

±0,000 = 1.PP

část dokumentace:
**D.1.1 ARCHITEKTONICKO
STAVEBNÍ**

akce: **STAVEBNÍ ÚPRAVY
PROSTOR 1PP
V BUDOVĚ MD Praha 1
PRO DĚTSKOU SKUPINU**

stavebník:
MINISTERSTVO DOPRAVY
nábreží Ludvíka Svobody 1222/12
110 15, Praha 1

hip: **Ing.arch.ROBERT HOFMAN**

zodp.projektant části:
Ing.arch.ROBERT HOFMAN

vypracoval:
**Ing.arch.EVA MELICHAROVÁ
Ing.arch.ROBERT HOFMAN**

stupeň: **DOKUMENTACE PRO
OHLÁŠENÍ STAVBY**

datum: **květen 2016**

měřítko: **1:500@A3**

č.výkresu: **C:2**

**CELKOVÝ
SITUAČNÍ
VÝKRES**

LEGENDA


POLOHA ŘEŠENÉHO PROSTORU
V RÁMCI OBJEKTU MD ČR



VSTUP DO PROSTOR
DĚTSKÉ SKUPINY



NÁBŘEŽÍ LUDVÍKA SVOBODY

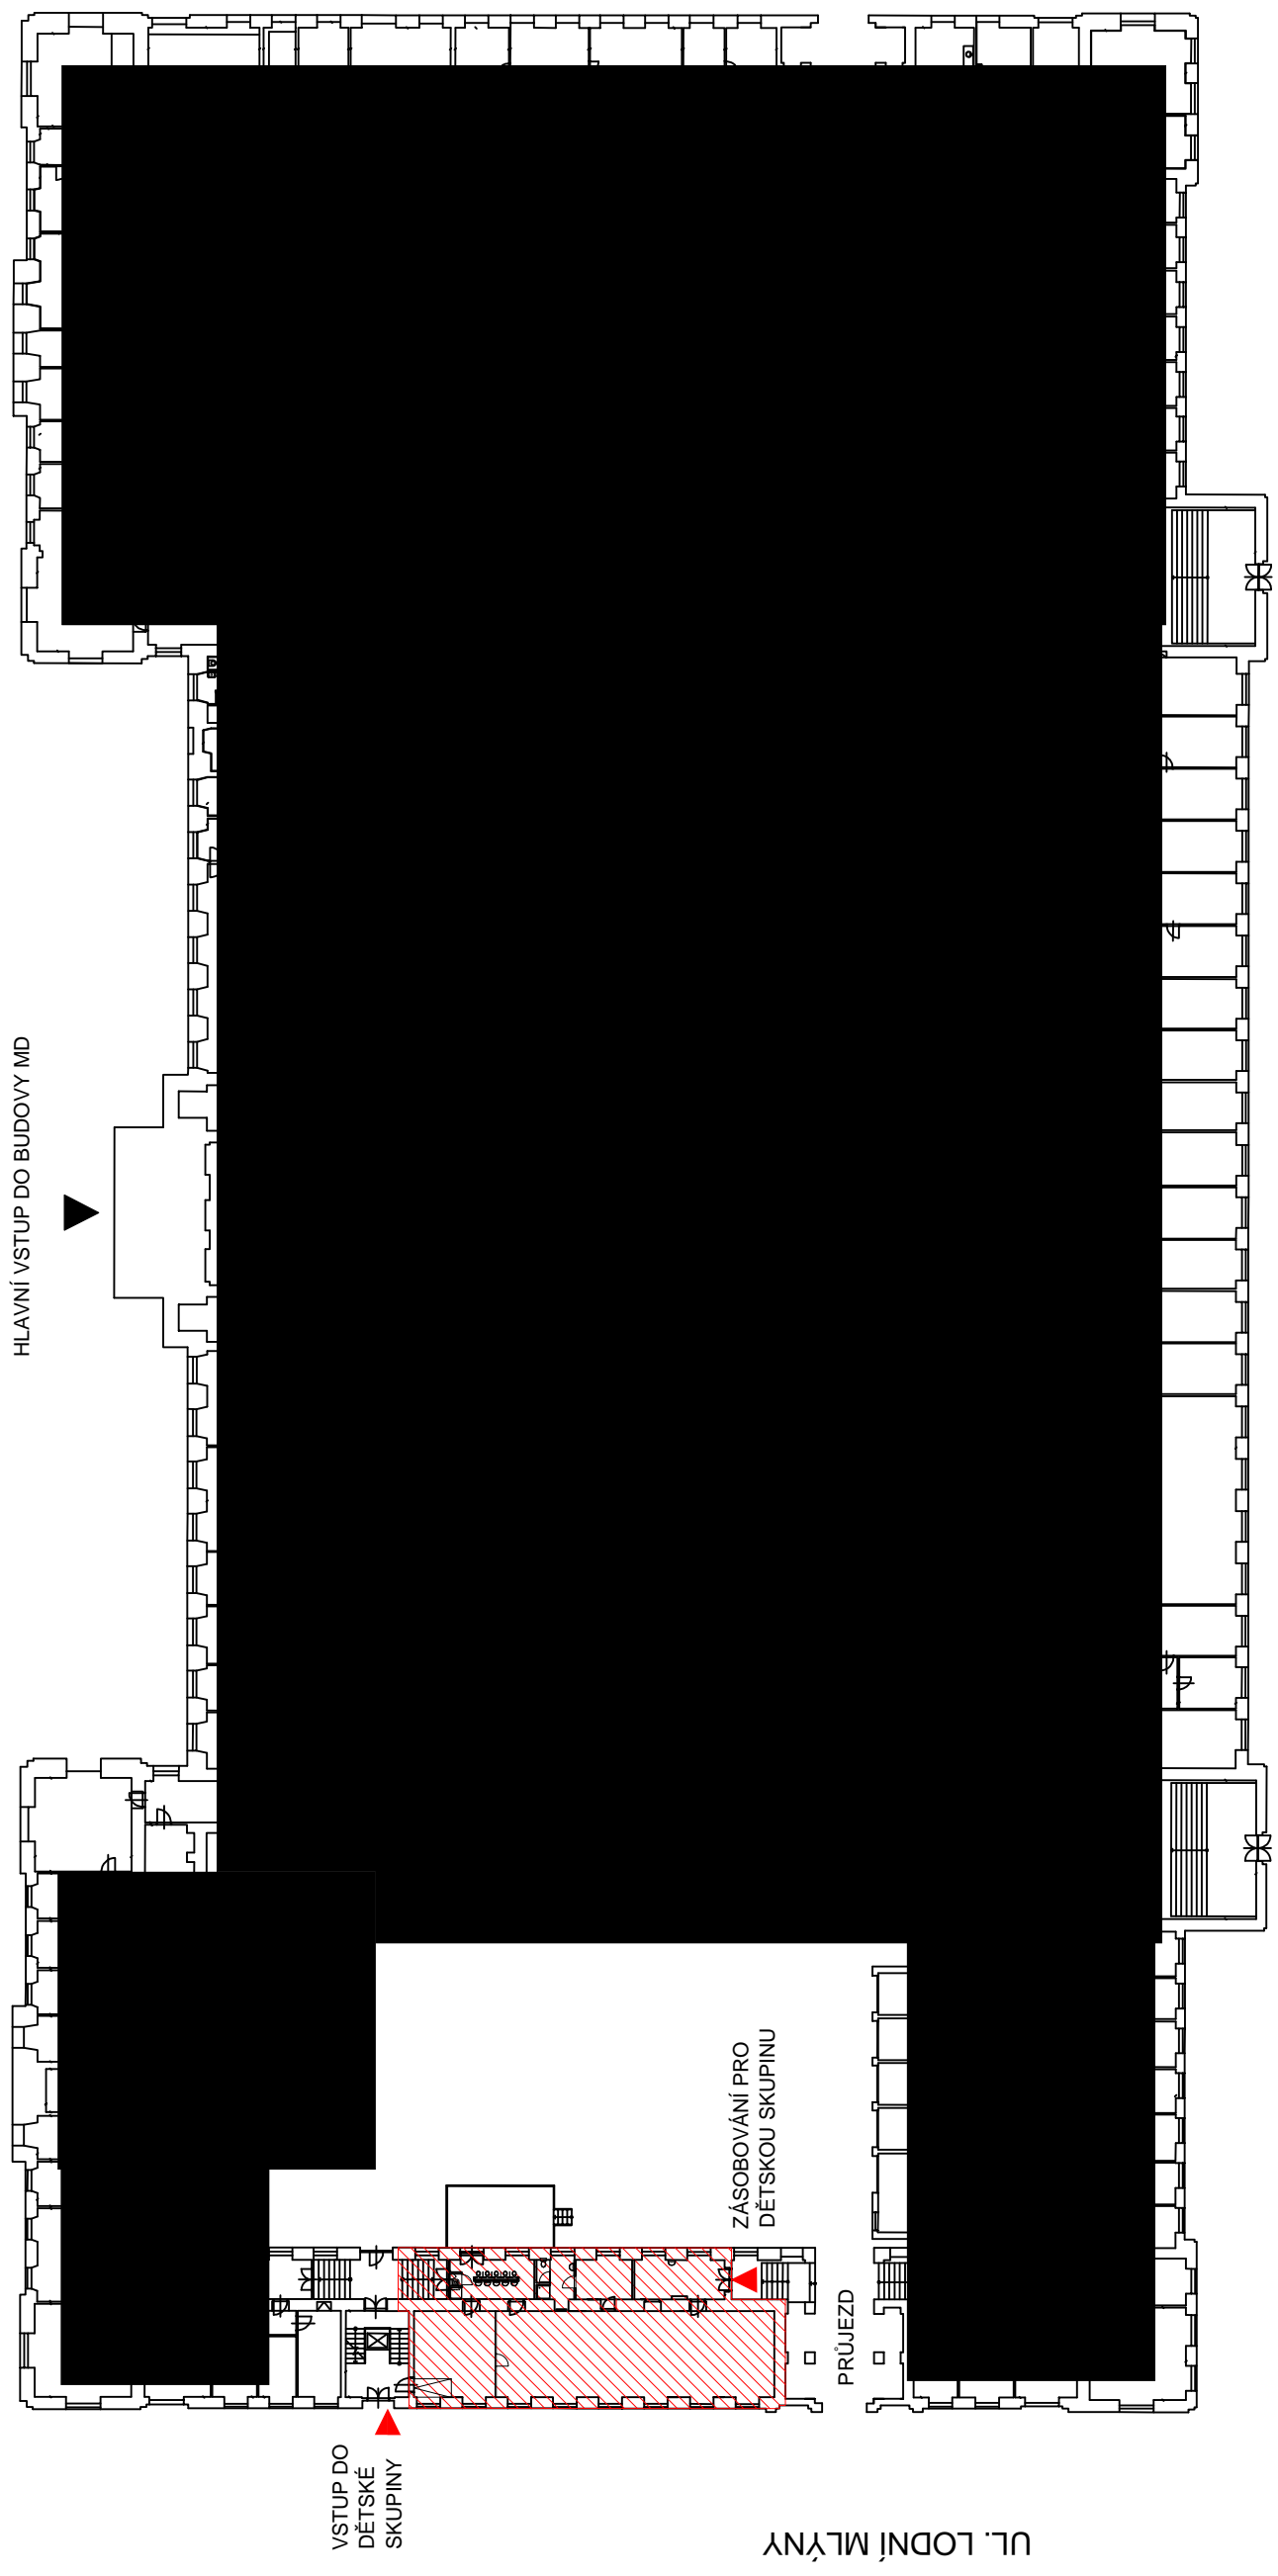

VSTUP DO
DĚTSKÉ
SKUPINY

UL. LODNÍ MLÝNY

PRŮJEZD

ZÁSOBOVÁNÍ PRO
DĚTSKOU SKUPINU

HLAVNÍ VSTUP DO BUDOVY MD