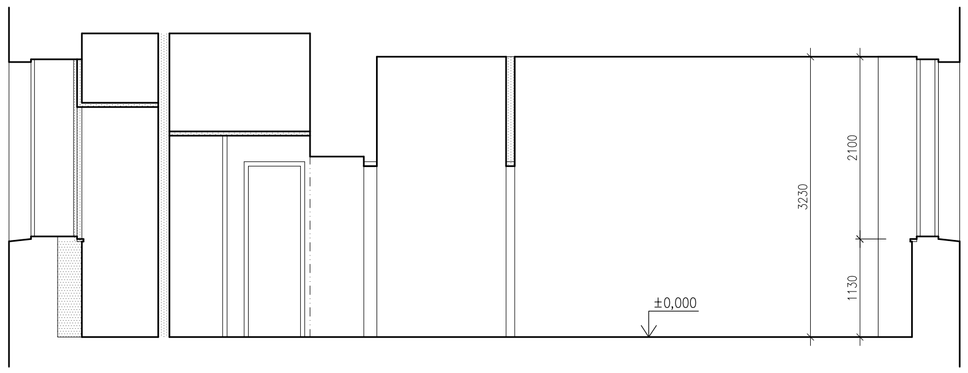

ŘEZ A-A

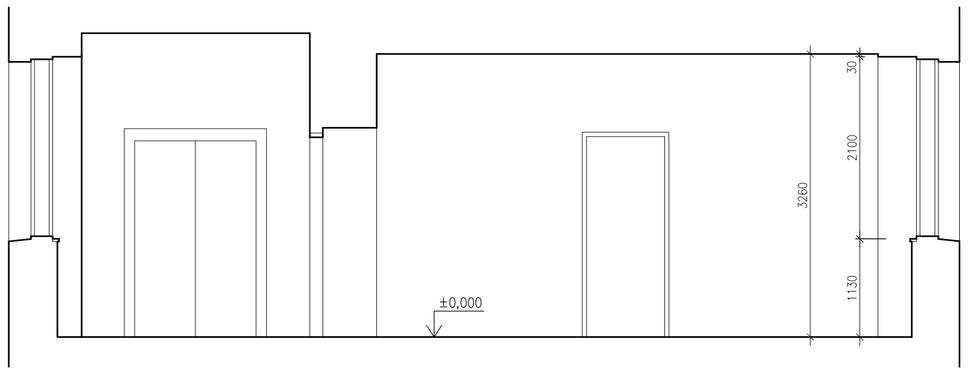

ŘEZ B-B

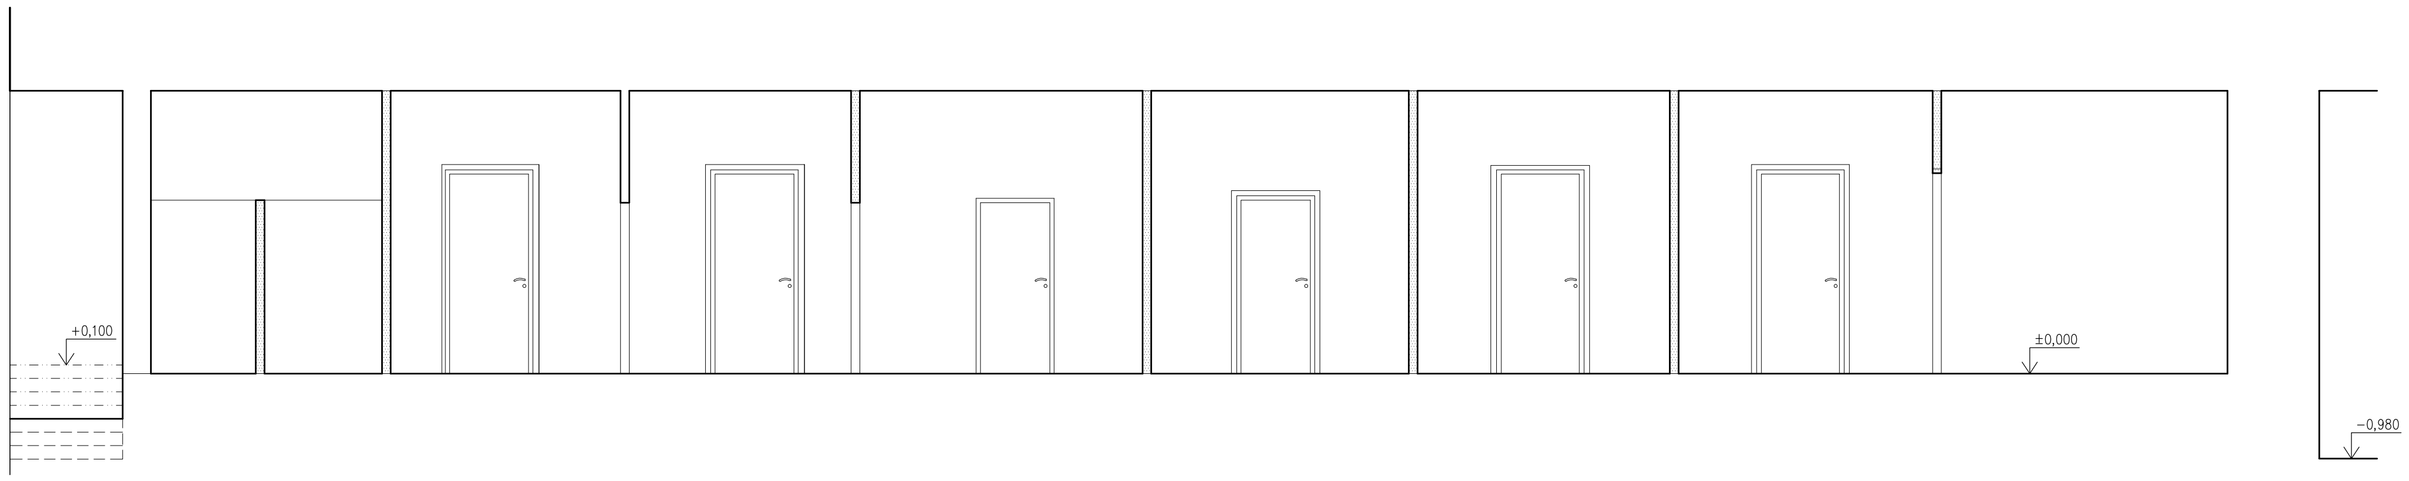

ŘEZ C-C

TABULKA MÍSTNOSTÍ – ORDINACE					
Č.M.	MÍSTNOST	PLOCHA m2	SV. VÝŠKA mm	POVRCH PODLAHY	ÚROVEŇ PODLAHY
A.1	ČEKÁRNA	14.23	3500	PVC	±0,000
A.2	UMÝVÁRNA PACIENTI	1.33	2650	DLAŽBA	±0,000
A.3	WC PACIENTI	1.95	2650	DLAŽBA	±0,000
A.4	ÚKLIDOVÁ KOMORA	1.67	2650	DLAŽBA	±0,000
A.5	ORDINACE	16.03	3270	PVC	±0,000
A.6	ORDINACE	15.52	3230	PVC	±0,000
A.7	ORDINACE	13.66	3230	PVC	±0,000
A.8	KUCHYŇKA	4.86	3220	PVC	±0,000
A.9	KOUPELNA	2.53	2640	DLAŽBA	±0,000
A.10	WC	1.54	2640	DLAŽBA	±0,000
	CELKEM	73317961.15			

TABULKA MÍSTNOSTÍ – ŘIDIČI					
Č.M.	MÍSTNOST	PLOCHA m2	SV. VÝŠKA mm	POVRCH PODLAHY	ÚROVEŇ PODLAHY
B.1	CHODBA	15.38	3500	DLAŽBA	±0,000
B.2	CHODBA	5.35	2470	DLAŽBA	±0,000
B.3	WC	1.52	2470	DLAŽBA	±0,000
B.4	UMÝVÁRNA	2.32	2430	DLAŽBA	±0,000
B.5	POKOJ	17.17	3230	PVC	±0,000
B.6	POKOJ	17.55	3240	PVC	±0,000
B.7	POKOJ	17.66	3260	PVC	±0,000
B.8	POKOJ	19.07	3260	PVC	±0,000
	CELKEM	96013620.26			

TABULKA MÍSTNOSTÍ – BÝVALÁ PEDIKÚRA					
Č.M.	MÍSTNOST	PLOCHA m2	SV. VÝŠKA mm	POVRCH PODLAHY	ÚROVEŇ PODLAHY
C.1	BÝV. PROVOZOVNA	15.40	3220	DLAŽBA	±0,000
	CELKEM	154034 85.53			

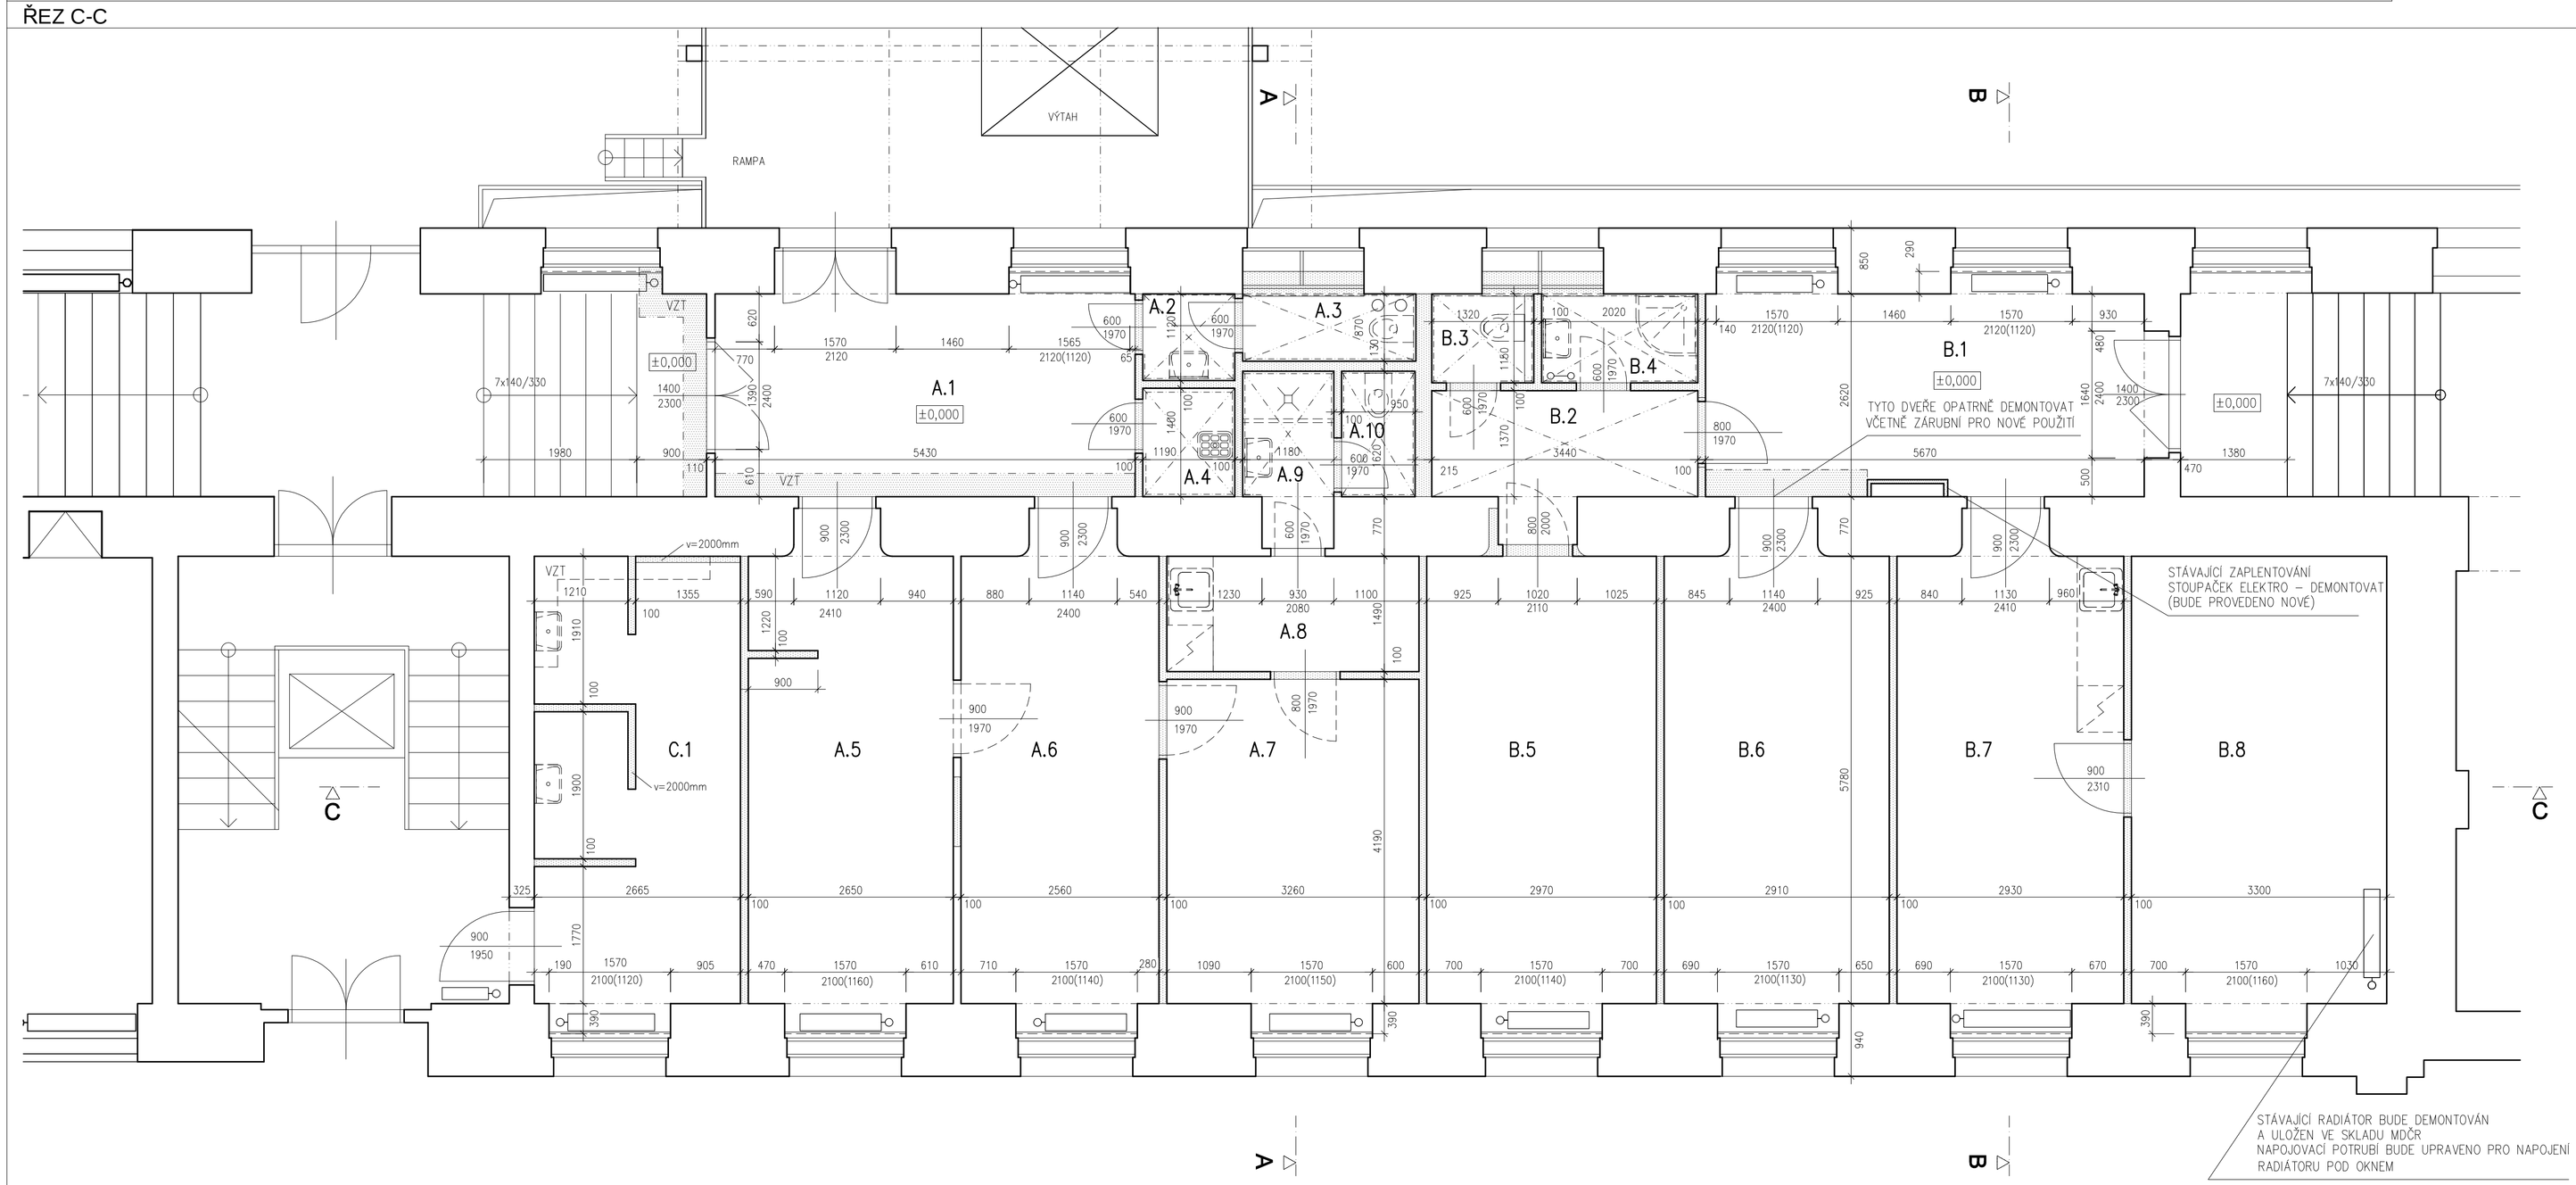

LEGENDA

- STÁVAJÍCÍ KONSTRUKCE
- BOURANÉ KONSTRUKCE
- BOURANÉ KONSTRUKCE (V NADHLEDU)
- BOURANÉ PODHLEDY
- ODSTRANĚNÉ PŘEDMĚTY
- POROBETONOVÉ TVÁRNICE TL. 50, 75, 100, 150
- CIHLY PLNÉ MVC
- SÁDROKARTON (DO VLHKÉHO PROSTŘEDÍ)
- VSTUP/ ZÁSOBOVÁNÍ
- ÚNIK

POZN.: PODLAHOVÉ KRYTINY BUDOU ODSTRANĚNY VČETNĚ VŠECH PODKLADNÍCH VRSTEV AŽ NA BETONOVOU MAZANINU

PŮDORYS

HOFMAN ARCHITEKTI
Dejvická 27
160 00 Praha 6
info@hofman-architekti.cz

±0,000 = 1.PP

část dokumentace: **D.1.1 ARCHITEKTONICKO STAVEBNÍ**

akce: **STAVEBNÍ ÚPRAVY PROSTOR 1PP V BUDOVĚ MD Praha 1 PRO DĚTSKOU SKUPINU**

stavebník: **MINISTERSTVO DOPRAVY** nábřeží Ludvíka Svobody 1222/12 110 15, Praha 1

hip: **Ing.arch.ROBERT HOFMAN**

zodp.projektant části: **Ing.arch.ROBERT HOFMAN**

vypracoval: **Ing.arch.ROBERT HOFMAN Ing.arch. EVA MELICHAROVÁ**

stupeň: **DOKUMENTACE PRO OHLÁŠENÍ STAVBY**

datum: **květen 2016**

měřítko: **1:50@A1**

č.výkresu: **D.1.1.1**

PŮDORYS,ŘEZY STÁVAJÍCÍ STAV + DEMOLICE