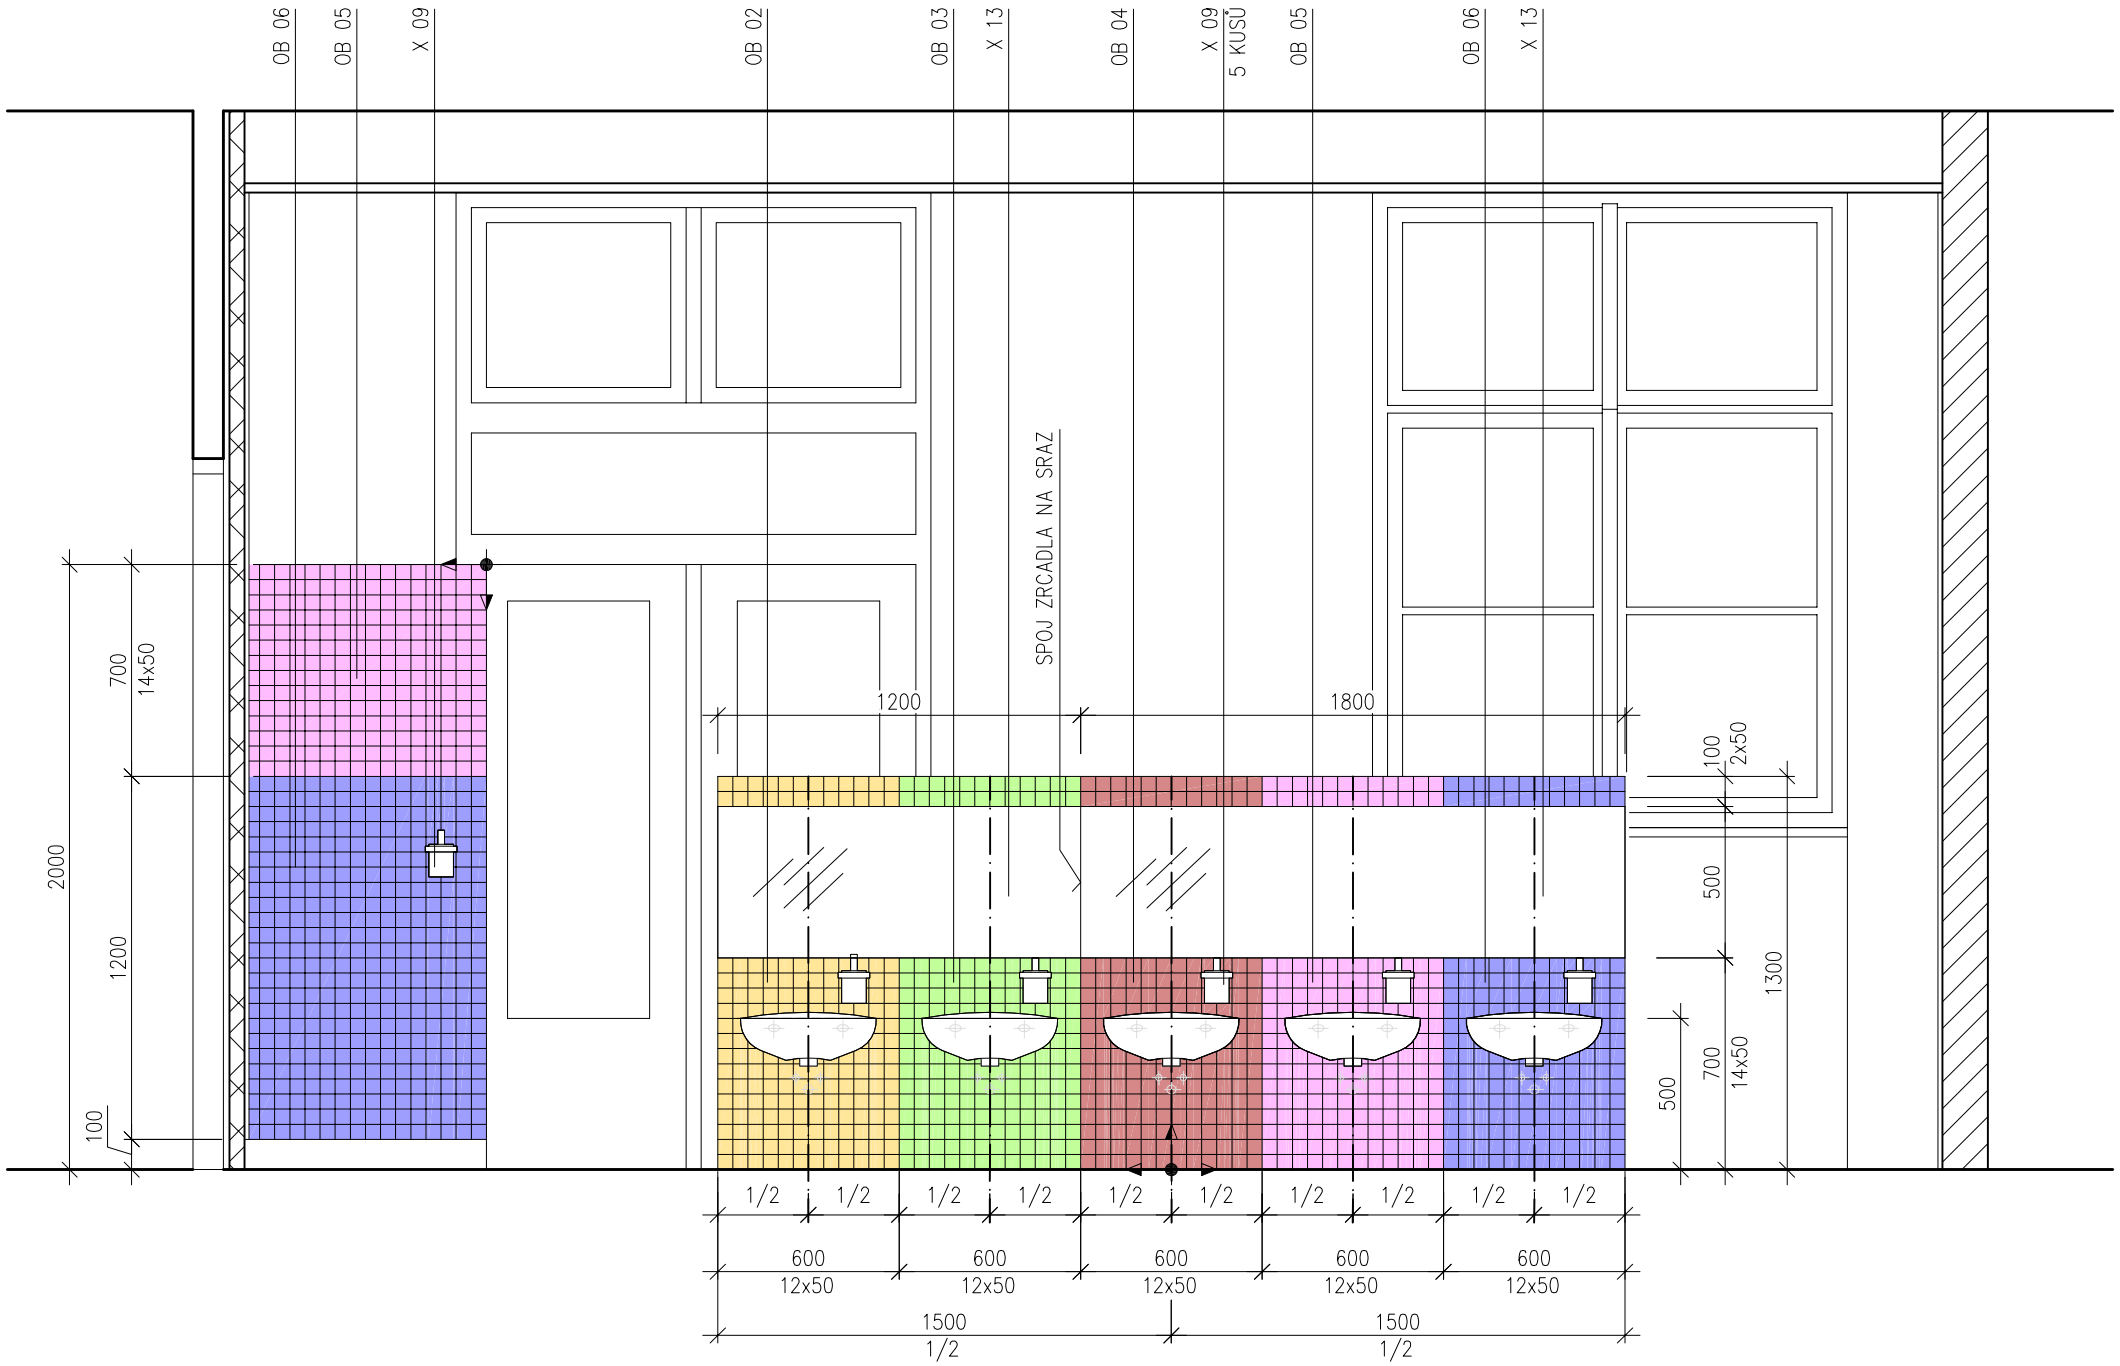

POČÁTEK A SMĚR KLADENÍ OBKLADU

SPECIFIKACE MATERIÁLŮ A ZAŘIZOVACÍCH PŘEDMĚTŮ VIZ TABULKY.

HOFMAN ARCHITEKTI
Dejvická 27
160 00 Praha 6
info@hofman-architekti.cz

±0,000 = 1.PP

část dokumentace:
D.1.1 ARCHITEKTONICKO STAVEBNÍ

akce:
STAVEBNÍ ÚPRAVY PROSTOR 1PP V BUDOVĚ MD Praha 1 PRO DĚTSKOU SKUPINU

investor:
MINISTERSTVO DOPRAVY
nábř. Ludvíka Svobody 1222/12
110 15 Praha 1

hip:
Ing. arch. ROBERT HOFMAN

zodp. projektant části:
Ing. arch. ROBERT HOFMAN

vypracoval:
Ing. arch. ROBERT HOFMAN
Ing. arch. EVA MELICHAROVÁ

stupeň:
DOKUMENTACE PRO OHLÁŠENÍ STAVBY

datum: květen 2016

měřítko: 1:25@A3

č. výkresu: D.1.1.6

DĚTSKÁ KOUPELNA řezopohled a-a