

30,000 = 1,PP

Část dokumentace:

D.1.1 ARCHITECTONICKO
STAVEBNÍ

akce:

STAVEBNÍ ÚPRAVY
PROSTOR 1PP
V BUDOVĚ MD Praha 1
PRO DĚTSKOU SKUPINU

investor:

MINISTERSTVO DOPRAVY
nář. Ludvíka Svobody 1222/12
110 15 Praha 1

hlp:

Ing. arch. ROBERT HOFMAN
zodp. projektant části:

Ing. arch. ROBERT HOFMAN

vyracovali:

Ing. arch. ROBERT HOFMAN
Ing. arch. EVA MELICHAROVÁ

stupeň:

DOKUMENTACE PRO
OHLÁŠENÍ STAVBY

datum:



29.9. 2016

měřítko:

1:25@A3

č. výkresu:

D.1.1.7

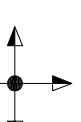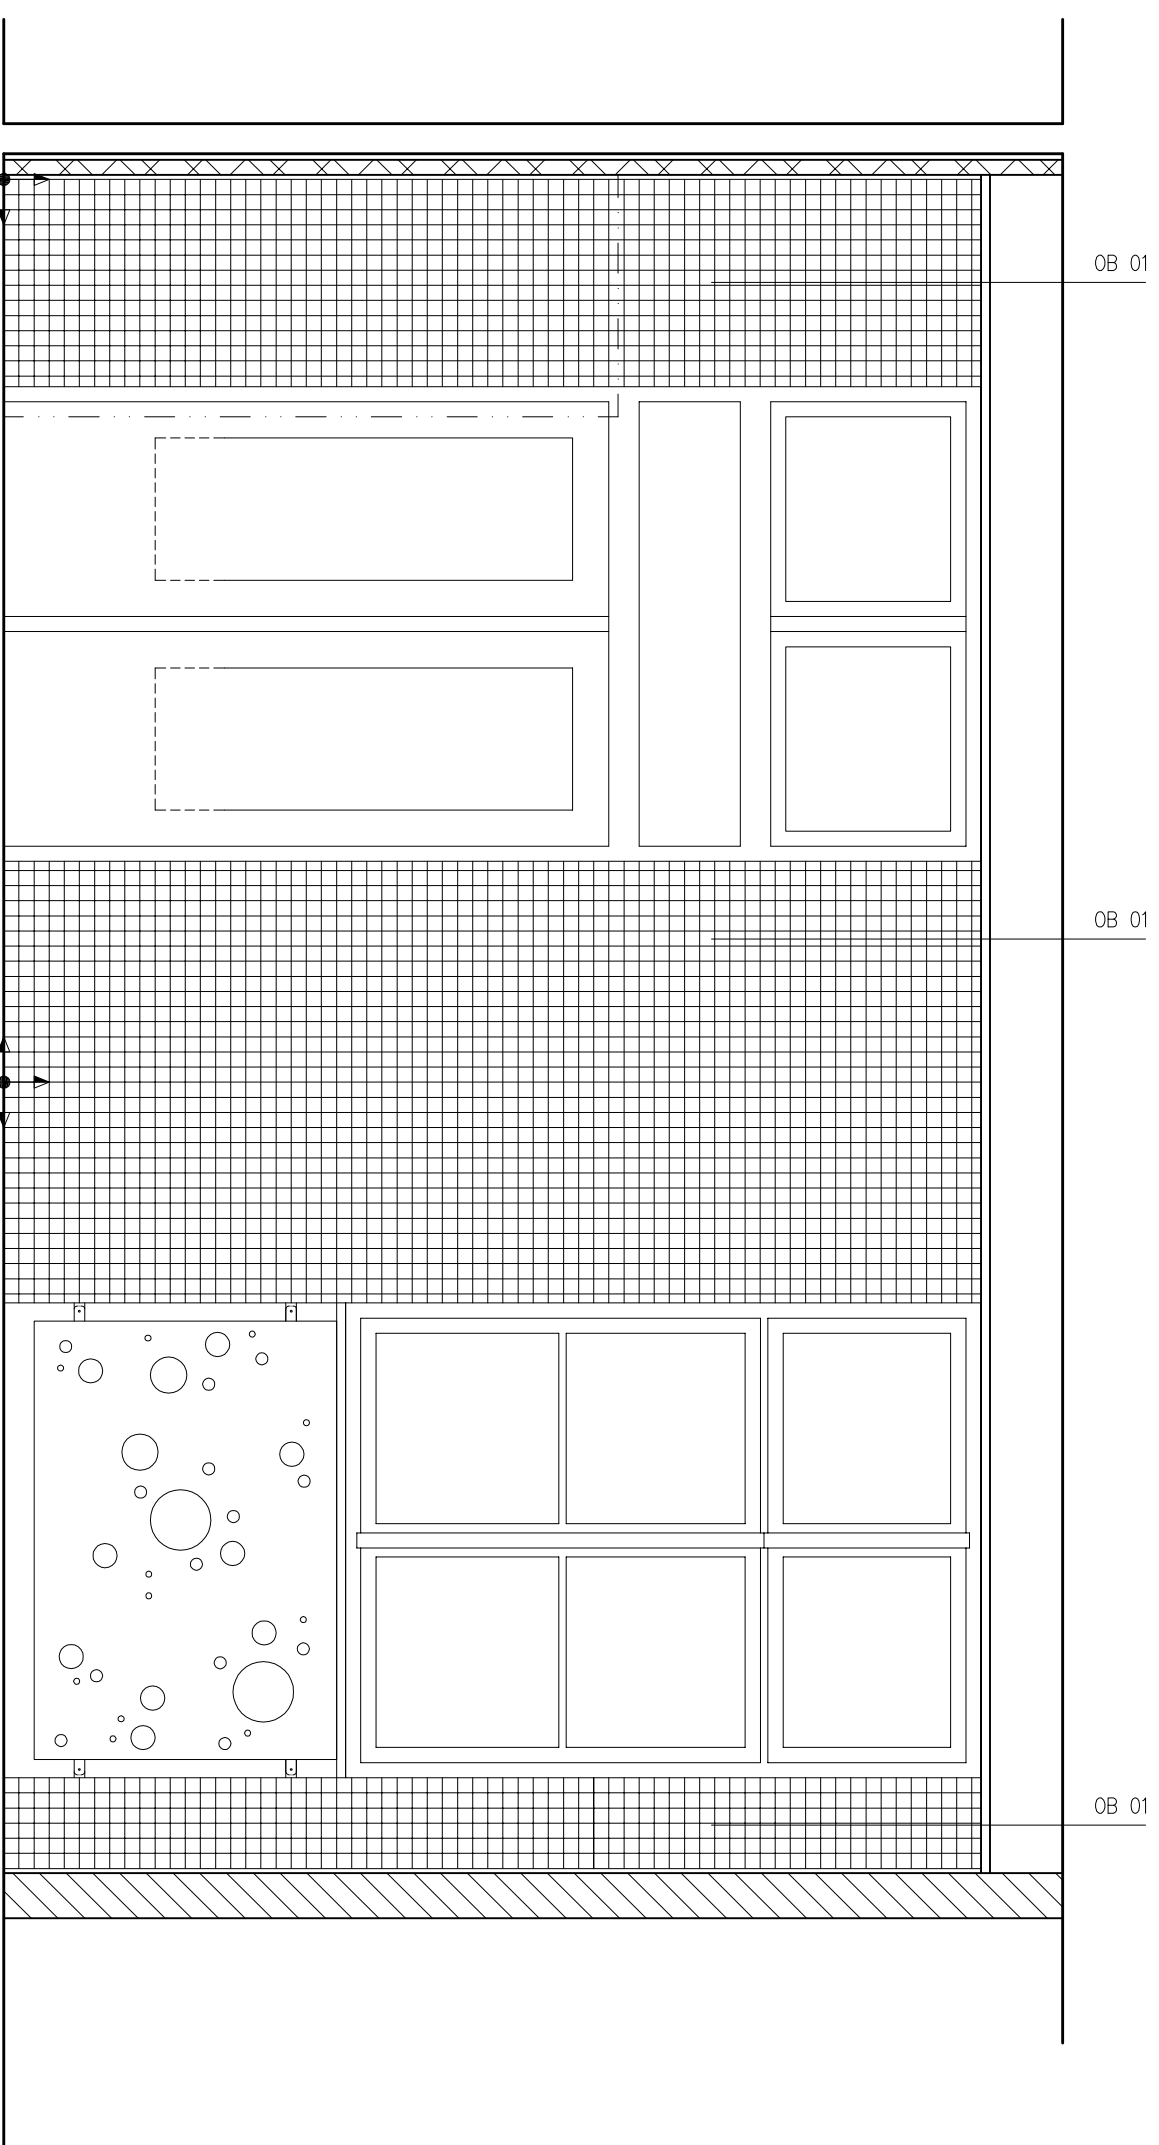

POČÁTEK A SMĚR KLADENÍ OBKLADU

SPECIFIKACE MATERIÁLŮ A ZAŘÍZOVACÍCH PŘEDMĚTŮ VIZ TABULKY.

DĚTSKÁ
KOUPELNA
řezopohled b-b