

±0,000 = 1.PP

Část dokumentace:
**D.1.1 ARCHITECTONICKO
STAVEBNÍ**

akce: STAVEBNÍ ÚPRAVY
PROSTOR 1PP
V BUDOVE MD Praha 1
PRO DĚTSKOU SKUPINU

investor:
MINISTERSTVO DOPRAVY
nábrf. Ludvíka Svobody 1222/12
110 15 Praha 1

hlp:
Ing. arch. ROBERT HOFMAN
zodp. projektant části:


Ing. arch. ROBERT HOFMAN
vyracovali:
Ing. arch. ROBERT HOFMAN
Ing. arch. EVA MELICHAROVÁ
stupeň:

**DOKUMENTACE PRO
OHLÁŠENÍ STAVBY**

datum: 29.9.2016

měřítko: 1:25@A3

č. výkresu: D.1.1.8

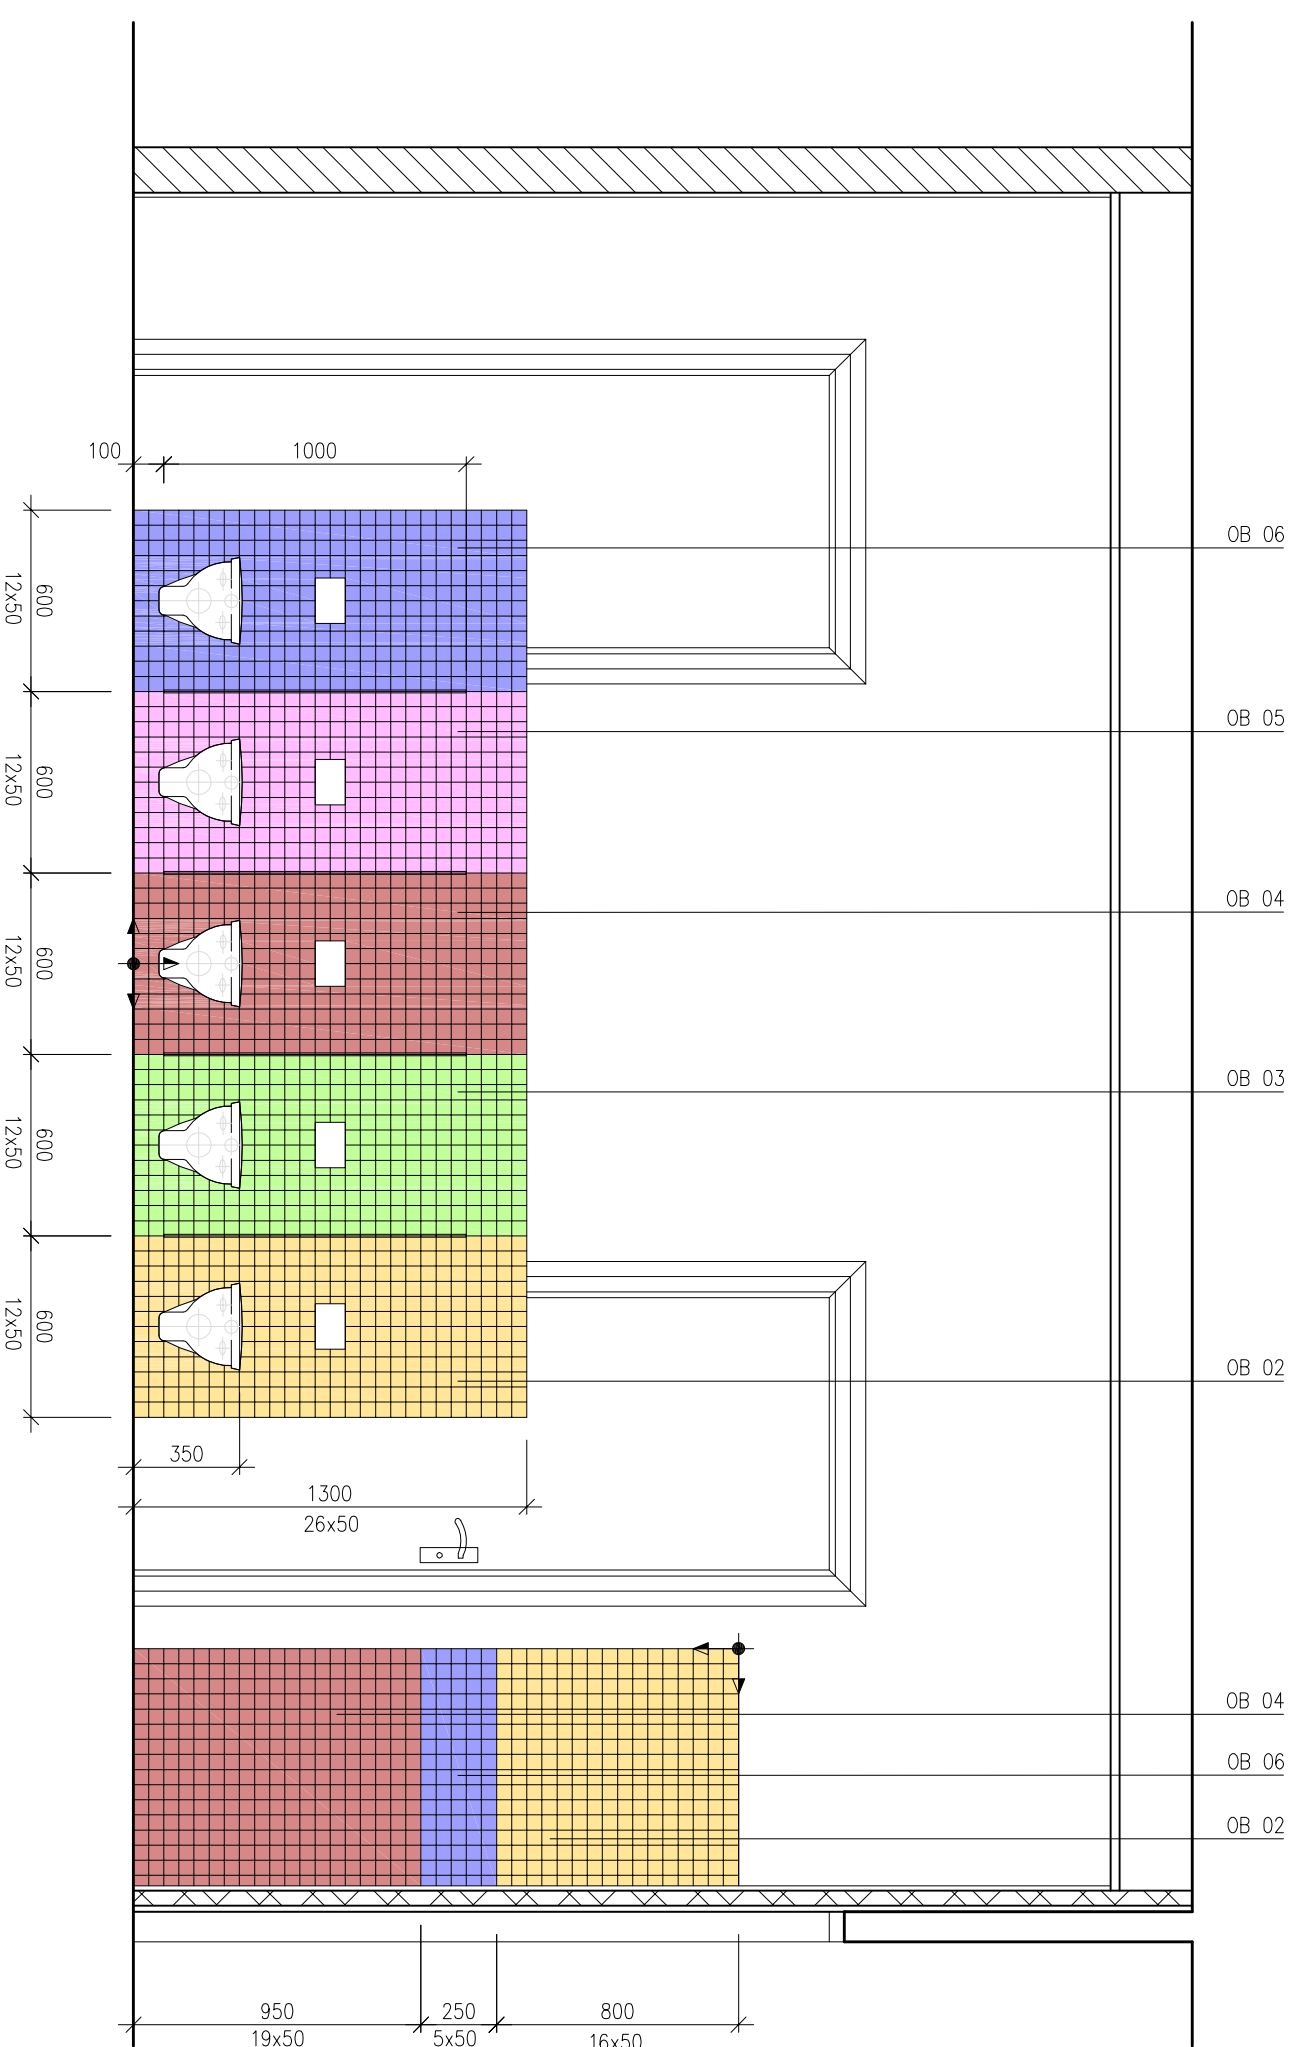

POČÁTEK A SMĚR KLADENÍ OBKLADU
SPECIFIKACE MATERIÁLŮ A ZAŘÍZOVACÍCH PŘEDMĚTŮ VIZ TABULKY.

**DĚTSKÁ
KOUPELNA**
řezopohled c-c