

±0,000 = 1.PP

Část dokumentace:

**D.1.1 ARCHITECTONICKO
STAVEBNÍ**

akce:

**STAVEBNÍ ÚPRAVY
PROSTOR 1PP
V BUDOVĚ MD Praha 1
PRO DĚTSKOU SKUPINU**

investor:

**MINISTERSTVO DOPRAVY
nábr. Ludvíka Svobody 1222/12
110 15 Praha 1**

hlp:

**Ing. arch. ROBERT HOFMAN
zodp. projektant části:**

Ing. arch. ROBERT HOFMAN

vypracoval:

**Ing. arch. ROBERT HOFMAN
Ing. arch. EVA MELICHAROVÁ**



stůpaň:

**DOKUMENTACE PRO
OHLÁŠENÍ STAVBY**

datum: 29.9. 2016

měřítko: 1:25@A3

č. výkresu: D.1.1.13

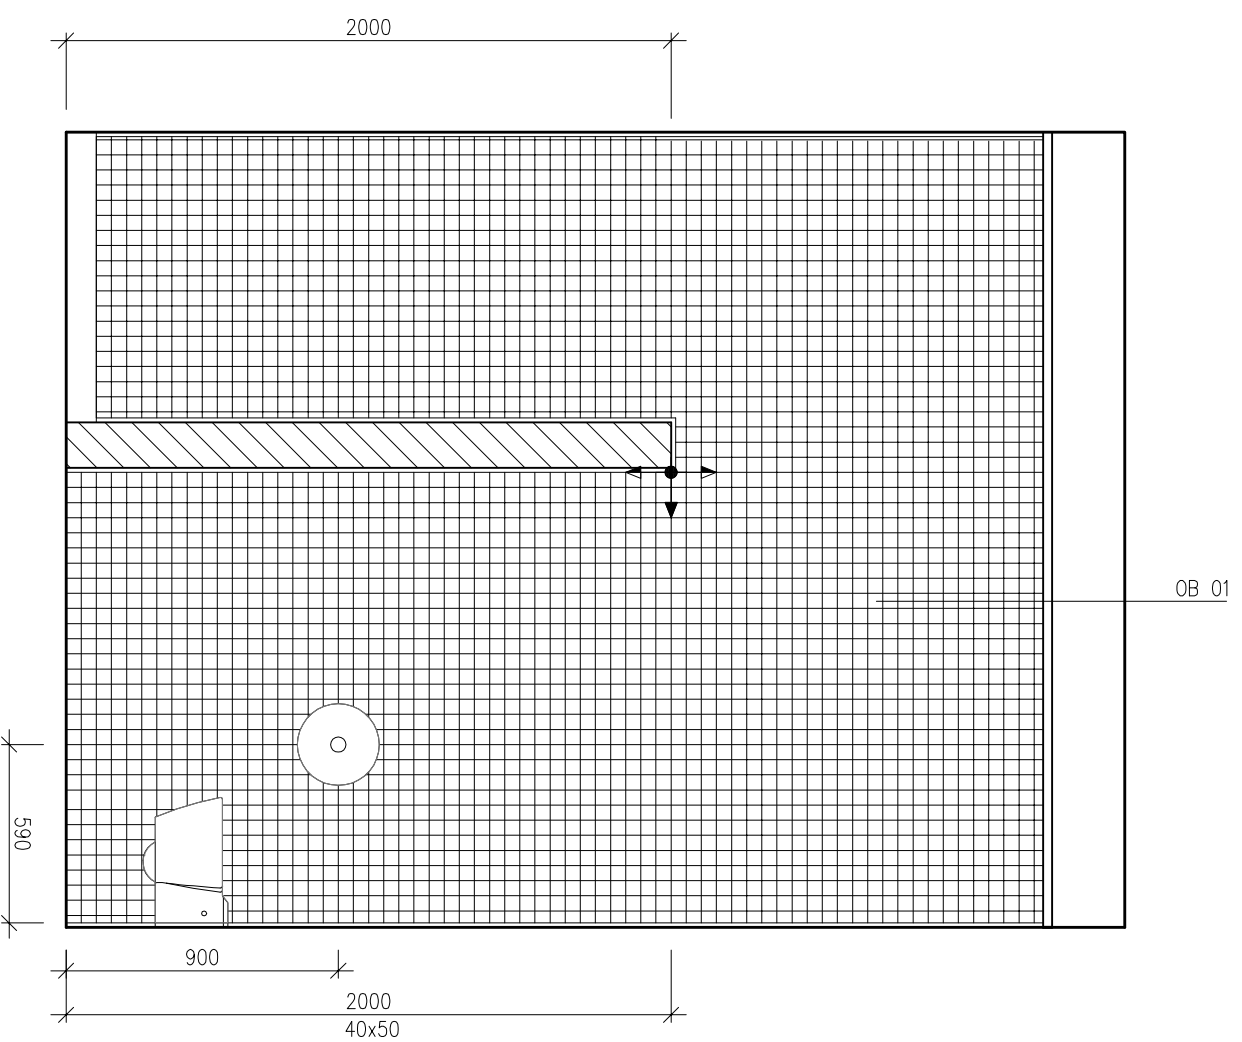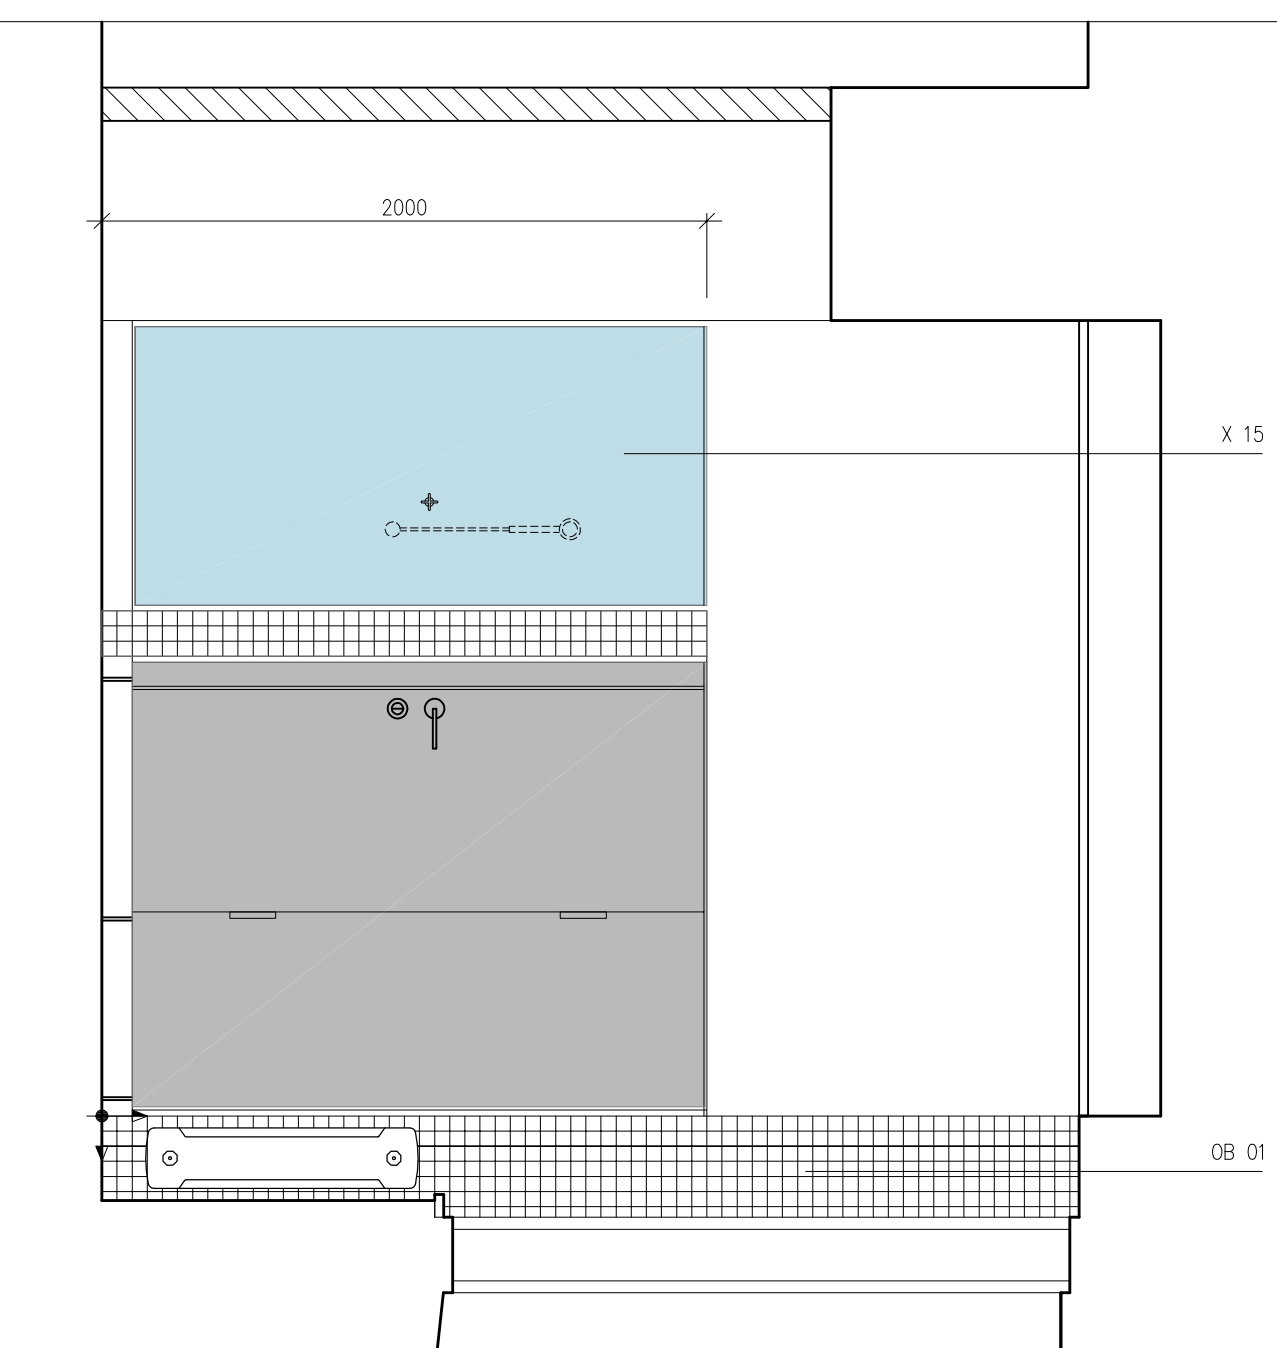

POČÁTEK A SMĚR KLADENÍ OBKLADU
SPECIFIKACE MATERIÁLŮ A ZAŘÍZOVACÍCH PŘEDMĚTŮ VIZ TABULKY.

**KOUPELNA
ZAMĚŠTNANČŮ
řezopohledy i-i,j-j**