SPECIFIKACE MATERIALŮ A ZAŘÍZOVACÍCH PŘEDMĚTŮ VIZ TABULKY.

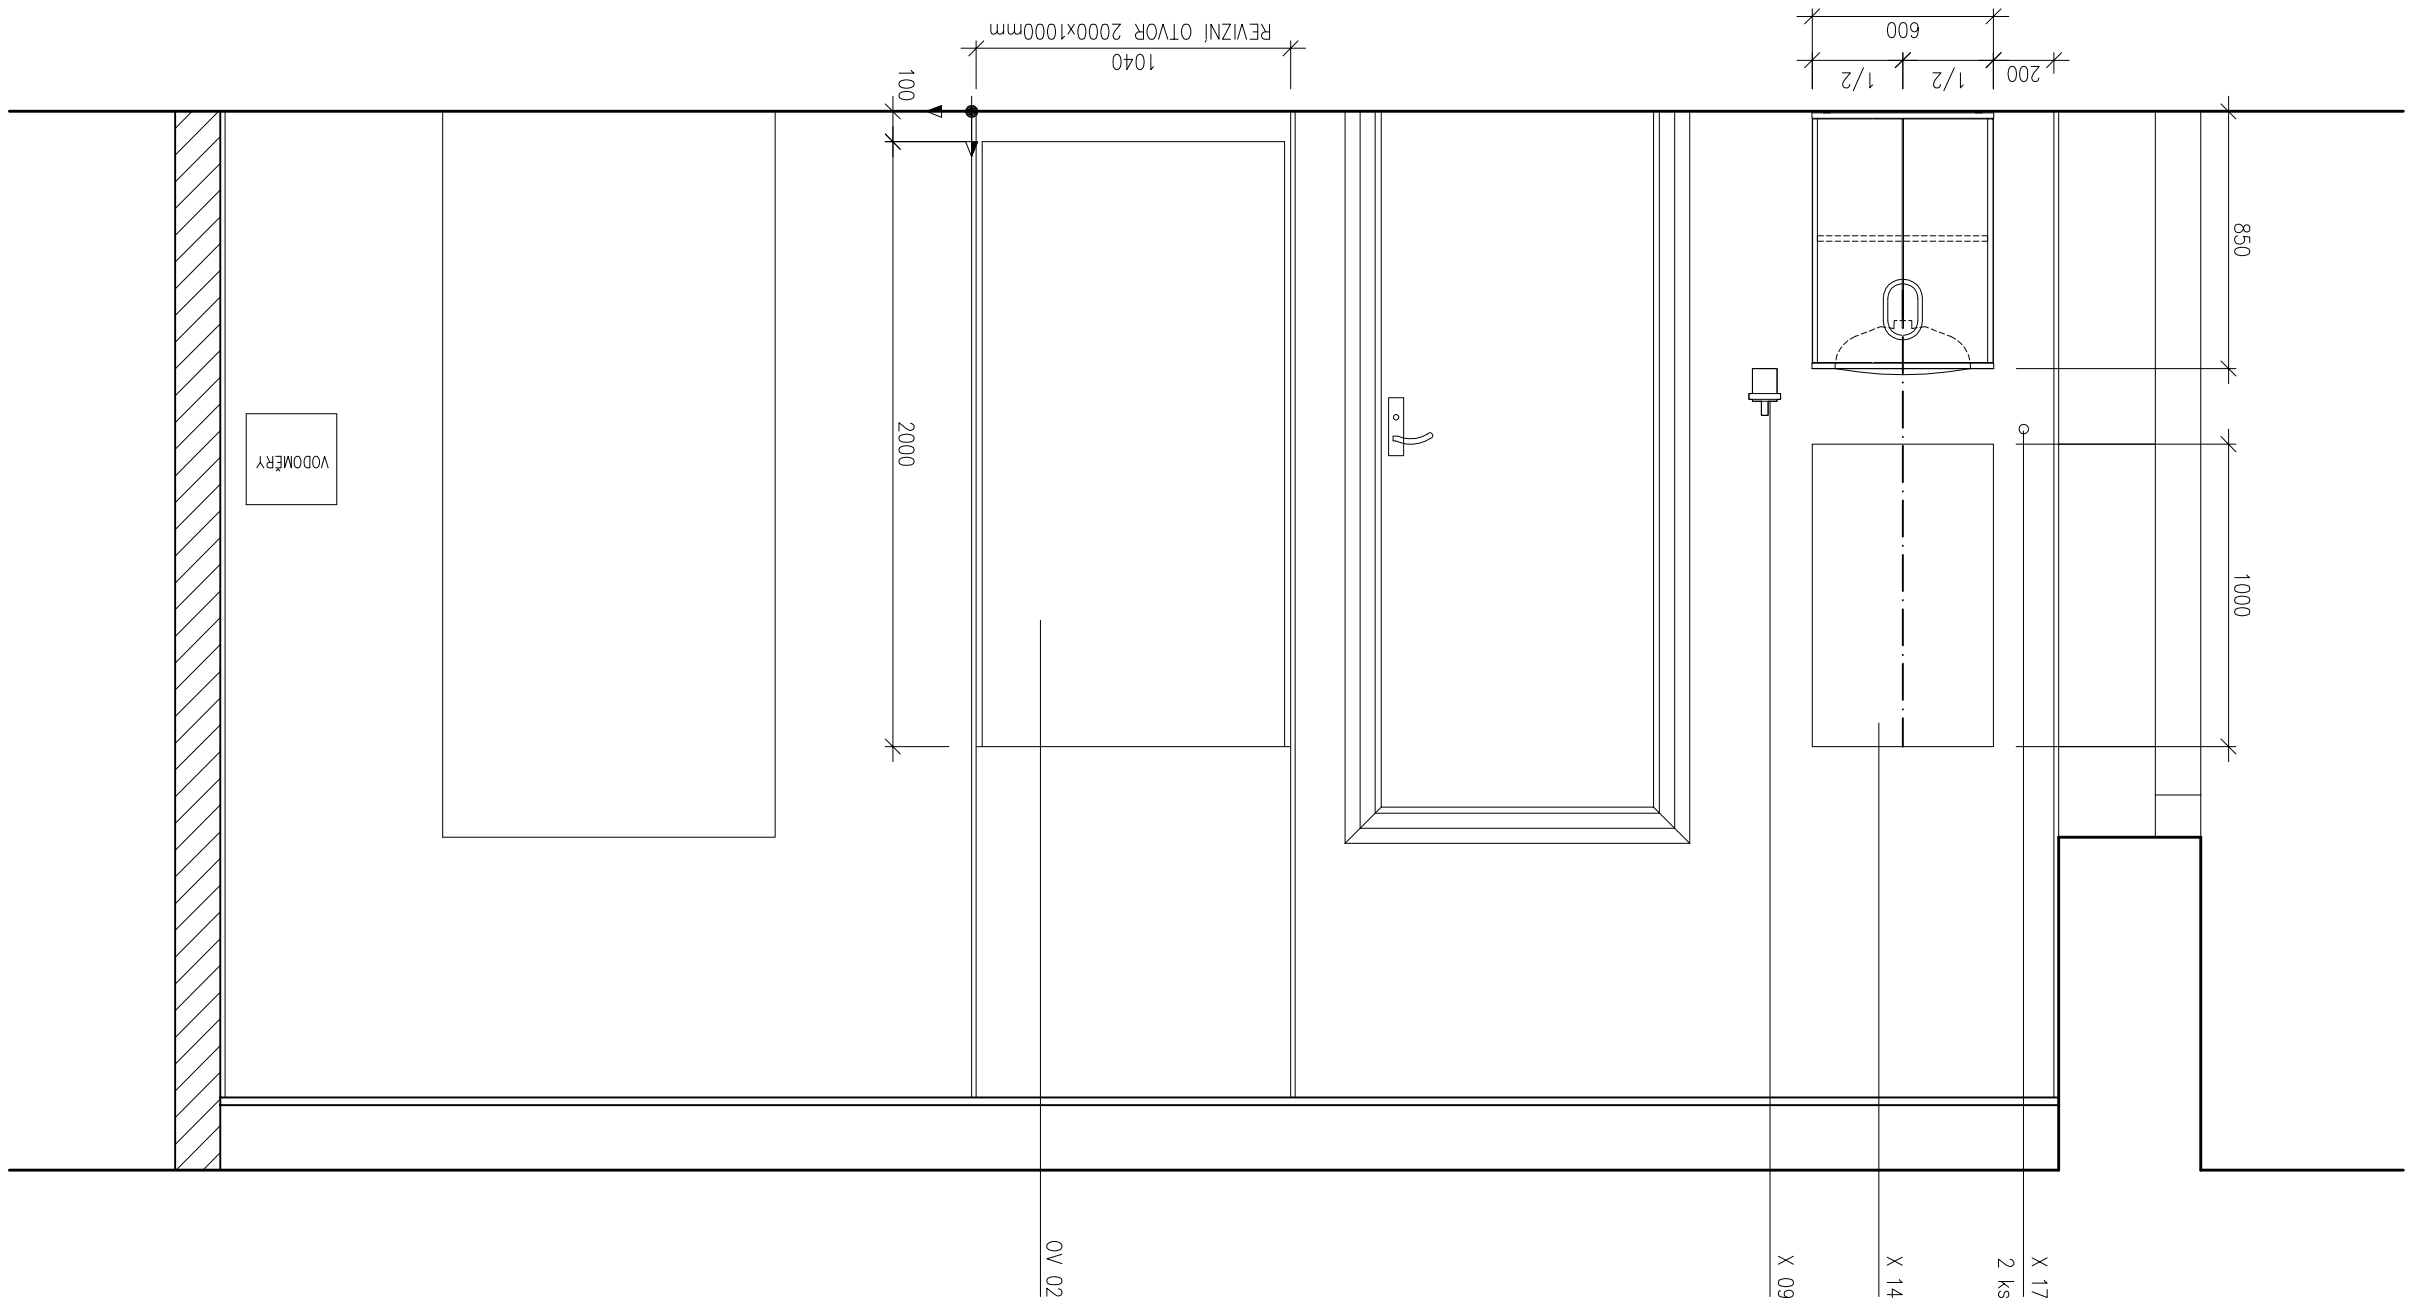

VÝDEJNÁ JÍDEL

řezopohled n-n

č. výkresu:	D.1.1.17
měřítko:	1:25@A3
datum:	29.9. 2016
stupeň:	DOKUMENTACE PRO OHLÁŠENÍ STAVBY
vypracoval:	Ing. arch. ROBERT HOFMAN Ing. arch. EVA MELICHAROVÁ
zodp. projektant části:	Ing. arch. ROBERT HOFMAN
hlp:	Ing. arch. ROBERT HOFMAN
investor:	MINISTERSTVO DOPRAVY nábř. Ludvíka Svobody 1222/12 110 15 Praha 1
akce:	STAVEBNÍ ÚPRAVY PROSTOR 1PP V BUDOVĚ MD Praha 1 PRO DĚTSKOU SKUPINU
část dokumentace:	D.1.1 ARCHITEKTONICKO STAVEBNÍ
1:40,000 = 1.PP	

HOFMAN ARCHITEKTI
Dejvická 27
160 00 Praha 6
info@hofman-architekti.cz