



EVIDENČNÍ ČÍSLO		
Dopl. č. 3 - 219	2019	OIR
poř. číslo	rok	ZK. 033

**Dodatek č. 3
ke smlouvě o dílo č. 219/2019/OIR ze dne 26.3.2019**

uzavřené dle ust. § 2586 a násl. zákona č. 89/2012 Sb., občanský zákoník, ve znění pozdějších předpisů

**I.
Smluvní strany**

1. Město Frenštát pod Radhoštěm

Se sídlem: nám. Míru 1, 744 01 Frenštát pod Radhoštěm
Zastoupen: Ing. Miroslav Halatin, starosta
IČO: 00297852
DIČ: CZ00297852
Bankovní spojení: Komerční banka, a.s.
Číslo účtu: [REDACTED]

(dále jen „objednatel“)

2. COMMODUM s.r.o.

Se sídlem: Valašská Bystřice 225, 756 27
Zastoupena: Milanem Zezulkou, jednatelem
Ing. Tomášem Tichým, na základě plné moci
IČO: 46577238
DIČ: CZ46577238
Bankovní spojení: Komerční banka, a.s.
Číslo účtu: [REDACTED]
Zapsána v obchodním rejstříku vedeném Krajským soudem v Ostravě, oddíl C, vložka 3318

Osoba oprávněná jednat ve věcech technických a realizace stavby:

[REDACTED]
*(dále jen „zhotovitel“)
(společně také „smluvní strany“)*

uzavírají v souladu s ustanovením čl. V. odst. 4 smlouvy o dílo č. 219/2019/OIR ze dne 26.3.2019 (dále jen „smlouva o dílo“) tento dodatek č. 3 na realizaci stavby „**Odkanalizování lokality Kopaná ve Frenštátě pod Radhoštěm – 1. etapa**“ (dále jen „dodatek“).



II. Předmět dodatku

Na základě změny rozsahu realizace díla, který je specifikován ve změnovém listu č. 3 (příloha č. 1) a v položkových rozpočtech dodatku č. 3 (příloha č. 2) a v souladu s čl. V odst. 3 písm. a) a b) smlouvy o dílo byla projednána tato změna rozsahu a ceny realizace díla: Ustanovení čl. V odst. 1 Cena za dílo se po započtení rozpočtu dodatku č. 3 a opravě ceny bez DPH (ve smlouvě o dílo uvedena bez zaokrouhlení)* mění takto:

	Cena za dílo v Kč dle SOD*	Cena za dílo v Kč vč. dodatku č. 1 a č. 2	Dodatek č. 3	Cena za dílo v Kč vč. dodatků celkem
Cena bez DPH	20 676 623,25	22 019 185,77	1 051 548,77	23 070 734,54
DPH 21 %	4 341 250,88	4 624 029,01	220 825,24	4 844 854,253
Cena vč. DPH	25 013 874,13	26 643 214,78	1 272 374,01	27 915 588,79

*cena bez DPH se upravuje tak, aby byla v souladu s cenami za jednotlivé stavební objekty uvedenými v rekapitulaci stavby (přičítá se 0,25 Kč) – původně tato částka uvedena se zaokrouhlením, avšak pro výpočet DPH zhotovitel vycházel z nezaokrouhlené částky)

Pro výše uvedené plnění bude aplikován režim přenesení daňové povinnosti dle § 92a zákona č. 235/2004 Sb., o dani z přidané hodnoty, ve znění pozdějších předpisů a v souladu s tím vystaví zhotovitel daňový doklad se všemi náležitostmi.

III. Závěrečná ustanovení

1. Tento dodatek nabývá platnosti dnem jeho podpisu oběma smluvními stranami, účinnosti nabývá dnem jeho zveřejnění v registru smluv.
2. Ostatní ustanovení smlouvy o dílo, pokud nejsou dotčena tímto dodatkem, se nemění a zůstávají v platnosti.
3. Tento dodatek je vyhotoven v pěti stejnopisech s platností originálu podepsaných oprávněnými zástupci smluvních stran, přičemž objednatel obdrží tři vyhotovení a zhotovitel dvě vyhotovení.
4. Smluvní strany jsou si plně vědomy zákonné povinnosti uveřejnit dle zákona č. 340/2015 Sb., o zvláštních podmínkách účinnosti některých smluv, uveřejňování těchto smluv a o registru smluv (zákon o registru smluv), ve znění pozdějších předpisů, tento dodatek včetně všech případných dohod, kterými se tento dodatek doplňuje, mění, nahrazuje nebo ruší, a to prostřednictvím registru smluv. Smluvní strany se dále dohodly, že tento dodatek zašle správci



registru smluv k uveřejnění prostřednictvím registru smluv objednatel. Smluvní strany dále prohlašují, že dodatek neupravuje obchodní tajemství.

5. Smluvní strany shodně prohlašují, že si dodatek č. 3 před jeho podpisem přečetly a že byl uzavřen po vzájemném projednání podle jejich pravé a svobodné vůle určitě, vážně a srozumitelně, nikoliv v tísní nebo za nápadně nevýhodných podmínek, a že se dohodly o celém jeho obsahu, což stvrzují svými podpisy.

6. Doložka platnosti právního úkonu dle § 41 zákona č. 128/2000 Sb., o obcích (obecní zřízení), ve znění pozdějších předpisů: Záměr uskutečnit toto právní jednání byl schválen usnesením Rady města Frenštát pod Radhoštěm č. 1063/40/RM/2020 ze dne 17.6.2020.

Nedílnou součástí dodatku č. 3 jsou tyto přílohy:

- Příloha č. 1: Změnový list č. 3
- Příloha č. 2: Položkový rozpočet – změnový list č. 3
- Příloha č. 3: Situační výkres – změnový list č.3
- Příloha č. 4: Vzorový řez po změně – změnový list č. 3

Ve Frenštátě pod Radhoštěm dne 8.7.2020

za objednatele
Ing. Miroslav Halatin, starosta

Ve Valašské Bystřici dne 3.7.2020

za zhotovitele
Milan Zezulka, jednatel

Město Frenštát pod Radhoštěm
nám. Míru 1
744 01 Frenštát pod Radhoštěm
IČO: 00297852, DIČ: CZ00297852
-54-



OZNÁMENÍ ZMĚNY OPŽP 2014+		číslo OZ: 3		
Zhotovitel:	COMMODUM s.r.o., Valašská Bystřice 225, 756 27, IČ 46577238			
Investor:	Město Frenštát pod Radhoštěm, nám. Míru 1, 744 01 Frenštát pod Radhoštěm, IČ 00297852	Datum: 17.6.2020		
Název akce: „Odkanalizování lokality Kopaná ve Frenštátě pod Radhoštěm - 1. etapa“				
Způsob odeslání / předání datum:	poštou <input type="checkbox"/>	e-mailem <input checked="" type="checkbox"/>	faxem <input type="checkbox"/>	osobně <input type="checkbox"/>
Odkazy na specifikaci:				
na výkresy:	ANO			
na rozpočtové podklady:	ANO			
na jinou část smlouvy:	ANO			
Předmět změny:				
Opravy místních komunikací po výstavbě kanalizačních stok a odbočcích.				
Popis a zdůvodnění změny:				
Opravy místních komunikací po výstavbě komunikace				
Realizací stavby dochází díky degradaci asfaltového povrchu k zásahu do komunikace ve větší míře, než předpokládal projekt. Projektované opravy pouze v rozsahu pruhu stavby kanalizace se jeví v místě obrusné vrstvy jako nedostatečné. Zjištění průběžně prováděného monitoringu TDS ukazují, že směrem od středu vozovky k jejímu okraji dochází k zeslabení konstrukcí vozovky a degradaci asfaltových vrstev. Komunikace také obsahují velké množství oprav různými technologiemi. Dalším pravděpodobným místem poruch by byly, v případě realizace oprav dle původní PD, okraje nově provedeného asfaltového pásu, který se bude ulamovat v důsledku nedostatečné nebo zcela chybějící opory vůči stávajícímu povrchu.				
Technologicky nejvhodnější varianta k zajištění dopravní sjízdnosti je provedení oprav místních komunikací v průměrné šířce 2,5 m ke krajnici v celé délce komunikace dotčené výstavbou kanalizace na ul. Kopaná, v ul. Lubina: v průměrné šířce 2,2 m pruh středem. U přípojek v průměrné šířce 1,8 m. Byla vybrána technicky i ekonomicky minimalistická varianta nutných oprav pro řádné zajištění sjízdnosti a údržby komunikace.				
<u>Oprava komunikace ul. Kopaná v krocích:</u>				
- Odfrézování stávajícího povrchu komunikace včetně prostoru rýh a odboček s provizorním zapravením kamenivem na – 50 mm.				
- Odstranění kameniva z prostoru rýh budované kanalizace a odboček cca 50 – 80 mm.				
- Vyplnění rýh vrstvou ACO 16 do úrovně odfrézované nivelety komunikace ... 50-80 mm, provedení lokálních sanací – rýhy				
- Spojovací postřik – celoplošně				
- Obrusná vrstva ACO 11 ... 50 mm				
<u>Oprava komunikace ul. Lubina:</u>				
- Odtěžení kameniva z prostoru rýh vybudované kanalizace a odboček				
- Doplnění takto odtěžených rýh vrstvou ACO 16 do úrovně nivelety komunikace, provedení lokálních sanací – rýhy				
- Spojovací postřik – celoplošně				
- Obrusná vrstva ACO 11 ... 50 mm				



Počet připojených listů specifikací:

Důvod vícepráce / méněpráce:

Dodatečné stavební práce v souladu s odstavcem 5 § 222.

Stavební práce, které nebyly zahrnuty v původním závazku a jsou nezbytné a změna v osobě dodavatele

a) není možná z ekonomických a technických důvodů,

b) způsobila by zadavateli značné obtíže (viz Popis a zdůvodnění změny),

c) hodnota dodatečného plnění splňuje limit 50% původní hodnoty závazku - celkový cenový nárůst < 30 % (+-).

Zde jednoznačně uvést vazbu na zákon 134/2016 o zadávání veřejných zakázek. Zvláště pak § 222, změna závazku ze smlouvy na veřejnou zakázku.

odstavec 4, § 222

odstavec 5, § 222

odstavec 6, § 222

odstavec 7, § 222

Oznámení vydává:

Město Frenštát pod Radhoštěm, nám. Míru 1, 744 01 Frenštát pod Radhoštěm,
IČ 00297852

Stanovisko technického dozoru stavby Kamil Herůdek:

Vybrané technické řešení splňuje požadavek na efektivní a úsporné řešení

za TAJ

Stanovisko projektanta stavby Ing. Lubomír Novák:

Rozsah dodatečných stavebních prací je v nezbytně nutném rozsahu pro zajištění sjízdnosti a údržby místních komunikací.

Příloha:

- Vyčíslení víceprací (položkový rozpočet)
- Vzorový řez po změně
- Situační výkres



ZMĚNOVÝ LIST OPŽP 2014+		číslo ZL: 3
Zhotovitel:	COMMODUM s.r.o., Valašská Bystřice 225, 756 27, IČ 46577238	
Změnový list vystavil:	Město Frenštát pod Radhoštěm, nám. Míru 1, 744 01 Frenštát pod Radhoštěm, IČ 00297852	
Datum:	17.6.2020	
<p>Podepsaní zmocněnci potvrzují v souladu se Smlouvou o dílo tuto změnu rozsahu díla: Smlouva o dílo č. 219/2019/OIR ze dne 26.3.2019</p> <p>Předmět změny: Viz výše</p> <p>Popis a zdůvodnění změny: Viz výše</p>		
Počet připojených listů specifikací:	Počet připojených výkresů:	
Cena méněprací bez DPH: 0,- Kč	Cena víceprací bez DPH: 1 051 548,77 Kč	
Výsledná cena změny bez DPH: 1 051 548,77,- Kč	Nově sjednaná lhůta dokončení díla: nemění se	
<p>Veškeré práce budou splňovat podmínky smlouvy o dílo a budou provedeny ve stejné úrovni co do jakosti materiálů, provedení apod. tak, jak požaduje nebo předpokládá Dokumentace zakázky pro celé dílo.</p>		
Podpis zmocněnce objednatele:	Podpis zmocněnce zhotovitele:	
<p>isto Frenštát pod Radhoštěm nám. Míru 1 744 01 Frenštát pod Radhoštěm IČ: 00297852, DIČ: CZ00 -54-</p>		
Datum: 17. 2020	Datum: 17. 2020	

Položkový rozpočet stavby

Stavba: JK2019000 0016 **Odkanalizování lokality Kopaná ve Frenštátě p.Rad.**

Objednatel: Město Frenštát pod Radhoštěm IČO: 00297852
 nám. Míru 1 Frenštát pod Radhoštěm-Frenštát pod Radhoštěm DIČ: CZ00297852
 74401

Zhotovitel: COMMODUM, spol. s r.o. IČO: 46577238
 Valašská Bystřice 225 DIČ: CZ46577238
 75627 Valašská Bystřice

Vypracoval:

Rozpis ceny Celkem

HSV			1 051 548,77
PSV			0,00
MON			0,00
Vedlejší náklady			0,00
Ostatní náklady			0,00
Celkem			1 051 548,77


Rekapitulace dani

Základ pro sníženou DPH	15 %		0,00 CZK
Základ pro základní DPH	21 %		1 051 548,77 CZK

Zaokrouhlení 0,00 CZK

Cena celkem bez DPH 1 051 548,77 CZK

ve FRENŠTÁTĚ POD RADHOŠTĚM dne 8.7.2020

 

Za zhotovitele

Město Frenštát pod Radhoštěm
 nám. Míru 1
 74401 Frenštát pod Radhoštěm
 IČO: 00297852, DIČ: CZ00297852



Za objednatele

Rekapitulace dílčích částí

Číslo	Název	Základ pro sníženou DPH	Základ pro základní DPH	DPH celkem	Cena celkem	%
1	Komunikace Kopaňá	0,00	793 386,81		793 386,81	75
JK20190000016	Oprava komunikace v minimálním rozsahu od Š53958 +5m +	0,00	793 386,81		793 386,81	75
2	Komunikace Lubina	0,00	258 161,96		258 161,96	25
JK20190000016	Oprava komunikace v minimálním rozsahu Lubina - VCP	0,00	258 161,96		258 161,96	25
Celkem za stavbu					1 051 548,77	100

Rekapitulace dílů

Číslo	Název	Typ dílu			Celkem	%
11	Přípravné a přidružené práce	HSV			141 524,18	13
57	Kryty štěrkových a živičných komunikací	HSV			798 341,54	76
H22	Komunikace pozemní a letiště	HSV			2 874,28	0
H22	Komunikace pozemní a letiště	HSV			8 833,26	1
S	Přesuny suti	HSV			99 975,51	10
Cena celkem					1 051 548,77	100

Položkový rozpočet

S:	JK2019000001 Odkanalizování lokality Kopaná ve Frenštátě p.Rad.
O:	1 Komunikace Kopaná
R:	JK2019000001 Oprava komunikace v minimálním rozsahu od Š53958 +5m + křižovatka + 20-1-6 + 20-1-8


P.č.	Číslo položky	Název položky	MJ	Množství	Cena / MJ	Celkem
Díl: 11		Přípravné a přidružené práce				106 779,04
1	113151214R00	Fréz. živič krytu nad 500 m2, bez překážek, tl.5 cm	m2	1 382,79000	77,22	106 779,04
		Krajnice : 783*1		783,00000		
		Větší šířka rýhy místo 1 bude 1 5m : 797,3*0,5		398,65000		
		Připojky : 96*0,8		76,80000		
		20-1-6 - větší šířka 111,82*0,5		55,91000		
		Připojky : 2*0,8		1,60000		
		20-1-8 : 130,46*0,5		65,23000		
		Připojky : 2*0,8		1,60000		

Díl: 57		Kryty štěrkových a živičných komunikací				602 343,32
2	573211111R00	Postřik živičný spojovací z asfaltu 0,5-0,7 kg/m2	m2	1 382,79000	17,60	24 337,10
3	577141312R00	Beton asfalt. ACO 8 CH,ACO 11,ACO 16, do 3 m, 5 cm	m2	1 382,79000	418,00	578 006,22
Díl: H22		Komunikace pozemní a letiště				8 833,26
4	998225111R00	Přesun hmot, pozemní komunikace, kryt živičný	t	176,66525	50,00	8 833,26
Díl: S		Přesuny suti				75 431,19
5	979081111R00	Odvoz suti a vybour. hmot na skládku do 1 km	t	152,11000	212,00	32 247,32
6	979081121R00	Příplatek k odvozu za každý další 1 km	t	608,40000	4,00	2 433,60
7	979087212R00	Nakládání suti na dopravní prostředky - komunikace	t	152,11000	60,00	9 126,60
8	979093111R00	Uložení suti na skládku bez zhutnění	t	152,11000	9,90	1 505,89
9	979990112R00	Poplatek za skládku suti-obal.kam.-asfalt do 30x30	t	152,11000	198,00	30 117,78

Položkový rozpočet

S:	JK2019000001 Odkanalizování lokality Kopaná ve Frenštátě p.Rad.
O:	2 Komunikace Lubina
R:	JK2019000001 Oprava komunikace v minimálním rozsahu Lubina - VCP

P.č.	Číslo položky	Název položky	MJ	Množství	Cena / MJ	Celkem
Díl: 11		Přípravné a přidružené práce				34 745,14
1	113151214R00	Fréz živič krytu nad 500 m2, bez překážek, tl.5 cm	m2	449,95000	77,22	34 745,14
		skutečná potřeba : 810		810,00000		
		rozpočet -1*(5,28+56,9+37,11+18,66+242,1)		-360,05000		
Díl: 57		Kryty štěrkových a živičných komunikací				195 998,22
2	573211111R00	Postřik živičný spojovací z asfaltu 0,5-0,7 kg/m2	m2	449,95000	17,60	7 919,12
3	577141312R00	Beton asfalt. ACO 8 CH,ACO 11,ACO 16, do 3 m, 5 cm	m2	449,95000	418,00	188 079,10
Díl: H22		Komunikace pozemní a letiště				2 874,28
4	998225111R00	Přesun hmot, pozemní komunikace, kryt živičný	t	57,48561	50,00	2 874,28
Díl: S		Přesuny sutí				24 544,32
5	979081111R00	Odvoz sutí a vybour. hmot na skládku do 1 km	t	49,49450	212,00	10 492,83
6	979081121R00	Příplatek k odvozu za každý další 1 km	t	197,97800	4,00	791,91
7	979087212R00	Nakládání sutí na dopravní prostředky - komunikace	t	49,49450	60,00	2 969,67
8	979093111R00	Uložení sutí na skládku bez zhutnění	t	49,49450	9,90	490,00
9	979990112R00	Poplatek za skládku sutí-obal.kam.-asfalt do 30x30	t	49,49450	198,00	9 799,91

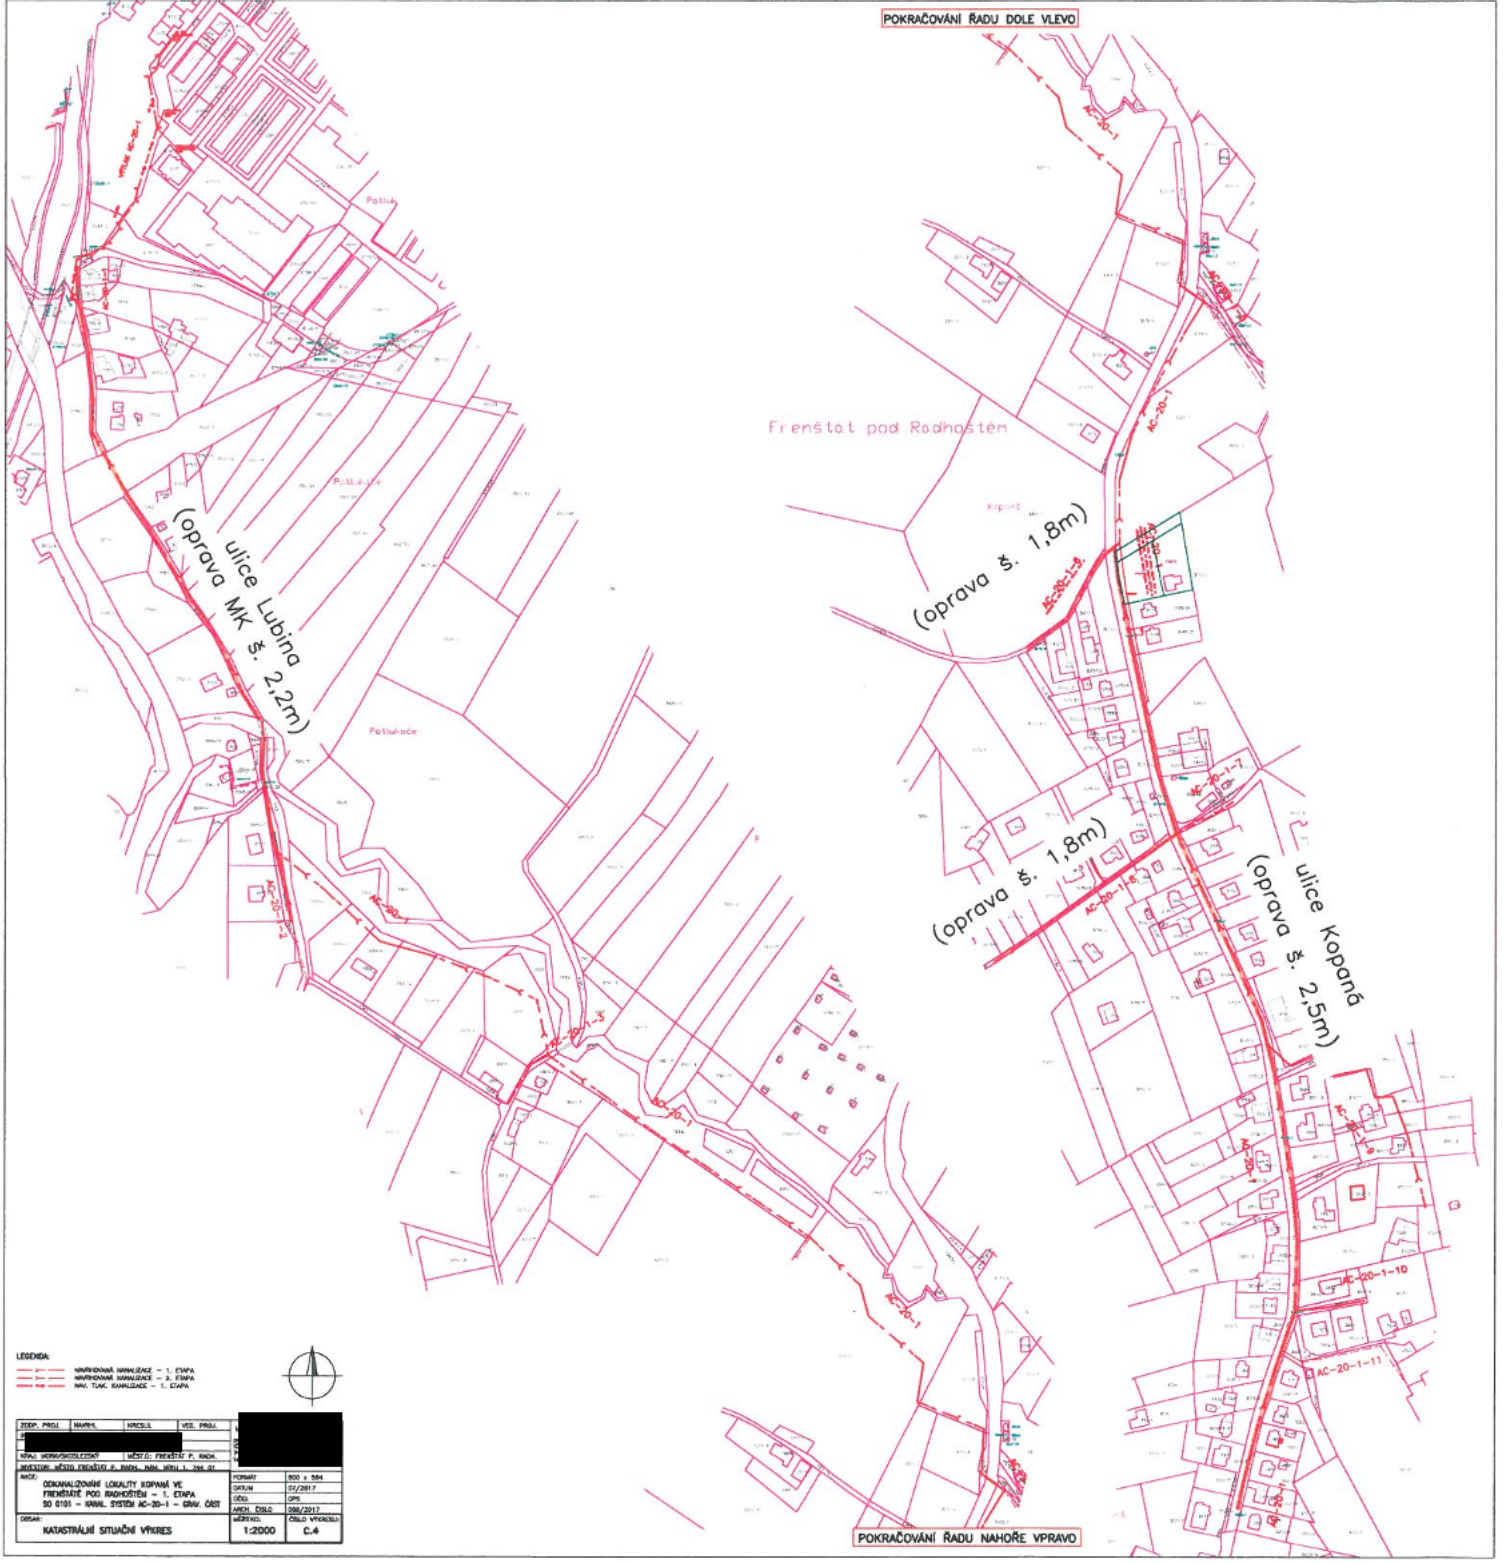

LEGENDA:
 --- NÁVRHOVÁ KANALIZACE - 1. ETAPA
 --- NÁVRHOVÁ KANALIZACE - 2. ETAPA
 --- NÁV. TUK. KANALIZACE - 1. ETAPA



PROJEKTANT	BRNO	1. ETAPA
OBJEKT	OPRAVA	2. ETAPA
PRŮJEM	1:2000	C.4
OPRAVA	1:2000	C.4

POKRAČOVÁNÍ RADU NAHOŘE VPRAVO

SCHÉMA ULOŽENÍ POTRUBÍ VOLNÉM TERÉNU NEBO CHODNÍKU


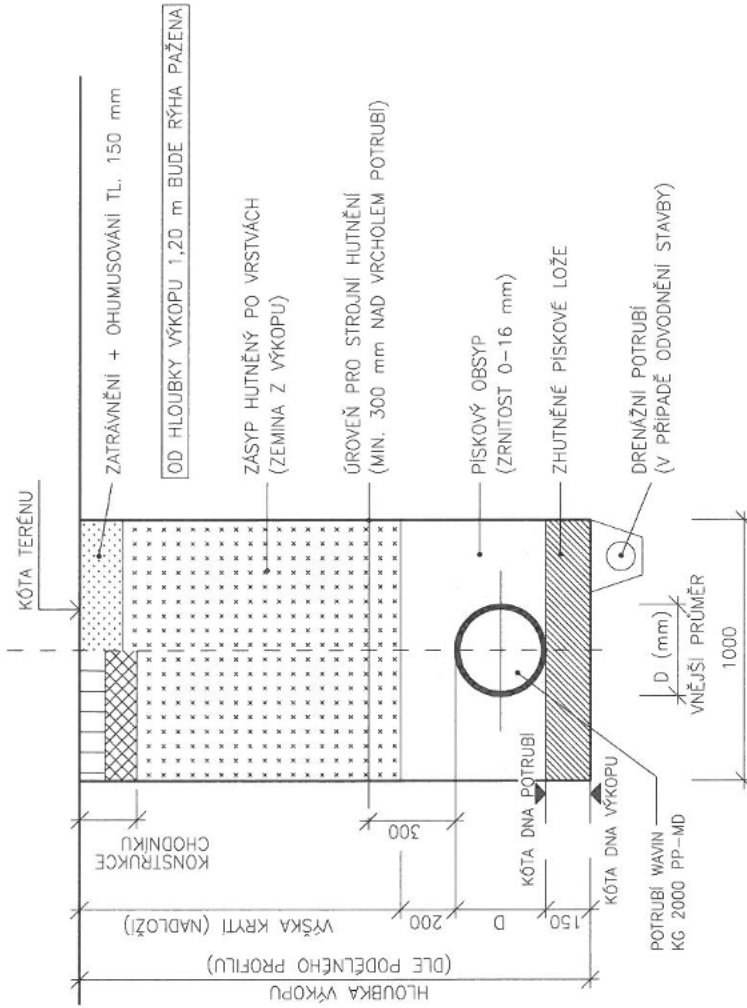


SCHÉMA ULOŽENÍ POTRUBÍ V KOMUNIKACI

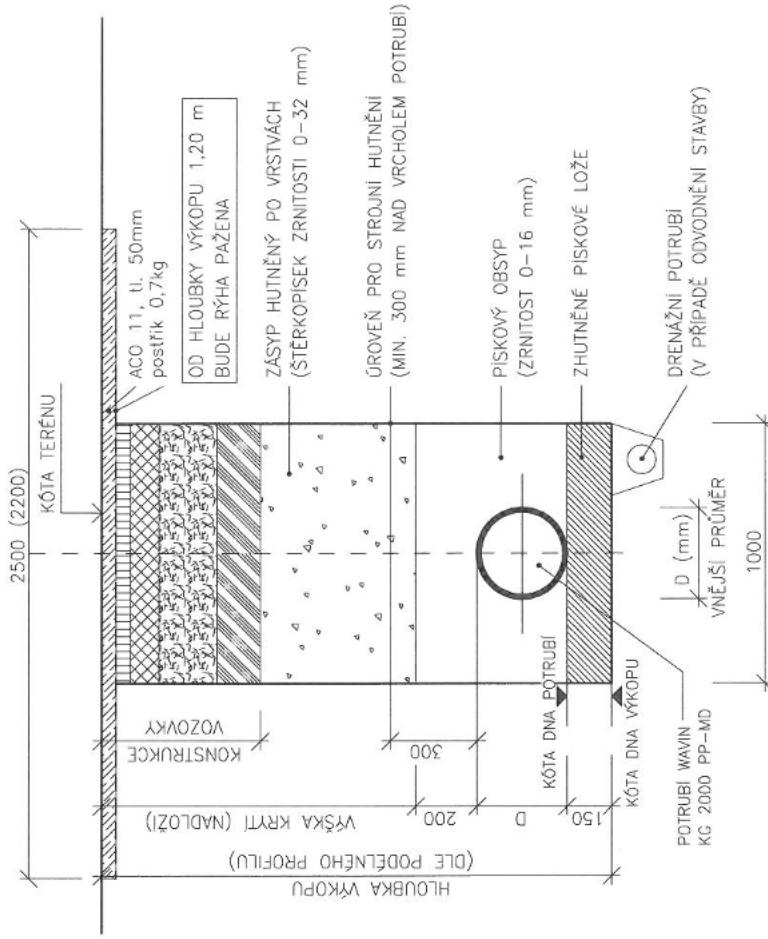

ZODP. PROJ.	NAVRHL	KRESLIL	VED. PROJ.
ING.			
KRAJ:	MORAVSKOSLEZSKÝ	MĚSTO:	FREŇŠTÁT P. RADH.
INVESTOR:	MĚSTO FREŇŠTÁT P. RADH., NAM. MÍRU 1., 744 01		
AKCE:	ODKANALIZOVÁNÍ LOKALITY KOPANÁ VE FREŇŠTÁTĚ POD RADHOŠTĚM – 1. ETAPA SO 0101 – KANAL. SYSTÉM AC-20-1 – GR. ČÁST		
OBSAH:	VZOROVÉ ŘEZY ULOŽENÍ POTRUBÍ		
FORMÁT	A3		
DATUM	07/2017		
DĚL	DPS		
ARCH. ČÍSLO	068/2017		
MĚŘÍTKO:	–		ČÍSLO VÝKRESU: D.2.1.4.