trasa pokládky 2 HDPE trubek pro optický kabel

	Stavebník / Investor:	Česká telekomunikační infrastruktura a.s.	SAP: 11010-062339
	K.ú.:	Strakonice	Zakázka:
	Kreslil:	Petr Farka	Stupeň : DPS
	Vypracoval:	Petr Farka	Formát : A3
	Zodp. proj.:	Josef Havlíček	Měřítko : 1:500
	HIP.:	Ing. Jiří Kliner	Datum: 08/2016
Název výkresu:	Polohopisná situace		Číslo výkresu: 1
Název zakázky:	RVDSL1707_C_C_STRA101-STRA1HR_OK		

	Stavebník / Investor:	Česká telekomunikační infrastruktura a.s.	SAP: 11010-062339
	K.ú.:	Strakonice	Zakázka:
	Kreslil:	Petr Farka	Stupeň : DPS
	Vypracoval:	Petr Farka	Formát : A3
	Zodp. proj.:	Josef Havlíček	Měřítko : 1:500
	HIP.:	Ing. Jiří Kliner	Datum: 08/2016
Název výkresu:	Polohopisná situace		Číslo výkresu: 2
Název zakázky:	RVDSL1707_C_C_STRA101-STRA1HR_OK		
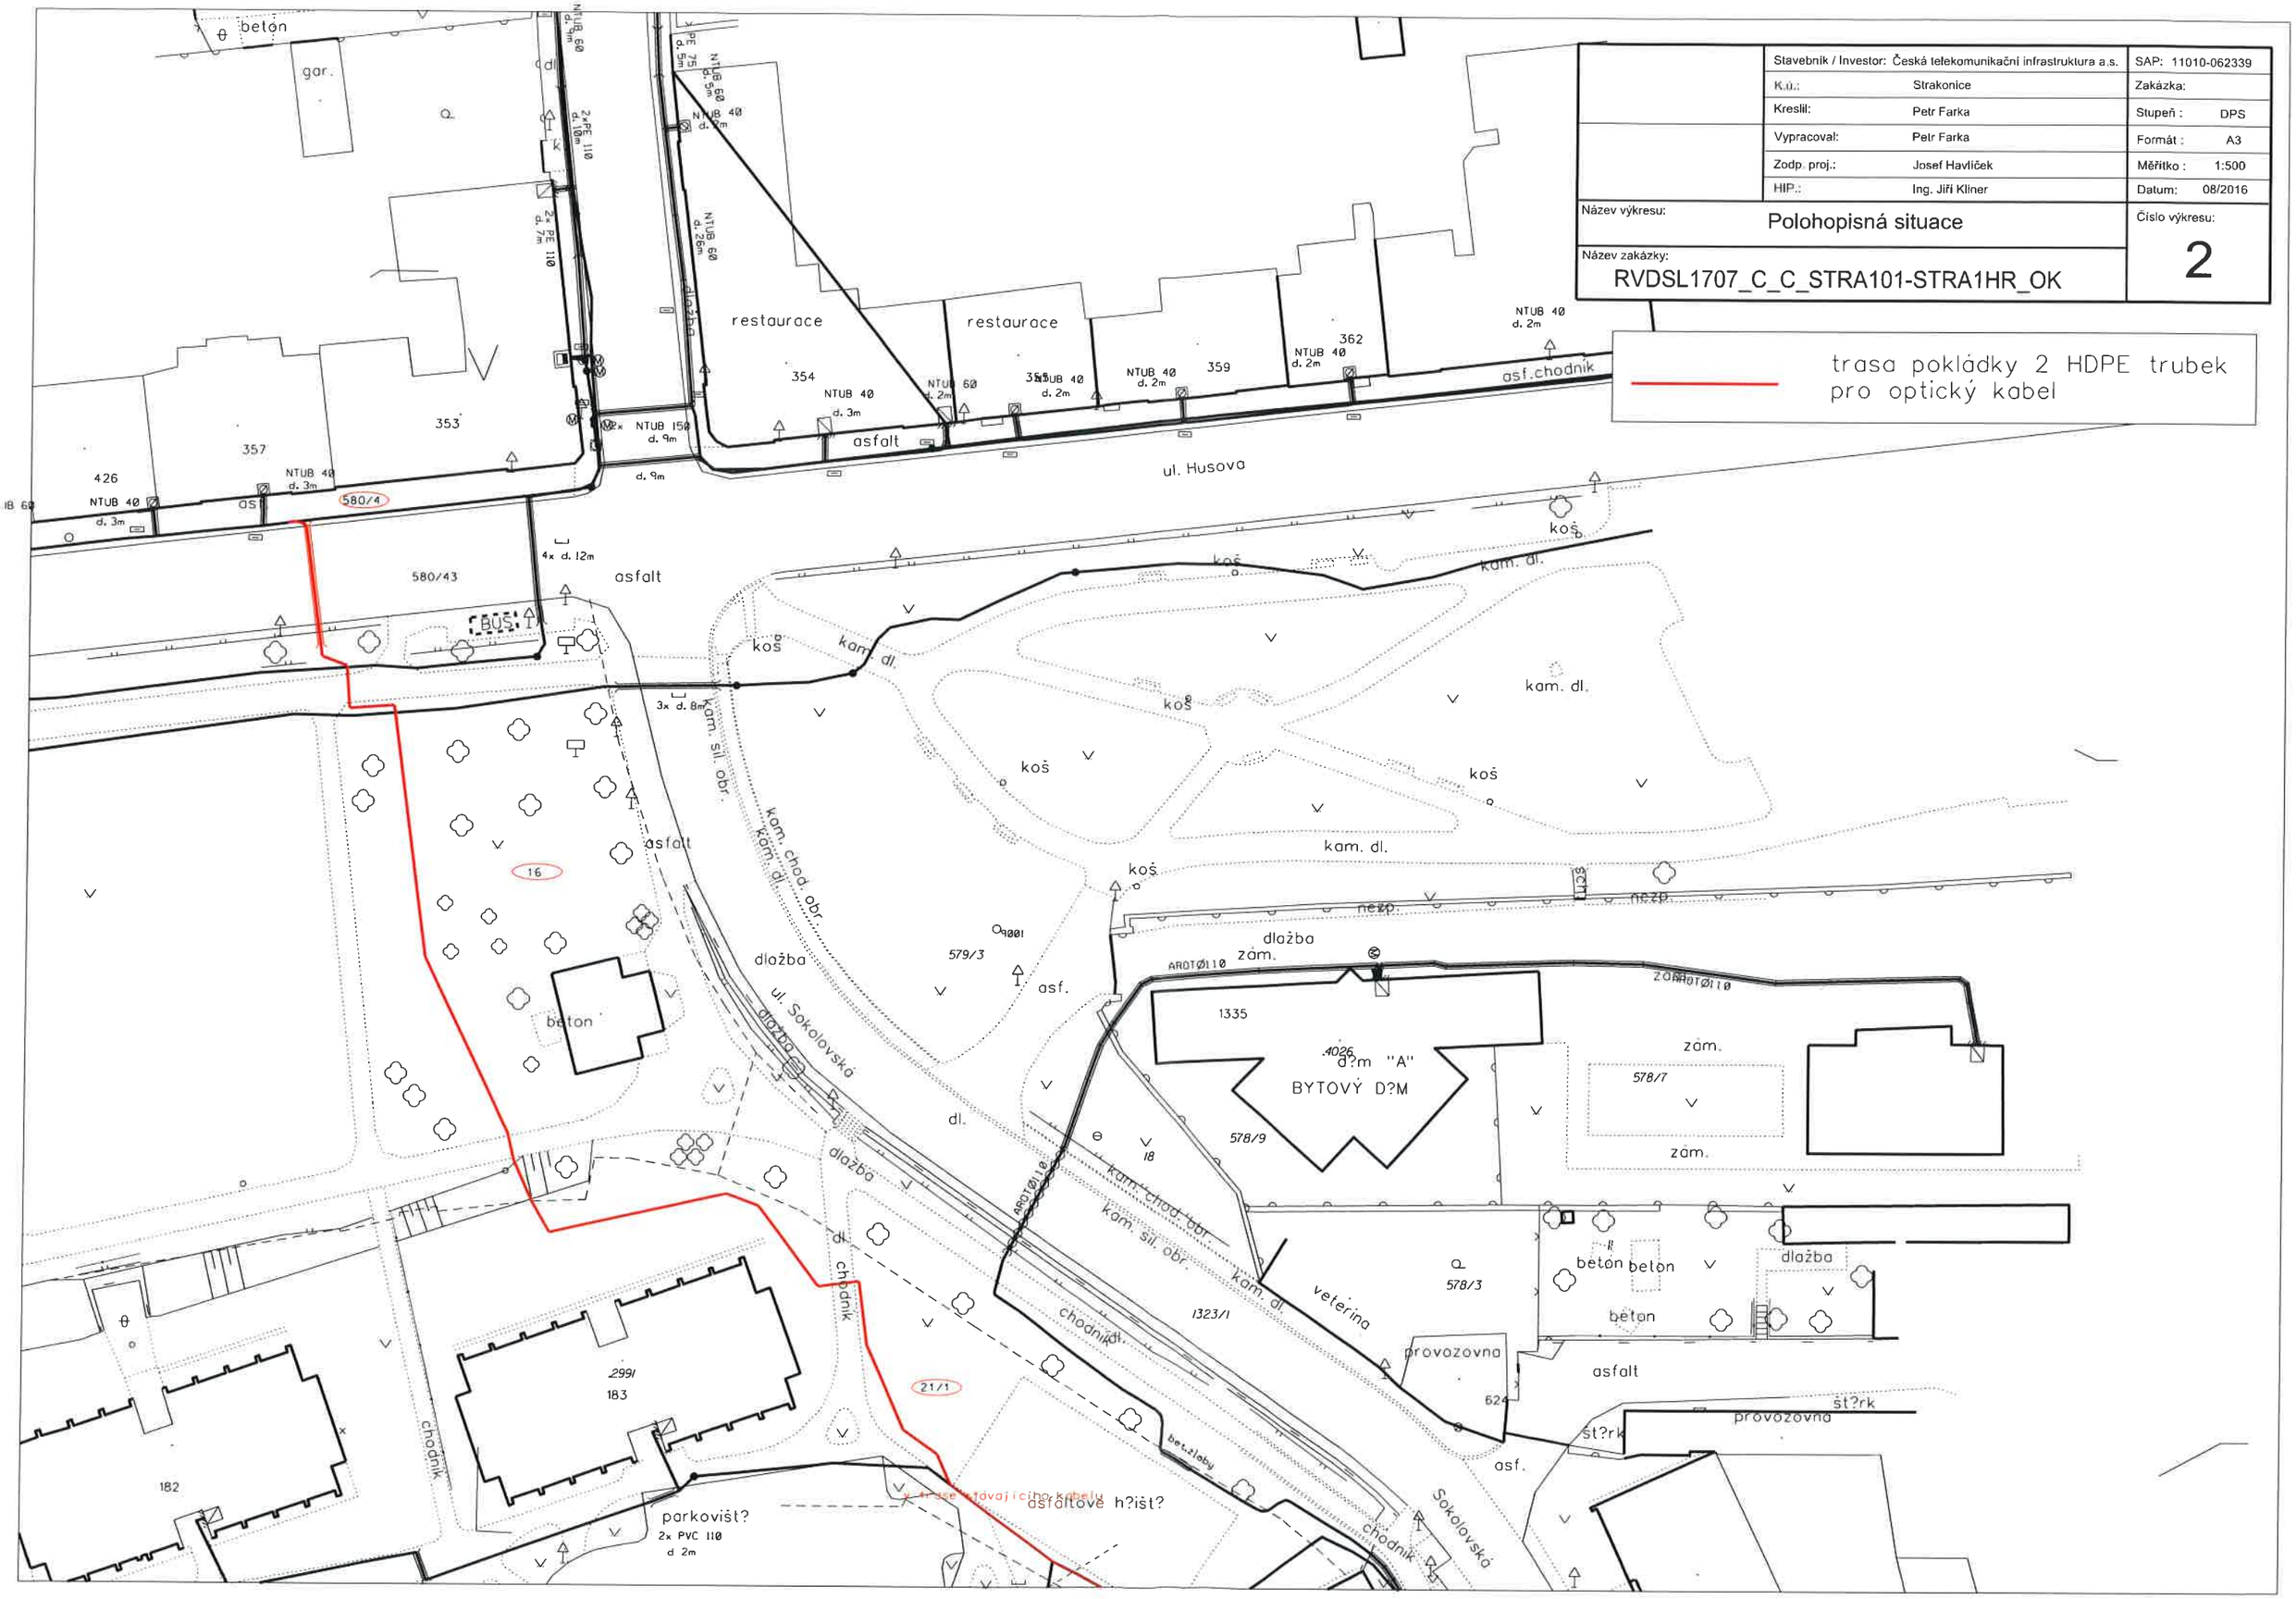
trasa pokládky 2 HDPE trubek pro optický kabel