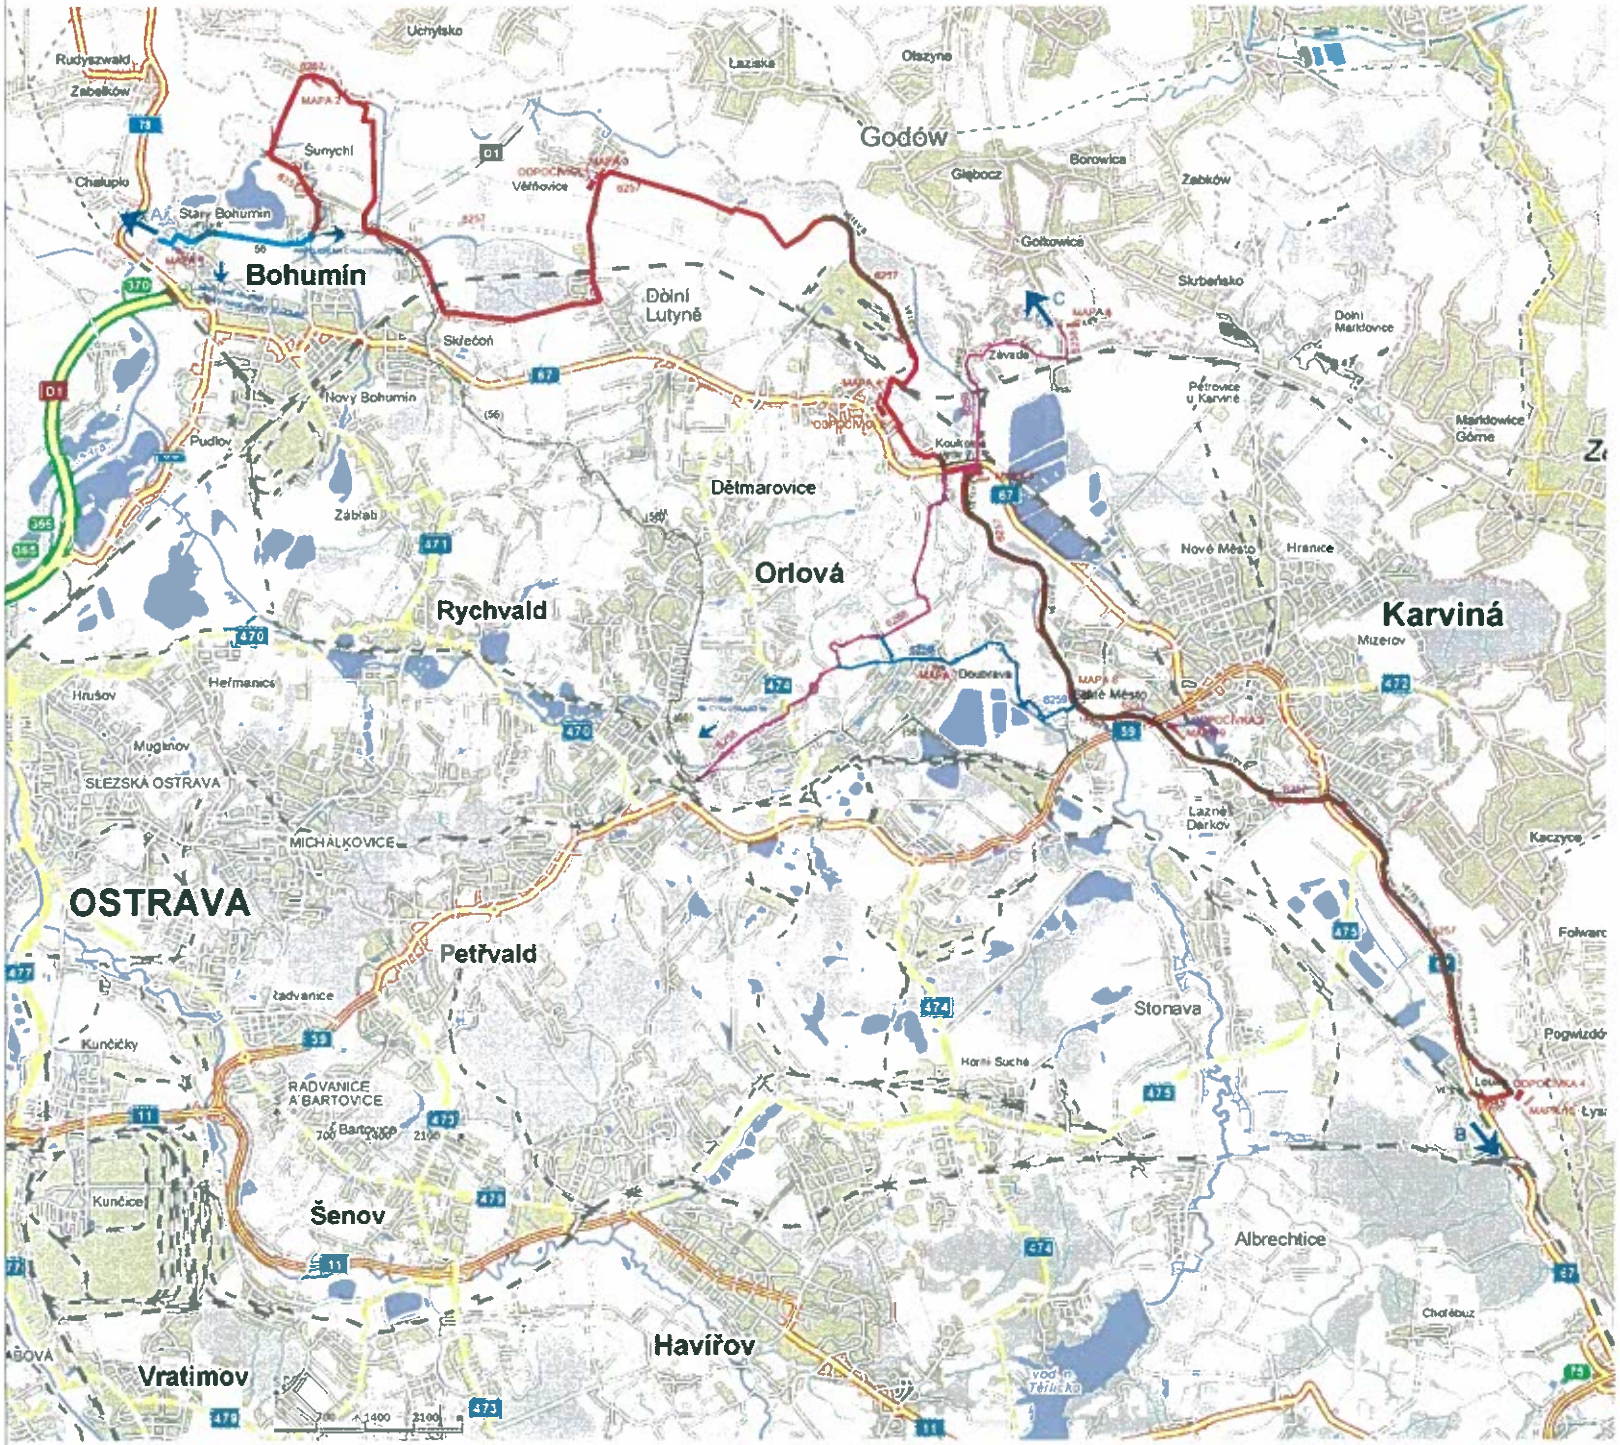

LEGENDA :

A napojení na plánovanou cyklotrasu Greenway Odra - Morava - Dunaj

B napojení na plánovanou cyklotrasu Chotěbuz - Český Těšín

C napojení na hraniční přechod Závada - Gołkowice

LEGENDA ČAR

- 8257 — nová cyklotrasa Slavíčín - Hrnčíře - Věřňovice - Dětmarovice - Staré Město - Lázně Darkov - Louky - Chotěbuz
- 8258 — nová cyklotrasa Orlová - Doubrava - Dětmarovice - Závada (hraniční přechod PL)
- 8259 — nová cyklotrasa Doubrava - Slavíčín - Staré Město
- (56) — přeložka cyklotrasy č. 56 Starý Bohumín - Slavíčín
- (56) — stávající cyklotrasa č. 56 není součástí projektové dokumentace
- 8259 — cyklotrasy jsou obsaženy v dokumentaci pro stavební povolení

MAPA 4 — cyklistická orientační mapa

ODPOČÍVKA 2 — dřevěná odpočívka

a) DOKUMENTACE SKUTEČNÉHO PROVEDENÍ STAVBY				7.5.2013	ing. Kahoun / ing. Smyčka / ing. Smyčka
Popis změny				Datum	Vypracoval / Přezkoumal / Schválil
Vypracoval	ing. Kahoun	č. zakázky	33 110	Měřítko	
Přezkoumal	ing. Smyčka	Stupeň	DVZ		
Schválil	ing. Špaček	č. sit.	8	-	
Datum	07/2010	Kótování v	m		

Objednatel: Svazek měst a obcí okresu Karviná

Stavba: Cyklotrasa podél řeky Olše

Část: B - Souhrnné řešení stavby

PROJEKT 2010

Nádražní 43, 70300 Ostrava

tel.: 596 993 711 fax: 596 993 726

E-mail: projekt2010@projekt2010.cz

www.projekt2010.cz

Název: CELKOVÁ SITUACE STAVBY

Seznam příloh: PRO-SP-5954

Č. výkresu: PRO-V0-3103 | Rev. a | Part. B1