


PŮDORYS 1.PP

ÚPRAVY BUDOVY NÚOV

POPIS MÍSTNOSTI - 1.PP

Č. M. / POPIS	PLOCHA	Č. M. / POPIS	PLOCHA	Č. M. / POPIS	PLOCHA	Č. M. / POPIS	PLOCHA
001 HALA A SCHODIŠTĚ	35,46	021 SKLAD	7,90	041 CHODBA	7,79	061 VYTAH	2,25
002 CHODBA	31,21	022 CHODBA	28,98	042 VSTUP	3,73	062 CHODBA	28,06
003 CHODBA	17,28	023 UKLID	9,21	043 WC	1,44	063 ZÁZEMÍ	20,61
004 CHODBA	6,77	024 UMYVÁRNA ŽENY	1,33	044 SPRCHA	1,44	064 ZÁZEMÍ	20,43
005 ŠATNA	14,36	025 WC MUŽI	7,36	045 OBSLUHA KOTELNY	5,45	065 CHODBA	19,62
006 ODPOČÍVÁRNA	7,91	026 UMYVÁRNA MUŽI	7,36	046 CHODBA	21,46	066 ZÁZEMÍ	6,19
007 CHODBA	9,80	027 SPRCHA	2,78	047 SKLAD LTO	120,44	067 ZÁZEMÍ	27,95
008 PŘÍPRAVA PRO SAUNU	15,31	028 WC MUŽI	1,33	048 SKLAD	28,88		
009 PŘÍPRAVA PRO SAUNU	15,31	029 WC MUŽI	1,33	049 SCHODIŠTĚ	5,74		
010 WC	1,53	030 SKLAD	22,17	050 DLNÝ	56,64		
011 WC	1,53	031 SKLAD	22,17	051 ZÁZEMÍ	84,22		
012 CHODBA	26,03	032 CHODBA	18,27	052 SCHODIŠTĚVÝ PROSTOR	19,21		
013 SKLAD	7,02	033 PŘÍPRAVA TUV	34,41	053 ZÁZEMÍ	29,4		
014 FITNESS	83,41	034 CHODBA	18,78	054 ELEKTROROZVODNA	24,13		
015 ZÁZEMÍ FITNESS	11,55	035 KOTELNA	21,92	055 CHODBA	4,09		
016 SPRCHA	1,90	036 KOTELNA	16,29	056 CHODBA	10,73		
017 SKLAD	16,19	037 SKLAD	20,97	057 ZÁZEMÍ	42,41		
018 SKLAD	16,64	038 ZAUMLOVÁNÍ	19,35	058 ZÁZEMÍ	46,39		
019 HERNA - STOLNÍ TENIS	86,77	039 SKLAD	25,01	059 POSILOVNA	85,4		
020 SKLAD	13,48	040 SKLAD	4,23	060 SCHODIŠTĚVÝ PROSTOR	18,18		

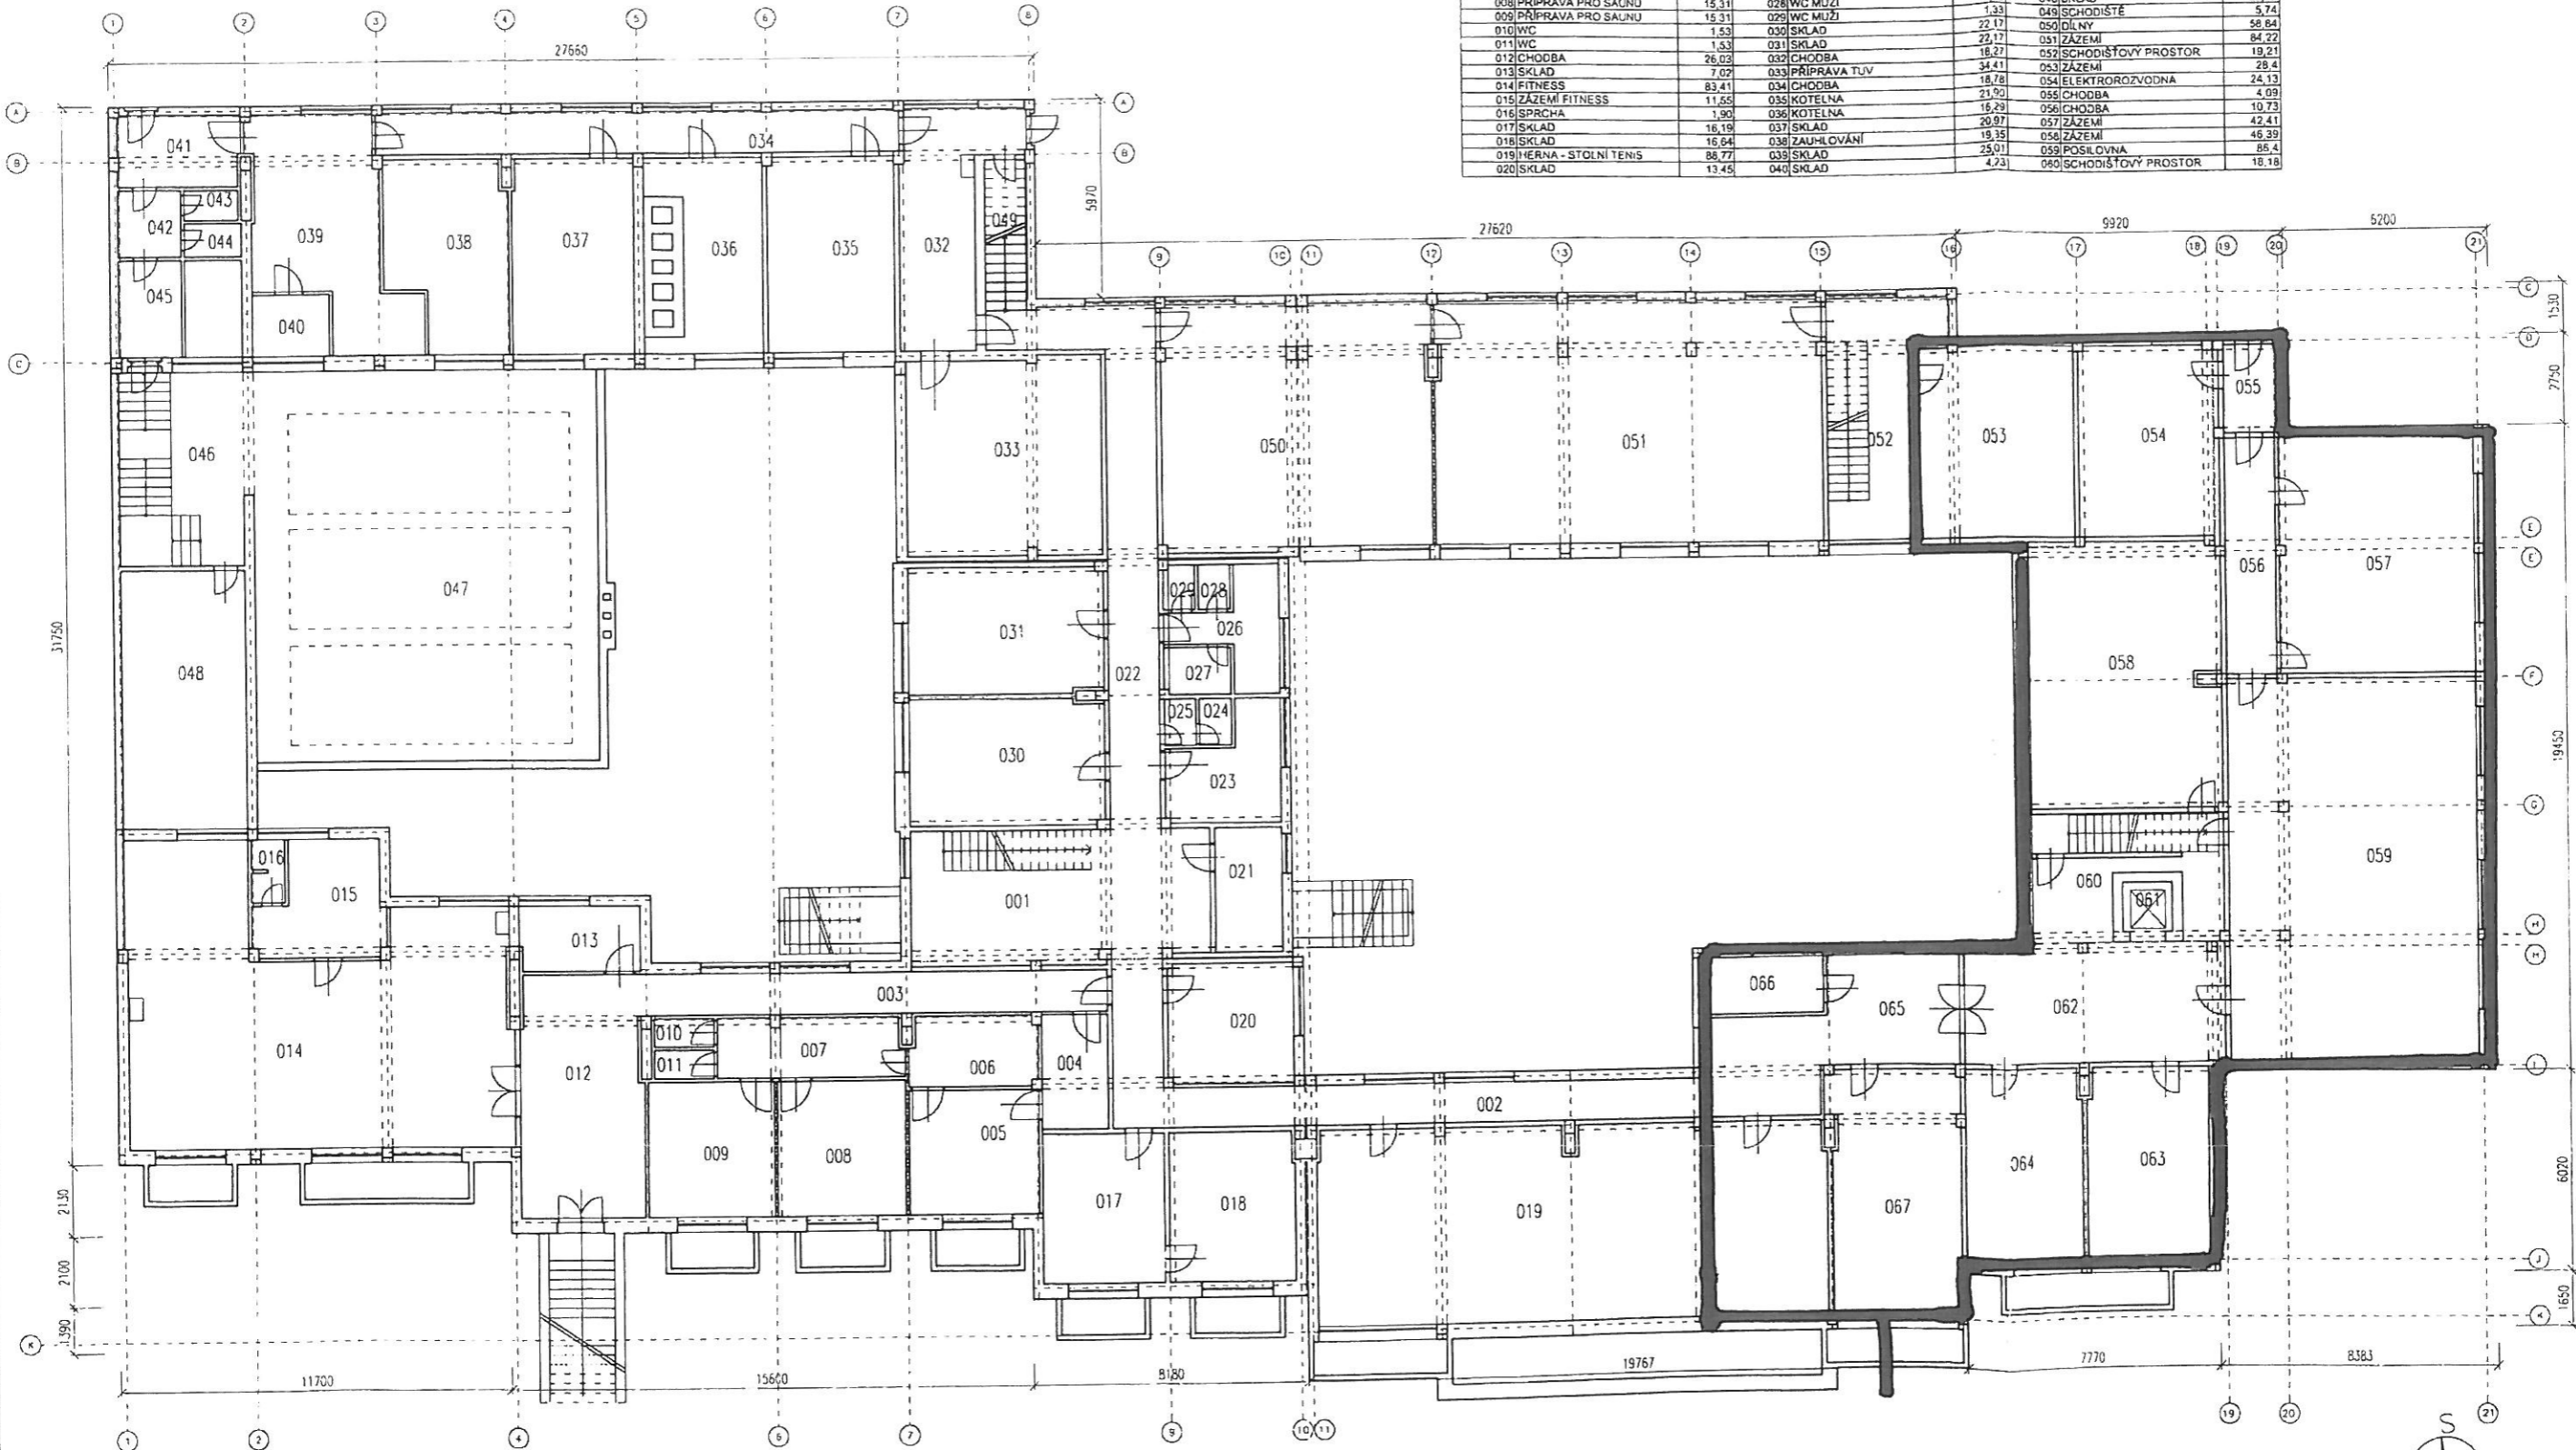


AKCE	ÚPRAVY BUDOVY NÚOV	UMÍSTĚNÍ STAVBY	WEILOVA 1271/6 PRAHA 10 - HOSTIVAR	INVESTOR
------	--------------------	-----------------	---------------------------------------	----------

ČKRES
PŮDORYS 1 PP - STÁVAJÍCÍ STAV
v. 1

PŮDORYS 1.NP
ÚPRAVY BUDOVY NÚOV

POPIS MÍSTNOSTÍ - 1 NP

Č. M. / POPIS	PLOCHA	Č. M. / POPIS	PLOCHA	Č. M. / POPIS	PLOCHA	Č. M. / POPIS	PLOCHA	Č. M. / POPIS	PLOCHA
1.01 ZÁDVEŘÍ	7.9	1.21 SCHODIŠTĚ	5.4	1.41 SKLAD	1.39	1.61 KANCELÁŘ	19.57	1.81 SPOLEČENSKÁ MÍSTNOST	63.93
1.02 RECEPCE	20.2	1.22 CHODBA	21.45	1.42 WC	1.02	1.62 WC A SPRCHA	2.88	1.82 ZÁDVEŘÍ	8.97
1.03 ČEKACÍ PŘEDPROSTOR	27.9	1.23 ROZMNOŽOVNA	27.93	1.43 WC	1.02	1.63 KANCELÁŘ	19.57	1.83 ZÁZEMÍ	8.81
1.04 HALA	92.1	1.24 KANCELÁŘ	19.69	1.44 KANCELÁŘ	19.58	1.64 WC A SPRCHA	19.70		
1.05 KLIENTSKÉ CENTRUM	14.8	1.25 WC A SPRCHA	2.88	1.45 WC A SPRCHA	2.88	1.65 KANCELÁŘ	2.88		
1.06 KLIENTSKÉ CENTRUM	16.5	1.26 KANCELÁŘ	19.69	1.46 CHODBA	19.08	1.66 WC A SPRCHA	19.59		
1.07 KUCHYŇKA	5.1	1.27 WC A SPRCHA	2.88	1.47 KANCELÁŘ	19.69	1.67 KANCELÁŘ	2.88		
1.08 UKLIDOVÁ KOMORA	4.5	1.28 CHODBA	9.80	1.48 WC A SPRCHA	2.88	1.68 WC A SPRCHA	19.33		
1.09 PŘEDSÍN WC	3.4	1.29 ZASEDACÍ MÍSTNOST	35.47	1.49 KANCELÁŘ	19.69	1.69 KANCELÁŘ	2.88		
1.10 WC	1.4	1.30 KANCELÁŘ	23.85	1.50 WC A SPRCHA	2.88	1.70 WC A SPRCHA	19.41		
1.11 PISOÁŘ	1.4	1.31 CHODBA A SCHODIŠTĚ	26.60	1.51 KANCELÁŘ	19.69	1.71 KANCELÁŘ	2.88		
1.12 POČÍTAČOVÁ UČEBNA	46.1	1.32 CHODBA	30.02	1.52 KANCELÁŘ	2.88	1.72 WC A SPRCHA	34.17		
1.13 KANCELÁŘ	17.0	1.33 KANCELÁŘ	19.29	1.53 WC A SPRCHA	19.69	1.73 CHODBA	19.62		
1.14 PŘEDSÍN WC	2.1	1.34 WC A SPRCHA	2.88	1.54 WC A SPRCHA	2.88	1.74 SCHODIŠTOVÝ PROSTOR	2.25		
1.15 WC	1.2	1.35 KANCELÁŘ	22.60	1.55 SCHODIŠTOVÝ PROSTOR	2.88	1.75 VÝTAH	18.75		
1.16 WC	1.2	1.36 KANCELÁŘ	19.30	1.56 ZÁZEMÍ	53.88	1.76 KANCELÁŘ	2.88		
1.17 KANCELÁŘ	14.8	1.37 WC A SPRCHA	2.88	1.57 ZÁZEMÍ	4.77	1.77 WC A SPRCHA	18.11		
1.18 KANCELÁŘ	15.3	1.38 WC A SPRCHA	2.88	1.58 CHODBA	22.28	1.78 ZÁZEMÍ RECEPCE	2.88		
1.19 KANCELÁŘ	48.8	1.39 KANCELÁŘ	19.30	1.59 KANCELÁŘ	17.38	1.79 WC A SPRCHA	2.88		
1.20 CHODBA	43.1	1.40 KANCELÁŘ	13.15	1.60 WC A SPRCHA	2.88	1.80 RECEPCE	26.92		

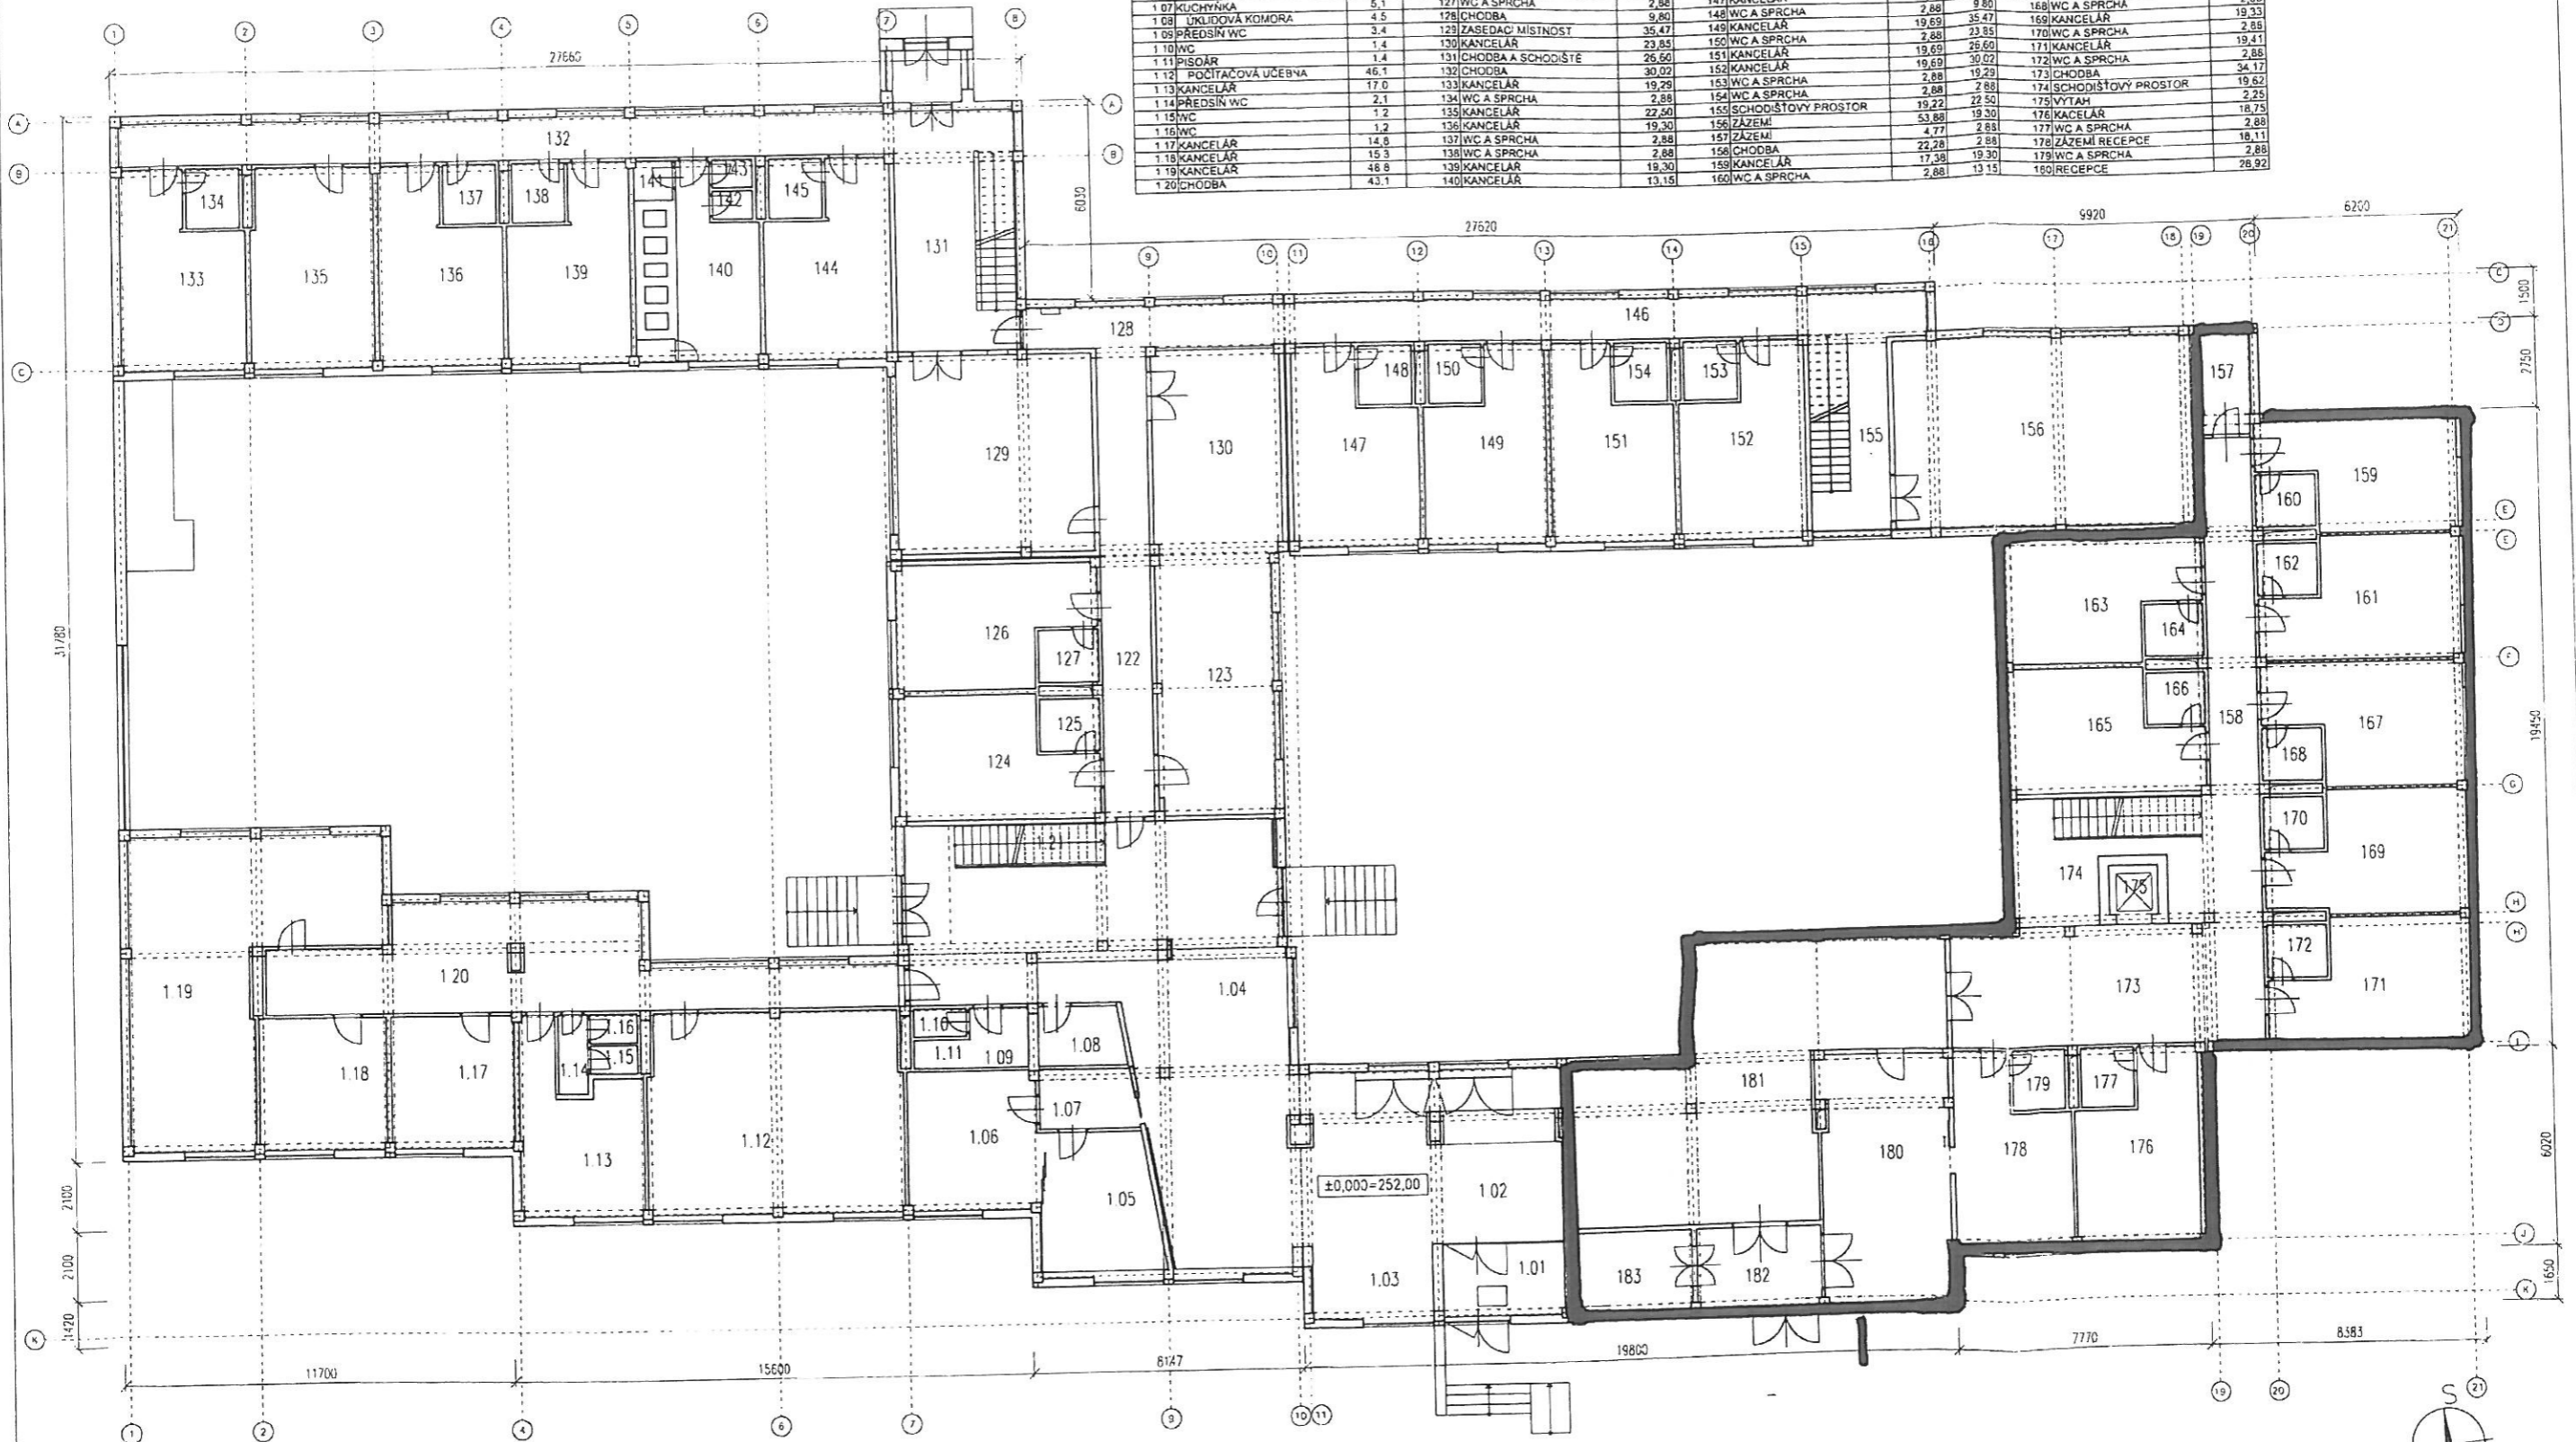


AKCE	ÚPRAVY BUDOVY NÚOV	UMÍSTĚNÍ STAVBY	WEILOVA 1271/6 PRAHA 10 - HOSTIVÁŘ
------	--------------------	-----------------	---------------------------------------

PŮDORYS 2.NP

ÚPRAVY BUDOVY NÚOV

POPIS MÍSTNOSTÍ - 2.NP

Č. M. POPIS	PLOCHA	Č. M. POPIS	PLOCHA	Č. M. POPIS	PLOCHA	Č. M. POPIS	PLOCHA
201 MALA	54,86	223 WC A SPRCHA	2,88	245 WC A SPRCHA	2,88	267 CHODBA	22,28
202 CHODBA	9,52	224 KANCELAR	19,30	246 WC A SPRCHA	2,88	268 KANCELAR	19,71
203 KANCELAR	22,61	225 WC A SPRCHA	2,88	247 KANCELAR	19,30	269 WC A SPRCHA	2,88
204 SEKRETARIAT	35,55	226 KANCELAR	19,30	248 KANCELAR	19,30	270 KANCELAR	19,27
205 CHODBIČKA	3,38	227 WC A SPRCHA	2,88	249 SKLAD	0,80	271 WC A SPRCHA	19,57
206 WC	2,88	228 KANCELAR	19,31	250 SKLAD	1,39	272 KANCELAR	2,88
207 SPRCHA	2,88	229 WC A SPRCHA	2,88	251 WC	1,02	273 WC A SPRCHA	19,70
208 REDITELNA	31,98	230 CHODBA	22,25	252 WV	1,02	274 KANCELAR	2,88
209 KANCELAR	13,24	231 KANCELAR	19,69	253 KUCHYNKA	2,88	275 WC A SPRCHA	19,69
210 KANCELAR	13,33	232 WC A SPRCHA	2,88	254 KANCELAR	19,30	276 KANCELAR	2,88
211 CHODBA	19,10	233 KANCELAR	19,69	255 CHODBA	29,47	277 WC A SPRCHA	19,32
212 SPRCHA	1,70	234 WC A SPRCHA	2,88	256 KANCELAR	19,70	278 KANCELAR	2,88
213 WC	1,36	235 KANCELAR	16,64	257 WC A SPRCHA	2,88	279 WC A SPRCHA	19,41
214 KANCELAR	19,17	236 KANCELAR	13,05	258 KANCELAR	19,70	280 KANCELAR	2,88
215 WC A SPRCHA	2,88	237 SKLAD	38,33	259 WC A SPRCHA	2,88	281 WC A SPRCHA	34,17
216 KANCELAR	19,17	238 CHODBA A SCHODISTE	36,53	260 PREDSIN	6,42	282 CHODBA	19,62
217 WC A SPRCHA	2,88	239 SKLAD	17,73	261 KANCELAR	15,72	283 SCHODISTOVY PROSTOR	2,25
218 KANCELAR	14,55	240 CHODBA	26,18	262 KANCELAR	19,30	284 VYTAH	18,75
219 WC A SPRCHA	2,88	241 KANCELAR	19,29	263 WC A SPRCHA	2,88	285 KANCELAR	2,88
220 CHODBA	17,26	242 WC A SPRCHA	2,88	264 CHODBA A SCHODISTE	19,33	286 WC A SPRCHA	18,11
221 CHODBA	25,98	243 KANCELAR	22,50	265 ZASEDACI MISTNOST	53,58	287 KANCELAR	2,88
222 KANCELAR	19,30	244 KANCELAR	15,30	266 ZAZEMI	4,77	288 WC A SPRCHA	2,88

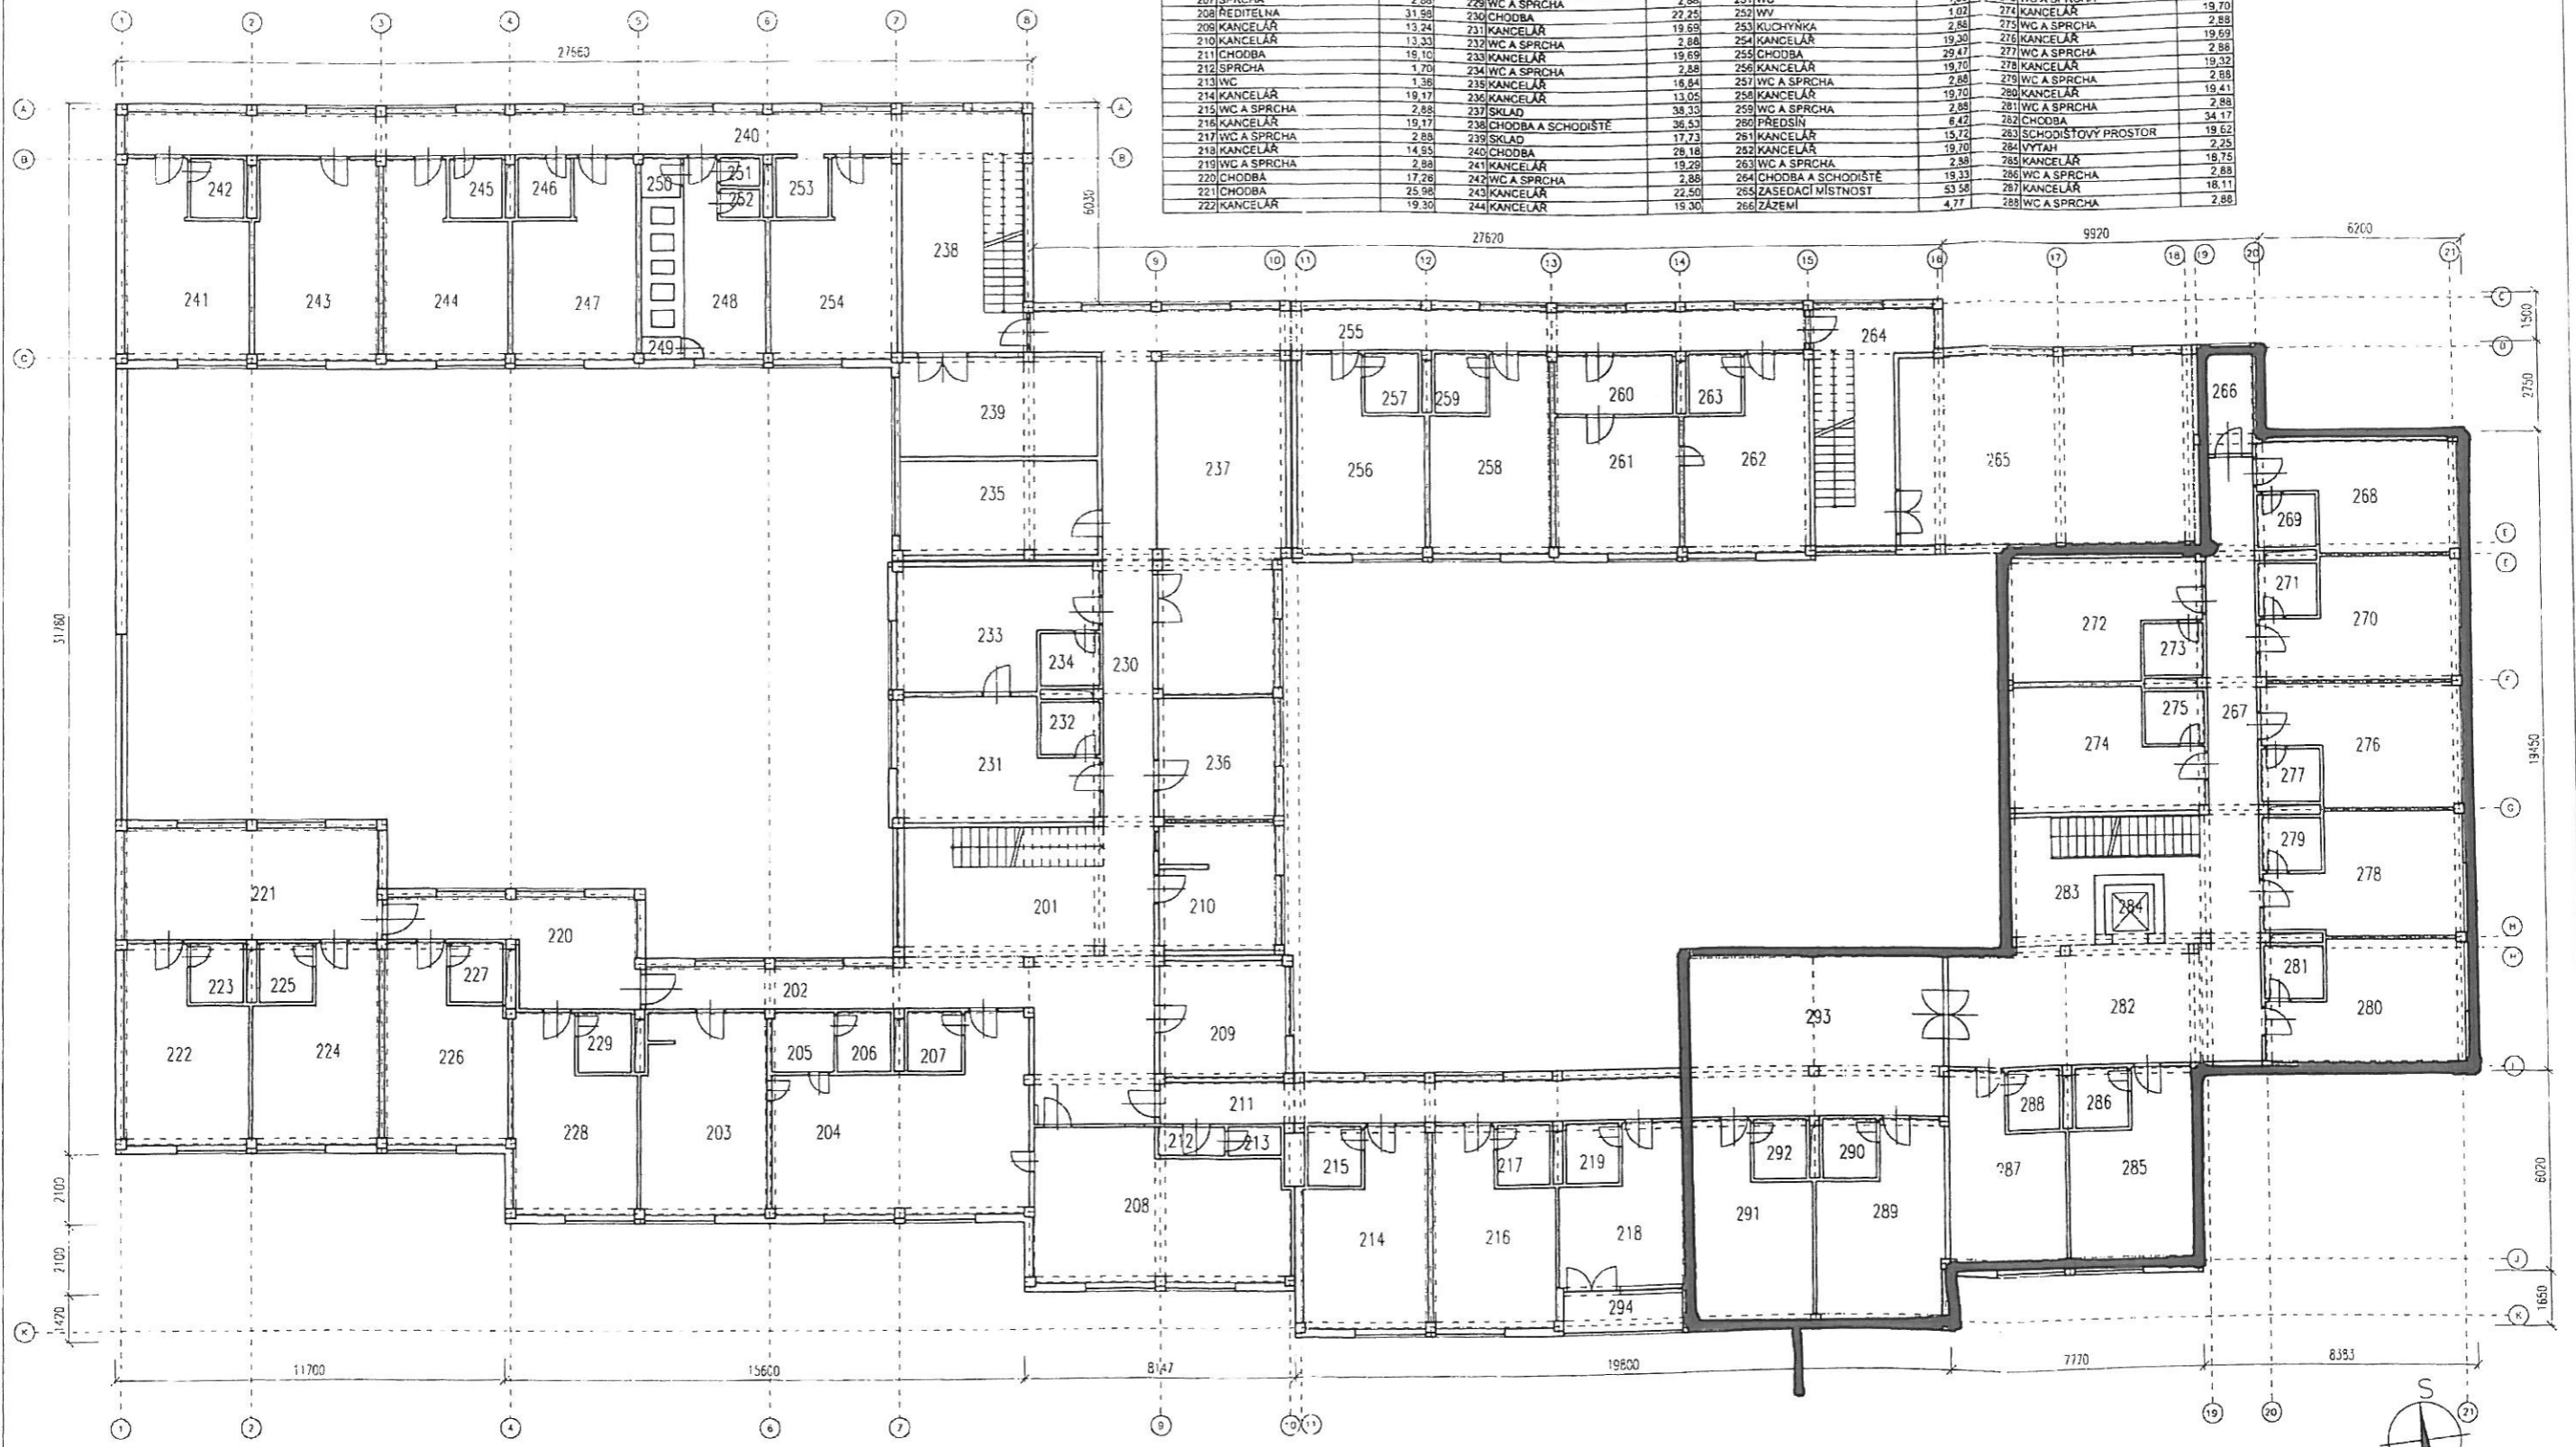

AKCE	ÚPRAVY BUDOVY NÚOV	UMÍSTĚNÍ STAVBY	WEILOVA 1271/6 PRAHA 10 - HOSTIVAR
------	--------------------	-----------------	---------------------------------------


OKRES
PŮDORYS 2. NP - STÁVAJÍCÍ STAV
V
3

PŮDORYS 3.NP

ÚPRAVY BUDOVY NÚOV

POPIS MÍSTNOSTÍ - 3.NP

Č. M. / POPIS	PLOCHA	Č. M. / POPIS	PLOCHA	Č. M. / POPIS	PLOCHA	Č. M. / POPIS	PLOCHA	Č. M. / POPIS	PLOCHA
301 HALA	63,53	324 KANCELÁŘ	19,30	347 KANCELÁŘ	19,30	370 CHODBA	22,28	393 WC A SPRCHA	2,88
302 KANCELÁŘ	19,38	325 WC A SPRCHA	2,88	348 WC A SPRCHA	2,88	371 KANCELÁŘ	17,39	394 KANCELÁŘ	19,27
303 WC A SPRCHA	2,88	326 KANCELÁŘ	19,63	349 WC A SPRCHA	2,88	372 WC A SPRCHA	2,88	395 WC A SPRCHA	2,88
304 KANCELÁŘ	19,38	327 WC A SPRCHA	2,88	350 KANCELÁŘ	19,39	373 KANCELÁŘ	19,57	396 CHODBA	37,34
305 WC A SPRCHA	2,88	328 KANCELÁŘ	19,63	351 KANCELÁŘ	19,39	374 WC A SPRCHA	2,88	397 CHODBA	4,49
306 KANCELÁŘ	19,38	329 WC A SPRCHA	2,88	352 SKLAD	0,80	375 KANCELÁŘ	19,57		
307 WC A SPRCHA	2,88	330 KANCELÁŘ	19,32	353 SKLAD	1,35	376 WC A SPRCHA	2,88		
308 KANCELÁŘ	17,33	331 WC A SPRCHA	2,88	354 WC	1,02	377 KANCELÁŘ	19,70		
309 KANCELÁŘ	10,78	332 CHODBA	21,85	355 WC	1,02	378 WC A SPRCHA	2,88		
310 KANCELÁŘ	13,42	333 KANCELÁŘ	19,69	356 KUCHYŇKA	2,88	379 KANCELÁŘ	19,69		
311 KANCELÁŘ	19,73	334 WC A SPRCHA	2,88	357 KANCELÁŘ	19,30	380 WC A SPRCHA	2,88		
312 CHODBA	19,66	335 KANCELÁŘ	19,69	358 CHODBA	28,25	381 KANCELÁŘ	19,32		
313 UMYVÁRNA	3,59	336 WC A SPRCHA	2,88	359 KANCELÁŘ	19,70	382 WC A SPRCHA	2,88		
314 WC	1,36	337 ZASEDACÍ MÍSTNOST	35,47	360 WC A SPRCHA	2,88	383 KANCELÁŘ	19,41		
315 WC	1,36	338 KANCELÁŘ	12,71	361 WC A SPRCHA	2,88	384 WC A SPRCHA	2,88		
316 KANCELÁŘ	19,17	339 KANCELÁŘ	13,88	362 KANCELÁŘ	19,70	385 CHODBA	34,17		
317 WC A SPRCHA	2,88	340 SKLAD	24,12	363 KANCELÁŘ	19,70	386 SCHODISTOVÝ PROSTOR	19,62		
318 KANCELÁŘ	19,17	341 CHODBA A SCHODIŠTĚ	25,55	364 WC A SPRCHA	2,88	387 VÝTAH	2,25		
319 WC A SPRCHA	2,88	342 CHODBA	28,18	365 KUCHYŇKA	2,88	388 KANCELÁŘ	18,75		
320 KANCELÁŘ	14,05	343 KANCELÁŘ	19,30	366 KANCELÁŘ	19,70	389 WC A SPRCHA	2,88		
321 WC A SPRCHA	2,88	344 WC A SPRCHA	2,88	367 CHODBA A SCHODIŠTĚ	19,15	390 KANCELÁŘ	18,11		
322 CHODBA	17,23	345 KANCELÁŘ	19,30	368 VELKÁ ZASEDACÍ MÍSTNOST	53,62	391 WC A SPRCHA	2,88		
323 CHODBA	25,98	346 WC A SPRCHA	2,88	369 ZÁZEMÍ	53,62	392 KANCELÁŘ	19,71		

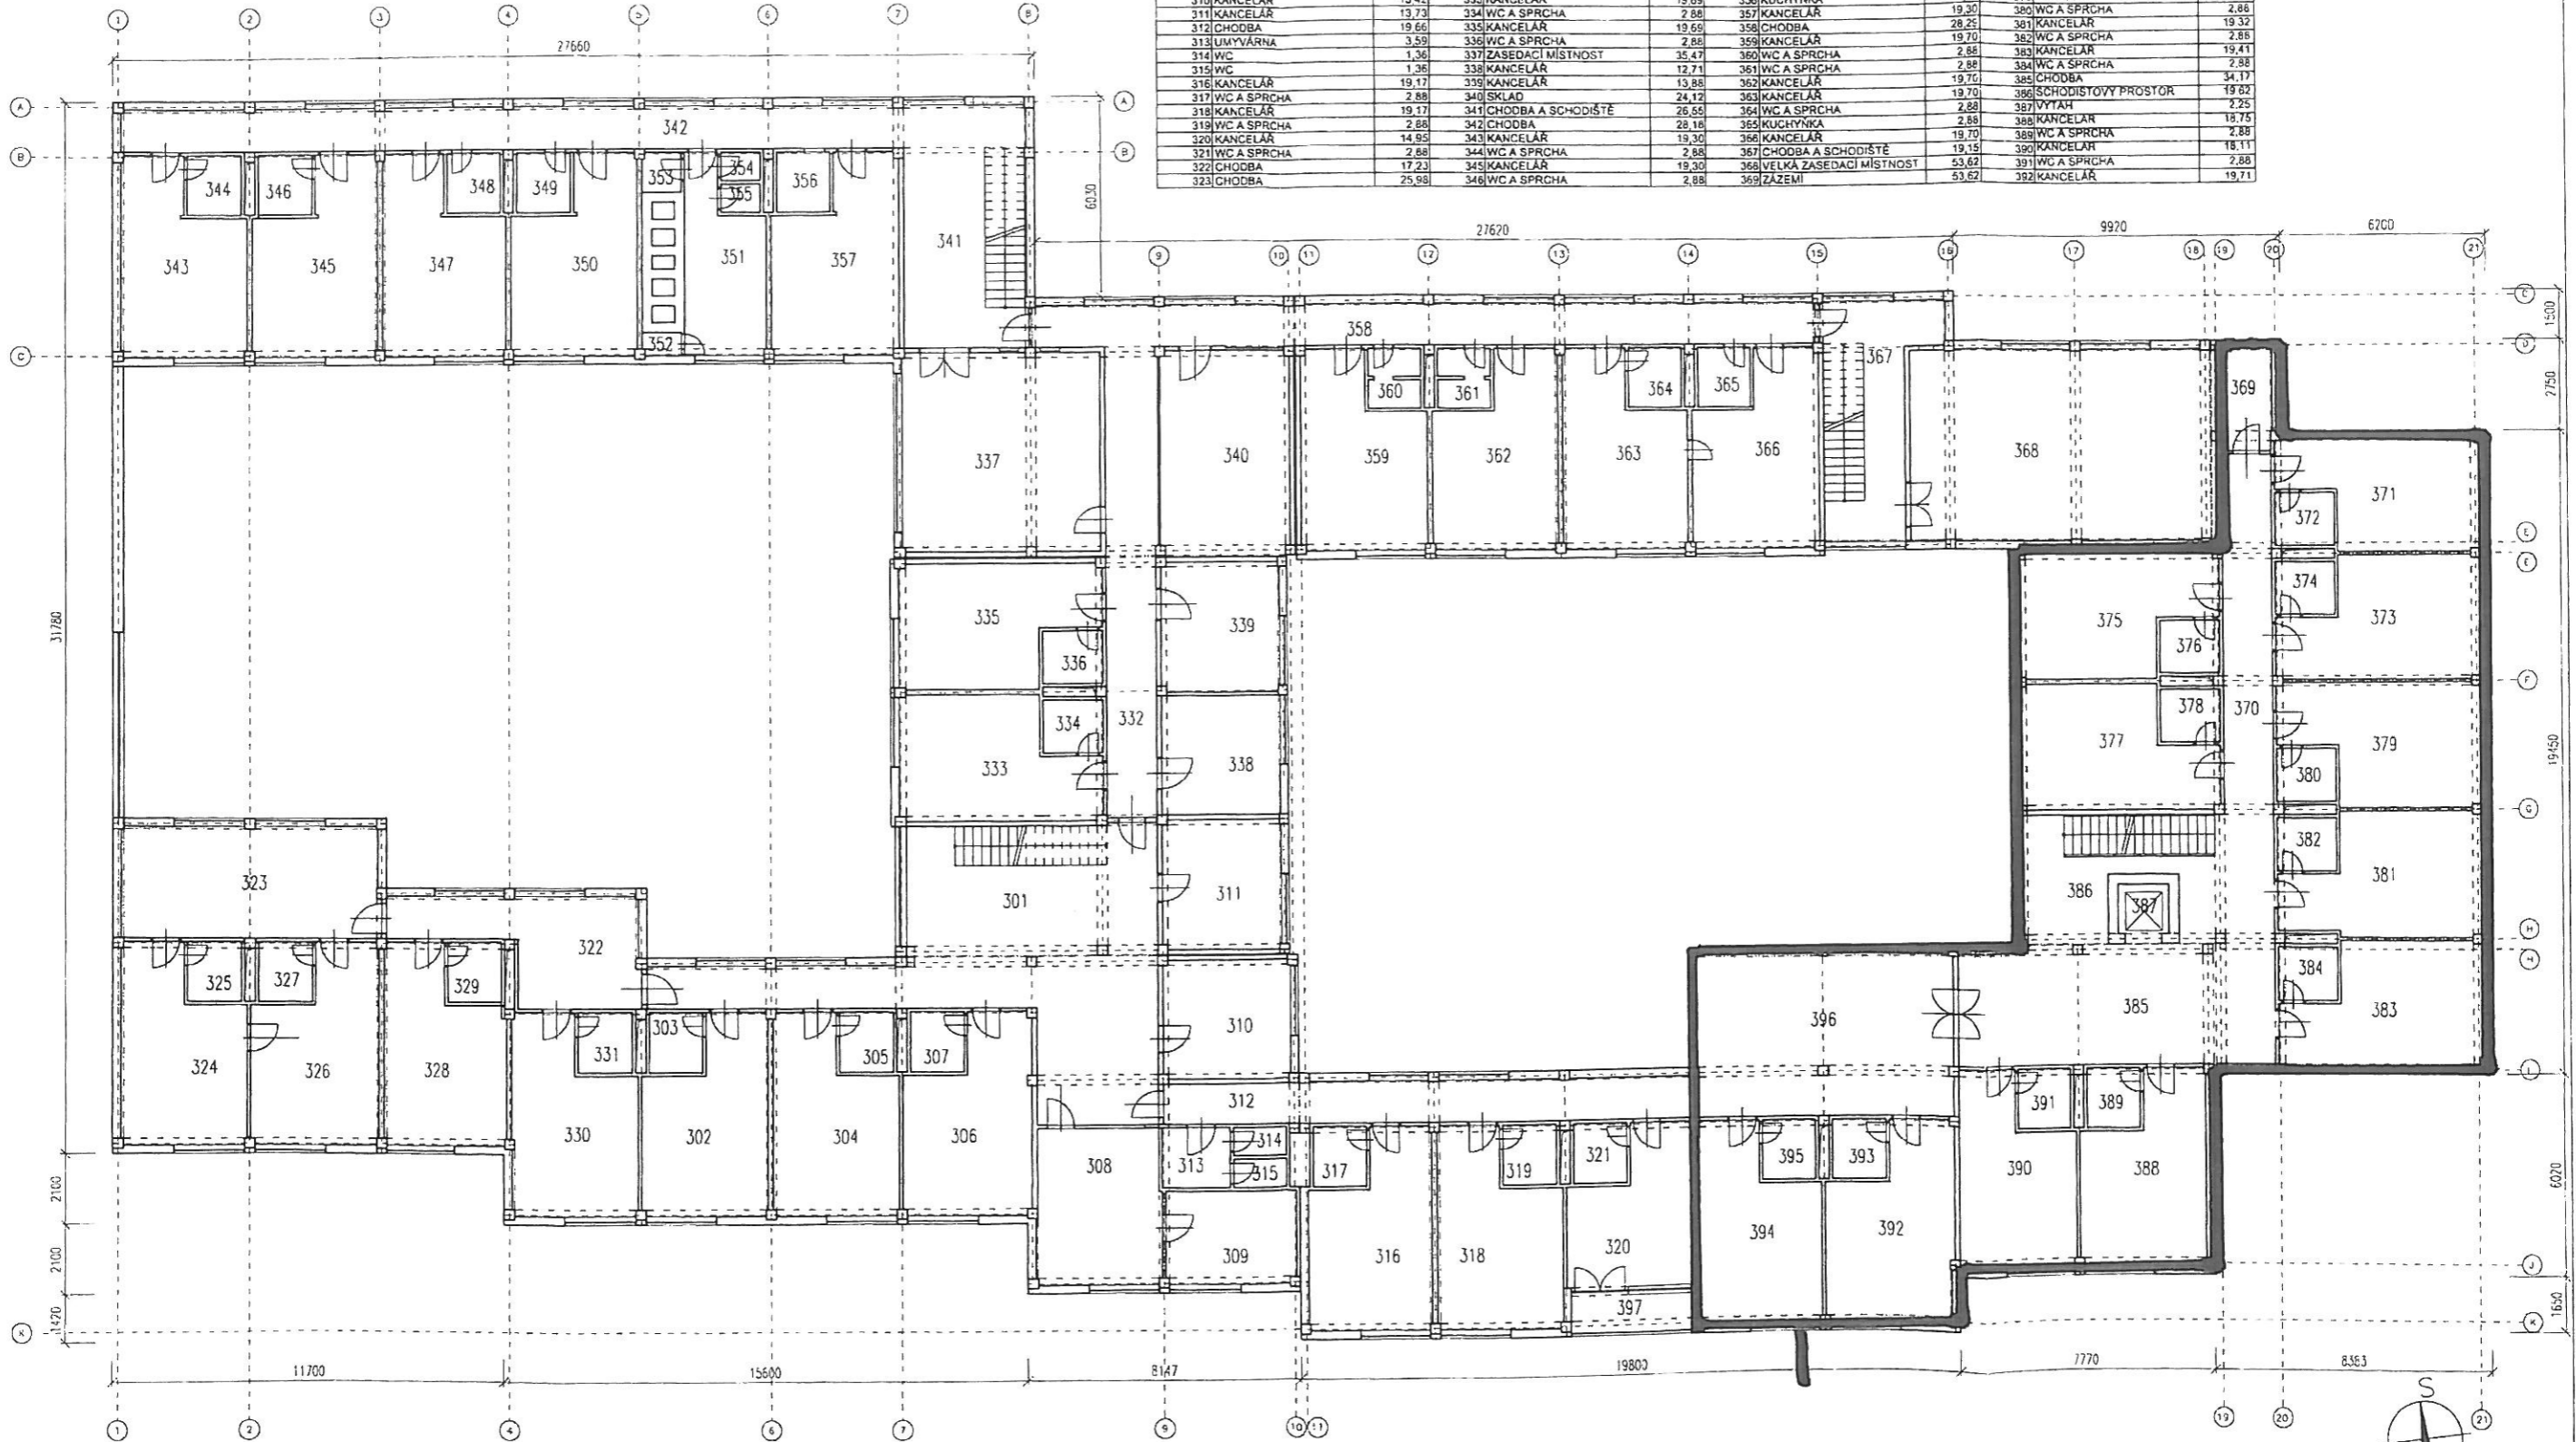

AKCE	ÚPRAVY BUDOVY NÚOV	UMÍSTĚNÍ STAVBY	WEILOVA 1271/6 PRAHA 10 - HOSTIVÁŘ

ČKRES
PŮDORYS 3. NP - STÁVAJÍCÍ STAV

S.V.