




KR-CP454  
VKLH76  
xVKLH34/1.1.7/1.2  
Neověřená skříň  
2xkab.forma 1p.  
454 ;  
Valašské Meziříčí  
Podlesí

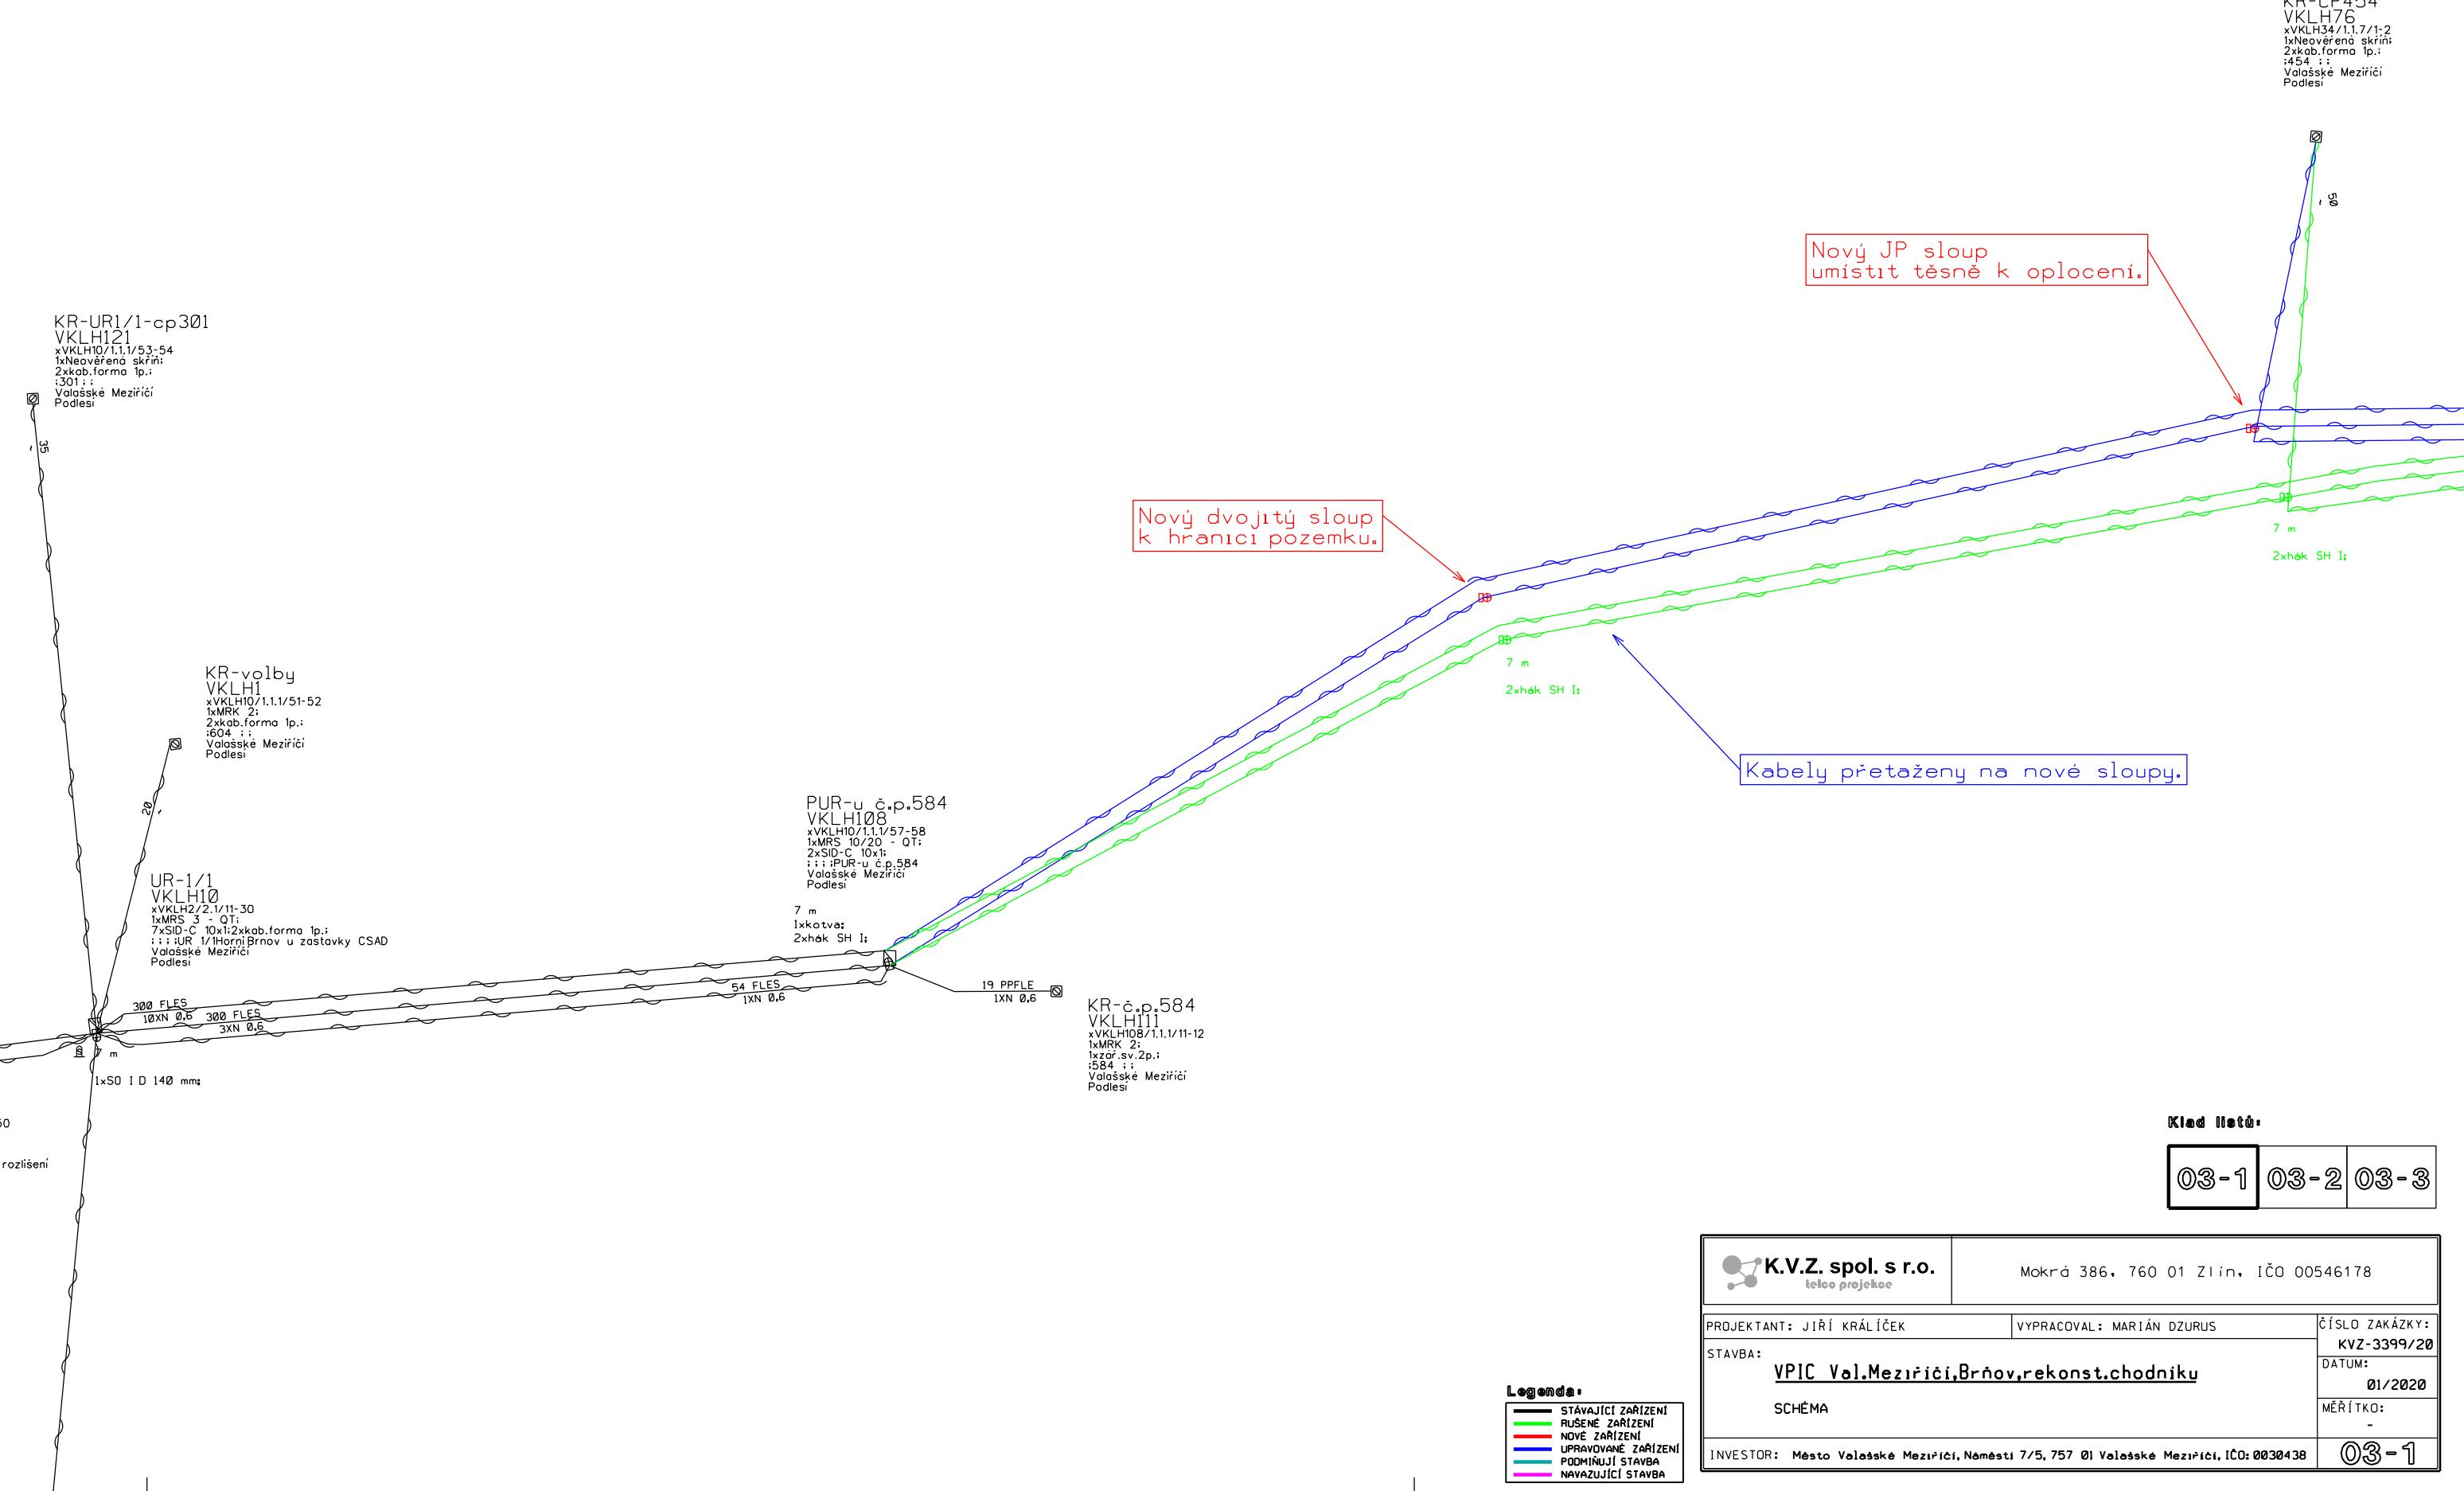

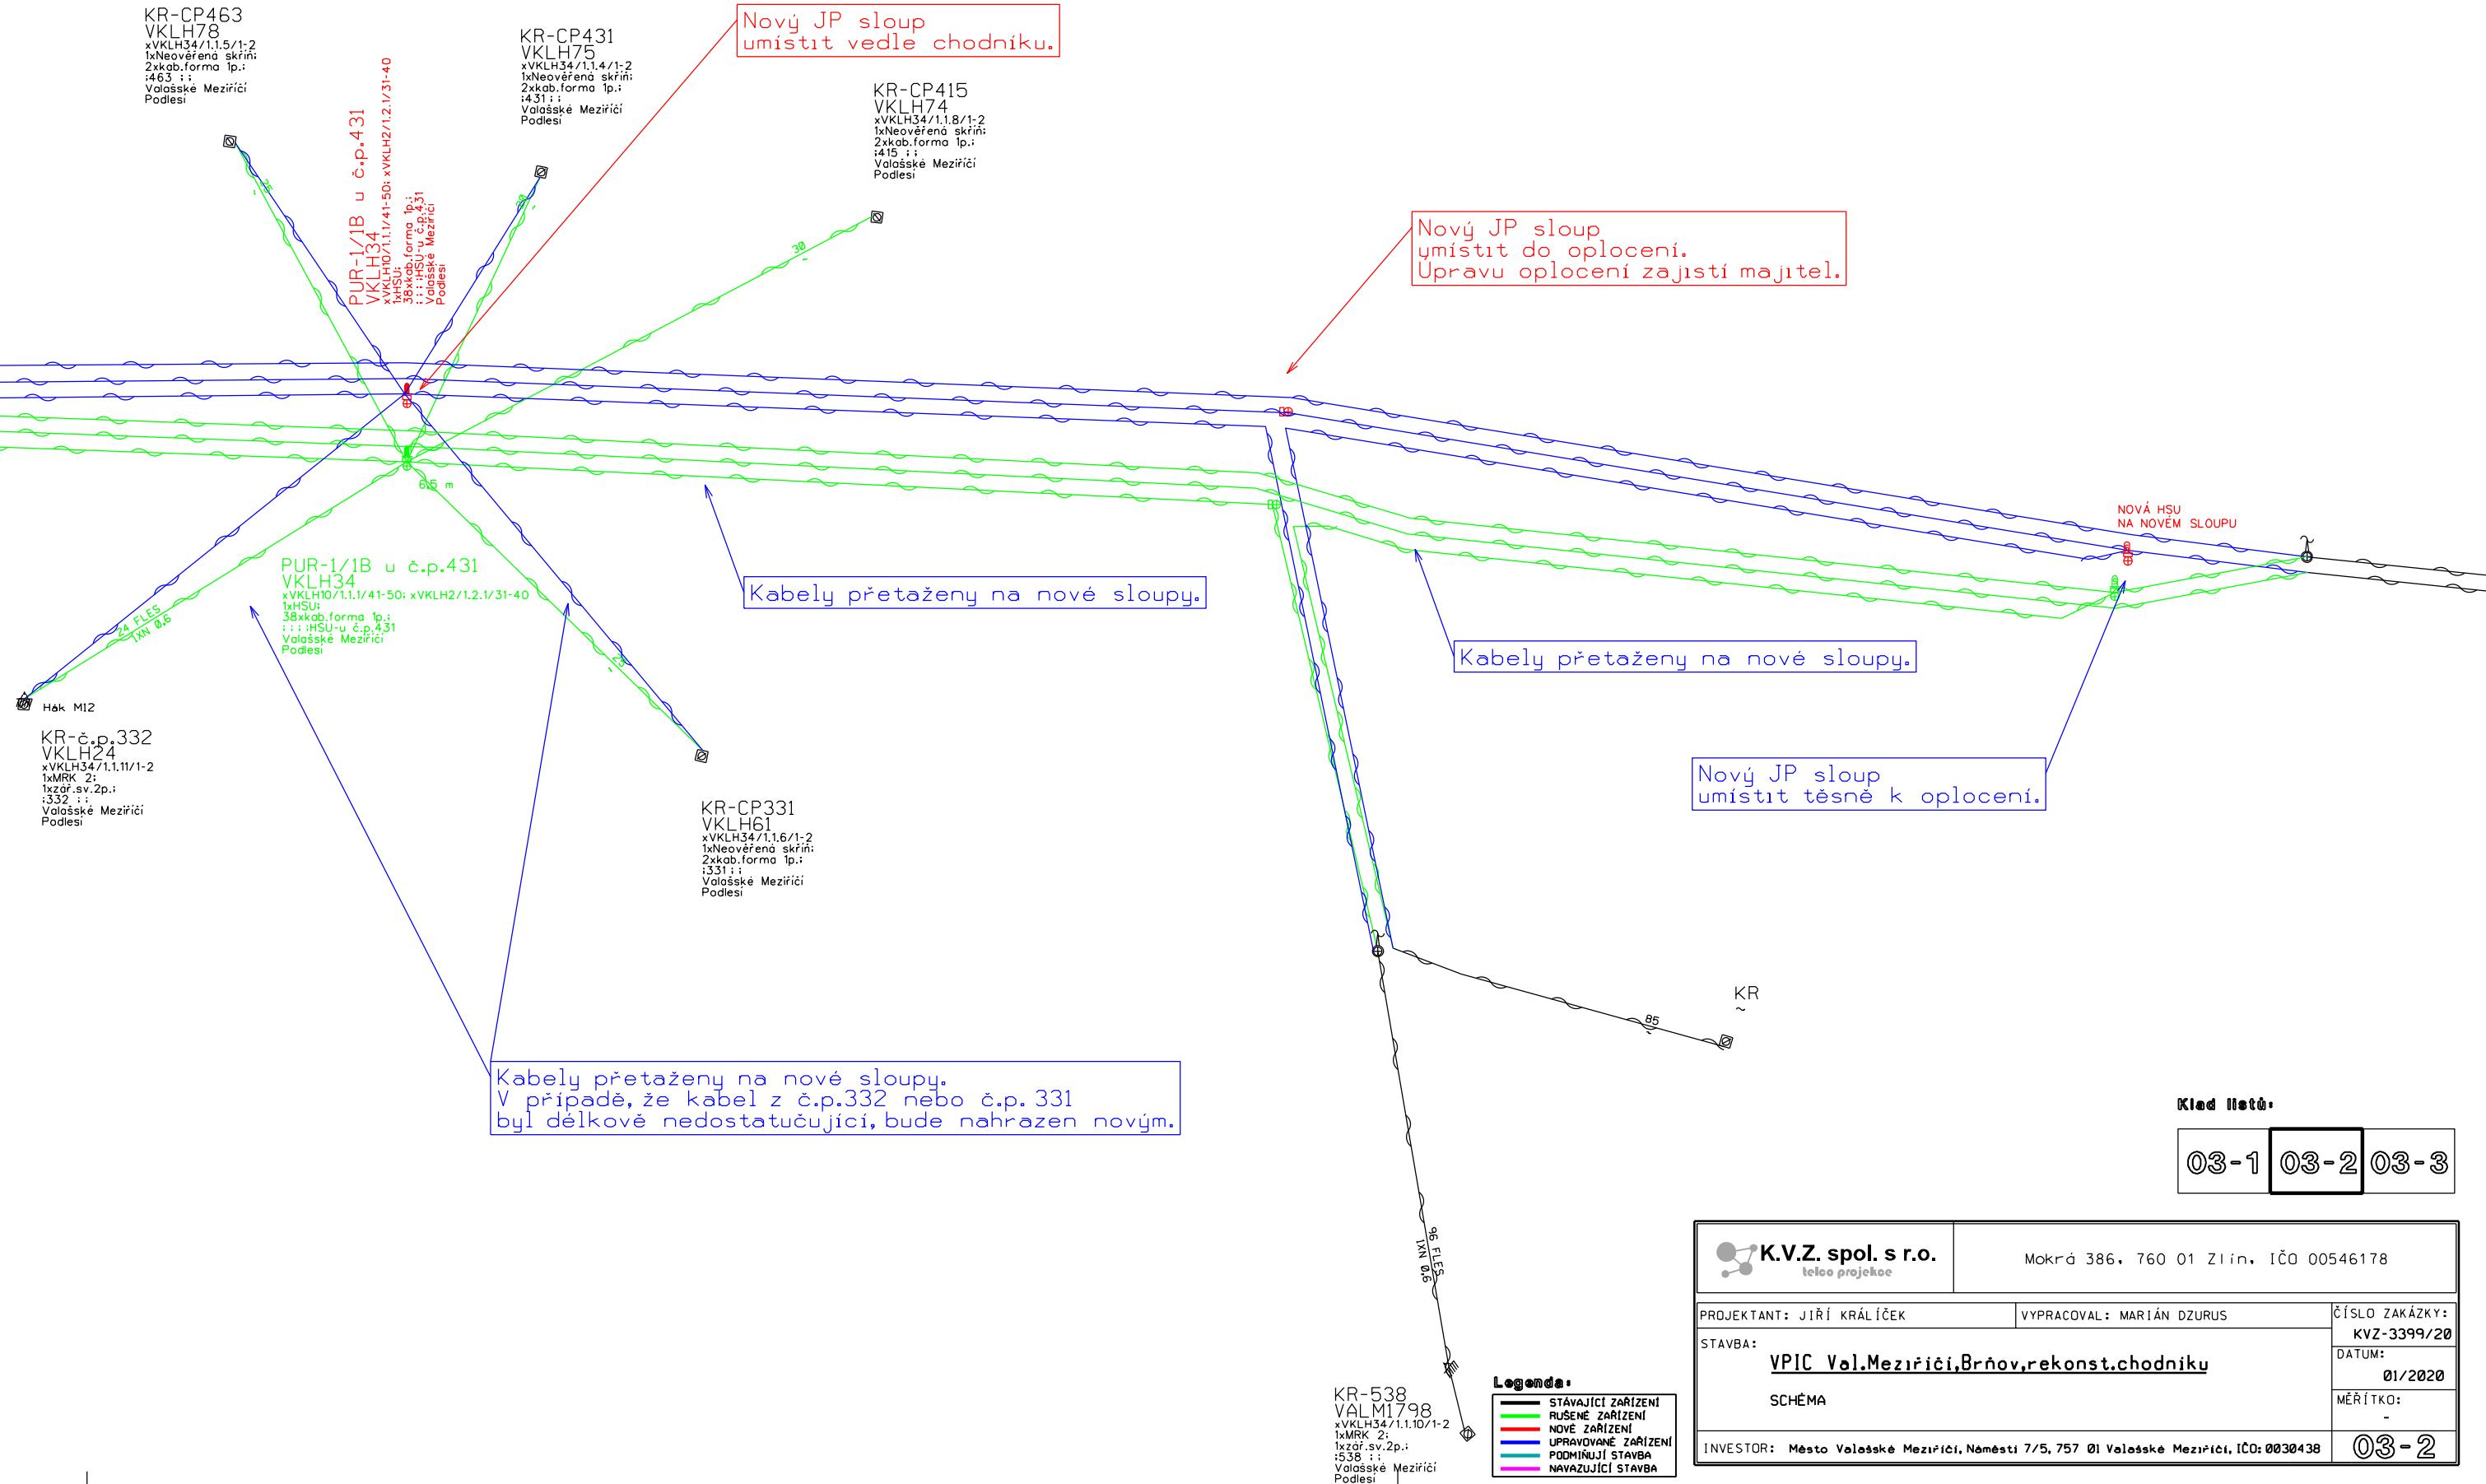

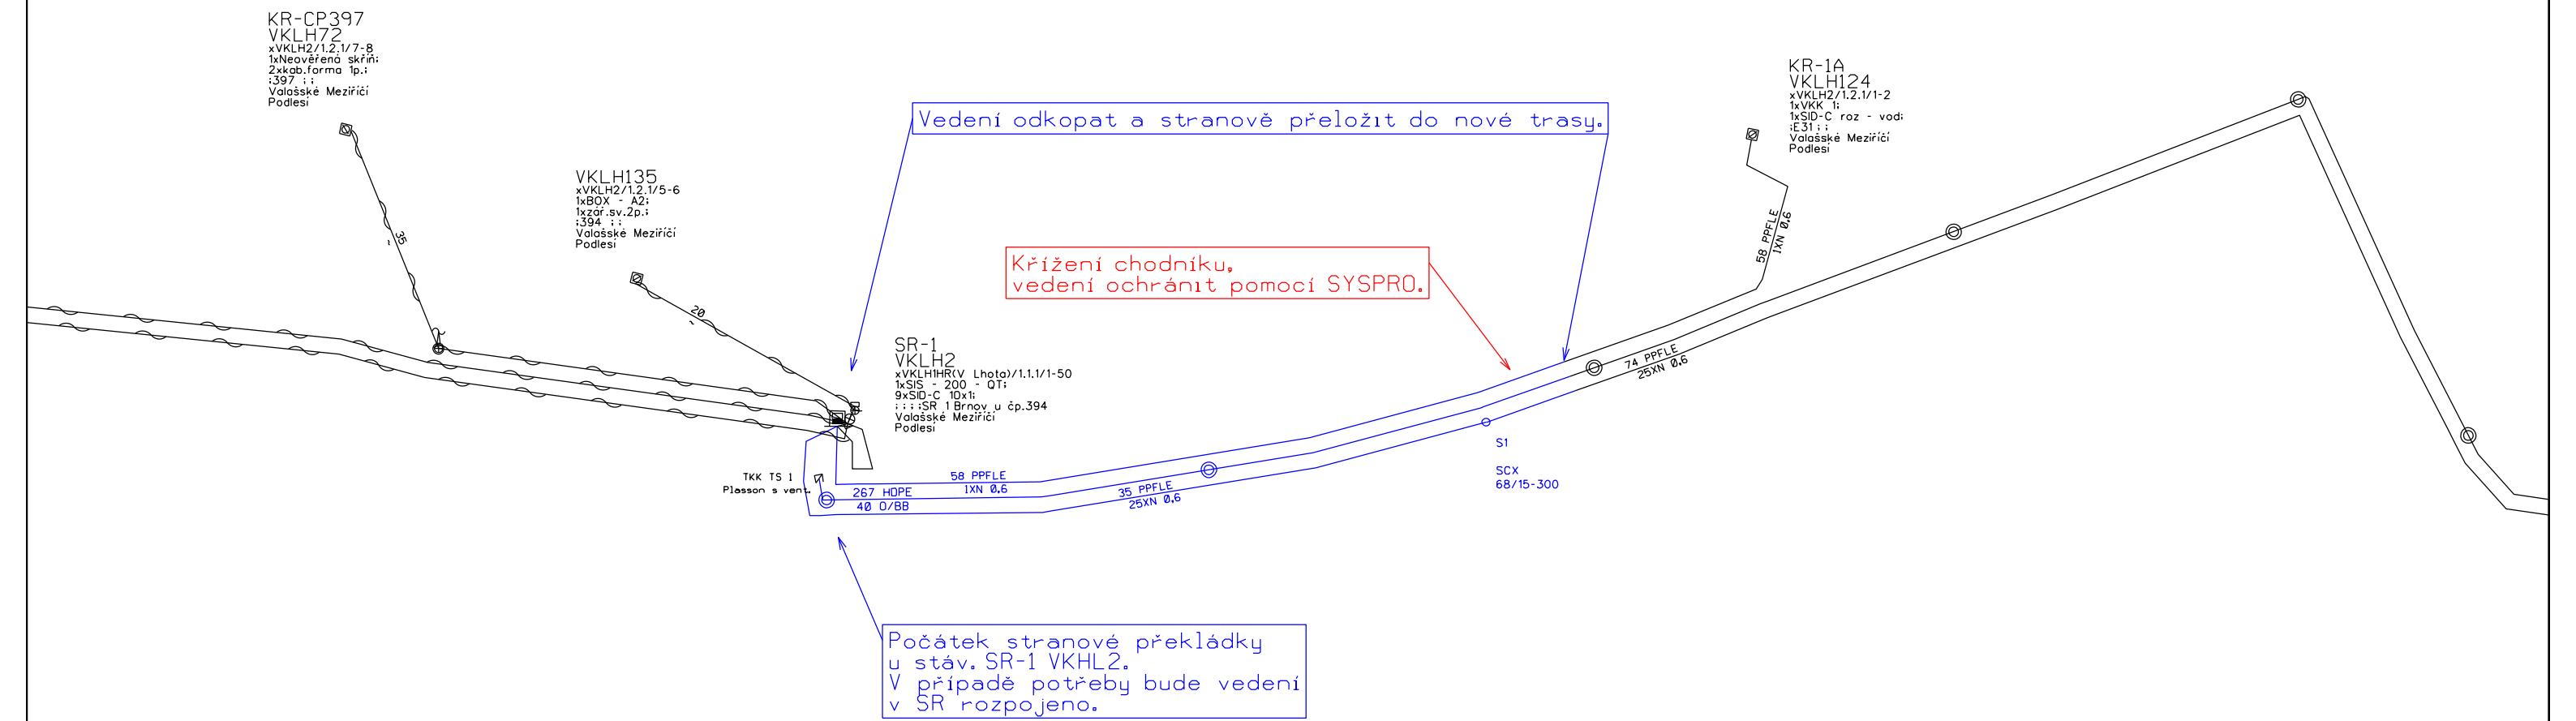

Klad listů:

03-1 03-2 03-3

|  |   |                               |
|--|---|-------------------------------|
|  <p><b>K.V.Z. spol. s r.o.</b><br/>telco projekce</p> | Mokrá 386, 760 01 Zlín, IČO 00546178            |                               |
| PROJEKTANT: JIŘÍ KRÁLÍČEK  | VYPRACOVÁL: MARIÁN DZURUS                       | ČÍSLO ZAKÁZKY:<br>KVZ-3399/20 |
| STAVBA:  | <u>VPIC Val.Meziříčí,Brňov,rekonst.chodníku</u> | DATUM:<br>01/2020             |
| SCHÉMA   |   | MĚŘÍTKO:<br>-                 |
| INVESTOR: Město Valašské Meziříčí, Náměstí 7/5, 757 01 Valašské Meziříčí, IČO: 0030438   | 03-3  |                               |

| Legenda:            |  |
|---------------------|--|
| STÁVAJÍCÍ ZAŘÍZENÍ  |  |
| RUŠENÉ ZAŘÍZENÍ     |  |
| NOVÉ ZAŘÍZENÍ       |  |
| UPRAVOVANÉ ZAŘÍZENÍ |  |
| PODMINUJÍCÍ STAVBA  |  |
| NAVAZUJÍCÍ STAVBA   |  |