

## SMLOUVA O DÍLO

„Rekonstrukce dětských hřišť Strnadova, Štefáčkova, Zikova u č. 14 a doplnění dětského hřiště Pod Popelákovou v MČ Brno-Líšeň“

dle § 2586 a násl. Občanského zákoníku

### Smluvní strany

**OBJEDNATEL:** Statutární město Brno  
se sídlem: Dominikánské náměstí 196/1, 601 67 Brno  
zastoupené: starostou, Mgr. Břetislavem Štefanem  
bankovní spojení: KB Brno – město, č.ú.: [REDAKCE]  
IČ: 44 99 27 85  
DIČ: CZ 44 99 27 85

Adresa pro korespondenci  
a zaslání faktur: Městská část Brno – Líšeň  
Jírova 2, 628 00 Brno

Ve věcech plnění smlouvy je za objednatele oprávněn jednat Ivan Kůs, [REDAKCE]

a

**ZHOTOVITEL:** FLORA SERVIS s.r.o.  
se sídlem: Faměrovo náměstí 29, 618 00 Brno  
zastupuje: p. Jan Brčák, jednatel společnosti  
bankovní spojení: ČS a.s., č.ú.: [REDAKCE]  
IČO: 28341627  
DIČ: CZ28341627  
Registrace OR/ŽO: vedeným Krajským soudem v Brně, spisová značka C62439

Obě smluvní strany se souhlasným projevem vůle dohodly na následujícím obsahu smlouvy.

### I. Předmět smlouvy

**1.1** Smluvní strany uzavírají tuto smlouvu, jejímž předmětem je: rekonstrukce dětských hřišť Strnadova, Štefáčkova, Zikova u č. 14 a doplnění dětského hřiště Pod Popelákovou v MČ Brno-Líšeň dle specifikace a výkazu výměr, který je přílohou této smlouvy.

**1.2** Zhotovitel se touto smlouvou zavazuje provést pro objednatele práce v souladu s požadavky této smlouvy a zadávací dokumentace výběrového řízení. Technická zpráva návrhu dětského hřiště tvoří přílohu této smlouvy.

**1.3** Při realizaci plnění je zhotovitel povinen postupovat v souladu s příslušnými právními předpisy, jakož i českými technickými normami (ČSN), především ČSN EN 1176 a 1177. Dílo musí být realizováno s vysokou kvalitou v rámci všech fází plnění.

**1.4** Dále jsou součástí díla jménem objednatel zajištění potřebných rozhodnutí, např. povolení ke zvláštnímu užívání komunikací, souhlas se zásahem do zeleně, povolení záboru veřejného prostranství, oznámení na IBP apod.

**1.5** Zhotovitel se touto smlouvou zavazuje provést pro objednatele práce v souladu s požadavky výběrového řízení, s jehož požadavky, dané zadávací dokumentací a zadávacími podmínkami, se v plném rozsahu seznámil, před podáním nabídky si veškerá sporná ustanovení nebo technické nejasnosti vyjasnil a s podmínkami zadání a zadávací dokumentace souhlasil a respektoval.

## II. Čas a místo plnění

2.1 Termín zahájení prací je: od předání staveniště.

2.2 Termín ukončení prací je: do 14 týdnů od zahájení prací.

2.3 Stavenišťem díla je katastr obce Brno-Líšeň, prostory hřišť  
DH Strnadova na části pozemku p.č. 6708, na LV 10001  
DH Štefáčkova na části pozemku p.č. 6663, na LV 10001  
DH Zikova u č. 14 na části pozemku p.č. 8263, na LV 10001  
DH Pod Popelákovou na části pozemku p.č. 4814/4, na LV 10001

2.4 Délka doby výstavby může být prodloužena pouze na základě dodatku ke smlouvě a jen v těchto případech:

- na základě požadavku objednatele (např. vyskytne-li se na straně objednatele skrytá překážka bránící řádnému plnění smlouvy a postupu prací ze strany zhotovitele),
- na základě neodvratitelné události nemající původ v provozu, tj. události, které nemohlo být zhotovitelem zabráněno ani nemohla být odvrácena, a to ani při vynaložení veškerého úsilí, které bylo možné požadovat; za neodvratitelnou událost však nelze považovat neodvratitelné jednání třetí osoby, s výjimkou zastavení prací ze strany objednatele.
- na základě úředního rozhodnutí státního orgánu.

2.5 V případě jakéhokoliv zpoždění prací oproti harmonogramu upozorní zhotovitel neprodleně na tuto okolnost.

2.6 Závazek zhotovitele plynoucí z této smlouvy bude splněn předáním díla referentovi pozemních komunikací ÚMČ Brno-Líšeň Ivanu Kůsovi.

## III. Cenové údaje

3.1 Cena za dílo je sjednaná dohodou smluvních stran podle zákona č. 526/1990 Sb., o cenách, ve znění pozdějších změn a doplnění a činí

Dětské hřiště	Cena bez DPH	DPH 21%	Cena s DPH
Strnadova	178 250,00Kč	37 433,50Kč	215 682,50Kč
Štefáčkova	246 030,00Kč	51 666,30Kč	297 696,30Kč
Zikova u č. 14	104 560,00Kč	21 957,60Kč	126 517,60Kč
Pod Popelákovou	236 100,00Kč	49 581,00Kč	285 681,00Kč

Cena celkem bez DPH 764 940,00 Kč

DPH celkem..21% 160 637,40 Kč

-----  
Cena celkem včetně DPH zaokrouhleno 925 577,00 Kč  
(slovy devětsetdvacetpět tisíc pětsetsedmdesát sedm korun českých)

**3.2** Cena za dílo, která je podrobně specifikovaná soupisem prací, je dohodnuta jako cena nejvýše přípustná. Cenu za dílo je možno překročit jen za těchto podmínek:

1) pokud dojde ke změnám, doplňkům nebo rozšíření předmětu díla proti schválené projektové dokumentaci na základě požadavku objednatele:

- nebude-li některá část díla v důsledku sjednaných méněprací provedena (méně práce), bude cena za dílo snížena, a to odečtením veškerých nákladů na provedení těch částí díla, které v rámci méněprací nebudou provedeny. Náklady na méněpráce budou odečteny ve výši součtu veškerých odpovídajících položek a nákladů neprovedených dle vyplněného soupisu stavebních prací, dodávek a služeb (dále jen Soupis prací), který je součástí nabídky zhotovitele podané na předmět plnění v rámci zadávacího řízení příslušné veřejné zakázky;

- přičtením veškerých nákladů na provedení těch částí díla, které objednatel nařídil provádět nad rámec předmětu díla dle čl. I. této smlouvy a které objednatel nařídí formou Změnového listu (dále jen „vícepráce“). Náklady na vícepráce budou oceněny podle odpovídajících jednotkových cen položek dle soupisu prací. Oceňování víceprací u kterých nelze využít jednotkových cen dle soupisu prací, budou tyto práce oceněny průzkumem trhu, a to minimálně ze tří veřejných zdrojů a cena těchto prací, služeb nebo dodávek, bude činit průměr zjištěných cen z těchto zdrojů. Průzkum trhu zajistí zhotovitel a na požádání objednatele uvede nebo předloží z jakých veřejných zdrojů čerpal ceny, na jejichž základě stanovil průměr,

2) pokud v průběhu provádění díla dojde ke změnám sazeb daně z přidané hodnoty,

3) pokud v průběhu provádění díla dojde ke změnám legislativních či technických předpisů a norem, které mají prokazatelný vliv na překročení ceny.

**3.3** Zhotovitel potvrzuje, že dohodnutá cena zahrnuje veškeré práce a dodávky nezbytné pro kvalitní provedení díla, veškeré náklady spojené s úplným a kvalitním provedením a dokončením díla (např. náklady na zřízení, provoz, údržbu a vyklizení zařízení pracoviště, náklady související s kompletačí díla, dopravu, montáž, požadované zkoušky, vyhotovení dokladů apod.), zisk zhotovitele, daň z přidané hodnoty, rizika spojená např. s inflací, pojištění, autorská práva, očekávaný vývoj cen k datu předání díla a jakékoliv další výdaje spojené s realizací předmětu díla.

**3.4** Veškeré návrhy na vícepráce, méně práce, změny nebo rozšíření rozsahu díla proti schválené projektové dokumentaci (návrhu hřišť specifikovaných v Příloze - Technické podmínky) včetně jejich ocenění, musí zhotovitel předem projednat s technickým zástupcem objednatele. Ten ji prověří a poté předloží objednateli, který v případě, že bude s navrhovanými vícepracemi, změnami nebo rozšířením díla souhlasit, návrh projedná postupem dle právní úpravy zadávání veřejných zakázek. Na navýšení rozsahu prací a dodávek i navýšení ceny musí být uzavřen písemný dodatek k této smlouvě, vše v souladu se zákonem o veřejných zakázkách.

Rovněž na snížení rozsahu prací a dodávek i odpovídající snížení ceny díla musí být uzavřen písemný dodatek k této smlouvě, vše v souladu se zákonem o veřejných zakázkách.

Ocenění prací je doloženo přílohou s vyplněným soupisem stavebních prací, dodávek a služeb (dále jen Soupis prací) s nabídkovou cenou z nabídky uchazeče, která je nedílnou součástí smlouvy.

Jestliže zhotovitel provede práce vyvolané prováděním díla v rozporu s touto smlouvou či práce uložené správními orgány jako důsledek nekvalitního provádění prací, za něž zhotovitel odpovídá, nemá zhotovitel právo na zaplacení těchto dodatečně provedených prací.

## **IV. Předání staveniště, povinnosti objednatele**

**4.1** Objednatel předá zhotoviteli staveniště. O předání staveniště bude pořízen zápis.

**4.2** V průběhu realizace díla budou prováděny kontrolní dny, jejichž průběh bude zaznamenáván do stavebního deníku. Termíny kontrolních dnů budou stanoveny operativně (minimálně 1x za 14 dní),

na základě výzvy objednatele nebo výzvy zhotovitele a dle časového průběhu provádění díla. Výzva ke kontrolnímu dni musí být ze strany objednatele učiněna telefonicky, faxem nebo e-mailem, ze strany zhotovitele telefonicky, faxem nebo e-mailem a musí být písemně zaznamenána ve stavebním deníku. Výzva musí být učiněna nejméně 2 pracovní dny předem.

## V. Fakturační podmínky

**5.1** Objednatel nepřipouští zálohové platby. Objednatel požaduje fakturaci po ukončení celého díla a jeho předání objednateli. V případě nedodělků a vad může objednatel uplatnit pozastávku ve výši 10 % z celkové fakturované částky, tato částka bude uhrazena do 14 dnů po odstranění nedodělků či vad. Pokud v této době bude uplatněna reklamace vad díla, doba potřebná k vyřízení této reklamace, tj. doba od uplatnění reklamace do úplného odstranění reklamovaných vad, se do lhůty pro uvolnění zádržného nezapočítává, tj. lhůta pro uvolnění zádržného se o tuto dobu prodlužuje.

**5.2** Splatnost faktury je 21 dnů ode dne doručení faktury objednateli. Soupis prací přiložený k faktuře musí být potvrzen technickým dozorem objednatele. Faktura musí být zaslána doporučeně na adresu objednatele nebo předána osobně pověřenému pracovníkovi objednatele. Povinnost zaplatit je splněna dnem odepsání fakturované částky z účtu objednatele. Pokud zhotovitel vykoná jakékoliv vícepráce nebo mu vzniknou dodatečné náklady a budou odsouhlaseny oběma stranami, bude takováto dodatečná částka zahrnuta do příslušné faktury odděleně.

**5.3** Náležitosti faktur zhotovitele:

- označení faktury a číslo
- název, sídlo, IČO, DIČ zhotovitele a objednatele
- číslo účtu zhotovitele
- předmět plnění, číslo smlouvy
- den vystavení a splatnost faktury
- fakturovaná částka
- ostatní náležitosti dle platných právních předpisů.

Součástí faktur budou předávací protokoly a soupisy provedených prací.

**5.4** V případě, že faktura nebude obsahovat potřebné náležitosti, je objednatel oprávněn vrátit ji zhotoviteli k doplnění. V takovém případě se ruší lhůta splatnosti a nová lhůta splatnosti začne plynout doručením opravené faktury zpět objednateli.

**5.5** Fakturační adresa je: Statutární město Brno, Dominikánské nám. 196/1, 601 67 Brno, IČ: 44992785, DIČ CZ 44992785, Příjemce: Statutární město Brno, městská část Brno – Líšeň, Jírova 2, 628 00 Brno.

**5.6** V případě, kdy prokazatelně z důvodů na straně banky objednatele dojde k prodlení s placením faktury, není po tuto dobu objednatel v prodlení s placením faktury.

**5.7** Úhrada za plnění z této smlouvy bude realizována bezhotovostním převodem na účet zhotovitele, který je správcem daně (finančním úřadem) zveřejněn způsobem umožňujícím dálkový přístup ve smyslu ustanovení § 109 odst. 2 písm. c) zákona o DPH.

Pokud se po dobu účinnosti této smlouvy zhotovitel stane nespolehlivým plátcem ve smyslu ustanovení § 109 odst. 3 zákona o DPH nebo nastanou jiné skutečnosti uvedené v § 109 zákona o DPH, na jejichž základě by mohl objednatel jako příjemce zdanitelného plnění ručit za nezaplacenou daň z tohoto plnění, se smluvní strany dohodly, že objednatel uhradí DPH za zdanitelné plnění přímo příslušnému správci daně. Objednatel takto provedená úhrada je

považována za uhrazení příslušné části smluvní ceny rovnající se výši DPH fakturované zhotovitelem.

5.8 Zhotovitel odpovídá za škodu, která vznikne objednateli z důvodu nedodržení předání vystaveného daňového dokladu v uvedených termínech, zejména za škodu spočívající v uhrazení sankcí za pozdní odvod DPH objednatelem z důvodu pozdního dodání daňového dokladu zhotovitelem.

## VI. Předání díla

6.1 Zhotovitel splní svoji povinnost provést dílo jeho řádným dokončením a předáním objednateli. Zhotovitel je povinen připravit k předávacímu řízení potřebné dokumenty, a to především podklady pro finanční vypořádání díla, certifikáty materiálů a zařízení, zápisy o kontrole prací, dokumentaci skutečného stavu díla, a jiné dle specifikace vzniklé během provádění díla a uvedené ve stavebním deníku.

6.2 Po ukončení prací zhotovitel bez zbytečného odkladu, nejpozději do 5 dnů od předání díla objednateli, staveniště vyklidí a uvede do původního stavu, v jakém jej převzal. O předání staveniště bude pořízen zápis a termín předání se vyznačí ve stavebním deníku. K předání díla předá dodavatel certifikáty – prohlášení o shodě k dodaným herním prvkům, které nebyly předloženy u podpisu smlouvy.

## VII. Záruční doba

7.1 Na provedené práce (veškeré dodávky včetně montážních prací) poskytuje zhotovitel komplexní záruku v délce **60 měsíců** ode dne předání díla objednateli.

7.2 V této době odpovídá zhotovitel za to, že dílo má a po celou dobu záruky bude mít vlastnosti stanovené zadávací dokumentací, technickou zprávou návrhu, právními předpisy, technickými normami, příp. vlastnosti obvyklé. Podmínkou záruky je užívání díla k účelům uvedeným v zadávací dokumentaci a provádění běžné údržby díla. Záruka se nevztahuje na běžná opotřebení, ani na závady způsobené násilně, vyšší mocí, a pod. Zhotovitel se zavazuje, že objednatelem zjištěné reklamované vady díla, za něž odpovídá, bez zbytečného odkladu bezplatně odstraní.

7.3 Záruční doba začíná běžet ode dne předání a převzetí díla mezi zhotovitelem a objednatelem předávacím protokolem.

7.4 Smluvní strany se dohodly, že v případě vady díla uplatněné v záruční lhůtě má objednatel právo požadovat a zhotovitel povinnost bezplatně vadu bezodkladně odstranit (v přiměřeném termínu stanoveném objednatelem).

Případnou reklamaci vady uplatní objednatel po jejím zjištění písemnou formou u zhotovitele.

## VIII. Smluvní pokuty

8.1 V případě prodlení zhotovitele s předáním díla v dohodnutém termínu vzniká objednateli nárok na smluvní pokutu ve výši 0,1 % z ceny díla, a to za každý den prodlení. Pro případ opožděné úhrady faktury objednatelem má zhotovitel právo účtovat objednateli úrok z prodlení ve výši 0,1 % z ceny díla za každý den prodlení.

8.2 Jestliže zhotovitel neodstraní případné vady díla v určeném termínu, může být objednatelem zhotoviteli účtována smluvní pokuta 5.000,- Kč za každý započatý den prodlení a objednatel je

oprávněn odstranit vady na náklady zhotovitele.

**8.3** Takto sjednané sankce nemají vliv na případnou povinnost náhrady škody. Sjednané sankce hradí povinná strana nezávisle na tom, zda a v jaké výši vznikne druhé straně v této souvislosti škoda, kterou lze vymáhat samostatně.

**8.4** Smluvní pokuta je splatná do 30 kalendářních dnů ode dne doručení písemného vyúčtování (faktury).

## **IX. Vlastnické právo k zhotovovanému dílu**

**9.1** Vlastníkem zhotovovaného díla je od počátku jeho provádění objednatel s výjimkou zařízení staveniště a věcí potřebných k realizaci díla, které vnesl na staveniště zhotovitel (např. stavební stroje a jiné mechanismy).

**9.2** Nebezpečí škod na prováděném díle a věcech, které jsou součástí zhotovovaného díla, nese zhotovitel ode dne převzetí staveniště až do okamžiku dokončení díla, případně jeho ucelené části, a jeho převzetí objednatelem.

## **X. Odpovědnost za vady a škody na majetku objednatele a třetích osob**

**10.1** Zhotovitel vypracuje dílo svým jménem a na svoji zodpovědnost. Zhotovitel odpovídá za to, že dílo bude vyhotoveno v souladu s podmínkami této smlouvy, dodatků k této smlouvě a obecně platnými předpisy a bude respektovat rozhodnutí či vyjádření majitele objektů, se kterými ho objednatel seznámí.

**10.2** Způsobí-li zhotovitel objednateli škodu na jeho zařízení (či majetku) během plnění díla, pak tuto škodu uhradí.

**10.3** Způsobí-li zhotovitel at' úmyslně, nebo z nedbalosti škodu na majetku či zdraví osob objednatele, nebo třetí osoby, je povinen o tom neprodleně informovat objednatele s tím, že ručí za prokázanou škodu neomezeně. Zhotovitel se zavazuje, že se pojistí v rámci takové odpovědnosti a zajistí veškerá potřebná školení všech svých pracovníků podle příslušných platných norem a nařízení.

**10.4** Zhotovitel je povinen na požádání prokázat objednateli existenci pojistné smlouvy, jejímž předmětem je pojištění odpovědnosti zhotovitele za veškeré způsobené škody na majetku nebo zdraví objednatele i třetích osob, které vzniknou jeho činností při realizaci díla nebo v souvislosti s ním, a to v minimální výši 1 500 000,- Kč. Zhotovitel je povinen zajistit platnost a účinnost pojistné smlouvy po celou dobu realizace zakázky.

Objednatel je oprávněn podmínit zahájení prací doložením plnění platné uvedené pojistné smlouvy splňující zde uvedené náležitosti.

**10.5** V případě, že zhotovitel použije v souladu s touto smlouvou pro výkon své činnosti jinou osobu a uvedená osoba poruší závazek ze smlouvy, odpovídá zhotovitel, jako kdyby závazek porušil sám.

## **XI. Povinnosti zhotovitele**

**11.1** Zhotovitel se zavazuje vykonat dílo vlastním jménem a na vlastní zodpovědnost.

**11.2** Zhotovitel se zavazuje vést řádně stavební deník a organizovat kontrolní dny.

**11.3** Zhotovitel bude dodržovat limit hlučnosti při provádění díla, omezí pracovní dobu na max. od 6 do 22 hod v pracovních dnech a od 8 do 18 hod v sobotu.

11.4 Zhotovitel dílo provede v kvalitě stanovené příslušnými normami a předpisy jako jsou EU ČSN EN 1176 a 1177.

## **XII. Změny smlouvy a odstoupení od smlouvy**

12.1 V případě neplnění smluvních podmínek ze strany objednatele má zhotovitel právo od smlouvy odstoupit. V takovém případě má právo na uhrazení škod, které mu prokazatelně vzniknou.

12.2 Zhotovitel má právo odstoupit od smlouvy zejména v případě, že platební nekázeň objednatele je delší než 1 měsíc.

12.3 V případě neplnění smluvních podmínek ze strany zhotovitele má objednatel právo od smlouvy odstoupit. V takovém případě má právo na uhrazení škod, které mu prokazatelně vzniknou.

Jedná se zejména o:

- nesplnění termínu díla dokončení delší než 30 dní
- neplnění kvalitativních ukazatelů předepsaných příslušnými právními předpisy, normami, zadávací dokumentací
- provádění prací v rozporu s předpisy, zadávací dokumentací a pracemi neschválenými objednatelem

12.4 Tuto smlouvu lze měnit pouze písemným ujednáním oboustranně potvrzeným statutárními orgány, výslovně nazvaným Dodatek ke smlouvě. Jiné zápisy, protokoly apod. se za změnu smlouvy nepovažují.

12.5 Nastanou-li u některé ze stran skutečnosti bránící řádnému plnění této smlouvy, je povinna to ihned bez zbytečného odkladu oznámit druhé straně a vyvolat jednání zástupců oprávněných k podpisu smlouvy.

12.6 Chce-li některá ze stran od této smlouvy odstoupit na základě ustanovení občanského zákoníku nebo ujednání z této smlouvy vyplývající, je povinna svoje odstoupení písemně oznámit druhé straně s uvedením termínu, ke kterému od smlouvy odstupuje. V odstoupení musí být dále uveden důvod, pro který strana od smlouvy odstupuje a přesná citace toho ustanovení zákona nebo bodu smlouvy, který ji k takovému kroku opravňuje. Bez těchto náležitostí nelze od smlouvy odstoupit.

12.7 Odstoupí-li objednatel od smlouvy, bude provedeno vyúčtování a zhotoviteli uhrazeny účelně vynaložené náklady na rozpracované dílo do 30 dnů. Stejným způsobem bude provedeno vypořádání, stane-li se plnění ze smlouvy nemožné.

12.8 Není-li v oznámení o odstoupení od smlouvy uveden termín, ke kterému se smlouva ruší, má se za to, že smlouva se ruší od samého začátku.

## **XIII. Ostatní ujednání – závěrečná ustanovení**

13.1 Tato smlouva nabývá platnosti dnem podpisu oprávněných zástupců smluvních stran. Účinnosti nabývá dnem uveřejnění smlouvy v Registru smluv dle zák. č. 340/2015 Sb. o registru smluv. Tuto povinnost zajistí objednatel.

13.2 Smluvní strany shodně prohlašují, že došlo k dohodě o celém obsahu smlouvy.

13.3 Zhotovitel není oprávněn převést bez písemného souhlasu objednatele svá práva a závazky

vyplývající z této smlouvy na třetí osobu.

13.4 Rozsah prací může být změněn pouze písemnou formou dodatku s datem a podpisy obou stran.

13.5 Smlouva o dílo je sepsána ve čtyřech vyhotoveních, z toho tři vyhotovení obdrží objednatel a jedno vyhotovení zhotovitel.

13.6 Obě smluvní strany shodně prohlašují, že tato smlouva je projevem jejich svobodné a vážné vůle, což stvrzují svými podpisy.

13.7 Pokud není v této smlouvě stanoveno jinak, řídí se právní vztahy z ní vyplývající příslušnými ustanoveními Občanského zákoníku.

13.8 Zadavatel si vyhrazuje právo zveřejnit smlouvu o dílo s vybraným zájemcem, a to ve smyslu zákona č. 106/1999 Sb., o svobodném přístupu k informacím, ve znění pozdějších předpisů a zák. č. 340/2015 Sb. o registru smluv.

V souladu se zákonem o registru smluv budou zveřejňovány smlouvy od 50 000,-Kč bez DPH.

13.9 Zhotovitel je osobou povinnou spolupůsobit při výkonu finanční kontroly ve smyslu § 2, písm. e) zákona č. 320/2001 Sb. o finanční kontrole ve veřejné správě a o změně některých zákonů, ve znění pozdějších předpisů.

13.10 Uzavření této smlouvy bylo schváleno Radou městské části statutárního města Brna, Brno – Líšeň na .....schůzi dne.....

V Brně dne.....16.7.2020.....

V BRNĚ ..... dne 16.7.2020.....

Mgr. Břetislav Štefan,  
starosta MČ Brno-Líšeň

Statutární město Brno  
Městská část Brno-Líšeň  
Jírova 2, 628 00 Brno



Flora s  
618 00  
480-211

Přílohy:

- 1) Technická zpráva návrhu
- 2) Foto nebo nákres, katalogové listy nabízených dodávek
- 3) Situace hřišť



nabídka ze dne: 29.06.2020

**NABÍDKOVÝ ROZPOČET na akci:**

vypracovala: M. Zrzová

**"Rekonstrukce dětských hřišť Strnadova, Štefáčkova, Zikova u č. 14 a doplnění dětského hřiště**

**Pod Popelákovou v MČ Brno-Líšeň"**

**DH STRNADOVA**

název	množství	m.j.	jed.cena	celkem bez DPH	DPH 21%	celkem vč. DPH
demontáž stávajících prvků vč. odstranění jejich základů a vč. a likvidace dřevěná hrací sestava věž se skluzavkou, dřevěná vahadlová houpačka	1	kpl	6 500,00	6 500,00	1 365,00	7 865,00
demontáž stávajících prvků vč. odstranění jejich základů a vč. jejich přesunu k uchování						
houpadlo na pružině	1	kpl	1 500,00	1 500,00	315,00	1 815,00
kovová herní sestava FLORA	1	ks	86 700,00	86 700,00	18 207,00	104 907,00
šplhací sestava	1	ks	50 820,00	50 820,00	10 672,20	61 492,20
rozšíření dopadové plochy 10m2	1	kpl	5 175,00	5 175,00	1 086,75	6 261,75
dodávka a doplnění cca 3m3 kačírku, fr. 2-8mm	1	kpl	2 325,00	2 325,00	488,25	2 813,25
montáž vč. dopravy	1	kpl	24 730,00	24 730,00	5 193,30	29 923,30
vytvoření grafického návrhu formát A3	1	kpl	500,00	500,00	105,00	605,00
<b>CELKOVÁ CENA</b>				<b>178 250,00</b>	<b>37 432,50</b>	<b>215 682,50</b>

**DH ŠTEFÁČKOVA**

název	množství	m.j.	jed.cena	celkem bez DPH	DPH 21%	celkem vč. DPH
demontáž stávajících prvků vč. odstranění jejich základů a vč. a likvidace dřevěná hrací sestava věž se skluzavkou a houpačkou	1	kpl	5 000,00	5 000,00	1 050,00	6 050,00
kovová třívěžová herní sestava FLORA	1	ks	145 780,00	145 780,00	30 613,80	176 393,80
šplhací sestava	1	ks	59 380,00	59 380,00	12 469,80	71 849,80
montáž vč. dopravy	1	kpl	35 370,00	35 370,00	7 427,70	42 797,70
vytvoření grafického návrhu formát A3	1	kpl	500,00	500,00	105,00	605,00
<b>CELKOVÁ CENA</b>				<b>246 030,00</b>	<b>51 666,30</b>	<b>297 696,30</b>

**DH ZIKOVA u č. 14**

název	množství	m.j.	jed.cena	celkem bez DPH	DPH 21%	celkem vč. DPH
demontáž stávajících prvků vč. odstranění jejich základů a vč. a likvidace dřevěné pískoviště 2x2m, drátěné oplocení, dřevěná šplhací sestava	1	kpl	10 000,00	10 000,00	2 100,00	12 100,00
demontáž stávajících prvků vč. odstranění jejich základů a vč. jejich přesunu k uchování						
houpadlo na pružině	1	kpl	150,00	150,00	31,50	181,50
řetězová houpačka	1	ks	23 500,00	23 500,00	4 935,00	28 435,00
kovové pískoviště 2x2m	1	ks	19 240,00	19 240,00	4 040,40	23 280,40
laťové oplocení s kovovým rámem	32	bm	1 070,00	34 240,00	7 190,40	41 430,40
dodávka a doplnění cca 1,5m3 písku	1	kpl	3 340,00	3 340,00	701,40	4 041,40
montáž vč. dopravy	1	kpl	13 590,00	13 590,00	2 853,90	16 443,90
vytvoření grafického návrhu formát A3	1	kpl	500,00	500,00	105,00	605,00
<b>CELKOVÁ CENA</b>				<b>104 560,00</b>	<b>21 957,60</b>	<b>126 517,60</b>

## DH POD POPELÁKOVOU

název	množství	m.j.	jed.cena	celkem bez DPH	DPH 21%	celkem vč. DPH
kyvadlová houpačka - kolotoč	1	ks	172 260,00	172 260,00	36 174,60	208 434,60
vytvoření pádové plochy 50m2	1	kpl	25 875,00	25 875,00	5 433,75	31 308,75
dodávka a doplnění cca 15m3 kačírku, fr. 2-8mm	1	kpl	11 625,00	11 625,00	2 441,25	14 066,25
montáž vč. dopravy	1	kpl	25 840,00	25 840,00	5 426,40	31 266,40
vytvoření grafického návrhu formát A3	1	kpl	500,00	500,00	105,00	605,00
<b>CELKOVÁ CENA</b>				<b>236 100,00</b>	<b>49 581,00</b>	<b>285 681,00</b>

REKAPITULACE	celkem bez DPH	DPH 21%	celkem vč. DPH
DH STRNADOVA	178 250,00	37 432,50	215 682,50
DH ŠTEFÁČKOVA	246 030,00	51 666,30	297 696,30
DH ZIKOVA u č. 14	104 560,00	21 957,60	126 517,60
DH POD POPELÁKOVOU	236 100,00	49 581,00	285 681,00
<b>CELKOVÁ CENA</b>	<b>764 940,00</b>	<b>160 637,40</b>	<b>925 577 Kč</b>

*Nabídková cena je kompletní - obsahuje všechny náklady spojené s realizací dle podmínek v zadávací dokumentaci.*

Jan  
Brčák

Digitálně  
podepsal Jan  
Brčák  
Datum: 2020.06.29  
10:16:37 +02'00'

## Technické podmínky

Technická specifikace požadovaná zadavatelem	Technická specifikace uchazečem nabízeného hřiště
	Ano/ne – technický popis s uvedením názvů a katalogových čísel <b><u>VČETNĚ ROZMĚRŮ</u></b>
<p><b>Dětské hřiště Strnadová:</b></p> <ul style="list-style-type: none"> <li>- kovová herní sestava s dřevěnými výplněmi TermoWood, věž se stříškou, schody,</li> <li>skluzavkou a s řetězovou houpačkou, s výškou pádu sestavy 1,50 m,</li> <li>min. rozměr sestavy 4,52 x 4,35</li> <li>- šplhací sestava ze 4 modulů- kov+akát</li> <li>- rozšíření dopadové plochy o 10 m<sup>2</sup></li> <li>- dodávka na doplnění cca 3 m<sup>3</sup> kačírku, zrnitost do 8 mm</li> </ul>	<p><b>Dětské hřiště Strnadová:</b></p> <ul style="list-style-type: none"> <li>- kovová herní sestava FLORA (N101-H1) s dřevěnými výplněmi TermoWood, věž se stříškou, schody, skluzavkou a s řetězovou houpačkou, s výškou pádu sestavy 1,50m, rozměr sestavy 4,52 x 4,35m</li> <li>- šplhací sestava (SN13-M1,3,4,5) ze 4 modulů- kov+akát, rozměr 10,76x2,64m</li> <li>- rozšíření dopadové plochy o 10m<sup>2</sup></li> <li>- dodávka na doplnění cca 3 m<sup>3</sup> kačírku, zrnitost do 8mm</li> </ul>
<p><b>Dětské hřiště Štefáčkova:</b></p> <ul style="list-style-type: none"> <li>- kovová třívěžová sestava s dřevěnými výplněmi TermoWood, propojená lanovým mostem a tunelem, se schody, skluzavkou, šplhací sítí a stříškou nad jednou věží,</li> <li>s výškou pádu sestavy 1,00 m, min. rozměr sestavy 3,50 x 5,60</li> <li>- šplhací sestava ze 4 modulů – kov+akát</li> </ul>	<p><b>Dětské hřiště Štefáčkova:</b></p> <ul style="list-style-type: none"> <li>- kovová třívěžová herní sestava FLORA (N301) s dřevěnými výplněmi TermoWood, propojená lanovým mostem a tunelem, se schody, skluzavkou, šplhací sítí a stříškou nad jednou věží, s výškou pádu sestavy 1,00 m, rozměr sestavy 3,50 x 5,60m</li> <li>- šplhací sestava (SN13-M6,9,10,11) ze 4 modulů – kov+akát, rozměr 8,65x5,65m</li> </ul>
<p><b>Dětské hřiště Zikova u č. 14:</b></p> <ul style="list-style-type: none"> <li>- kovová řetězová houpačka mini s baby sedátkem</li> <li>- kovové pískoviště 2x2 m</li> <li>- houpadlo na pružině</li> <li>- laťové oplocení s kovovým rámem 32 bm včetně 1 ks branky</li> <li>- dodávka na doplnění cca 1,50 m<sup>3</sup> písku</li> </ul>	<p><b>Dětské hřiště Zikova u č. 14:</b></p> <ul style="list-style-type: none"> <li>- řetězová houpačka s baby sedátkem (HR13), rozměr 2,4x0,30m</li> <li>- kovové pískoviště 2x2m (DP10)</li> <li>- houpadlo na pružině (H104), rozměr 0,85x0,30m</li> <li>- laťové oplocení s kovovým rámem (OP04) 32bm včetně 1 ks branky</li> <li>- dodávka na doplnění cca 1,50m<sup>3</sup> písku</li> </ul>
<p><b>Dětské hřiště Pod Popelákovou:</b></p> <ul style="list-style-type: none"> <li>- kovová herní sestava „kyvadlová houpačka kombinovaná“ tvořená ocelovým sloupem s nahoře nasazenými otočnými čtyřmi výkyvnými vazníky, s výškou pádu sestavy 1,50 m</li> <li>min. rozměr sestavy- výška 3,10 m a průměr</li> </ul>	<p><b>Dětské hřiště Pod Popelákovou:</b></p> <ul style="list-style-type: none"> <li>- kovová herní sestava „kyvadlová houpačka - kolotoč“ (20.01.040) tvořená ocelovým sloupem s nahoře nasazenými otočnými čtyřmi výkyvnými vazníky,</li> <li>s výškou pádu sestavy 1,50m</li> <li>rozměr sestavy- výška 3,10m a průměr sestavy 3,80m</li> <li>- vytvoření pádové plochy cca 50m<sup>2</sup></li> <li>- dodávka na doplnění cca 15m<sup>3</sup> kačírku,</li> </ul>

<p>sestavy 3,80 m - vytvoření pádové plochy cca 50 m<sup>2</sup> - dodávka na doplnění cca 15 m<sup>3</sup> kačírku, zrnitost do 8 mm</p> <ul style="list-style-type: none"><li>Nutno dodržet výšku bezpečnostního povrchu pod herními prvky dle ČSN</li></ul>	<p>zrnitost do 8mm</p> <ul style="list-style-type: none"><li>Nutno dodržet výšku bezpečnostního povrchu pod herními prvky dle ČSN</li></ul>
<p><b>Požadavky na dětské hřiště:</b></p> <ol style="list-style-type: none"><li>veřejně přístupné</li><li>bezpečnostní pádová plocha dětského hřiště Pod Popelákovou, Strnadova a Štefáčkova bude tvořena kačírkem a Zikova u č. 14 bude dosypaná pískem (<u><b>technické parametry:</b> výška vrstvy písku dle norem, velikost písku 2mm a4mm</u>)</li><li>DH Pod Popelákovou bude koncipován pro děti od 6 let, DH Strnadova, Štefáčkova a Zikova u č. 14 pro menší děti od 3 let.</li><li>celá hřiště budou odpovídat ČSN EN 1176 a 1177.</li></ol> <p><b>Požadavky na herní prvky na DH mimo DH Pod Popelákovou:</b></p> <p>-dětské herní prvky budou vyrobeny z nosných ocelových profilů min 100x100 mm nebo prům. 100 mm a min síla stěny těchto profilů 3 mm, které budou mít otryskávaný povrch a budou opatřeny žárovým zinkováním ponorem a dřevěné prvky budou provedeny z materiálu <b>TermoWood</b>. Podlahy těchto prvků budou vyrobeny z protiskluzového eloxovaného hliníkového plechu o min. tl. 3 mm nebo z protiskluzového PP plastu o min. tl. 10 mm, skluzavky budou vyrobeny z laminátu. Spojovací materiál bude pozinkovaný nebo z nerezi.</p> <p>Šplhací sestavy budou v kombinaci nosných ocelových profilů dle předchozí specifikace doplněné akátovými nášlapy a úchyty s ocelovými lany, které budou s polypropylénovým opletem. Spojovací materiál bude pozinkovaný nebo z nerezi.</p>	<ul style="list-style-type: none"><li>ANO</li>         <li>ANO</li></ul>

<p><b>Požadavky na herní prvky na DH Pod Popelákovou:</b></p> <p>-dětský herní prvek bude vyroben z nosných ocelových profilů min. prům. 193 mm a min síla stěny těchto profilů 3 mm, které budou zároveň pozinkovány nebo budou mít otryskávaný povrch, základní kotvící vrstvu (primer)z epoxipolyesterové pryskyřice s antikoroziivními zinkofosfátovými pigmenty a vrchní polyesterový lak s vysokou odolností proti mechanickému poškození a odolností proti povětrnostním vlivům (komaxit). Vazníky budou lazurované lepené a tlakově impregnované. Spojovací materiál bude pozinkovaný nebo z nerez.</p> <ul style="list-style-type: none"> <li>- navržené prvky budou mít každý svůj certifikát</li> <li>- kovové ocelové části budou s antikoroziivní úpravou (žárové zinkování ponorem) nebo provedení z nerezové oceli ( mimo DH Pod Popelákovou )</li> <li>- u DH Pod Popelákovou budou kovové ocelové části zároveň pozinkovány ponorem nebo s antikoroziivní úpravou (zinkový základ a prášková vypalovací barva)</li> <li>- herní prvky budou zajištěny proti vandalismu (speciální šrouby, lana s ocelovým kordem a PP opletem a pod)</li> </ul>	<ul style="list-style-type: none"> <li>• ANO</li>   <li>• ANO</li>   <li>• ANO</li>   <li>• ANO</li> </ul>
--	--


Přílohy:

- katalogové listy či fotografie jednotlivých konkrétně nabízených herních prvků
- doložení použitých dopadových ploch, antikoroziivních úprav, proti vandalových zabezpečení

V Bmě



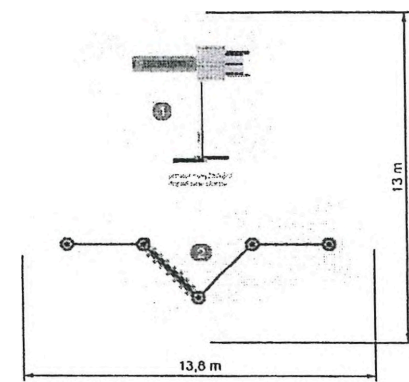

Dne: 29.06.2020.


Digitálně podepsal  
**Jan Brčák** Jan Brčák  
Datum: 2020.06.29  
10:04:28 +02'00'  
p. Jan Brčák, jednatel společnosti



Měřitko: 1:200


**LEGENDA:**


-  *kovová herní sestava*
-  *šplhací sestava*
-  *bezpečnostní zóna herního prvku dle EN 1176*
-  *bezpečnostní zóna herního prvku vyžadujícího dopadovou plochu dle EN 1177*




 *kovová herní sestava*



 *šplhací sestava*

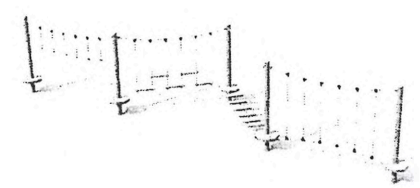

Materiál:	Zpracoval/design:	Hmotnost:	
Ocel-žarný Zn lakování Lázně dětské Thermo wood	Zdeněk Čuhel	– K/sestava: Výška půdy: 1,5 m	
<p>Rekonstrukce dětských hřišť městská část Brno - Líšeň</p>			<p>Výkres č.: 1 MĚŘITKO: 1:200 Formát: A3</p>
SPEC.	Dětské hřiště Strnadova		Datum: 6/2020

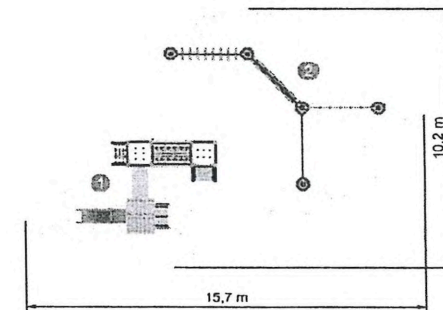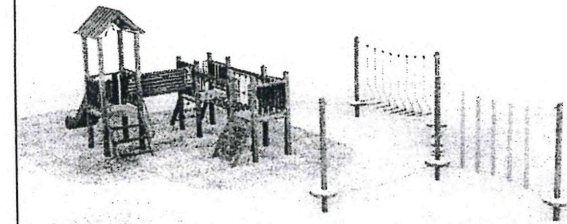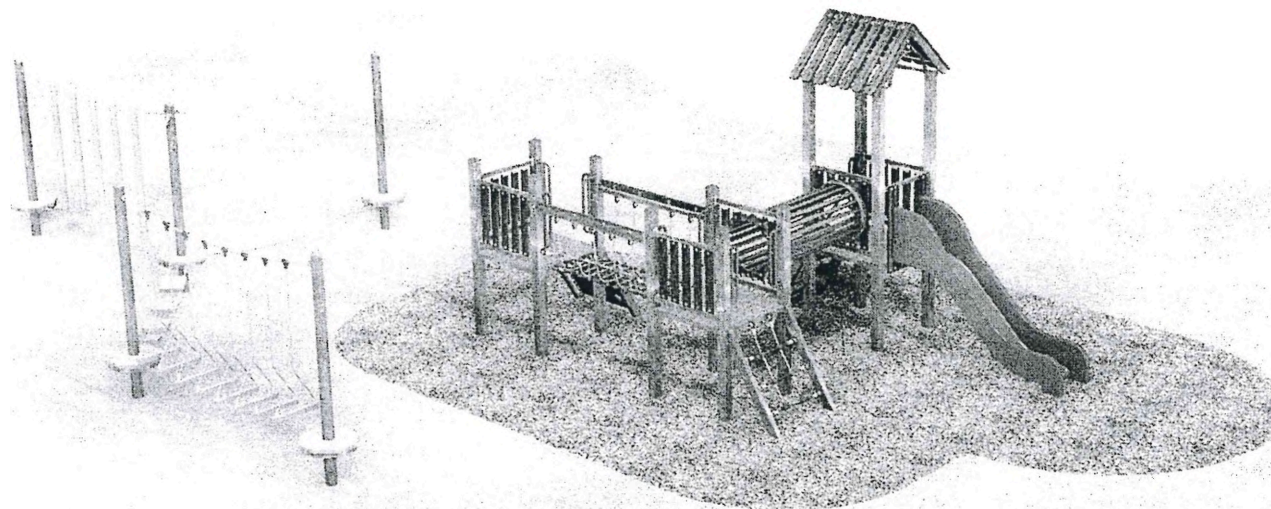

Měřítko: 1:200


**LEGENDA:**

- ① kovová třívěžová herní sestava
- ② šplhací sestava



bezpečnostní zóna herního prvku dle EN 1176

bezpečnostní zóna herního prvku s dopadovou plochu dle EN 1177




① kovová třívěžová herní sestava

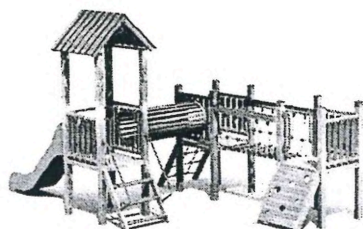

② šplhací sestava

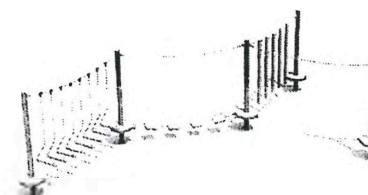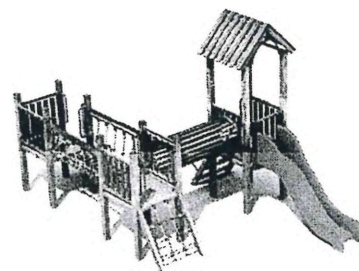

Materiál: Kov: železný Zn křída PPHocel akčonné dřevě Thermo-wood	Zpracoval/design: Zeleněk Čuhel	Hmotnost: —	FLORA SERVIS s.r.o. Křižíkova 100/1 602 00 Brno IČO: 252 23 123
	Is/sestava: —	Výška pádu: 1 m	
Rekonstrukce dětských hřišť městská část Brno - Líšeň			Výkres č.: 1
SPEC: Dětské hřiště Štefáčkova			MĚŘÍTKO: 1:200 Formát: A3 Datum: 6/2020

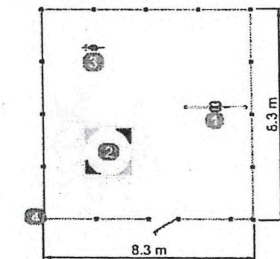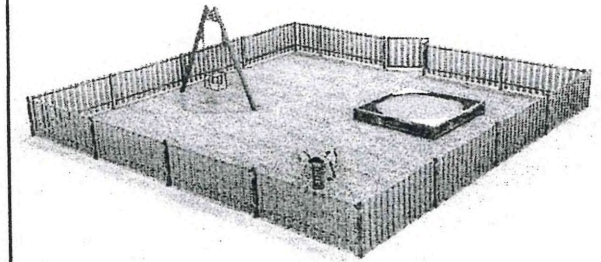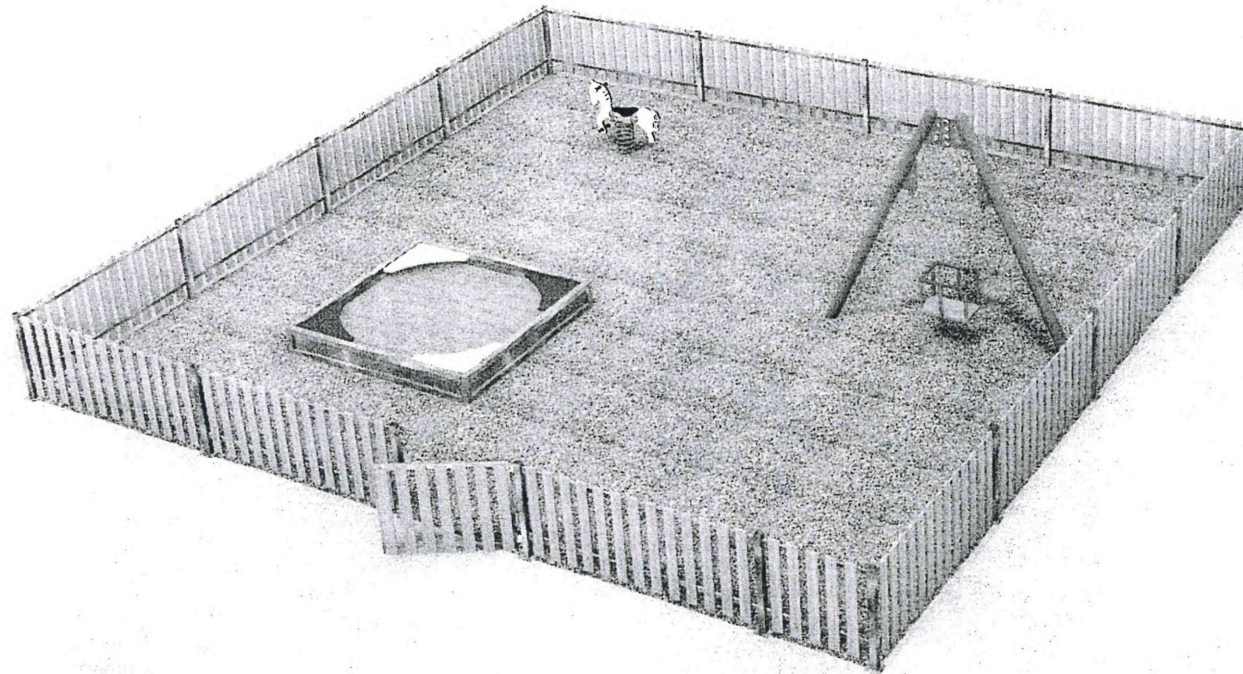


Měřítko: 1:200

**LEGENDA:**



- 1 řetězová houpačka
- 2 kovové pískoviště 2 x 2 m
- 3 houpačká na pružině
- 4 lalové oplocení s kovovým rámem vč. 1ks branky

bezpečnostní zóna herního prvku dle EN 1176

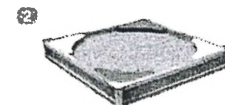


Materiál:	Zpracoval/design:	Hmotnost:	
Ocel	Zdeněk Čuhel	ks/sestava:	
HDP		Výška pádu: 1 m	
Isna PP/ocel			
Rekonstrukce dětských hřišť městská část Brno - Líšeň			Výkres č.: 1
SPEC.			Dětské hřiště Zikova u č.14
			MĚŘÍTKO: 1:200
			Formát: A3
			Datum: 6/2020



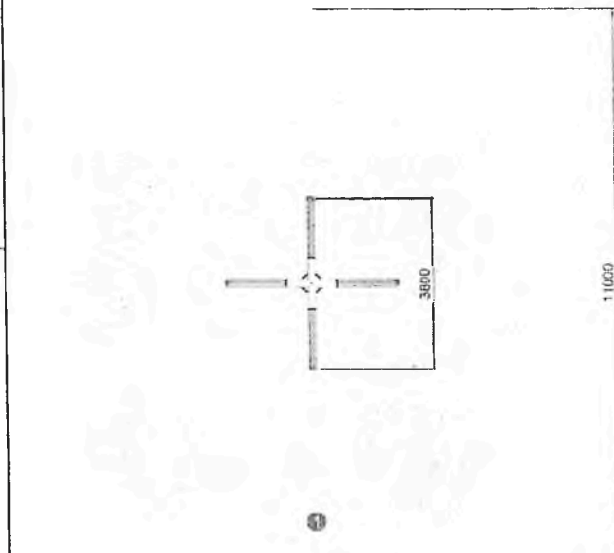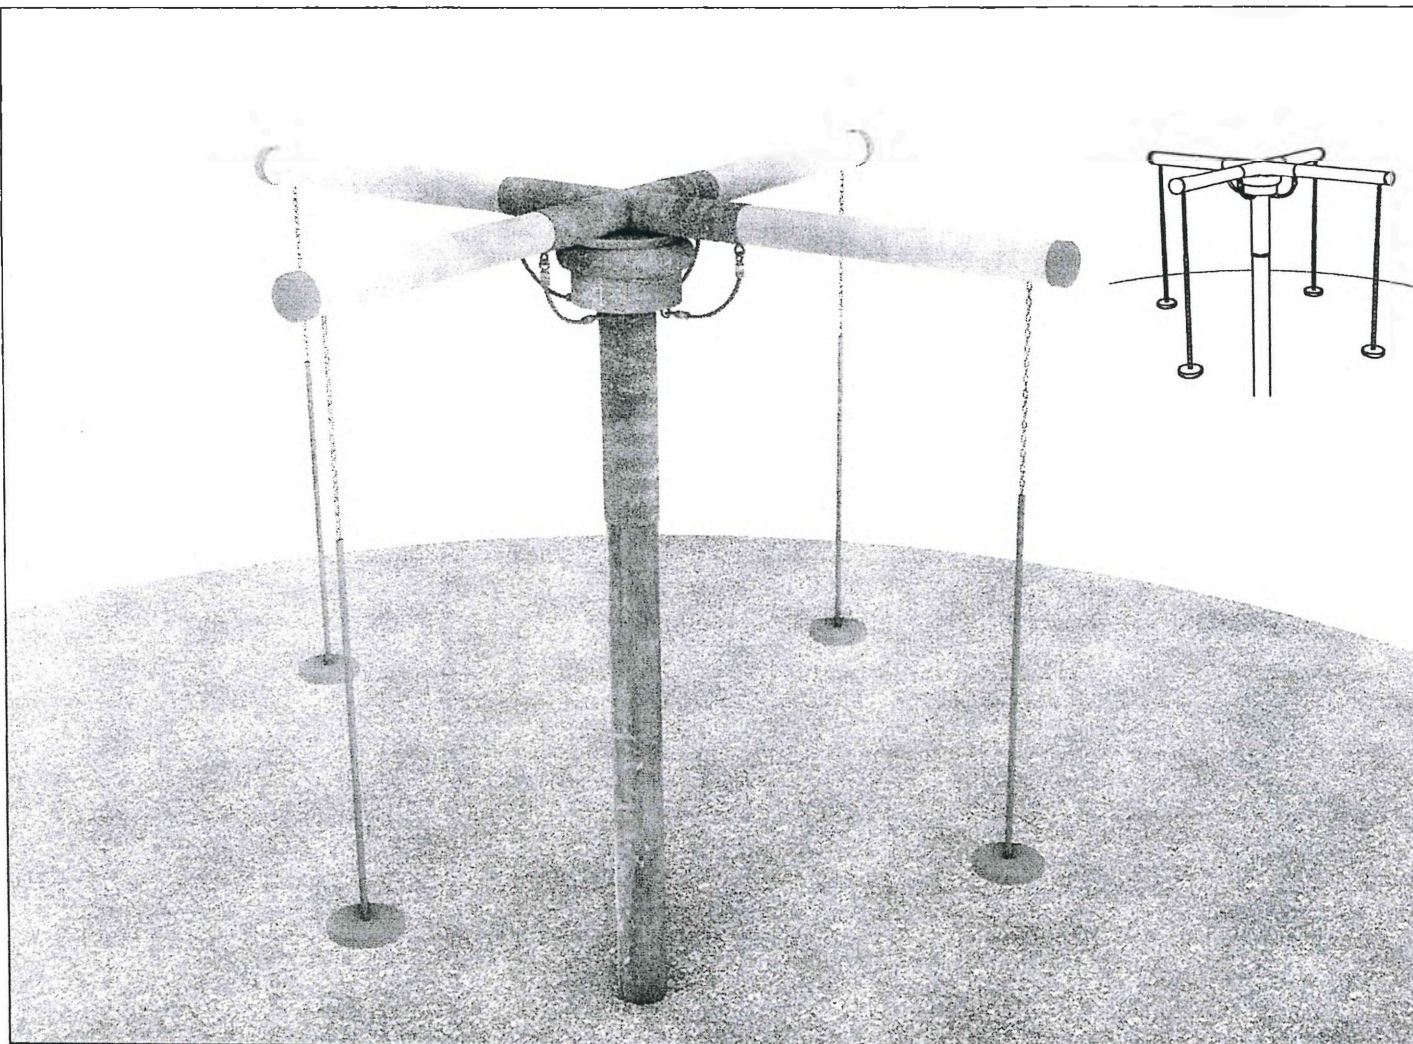

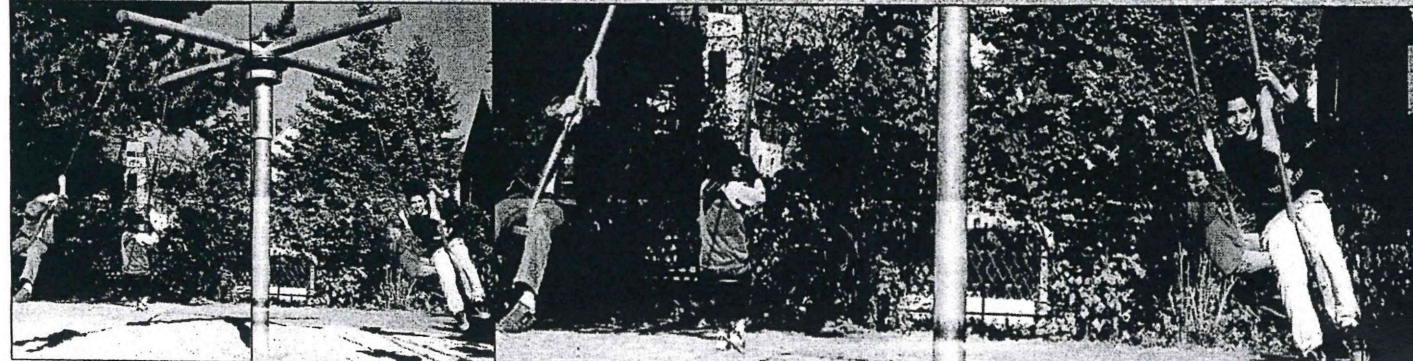


Měřítko: 1:100



**LEGENDA:**

-  kyvadlová houpačka - kolotoč
-  bezpečnostní zóna herního prvku dle EN 1176 + dopadová plocha

Materiál: Ocel HDP lana PP/ocel	Zpracoval/design:	Hmotnost: -	
	Zlenněk Čuhel	Lsřestava: -	
		Výška pádu: 1,5 m	
<b>Rekonstrukce dětských hřišť městská část Brno - Lišeň</b>			Výkres č.: 1
SPEC. Dětské hřiště Pod Popelíkovou			MĚŘÍTKO: 1:100
			Formát: A3
			Datum: 6/2020

