

Technická zpráva

Prodloužení komunikace v průmyslové zóně
Rozsah dotčení pozemků

Číslo zakázky : 63/2020
Okres : Olomouc
Kat.území : Uničov
Objednatel : Město Uničov, Masarykovo nám.1, 78391 Uničov
Vyhotožil : GEODES GROUP s.r.o., Fibichova 1141/2, 77200 Olomouc
Souř.systém : S-JTSK
Výšk.systém : -
Měřítko zobr. : 1:1000

Popis:

Objednatel byl dodána dokumentace skutečného zaměření prodloužení komunikace.

Skutečné zaměření komunikace bylo zakresleno do mapy KN č. Zábřeh 1-9/31,33,2-9/44.

Byly vypočítány zábory jednotlivých pozemků-komunikací, veřejným osvětlením.

Číslo parcely	komunikace	VO
760/4	a=658m ²	g=117m ²
803	b=2m ²	-
652/68	c=251m ²	h=46m ²
2299/1	d=547m ²	m=19m
676	f=118m ²	-
652/87	e=39m ²	k=36m ²

Předávané elaboráty : výkres v měř. 1:1000
technická zpráva


V Olomouci dne:28.5.2020

Zaměřil
Podpis
Ověřil
Podpis

Náležitostmi a přesností
odpovídá právním předpisům

č. deníku: *117 2020*


- 2 -06- 2020

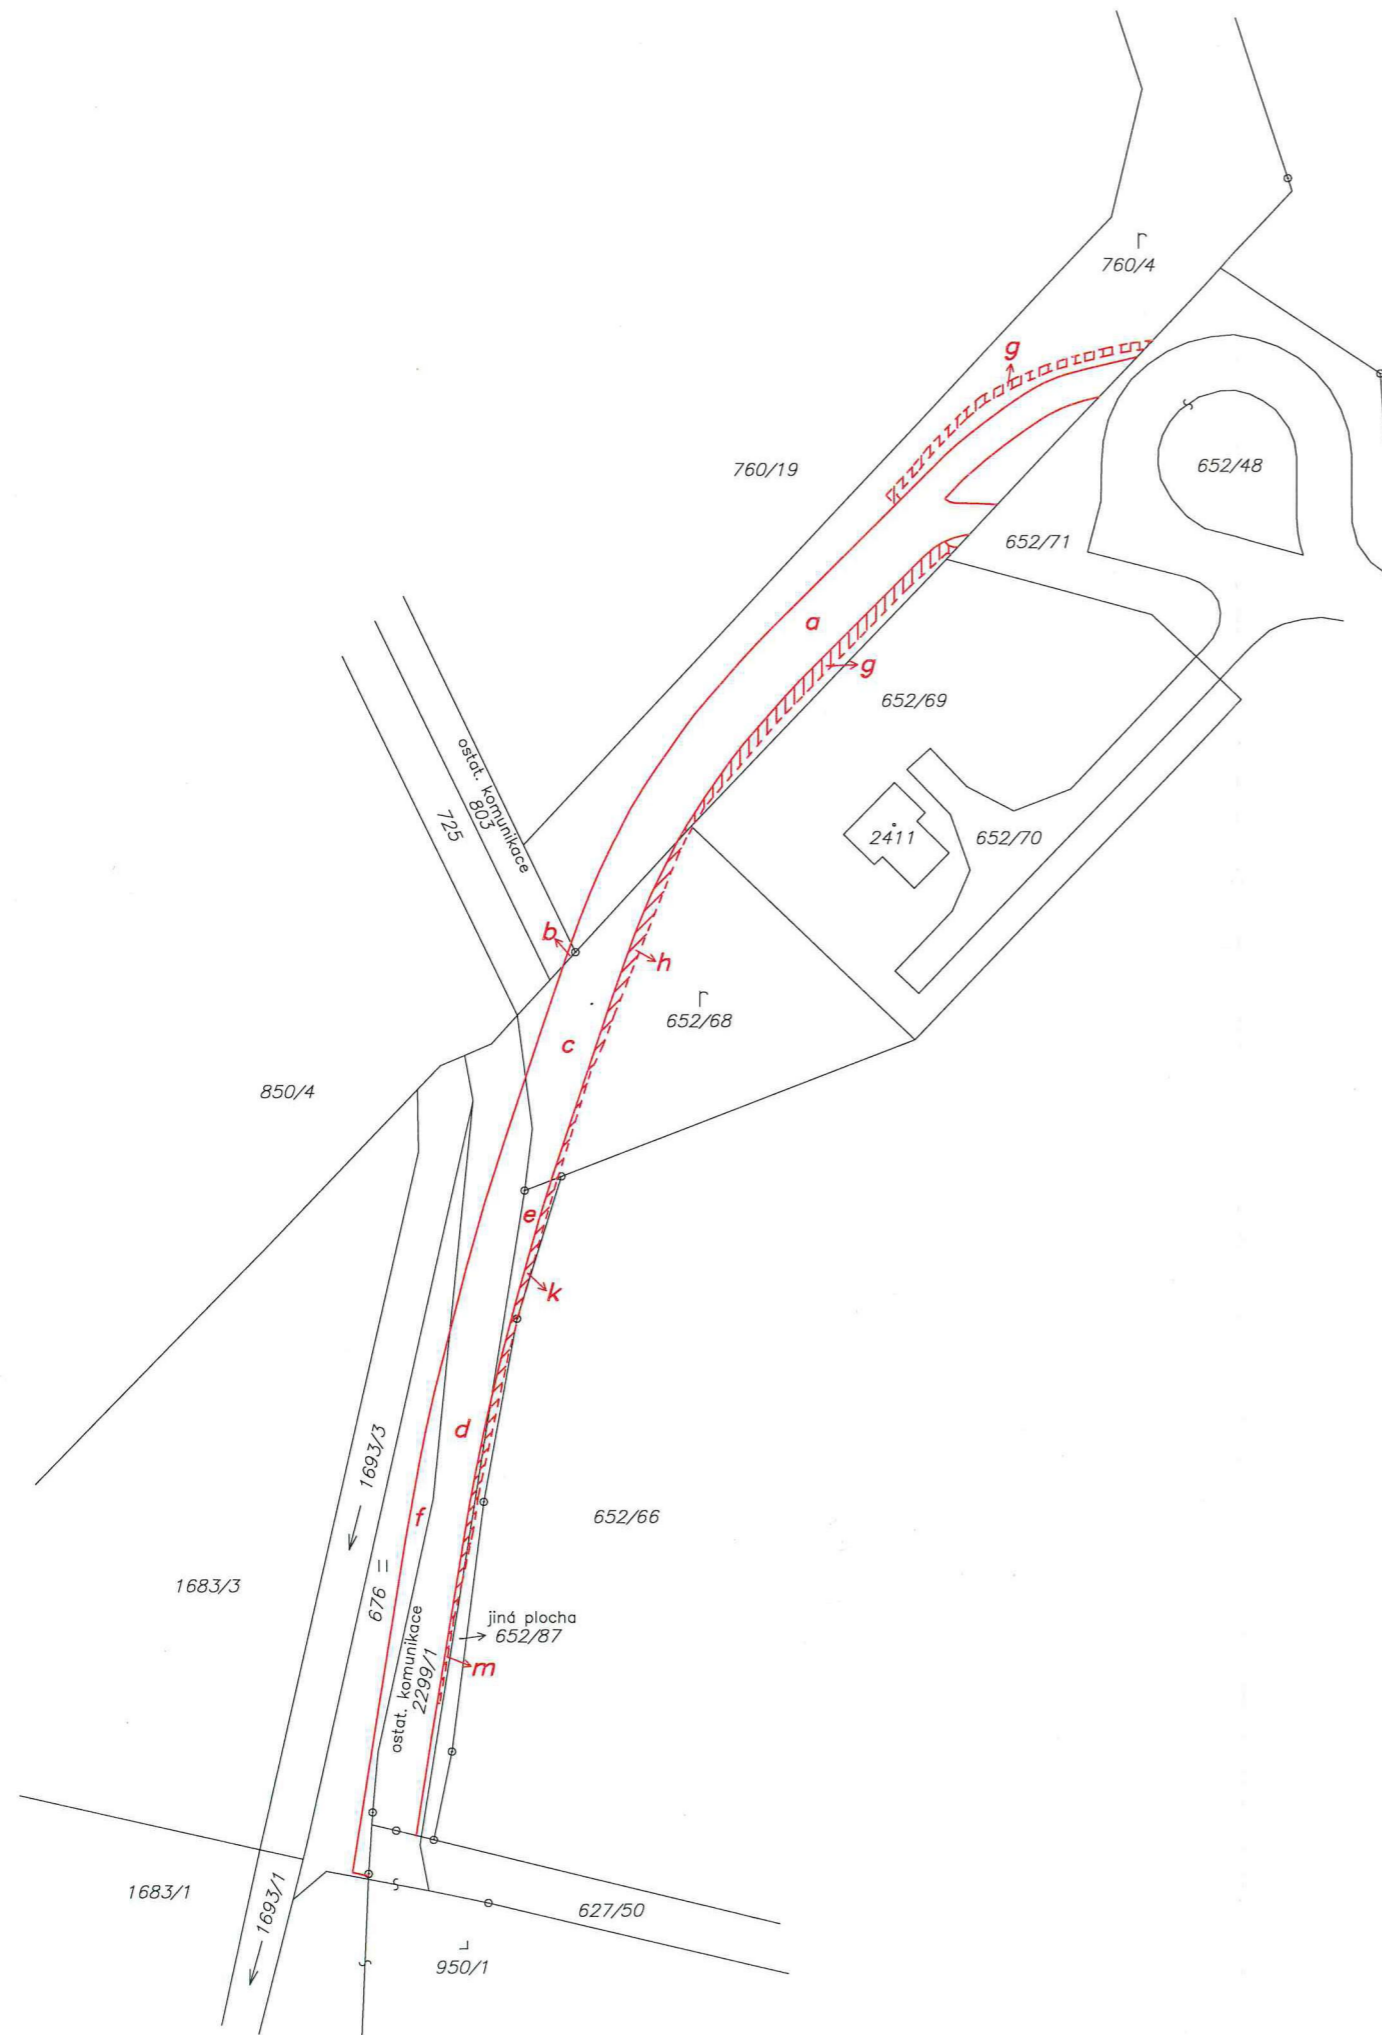

Náležitosti a přesnosti
odpovídá právním předpisům

č. deníku: 1177/2020

- 2 -06- 2020

Dodavatel :  EODES GROUP S.R.O. Fibichova 1141/2,77900 Olomouc IČO 27817997 ,tel.585206111	Okres :	Obec :	Katastrální území :
	Olomouc	Uničov	Uničov
	Číslo zakázky : 63/2020	Souřadnicový systém : S-JTSK	Výškový systém : -
Vyhotovil:	Ověřil :	Měřítko : 1 : 1000	
Odběratel :	Předmět zakázky :		
Město Uničov Masarykovo nám.1 783 91 Uničov	Stavba komunikace -výměry dotčených pozemků		