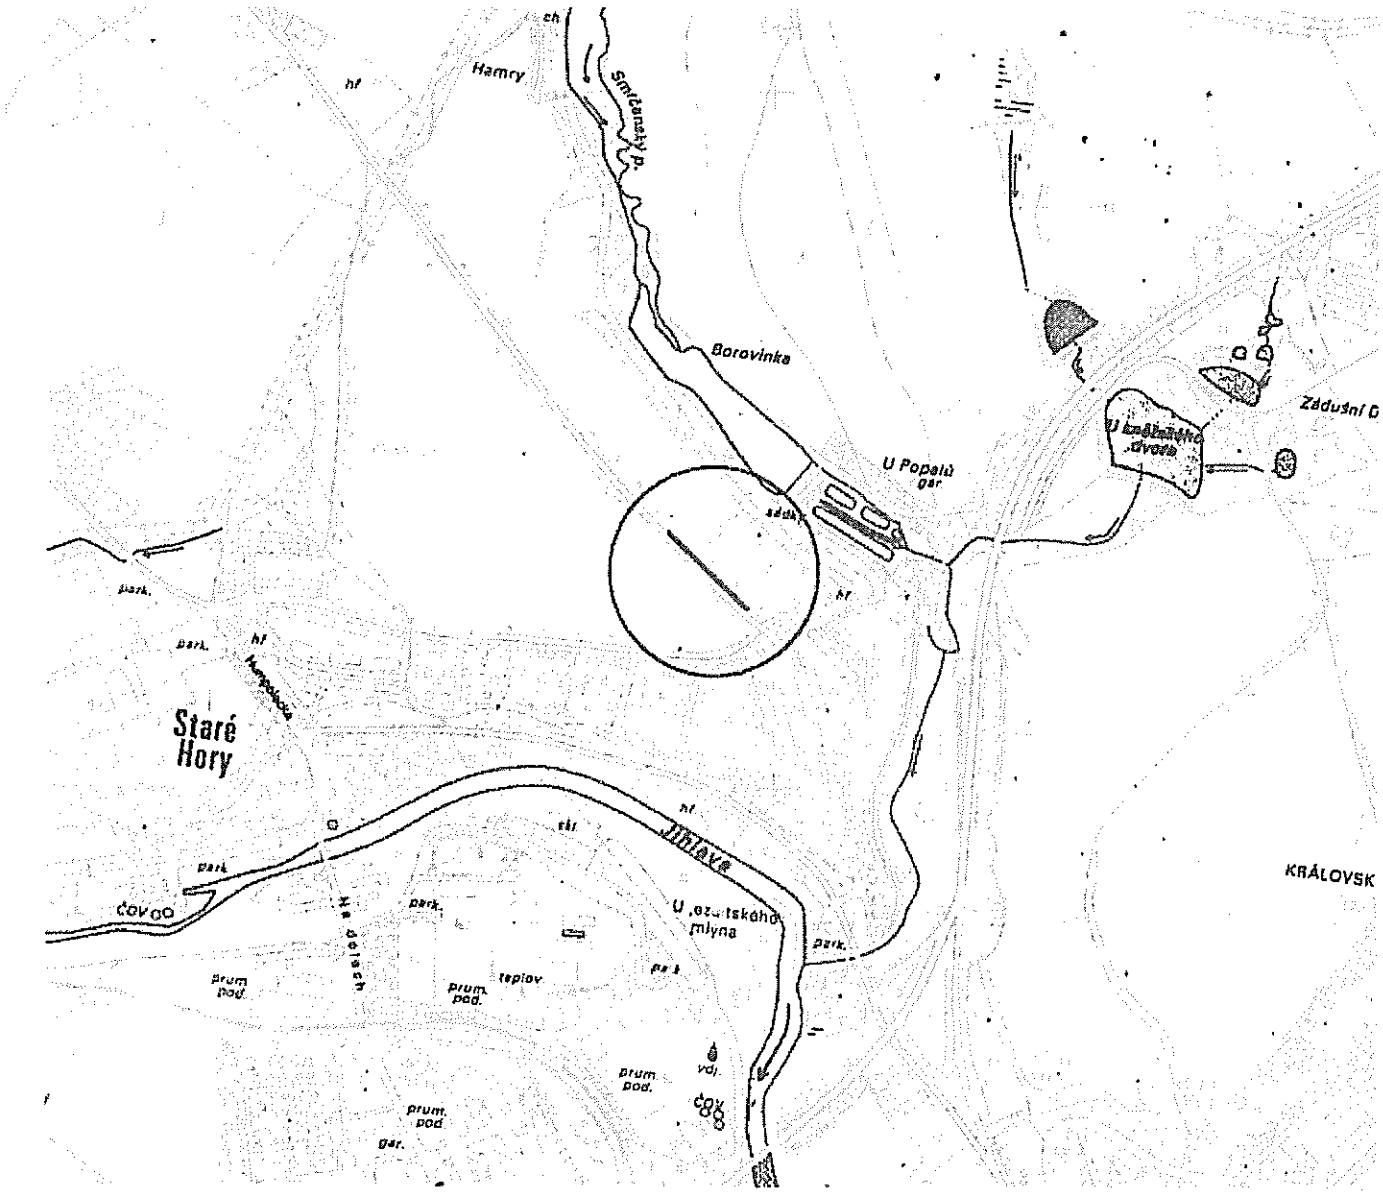

C - SITUAČNÍ VÝKRESY

	Vypracoval MANDÁT	Autorizovaný inženýr ING. KAVINA	Martin Mandát Čs. armády 562, 588 22 Luka nad Jihlavou Tel: +420606502422
Investor : Pozemní stavby Jihlava, spol. s r.o.		Kraj : Vysočina	
JIHLAVA **BEZBARIÉROVÝ CHODNÍK NA ULICI HYBRÁLECKÁ**			Formát: A4 Datum: 12/2019 Stupeň: DUR+DSP
Příloha : SITUAČNÍ VÝKRES ŠIRŠÍCH VZTAHŮ			Měřítko : 1:10 000 Příloha č.: C.I
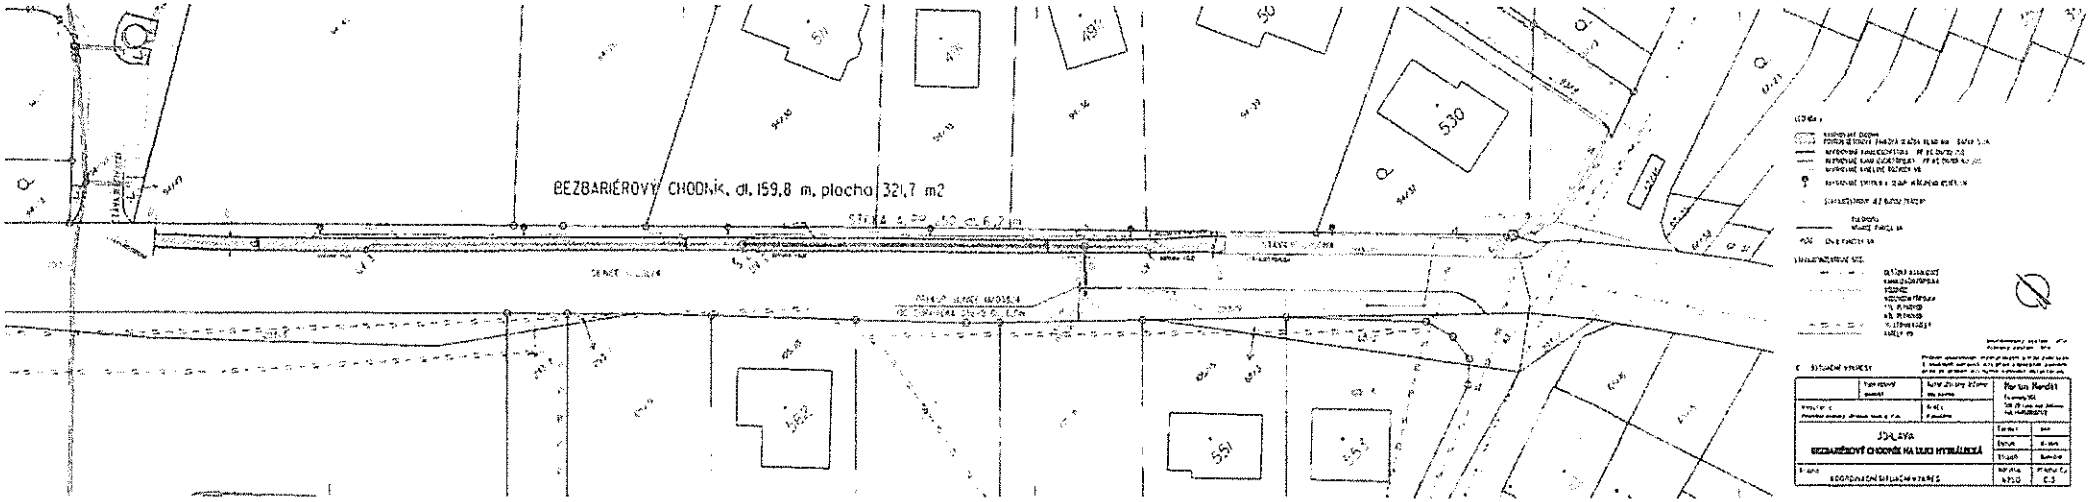
Magistrát města Ilhlavy