


VARIANTA 2.3!

18-05-2020

Zdravotnická záchraná služba
Karlovarského kraje, příspěvková organizace
Ing. Antonín Záschke
Vedoucí provozního úseku
Závodní 390/98C, 360 06 Karlovy Vary
IČO: 005 74 660 Tel.: 353 362 556

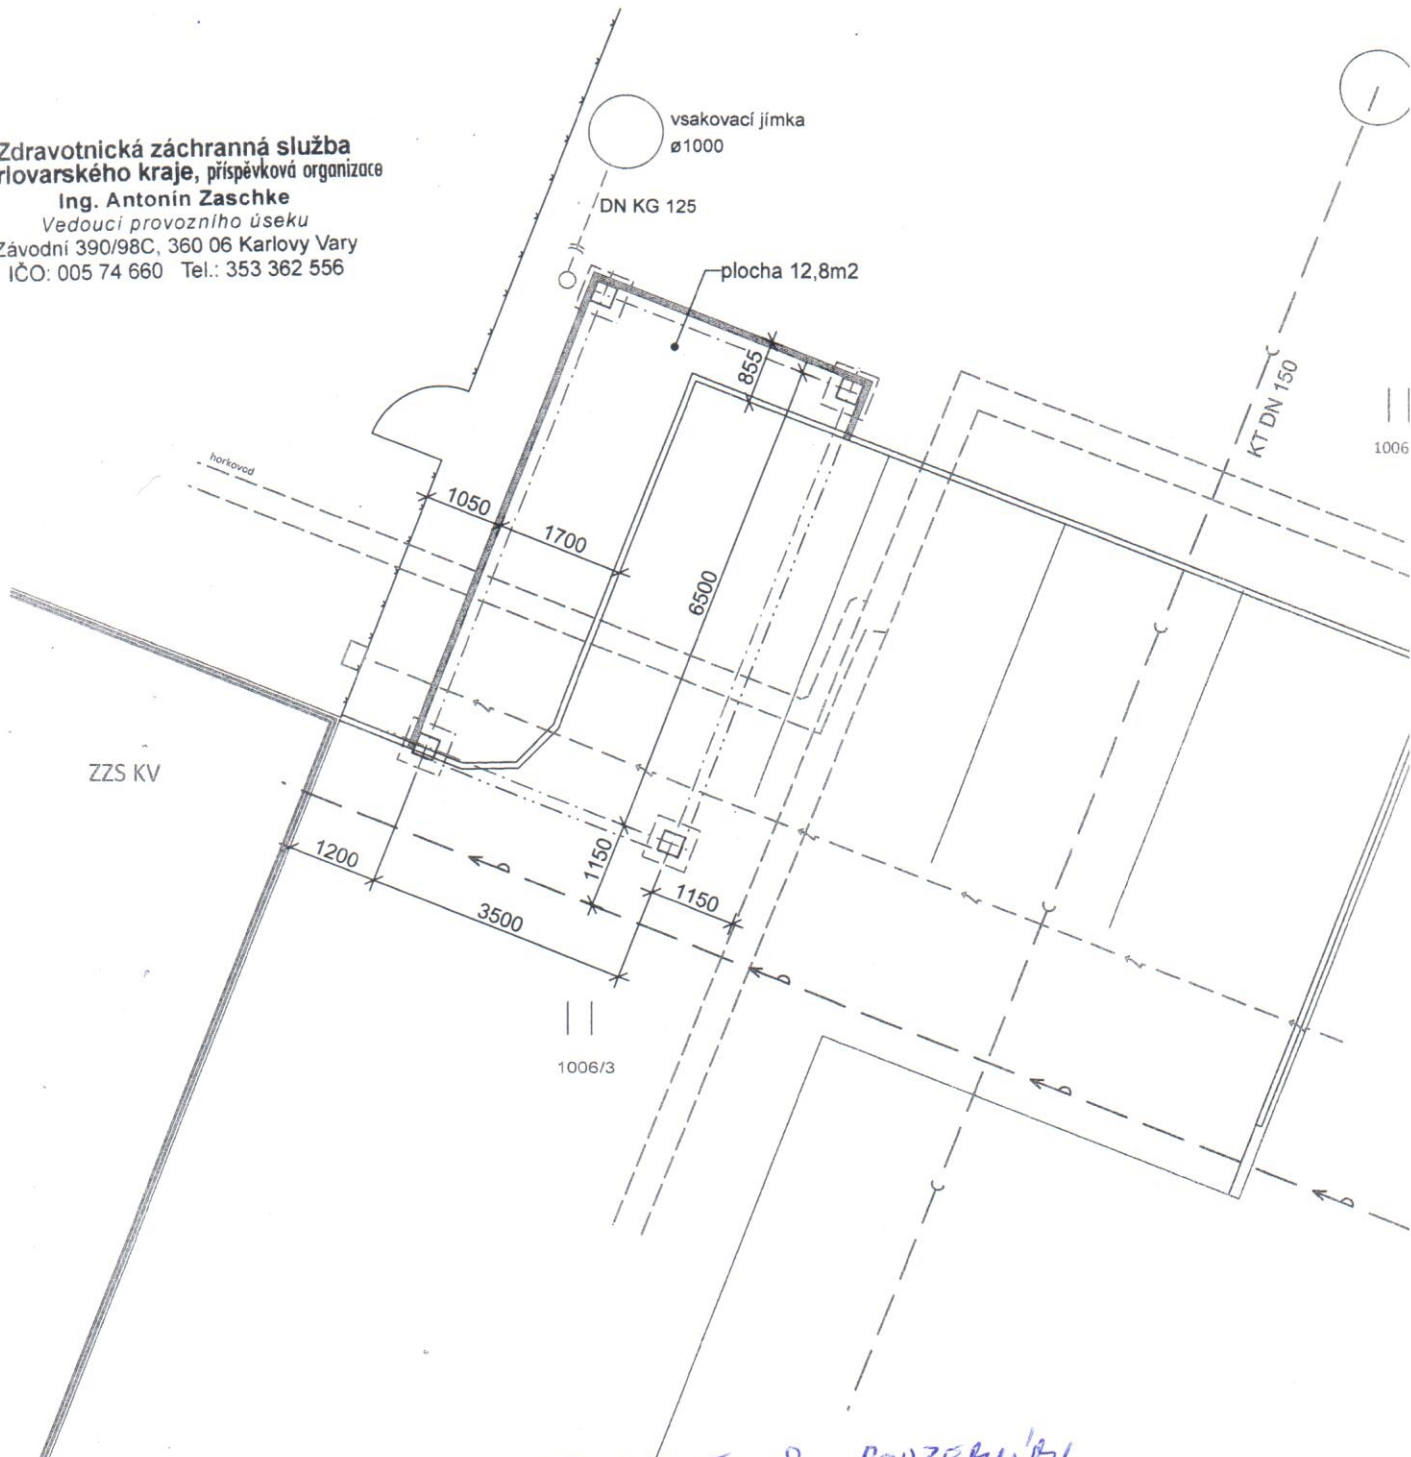

TATO VARIANTA NEKOLIDUJE S PODZEMNÍMI
OPTICKÝMI KABELY.
KABELY JSOU OLOŽENY V TROUBKÁCH HOPE. KD
ORANŽOVÉ BARVY V SOUKŘÍVÍ S POTRUBÍM HOŘESLONU.

21. 5. 2020

ELEKTRO S - Štěpánek s.r.o.
Lidická 1201
360 01 Ostrov
IČ: 25244086 DIČ: CZ25244086