



Vodárny a kanalizace Karlovy Vary, a.s.

360 07 Karlovy Vary - Doubí, Studentská 328/64
zapsané s účinností od 1.1.1994 v OR u KS Plzeň, odd. B, vložka č. 3

Město/katastr Ostrov nad Ohří

Číslo jednací : 2020/00923

Čtvrť/Ulice p.č. 1006/3

Datum : 20.05.2020

č.p. : 1491

Za účelem : přístřešek pro sanitní vozidlo var.3

Investor/projektant : Antonín Zschke - ZZS Karlovarského kraje

Zasláno : e-mail Stupeň : zákres sítí

Provoz vodovodů : Ostrov, p.Tancibudek, tel.: 725 847 801, ttancibudek@vodakva.cz

Provoz kanalizace : p.Dietl, tel.: 602 835 474, rdietl@vodakva.cz

Zakreslil : Marcela Přikrylová

Vodovodní a kanalizační zařízení jsou na situaci zakreslena informativně dle stávající dokumentace VAK K. Vary, a.s. Zařízení je nutno upřesnit vytýčením na místě. Přesné vytýčení vodovodních a kanalizačních zařízení vám zajistí naše příslušné provozy vodovodů a kanalizace.

V zájmovém území, zakresleném na přiložené situaci, se nenacházejí žádná vodovodní ani kanalizační zařízení v naší správě.

Přikládáme situace se zakreslením stávajících sítí, které se nacházejí nejblíže zájmovému území.

V případě, že bude nová stavba napojena na stávající rozvody vody a kanalizace, požadujeme předložit projektovou dokumentaci k odsouhlasení.

V opačném případě nemáme ke stavbě přístřešku pro sanitní vůz připomínek a s realizací stavby souhlasíme.

Při dalším jednání ohledně předmětné akce používejte prosím příslušné číslo jednací.
CO : vlastní

Datum :

20-05-2020

Vodárny a kanalizace Karlovy Vary, a.s.

Studentská 328/64

Technický útvar 3

360 07 Karlovy Vary - Doubí

Podpis :

Tel.: 359 010 111
Fax: 359 010 333

E-mail:
info@vodakva.cz

IČO: 49 78 92 28
DIČ: CZ 49 78 92 28

Komerční banka Karlovy Vary
číslo účtu: 1608 341 / 0100


KANALIZAČNÍ ROZVOD

A: 410


Vodárny a kanalizace Karlovy Vary, a. s.
Výkres kanalizační rozvody jsou informativně zakresleny dle stávající dokumentace Vodárny. Zařízení je nutno upřesnit vytyčením přímo na místě. Toto vyjádření platí po dobu jednoho roku.

Datum: 10.05.2020 Podpis: [Signature]

Vodárny a kanalizace Karlovy Vary, a. s.
Studentská 325/2
Technický útvar
360 07 Karlovy Vary - Dolní

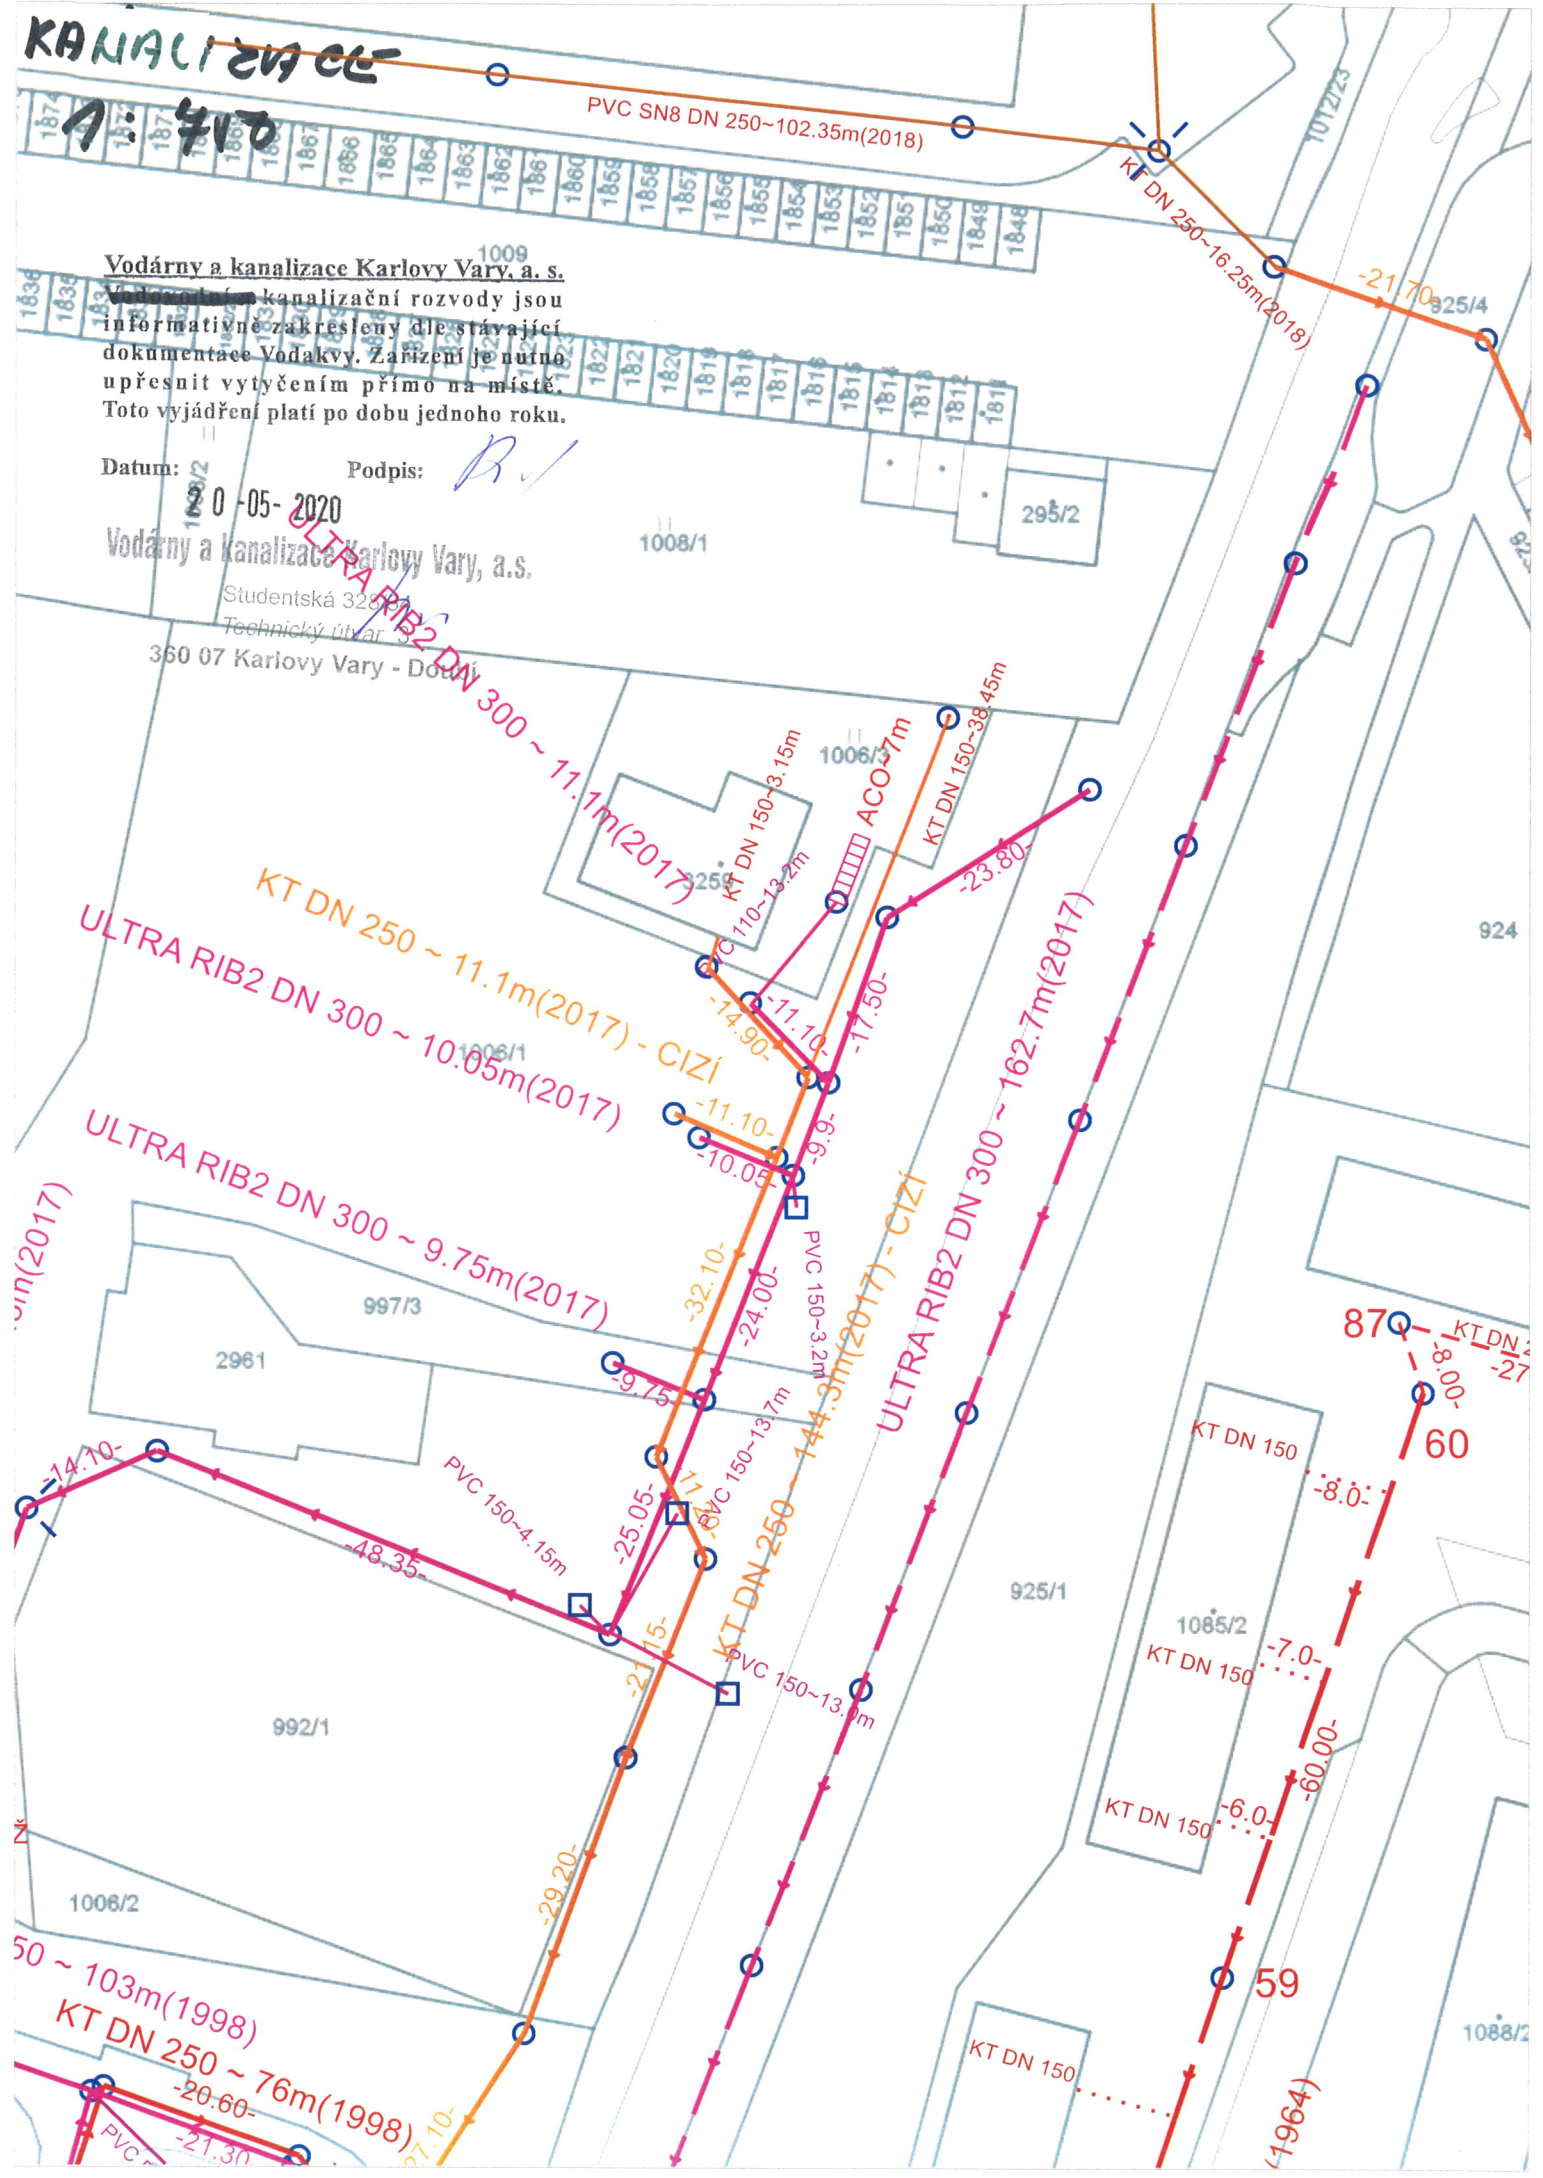

VODOVOD
1:750

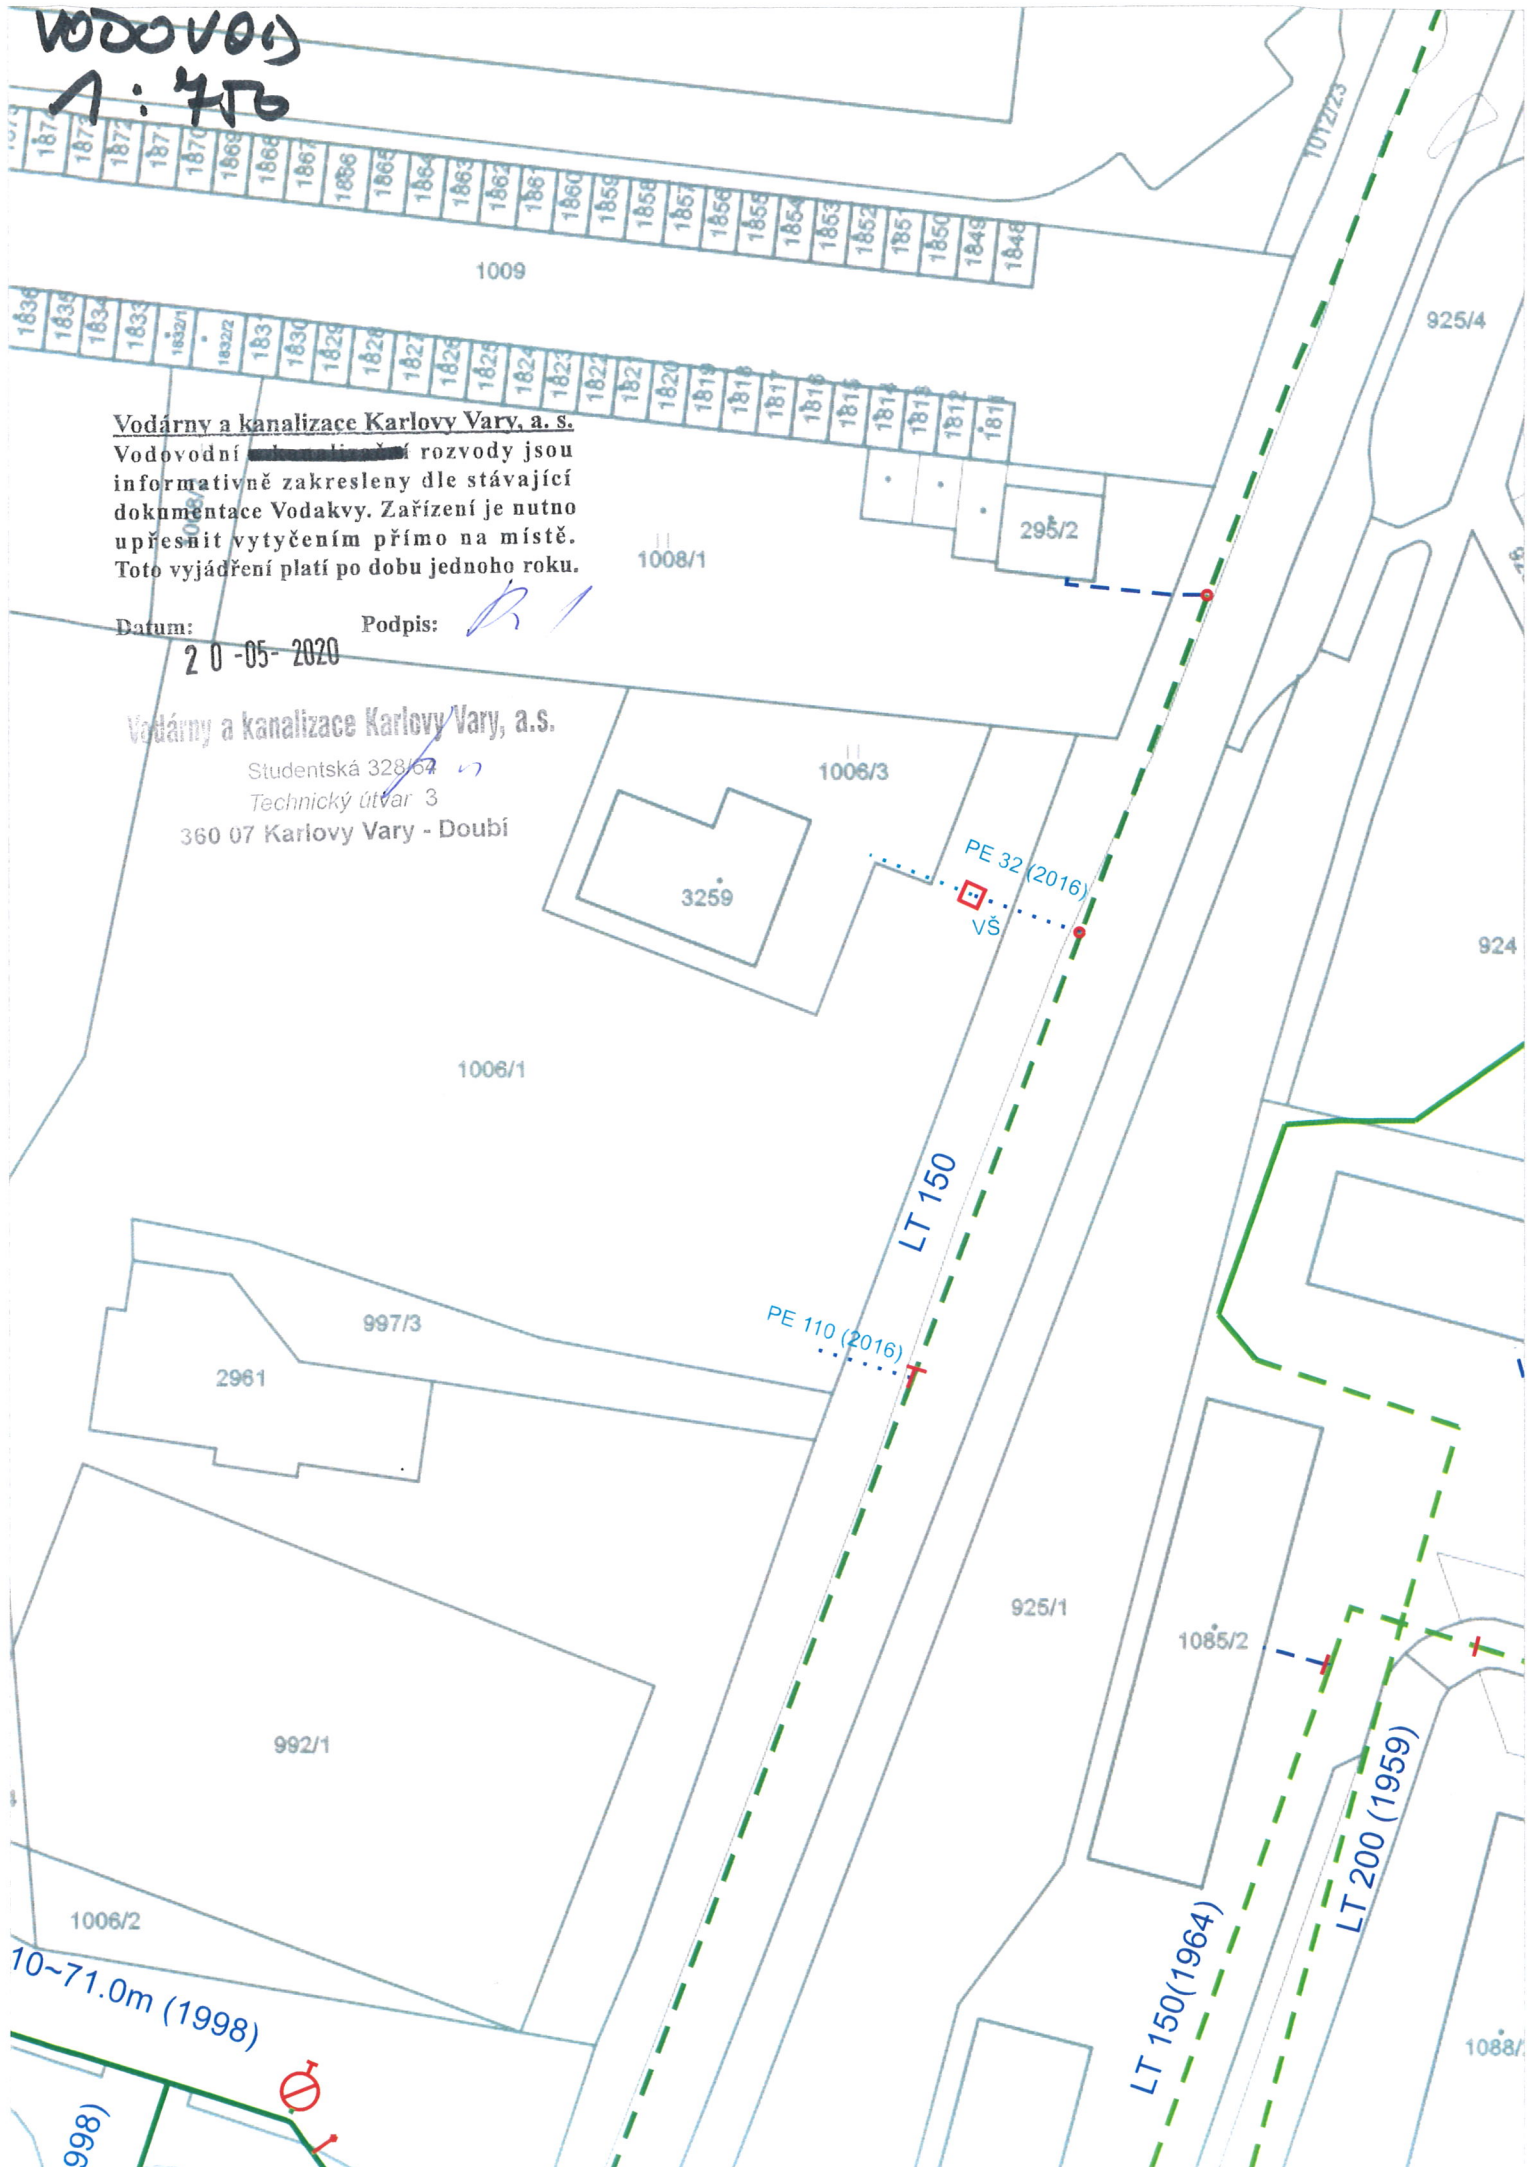


Vodárny a kanalizace Karlovy Vary, a. s.
Vodovodní rozvody jsou informativně zakresleny dle stávající dokumentace Vodakvy. Zařízení je nutno upřesnit vytyčením přímo na místě. Toto vyjádření platí po dobu jednoho roku.

Datum: 20-05-2020 Podpis: [Signature]

Vodárny a kanalizace Karlovy Vary, a.s.
Studentská 328/67
Technický útvar 3
360 07 Karlovy Vary - Doubí

OSTROV 1006/3

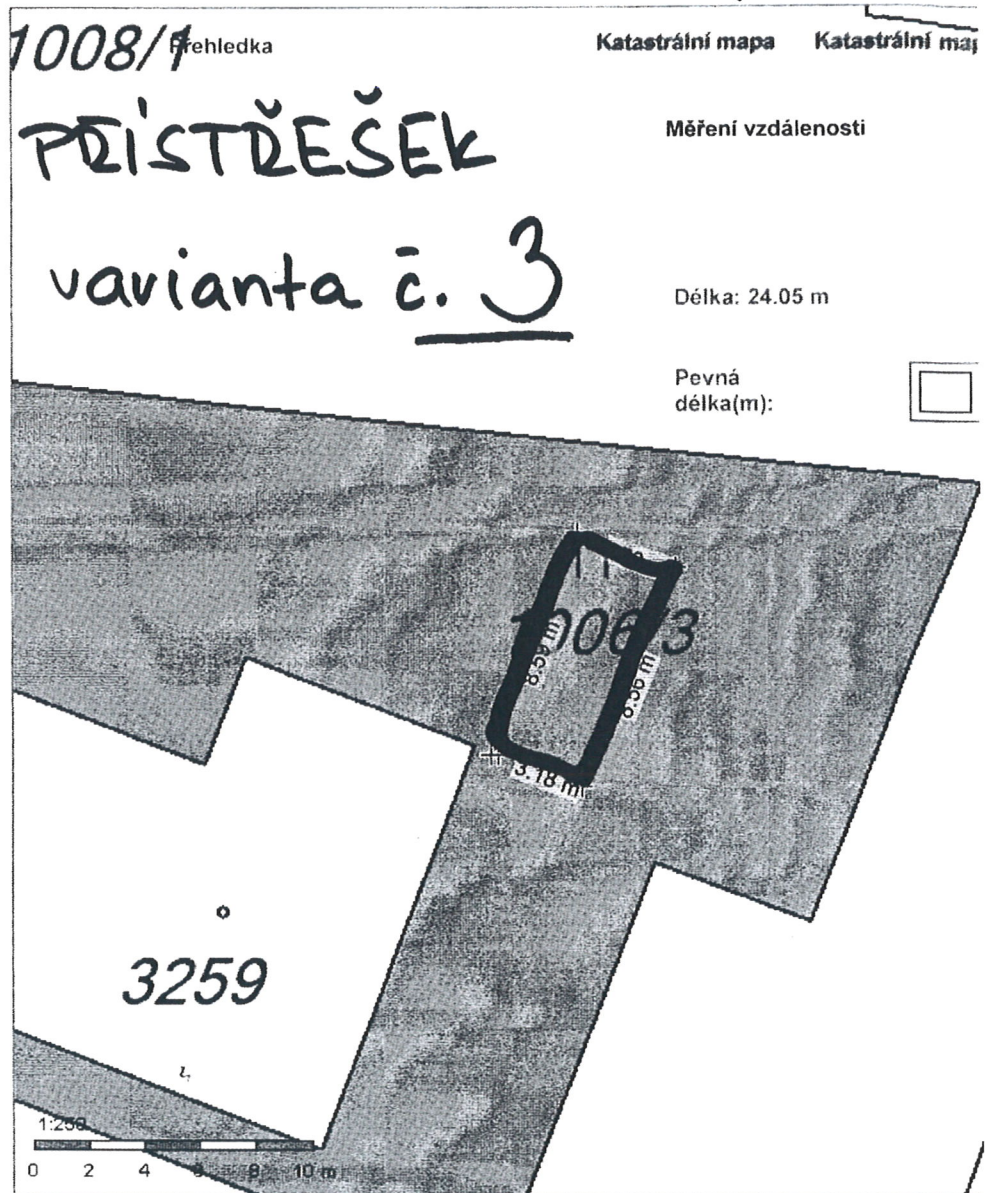

Vodárny a kanalizace Karlovy Vary, a.s.

Studentská 328/64
Technický úřar 13
360 07 Karlovy Vary - Doubí

20-05-2020

Zdravotnická záchranná služba
Karlovarského kraje, příspěvková organizace
Ing. Antonín Záschke
Vedoucí provozního úseku
Závodní 390/98C, 360 06 Karlovy Vary
IČO: 005 74 660 Tel.: 353 362 556

18-05-2020