

Níže uvedeného dne, měsíce a roku uzavřely smluvní strany:



KUJIP01CI919

7164/20

**1. Svaz vodovodů a kanalizací Žďársko**

se sídlem: **Vodárenská 2, 591 01 Žďár nad Sázavou**

zastoupen: **Ing. Dagmar Zvěřinovou, předsedkyní představenstva**

IČ: **43383513** DIČ: **CZ43383513**

Reg. pod č. j. **8/93 OkÚ, Žďár nad Sázavou (dále jen SVK Žďársko)**

jako vlastník stávající stavby vodovodu DN 250 LT ve Žďáru nad Sázavou, ul. Vodárenská a ul. Kosinkova, tj. v zájmovém území připravované stavby VOŠ a SPŠ - Tělocvična

**2. Kraj Vysočina**

se sídlem: **Žižkova 57, 587 33 Jihlava**

zastoupen: **MUDr. Jiřím Běhounkem, hejtmánem kraje**

k podpisu pověřen: **Ing. Martin Kukla, náměstek hejtmána**

IČ: **70890749** DIČ: **CZ70890749**

jako investor stavby „**VOŠ a SPŠ Žďár nad Sázavou - Tělocvična**“

**3. VODÁRENSKÁ AKCIOVÁ SPOLEČNOST, a. s.**

se sídlem: **Soběšická 820/156, 638 01 Brno**

**přístupující k dohodě** - z titulu provozovatele a správce majetku SVK Žďársko

zastoupena: **Ing. Karlem Fuchsem, ředitelem divize Žďár nad Sázavou,**

**VODÁRENSKÉ AKCIOVÉ SPOLEČNOSTI, a. s.**

Studentská 1133, 591 21 Žďár nad Sázavou,

IČ: **49455842** DIČ: **CZ49455842 (dále jen VAS)**

Společnost je zapsána v OR odd. B, vložka 1181, vedeném Krajským soudem v Brně

ve smyslu zákona 274/2001 Sb. v platném znění tuto

## DOHODU o prostorovém uspořádání staveb

### I.

1. **SVK Žďársko** je vlastníkem stávající stavby **vodovodu DN 250 LT** (dále jen „vodovodu“) ve Žďáru nad Sázavou, v ulicích Vodárenská – Kosinkova, k. ú. Město Žďár, tj. v zájmovém území Krajem Vysočina připravované stavby - „**VOŠ a SPŠ Žďár nad Sázavou – Tělocvična**“.

Provozovatelem tohoto „vodovodu“ je VAS.

2. **Kraj Vysočina** je zadavatelem projektu a investorem stavby „**VOŠ a SPŠ Žďár nad Sázavou – Tělocvična**“, jejíž součástí je i umístění části nového prvku pro odvodnění příjezdové komunikace – pásového žlabu a uliční vpusti VP vč. vnitro-areálové kanalizace (dále jen „**odvodnění komunikace**“) do ochranného pásma stávajícího vodovodu.
3. Vzájemná prostorová poloha „vodovodu“ a „odvodnění komunikace“ je vyznačena ve výkrese – situaci z projektu stavby, jež je přílohou této „Dohody o prostorovém uspořádání staveb“.
4. V zájmovém území se také nacházejí potrubí vodovodních a kanalizačních přípojek, tyto přípojky jsou však dle příslušných zákonných ustanovení ve vlastnictví majitelů nemovitostí, jež jsou těmito přípojkami na vodovod a kanalizaci napojeny.

Vzhledem k tomu, že investor stavby „odvodnění komunikace“, z důvodu již existujícího „vodovodu“, nemůže dodržet zákonem stanovené ochranné pásmo vodovodu (dle zák. 274/2001 Sb., § 23, odst. 5, v platném znění u vodovodu činí ochranné pásmo 1,5 m), požádal SVK Žďársko, jako vlastníka vodovodu a VAS, jako jeho provozovatele, o udělení souhlasu s prostorovým uspořádáním staveb (dle zákona 274/2001 Sb., § 23, odst. 3, v platném znění a to souhlasu dle ustanovení § 23, odst. 5, písm. „a)“ a „d“).

## II.

S ohledem na výše uvedené skutečnosti se účastníci dohodli na následujícím.

SVK Žďársko a VAS s prostorovým uspořádáním staveb, dle zák. 274/2001 Sb., § 23, odst. 5, písm. „a)“ a „d“ , souhlasí za těchto podmínek:

1. Podmínkou realizace stavby „odvodnění komunikace“, v ochranném pásmu „vodovodu“, je dodržení minimální vzdálenosti odvodnění komunikace od stávajícího „vodovodu“ (od vnějšího líce potrubí ve smyslu zák. 274/2001 Sb. v platném znění), dle schválené projektové dokumentace.
2. V případě potřeby provádění jakýchkoliv stavebních prací nebo prací, souvisejících s údržbou či opravou „odvodnění komunikace“ v ochranném pásmu „vodovodu“ – tj. v úsecích vyznačených v situaci dle projektu „odvodnění komunikace“, jenž je přílohou této „Dohody o prostorovém uspořádání staveb“, si Kraj Vysočina nebo jím pověřený provozovatel „odvodnění komunikace“ předem vyžádá souhlas SVK Žďársko a bude respektovat podmínky, které pro provádění těchto prací v zájmu ochrany „vodovodu“ SVK Žďársko stanoví.
3. Kraj Vysočina se zavazuje, že uhradí veškeré škody a újmy, které případně v souvislosti s prováděním prací při vybudování odvodnění komunikace v ochranném pásmu „vodovodu“ vzniknou SVK Žďársko a rovněž případné škody a újmy, které případně vzniknou VAS při vybudování odvodnění komunikace z důvodu přerušení či vadné dodávky pitné vody.
4. V případě potřeby provádění jakýchkoli stavebních prací, souvisejících s údržbou či opravou „vodovodu“, je SVK Žďársko oprávněn tyto práce provést sám či prostřednictvím VAS. Je přitom povinen postupovat tak, aby zabezpečil „odvodnění komunikace“, umístěné v ochranném pásmu „vodovodu“ před poškozením v rozsahu platných stavebních předpisů a norem. Případné vícenáklady, (tj. rozdíl mezi běžnou cenou nákladů opravy, srovnatelnou s obdobnými opravami a jejím navýšením z důvodu ochrany odvodnění komunikace, tj. například ochranné pažení výkopu apod., jejichž navýšení posoudí kvalifikovaný odborník), na zabezpečení „odvodnění komunikace“ se Kraj Vysočina zavazuje uhradit.
5. Pokud přes veškerou péči a dodržení technologických postupů dojde při údržbě a opravách „vodovodu“ k poškození „odvodnění komunikace“, umístěného v ochranném pásmu „vodovodu“, zavazuje se uhradit náklady na uvedení „odvodnění komunikace“ do řádného technického stavu Kraj Vysočina.
6. Pro rozhodnutí správního orgánu ke zhotovení stavby „odvodnění komunikace“ dále platí ostatní podmínky vyjádření VAS ze dne 5. 3. 2020 zn. ZR/1012/2020-Še, které je přílohou této „Dohody o prostorovém uspořádání staveb“ a jenž je povinen investor dodržet.

## III.

Po uzavření této „Dohody o prostorovém uspořádání staveb“ SVK Žďársko a VAS nemají námítky k rozhodnutí správního orgánu pro realizaci stavby:

**„VOŠ a SPŠ Žďár nad Sázavou - Tělocvična“**

## IV.

„Dohoda o prostorovém uspořádání staveb“ je vyhotovena na základě podnětu Kraje Vysočina, za účelem naplnění zákona č. 274/2001 Sb., § 23, odst. 5, písm. „a)“ a „d“).

Tato „Dohoda o prostorovém uspořádání staveb“ je platná a účinná dnem podpisu smluvními stranami.

Platnost této „Dohody o prostorovém uspořádání staveb“ je na dobu určitou, tj. do doby, než bude realizována stavba „Žďár nad Sázavou - rekonstrukce vodovodu ul. Vodárenská“.

Uzavření této „Dohody o prostorovém uspořádání staveb“ je realizováno v rámci práv a povinností, vyplývajících ze Stanov a ostatních předpisů SVK Žďársko. „Dohoda o prostor. uspořádání staveb“ byla schválena předsednictvem SVK Žďársko dne 2. 4. 2020.

„Dohoda o prostorovém uspořádání staveb“ byla schválena Radou Kraje Vysočina dne 9. 6. 2020, číslo usnesení :1111/19/2020/RK.

Smluvní strany souhlasí se zněním této „Dohody o prostorovém uspořádání staveb“. Prohlašují, že si ji řádně přečetly a podepsaly podle jejich svobodné vůle, nikoli v tísní a za nápadně nevýhodných podmínek, což stvrzují podpisy svých oprávněných zástupců. Smluvní strany jsou si rovněž vědomy právních důsledků plynoucích z této „Dohody o prostorovém uspořádání staveb“.

„Dohoda o prostorovém uspořádání staveb“ je vyhotovena ve 3 stejnopisech po 3 stranách pro každé paré s přílohami uvedenými v čl. I. a čl. II. této dohody.

Jedno paré „Dohody o prostorovém uspořádání staveb“ je učeno pro SVK Žďársko, 1 paré pro Kraj Vysočina a 1 paré pro VAS, jako provozovatele a správce majetku SVK Žďársko.

Žďár nad Sázavou  
Dne: 22. 06. 2020

Svaz vodovodů a kanalizací  
Žďársko  
⑧ Vodárenská 2  
591 01 Žďár nad Sázavou

*Ing. Dagmar Zvěřinová*  
Svaz vodovodů a kanalizací Žďársko  
v zastoupení předsedkyně předsednictva  
Ing. Dagmar Zvěřinovou

Jihlava  
Dne:

  
Kraj Vysočina  
Žižkova 57, 587 33 Jihlava

36

14. 07. 2020

*Ing. Martin Kukla*  
Kraj Vysočina  
náměstek hejtmana pro ekonomiku a majetek  
Ing. Martin Kukla

Žďár nad Sázavou  
Dne: 2. 07. 2020

  
VODÁRENSKÁ  
AKCIOVÁ SPOLEČNOST a.s.  
Soběšická 620/156, Lesná 638 00 Brno  
-25-

VODÁRENSKÁ AKCIOVÁ SPOLEČNOST a.s.  
v zastoupení ředitelem divize Žďár n. S.  
Ing. Karlem Fuchsem

*Ing. Karlem Fuchsem*



KUJIP01G9W3V

KRAJ VYSOČINA

Dot. - 8 - 09 - 2020

Kraj Vysočina  
Martina Zamrazilová  
Žižkova 57  
587 33 JIHLAVA

*kuř. 23529/2020*

Váš dopis č. j.  
Číslo jednací ZR/1012/2020-Še  
Vyřizuje Šemrínec Jiří  
Tel. +420 566 651 146  
Žďár nad Sázavou 5. 3. 2020

Vyjádření **VODÁRENSKÉ AKCIOVÉ SPOLEČNOSTI, a. s.**, divize Žďár nad Sázavou (dále jen VAS) k projektové dokumentaci k územnímu a stavebnímu řízení na akci: „VOŠ a SPŠ Žďár nad Sázavou - Tělocvična“, p. č. 3394, 3393, 3392, 3402, 3275, 3382/1 a 3319/1, k. ú. Město Žďár

Investor: Kraj Vysočina, Žižkova 57, Jihlava 587 33

Předložená projektová dokumentace zpracovaná projektantem, Ing. arch. Petrem Holubem, zakázkové číslo 19-19-SP (datum 11/2019) řeší tyto stavební objekty:

- o SO 01 – Pozemní stavební objekt - tělocvična
- o SO 02 – Přípojka dešťové kanalizace (*dešťové vody z navrhovaného objektu budou svedeny do retenční nádrže, která bude využívána na závlahu zeleně. Přepad z retenční nádrže bude napojen do dešťové kanalizace v majetku a správě města Žďár nad Sázavou v ulici Studentská*)
- o SO 03 – Areálové napojení splaškové kanalizace (*do vnitřních rozvodů splaškové kanalizace nemovitosti č. p. 761, odtok splaškových vod ze stávajících objektů je 1,76 l/s, odtok odpadních vod z nového objektu tělocvičny je 0,28 l/s*)
- o SO 04 – Areálové napojení vodovodu (*z vnitřních rozvodů vodovodu nemovitosti č. p. 761, Qh pro stávající objekt činí cca 1,76 l/s, pro nový objekt cca 0,28 l/s*)
- o SO 05 – Přípojka horkovodu (*samostatná investiční akce*)
- o SO 06 – Areálové napojení na rozvod NN
- o SO 07 – Areálové napojení na datové rozvody
- o SO 08 – Venkovní a sadové úpravy

(dále jen stavba).

#### 1. Vyjádření k technickému řešení projektu

Dle předloženého technického řešení je stavba (*prvek pro odvodnění příjezdové komunikace - pásový žlab a uliční vpust' VP včetně vnitroareálové kanalizace*) umístěna mimo jiné i v ochranném pásmu stávajícího vodovodu (DN 250 LT) ve správě VAS.

Dle zákona č. 274/2001 Sb. § 23, odst. (3) v platném znění je ochranné pásmo vodovodu ve správě VAS 1,5 m od vnějšího líce potrubí vodovodu na obě strany.

K udělení souhlasu k pracím v ochranném pásmu vodovodu ve smyslu zákona č. 274/2001 Sb. (zákon o vodovodech a kanalizacích) § 23, odst. (5) v platném znění je příslušný vlastník vodovodu – SVK Žďársko.

VODÁRENSKÁ AKCIOVÁ SPOLEČNOST, a.s.  
Divize Žďár nad Sázavou  
Studentská 1133, 591 21 Žďár nad Sázavou  
Bankovní spojení: 1806751/0100  
Telefon: +420 566 651 111, e-mail: divize@vaszr.cz

SÍDLO SPOLEČNOSTI:  
Soběšická 820/156, Lesná, 638 00 Brno  
IČ: 49455842, DIČ: CZ49455842  
Společnost je zaregistrována v obchodním rejstříku  
vedeném Krajským soudem v Brně, oddíl B, vložka 1181

[www.vodarenska.cz](http://www.vodarenska.cz)

S navrženým řešením v rozsahu dle předložené projektové dokumentace k žádosti o vydání rozhodnutí o umístění stavby a stavebního povolení VAS

**souhlasí za předpokladu dodržení níže uvedených podmínek VAS k realizaci stavby.**

VAS upozorňuje, že v souladu s ustanovením § 159 odst. (1) - (3) zák. č. 183/2006 Sb. v platném znění projektant odpovídá za správnost, celistvost, úplnost a následně i bezpečnost stavby provedené podle jím zpracované projektové dokumentace pro vydání územního rozhodnutí a proveditelnost stavby podle této dokumentace, jakož i za technickou a ekonomickou úroveň projektu technologického zařízení včetně vlivů na životní prostředí. Je povinen dbát právních předpisů a obecných požadavků na výstavbu vztahujících se ke konkrétnímu stavebnímu záměru a působit v součinnosti s příslušnými dotčenými orgány.

## 2. Vyjádření k realizaci stavby a uvedení stavby do provozu

2.1. Upozorňujeme na věcnou a časovou koordinaci stavby se stavbou „Žďár nad Sázavou - rekonstrukce vodovodu ul. Vodárenská“ – investor Svaz vodovodů a kanalizací Žďársko (dále jen SVK Žďársko)

2.2. Minimálně 30 dní před zahájením stavby, nejdéle však při předání staveniště, požadujeme kontaktovat mistra provozu vodovodů Žďár nad Sázavou, p. Inwalda, tel. 566 651 106, 602 171 265 za účelem projednání navržené přeložky částí vodovodní přípojky včetně vodoměrné šachty pro nemovitost č. p. 761 (včetně vystrojení vodoměrné šachty, napojení překládané částí vodovodní přípojky na stávající část vodovodní přípojky, převzetí stávající vodoměrné šachty po ukončení prací).

2.3. Před zahájením realizace stavby požadujeme nejprve provést vytyčení trasy stávajícího zařízení v majetku SVK Žďársko a ve správě VAS.

Vytyčení vodovodu ve správě VAS Vám na objednávku zajistí útvar dispečinku VAS (telefon: 566 651 159, 724 102 777).

Vytyčení kanalizace ve správě VAS Vám na objednávku zajistí mistr provozu kanalizací a ČOV Žďár nad Sázavou, Ing.Laštovička (telefon: 566 620 888, 720 510 010).

Za vytyčení vodovodních a kanalizačních přípojek nacházejících se v zájmovém území stavby je v souladu se zákonem č. 274/2001 Sb. § 3, odst. (3) v platném znění zodpovědný jejich majitel – majitel pozemku či stavby připojené na vodovod a kanalizaci, neprokáže-li se opak (zejména přípojky pro nemovitosti č. p. 761 a 1133).

2.4. V rámci realizace stavby požadujeme respektovat ochranné pásmo:

- vodovodu ve správě VAS v souladu se zákonem č. 274/2001 Sb. § 23, odst. (3) v platném znění – 1,5 m (minimální vzdálenost uliční VP od stávajícího vodovodu ve správě VAS požadujeme dle ČSN 73 6005 min. 0,6 m)
- kanalizace ve správě VAS v souladu se zákonem č. 274/2001 Sb. § 23, odst. (3) v platném znění – 1,5 m
- vodovodních přípojek v souladu s ČSN 75 5411, článek 4.4 – 1,5 m
- kanalizačních přípojek v souladu s ČSN 75 6101, článek 6.1.13 – 0,75 m.

2.5. Při křížení požadujeme dodržet:

- úhel křížení stavby nově budovaných inženýrských sítí s vodovodem a s kanalizací ve správě VAS, s vodovodními a kanalizačními přípojkami v rozmezí 90 - 60°
- minimální svislou vzdálenost v souladu s ČSN 73 6005
- navržený kabelový rozvod NN uložit do chráničky.

2.6. V zájmovém území stavby nesmí být po ukončení stavby v ochranném pásmu vodovodu a kanalizace ve správě VAS včetně vodovodních a kanalizačních přípojek provedeny terénní úpravy, při nichž by došlo ke snížení a navýšení terénu v rozporu se zákonem č. 274/2001 Sb. § 23, odst. (5), písmeno d) v platném znění, v rozporu s energetickým zákonem č. 458/2000 Sb. v platném znění v rozporu s ČSN 75 5401, s ČSN 75 5411, s ČSN 75 6101 a s ČSN 73 6005.

Poklapy ovládacích prvků vodovodu a kanalizace ve správě VAS (*hydranty, šoupata, uzávěry vodovodních přípojek, armaturní šachty a kanalizační šachty*) musí být osazeny do případné nové nivelety upraveného terénu a musí být trvale volně přístupné. Navržené obrubníky musí být umístěny mimo ovládací prvky vodovodu a kanalizace ve správě VAS.

2.7. Do jednotné kanalizace ve správě VAS nesmí být přes stávající či navržené uliční vpusti zaústěny žádné drenáže a trativody. Navrženou uliční vpusť „VP“ a pásový žlab (*označení dle projektu v místě navržené přístupové komunikace*) požaduje VAS vybavit sifonem a zápachovou uzávěrkou (*pokud budou přes stávající kanalizační přípojku v majetku majitele komunikace p. č. 3275 napojeny do stávající jednotné kanalizace ve správě VAS*).

2.8. Ke kontrole dodržení výše uvedených podmínek požadujeme přizvat:

- vodovod ve správě VAS a vodovodní přípojky (*na veřejném prostranství*) – mistra provozu vodovodů Žďár nad Sázavou, pana Inwalda
- kanalizace ve správě VAS a kanalizační přípojky (*na veřejném prostranství*) - mistra provozu kanalizací a ČOV Žďár nad Sázavou, Ing. Laštovička

O vlastních kontrolách musí být sepsány zápisy – **příloha č. 1.1. a 1.2.**

2.9. K provedení:

- manipulace se stávajícím uzávěrem vodovodní přípojky pro nemovitost č. p. 761 na stávajícím vodovodním řadu ve správě VAS,
- manipulace se stávajícím fakturačním vodoměrem VAS OM č. 91007-830 (*k jeho demontáži ze stávající vodovodní přípojky a k jeho osazení na překládanou vodovodní přípojku do vodoměrné sestavy*),
- napojení překládané části vodovodní přípojky na stávající část vodovodní přípojky (*přes nerozebíratelný spoj*),

má výhradní právo VAS. Tyto práce Vám na objednávku a na základě smluvního vztahu s VAS zajistí pracovníci našeho provozu, mistr provozu vodovodů Žďár nad Sázavou, p. Inwald.

V případě, že montážní práce navržené přeložky části vodovodní přípojky výše uvedené stavby (*kromě výše uvedených prací*) nebude provádět VAS, požadujeme přizvat mistra provozu vodovodů Žďár nad Sázavou, pana B. Inwalda (*upozorňujeme, že výzva musí být hlášena mistrovi minimálně 2 pracovní dny dopředu*):

- o k tlakové zkoušce potrubí vodovodní přípojky, jejíž výsledkem je protokol o tlakové zkoušce vodovodní přípojky podepsaný mistrem vodovodů Žďár nad Sázavou
- o ke kontrole provedených obsypů potrubí vodovodní přípojky, viz **formulář č. 1.1.** – tato příloha slouží i jako potvrzení mistra vodovodů Žďár nad Sázavou o odstranění závad.

2.10. Po ukončení realizace přeložky vodoměrné šachty podle schváleného projektu požadujeme kontaktovat VAS - Ing. Zdeňka Mattise (telefon: 566 651 108, mobil: 606 684 154, e-mail: [mattis@vaszr.cz](mailto:mattis@vaszr.cz)), který zajistí kontrolu provedených prací z hlediska BOZ. O této kontrole bude sepsán zápis s uvedením všech závad, viz **formulář č. 1.9.** – tato příloha slouží i jako potvrzení bezpečnostního technika VAS o odstranění závad.

2.11. Případné škody na zařízení ve správě VAS způsobené stavbou „VOŠ a SPŠ Žďár nad Sázavou - Tělocvična“ hradí investor. Případné přeložky zařízení ve správě VAS vyvolané stavbou „VOŠ a SPŠ Žďár nad Sázavou - Tělocvična“ hradí dle zákona č. 274/2001 Sb. § 24 v platném znění investor.

2.12. Kladné stanovisko VAS k vydání kolaudačního souhlasu na předmětnou stavbu, popřípadě kladné stanovisko pro uvedení předmětné stavby do užívání vyhotoví VAS až po předložení dokladů uvedených v bodě 2.8., 2.9, 2.10. a dále po předložení níže uvedeného geodetického zaměření stavby.

Doklady uvedené v bodě č. 2.12. prosím předávejte:

- osobně na VAS v úředních dnech (pondělí od 7:00 až 11:00 hod, 12:00 až 15:00 hod, středa od 7:00 až 11:00 hod, 12:00 až 17:00 hod) – Ing. Jiřímu Šemrincovi
- osobně na VAS mimo úřední dny na podatelnu VAS – dveře č. 18
- zasláním elektronicky na e-mailovou adresu: [semrinec@vaszr.cz](mailto:semrinec@vaszr.cz)
- zasláním na adresu - VAS, Studentská 1133, 591 21 Žďár nad Sázavou

**3. Vyjádření pro stavební úřad k vydání rozhodnutí o umístění stavby a stavebního povolení**

S vydáním rozhodnutí o umístění stavby a stavebního povolení na stavbu „VOŠ a SPŠ Žďár nad Sázavou - Tělocvična“ VAS

**souhlasí za předpokladu dodržení následujících podmínek:**


s ohledem na to, že stavba zasahuje do ochranného pásma stávajícího vodovodu v majetku SVK Žďársko, je možno vydat požadované rozhodnutí jen na základě písemného souhlasu vlastníka tohoto vodovodu ve smyslu § 23 odst. (5) zákona o vodovodech a kanalizacích č. 274/2001 Sb. v platném znění (formou dohody o prostorovém uspořádání stavby s platností do doby než bude provedena realizace stavby „Žďár nad Sázavou - rekonstrukce vodovodu ul. Vodárenská“ – investor SVK Žďársko). Kontaktní osoba z SVK Žďársko - p. Vojta – telefon: 777 615 211, e-mail: vojta@svkzdarsko.cz.

Stavební povolení bude obsahovat seznam dokladů nutných pro uvedení stavby do užívání, a to zejména:

1. geodetické zaměření stavby v listinné podobě i v prostředí MicroStation (v souřadném systému S-JTSK, data ve formátu dgn).
2. stanovisko VAS o provedené kontrole a převzetí dokladů prokazujících splnění podmínek ochrany zařízení ve správě VAS dotčených stavbou.

Toto vyjádření vydává VAS v zastoupení SVK Žďársko podle čl. VI, odst. 7., písmeno b) a c) Smlouvy o nájmu, provozování a správě vodovodů a kanalizací uzavřené mezi výše uvedenými stranami dne 31. 12. 2013.

Platnost vyjádření je 1 rok ode dne vydání.

 **VODÁRENSKÁ**  
AKCIOVÁ SPOLEČNOST, a. s.  
Bobášíkova 220/156, Lesná, 602 00 Brno  
Divize Žďár nad Sázavou  
Studentská 1133, 591 21 Žďár nad Sázavou

Ing. Karel Fuchs  
ředitel divize

**Příloha**

Přílohy k bodu vyjádření č. 2.8., 2.9, 2.10.

**Na vědomí**


SVK Žďársko – p. Vojta + podklady zaslány na e-mail dne 4. 3. 2020

VAS, provoz vodovodů Žďár nad Sázavou + situace v SW EVK + kompletní projekt v SW EVP ID přípojky 4673

VAS, provoz kanalizací a ČOV Žďár n. S. + situace v SW EVK + kompletní projekt v SW EVP ID přípojky 4673

VAS, referent speciálních činností – Ing. Šemrinc, Ing. Mattis, p. Nekuža + podklady zaslány na e-mail dne 4. 3. 2020



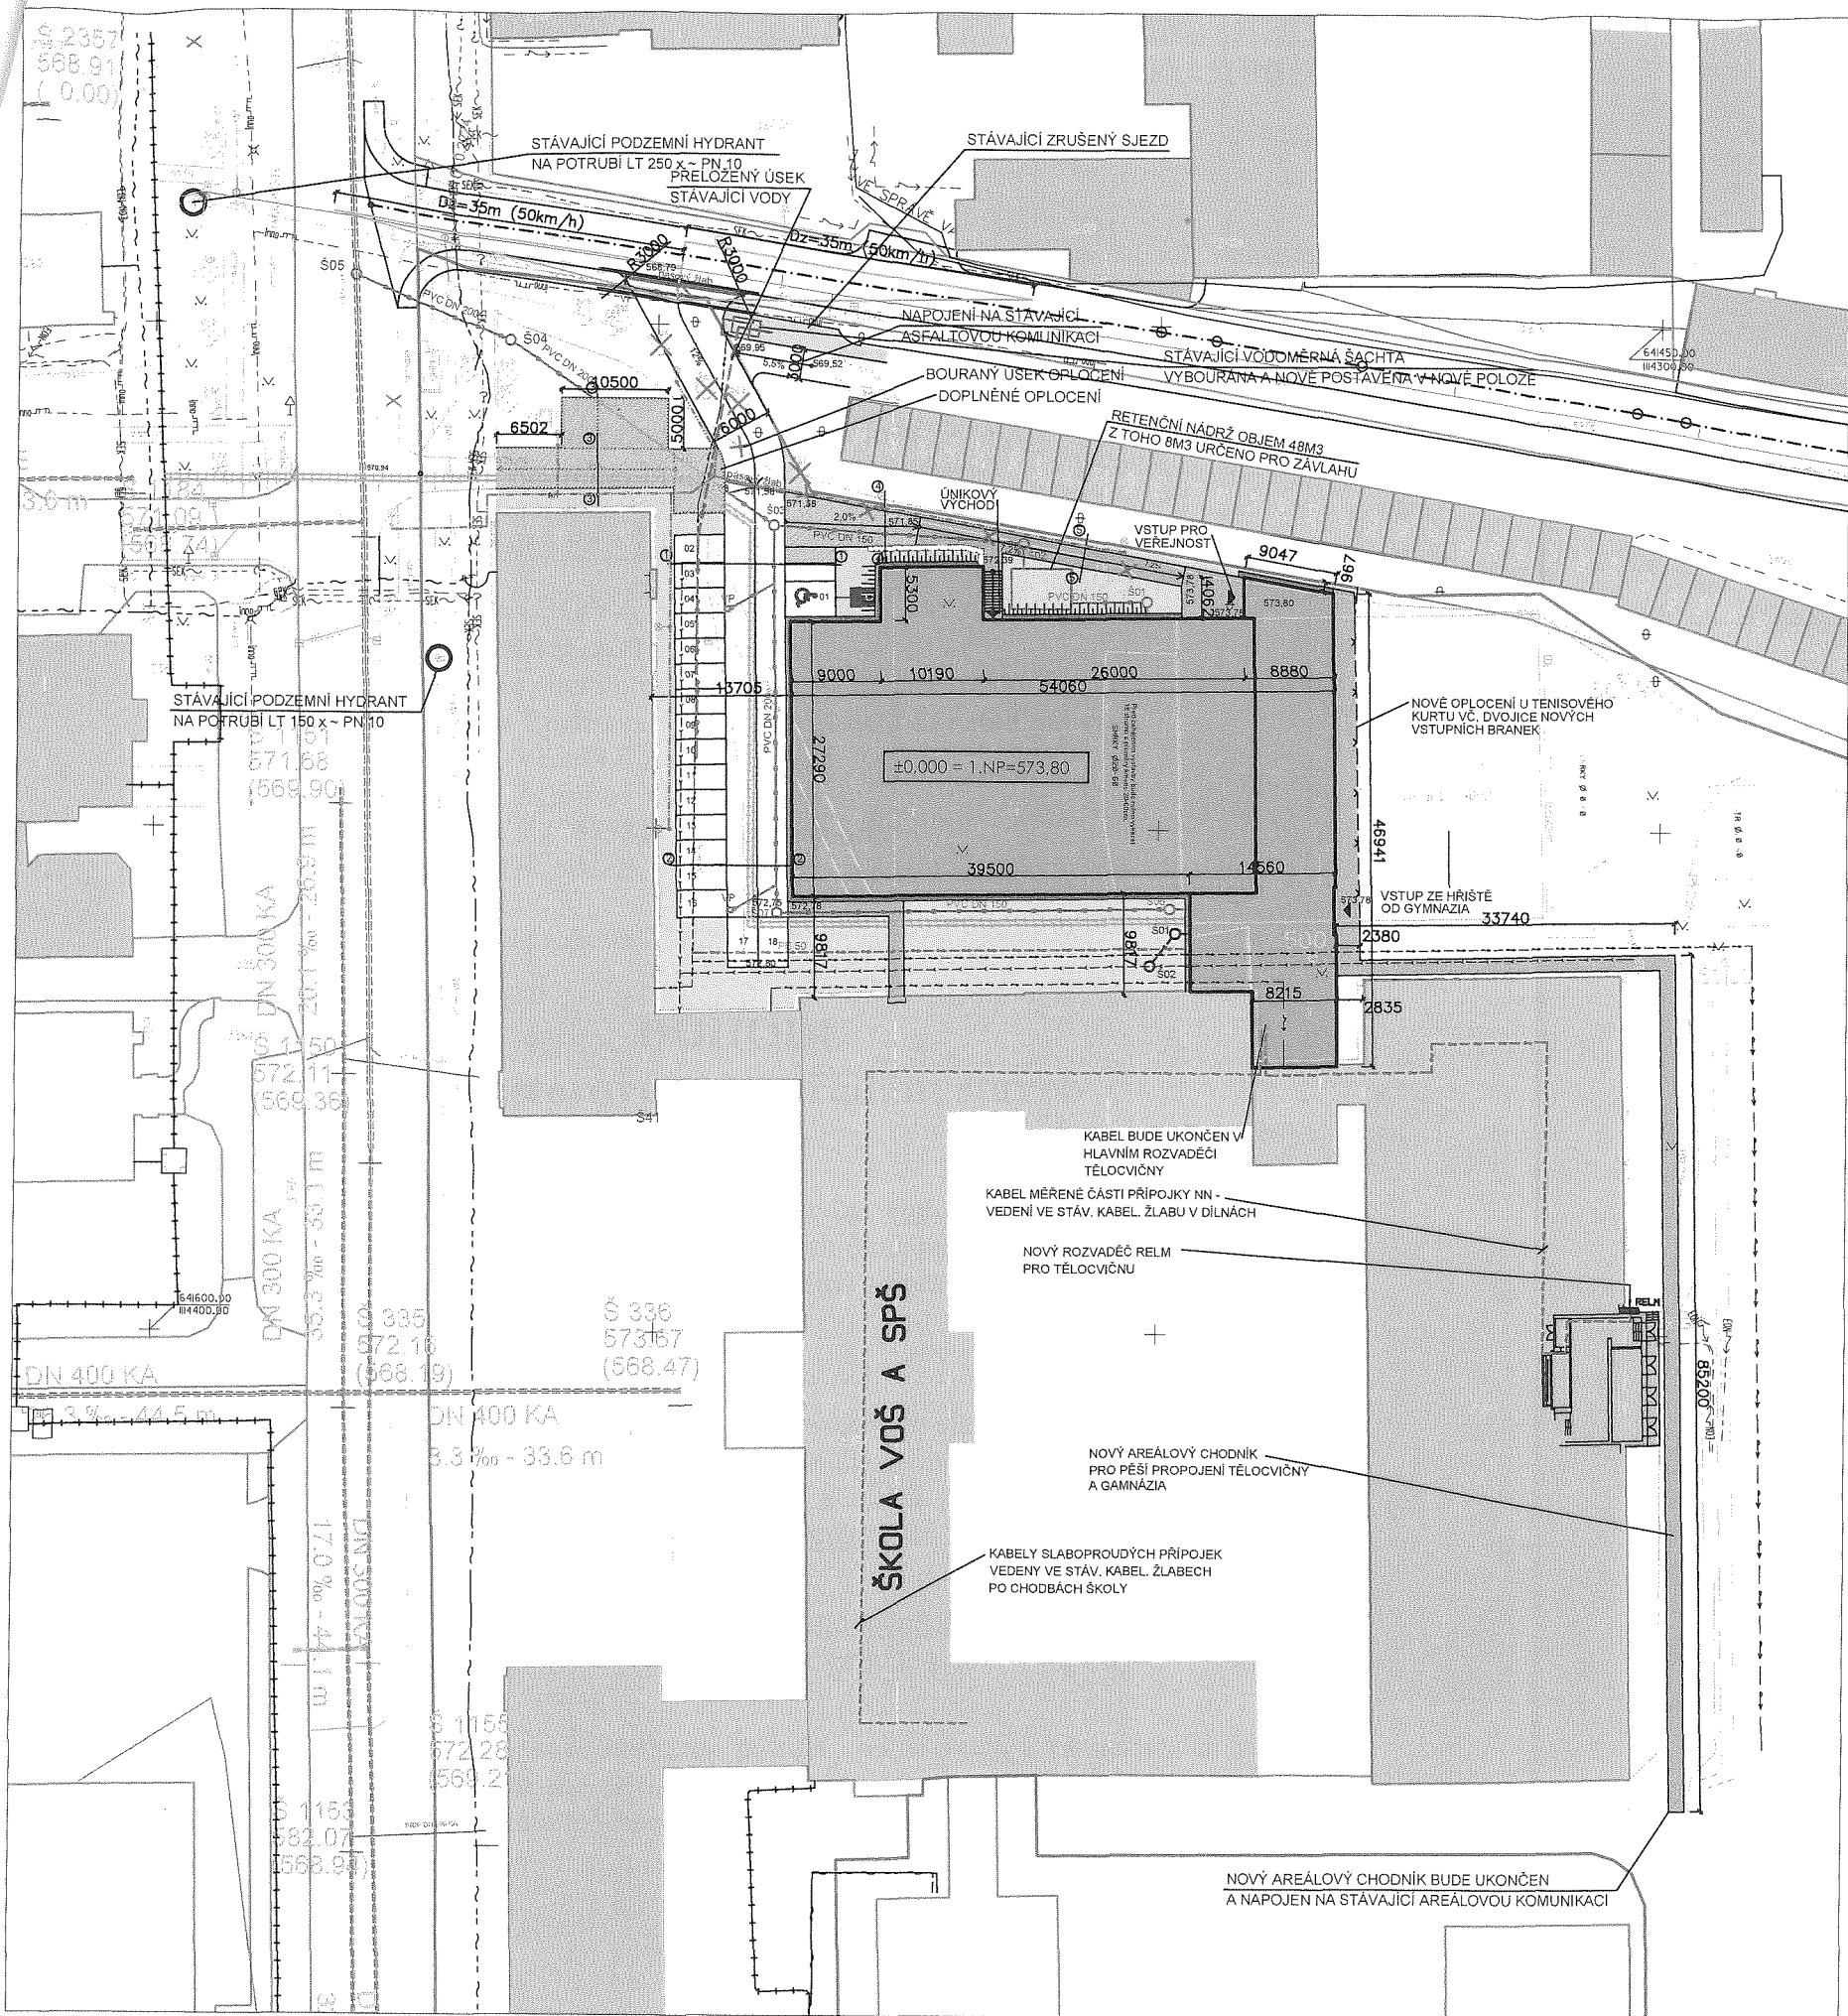

TÍMTO SOUHLASÍM SE STAVEBNÍM ZÁMĚREM DLE TOHOTO SITUAČNÍHO VÝKRESU

DATUM	
RAZÍTKO	
PODPIS	

**LEGENDA**

- NAVRHOVANÝ OBJEKT - ZASTAVĚNÁ PLOCHA: 1.766,00 m<sup>2</sup>
- SOUSEDNÍ OBJEKTY
- ZPEVNĚNÉ PLOCHY (KOMUNIKACE, PARK.MÍSTA)- ASFALT: 630 m<sup>2</sup>
- POJEZDNÝ CHODNÍK - BAREVNĚ ODLIŠENÝ OD ZBYTKU KOMUNIKACE: 215 m<sup>2</sup>
- ZPEVNĚNÉ PLOCHY (CHODNÍKY)- BETONOVÁ ZÁMKOVÁ DLAŽBA: 384 m<sup>2</sup>
- SADOVÉ ÚPRAVY, ZELENÉ PLOCHY : 670 m<sup>2</sup>
- OKAPOVÝ CHODNÍK, MULČOVACÍ KÚRA: 59 m<sup>2</sup>

CELKOVÁ PLOCHA POZEMKU PARC.Č.3394 JE 20255 m<sup>2</sup>  
 CELKOVÁ PLOCHA POZEMKU PARC.Č.3394 JE 20255 m<sup>2</sup>

- HRANICE POZEMKŮ
- POZEMEK INVESTORA
- KÁCENÉ STROMY
- STÁVAJÍCÍ STROMY

**LEGENDA INŽENÝRSKÝCH SÍTÍ STÁVAJÍCÍ INŽ.SÍTĚ**

- PODZEMNÍ VEDENÍ NN
- PODZEMNÍ VEDENÍ VN
- PODZEMNÍ VEDENÍ SEK
- STL PLYNOVODNÍ ŘAD
- VODOVODNÍ ŘAD
- OBECNÍ JEDNOTNÁ KANALIZACE
- PODZEMNÍ VEDENÍ HORKOVODU
- NOVÉ AREÁLOVÉ OSVĚTLENÍ


**NAVRHOVANÉ PŘÍPOJKY INŽ.SÍTÍ**

- PŘÍPOJKA DEŠŤOVÉ KANALIZACE
- PŘÍPOJKA HORKOVODU
- NOVÉ ZEMNÍ KABELOVÉ VEDENÍ VO

**AREÁLOVÉ ROZVODY**

- STÁVAJÍCÍ AREÁLOVÝ ROZVOD VODOVODU
- STÁVAJÍCÍ AREÁLOVÝ ROZVOD NN
- STÁVAJÍCÍ AREÁLOVÝ ROZVOD KANALIZACE
- NAVRHOVANÝ AREÁLOVÝ ROZVOD VODOVODU
- NAVRHOVANÝ AREÁLOVÝ ROZVOD NN
- NAVRHOVANÝ AREÁLOVÝ ROZVOD SLABOPROUDÝ
- NAVRHOVANÝ AREÁLOVÝ ROZVOD SPLAŠKOVÉ KANALIZACE

±0,000 = 1.NP=573,80

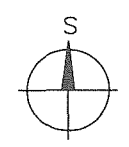

PROJEKTANT J.H.LAA spol.s r.o. Minoritské náměstí 11, 586 01 Jihlava		AUTORIZOVANÝ ARCHITEKT ING.ARCH.PETR HOLUB	
INVESTOR KRAJ VYSOČINA, Žitkova 57, Jihlava 587 33		VEDOUCÍ PROJEKTANT ING.JAKUB FRAJ	
AKCE VOŠ A SPŠ ŽDĀR NAD SÁZAVOU - TĚLOCVIČNA		VYPRACOVAL J. HINTENAUŠ, J.NAVRÁTIL	
STAVBNÍ OBJEKT PROJESE	STUPĚŇ PD SPOLEČNĚ STAVEBNÍ POVOLENÍ A UŽÍVNÍ ROZHODNUTÍ	ZAKÁZKOVÉ ČÍSLO 19-19-SP	DATUM 11/2019
	MĚŘÍTKO 1:500	FORMÁT 6x4	NÁZEV VÝKRESU KOORDINAČNÍ SITUAČNÍ VÝKRES
			ČÍSLO VÝKRESU C3