

Město Náchod

se sídlem: Masarykovo náměstí 40, 547 01 Náchod
zástupce: [REDACTED], starosta
IČ: 00272868
DIČ: CZ 00272868

(dále jen „**Město**“)

a

Ředitelství silnic a dálnic ČR, státní příspěvková organizace

se sídlem: Na Pankráci 546/56, 140 00 Praha 4
zástupce: [REDACTED] na základě pověření
ze dne 29.10.2012
adresa Správy: Pouchovská 401, 503 41 Hradec Králové
IČ: 65993390
DIČ: CZ 65993390

(dále jen „**Stavebník**“)

uzavírají ve smyslu § 1746 odst. 2 zákona č. 89/2012 Sb., občanský zákoník, a dále dle § 111 odst. 2 písm. a) zákona č. 183/2006 Sb., o územním plánování a stavebním řádu, ve znění pozdějších předpisů, a podle vyhlášky č. 499/2006 Sb., o dokumentaci staveb, ve znění pozdějších předpisů, tuto:

Smlouvu o právu provést stavbu

I.

1.1 Město prohlašuje, že je vlastníkem níže uvedených pozemků vedených v Katastrálním úřadu pro Královéhradecký kraj, Katastrálního pracoviště Náchod, zapsaných na LV 10001:

Obec	Kat. území	Druh evidence	Parcela č.	Výměr a v KN m ²	Parcela č. (po zapsání GP)	Plocha trvalého záboru v m ²	Druh pozemku
Náchod	Náchod	KN	246/3	2319	2347/2	124	ostat.plocha
Náchod	Náchod	KN	246/3	2319	2347/4	105	ostat.plocha
Náchod	Náchod	KN	246/3	2319	2347/6	242	ostat.plocha

(dále jen „**předmětné pozemky**“).

II.

2.1 Stavebník prohlašuje, že na předmětných pozemcích hodlá realizovat veřejně prospěšnou stavbu: „**I/33 Náchod, obchvat**“ (dále jen „**stavba**“), na kterou bylo dne 16.2.2016 Městským úřadem Náchod, odborem výstavby a územního plánování vydáno Územní rozhodnutí č.j. MUNAC9586/2016, které nabylo právní moci dne 8.2.2017.

III.

3.1 Město souhlasí, aby na předmětných pozemcích byla provedena stavba, v rozsahu uvedeném v čl.I této smlouvy, jehož grafická podoba tvoří Přílohu č. 1 této smlouvy.

IV.

4.1 Právo stavebníka realizovat stavbu na předemětrných pozemcích se zakládá bezúplatně a na dobu určitou, v délce trvání ode dne skutečného zahájení prací na předemětrné stavbě, do posledního dne měsíce, v němž bude předána stavba do vlastnictví města Náchoda, nejpozději však do 3 měsíců od kolaudace díla. Stavebník se zavazuje zaslat Městu písemnou informaci o dni zahájení prací na adresu uvedenou v záhlaví této Smlouvy.

V.

5.1 Předemětrné pozemky po realizaci stavby zůstanou ve vlastnictví Města stejně jako stavba zřízená na těchto pozemcích podle této smlouvy.

VI.

6.1 Stavebníkovi/zhotoviteli stavby a pracovníkům jím pověřených vzniká oprávnění zřídit stavbu, vstupovat a vjíždět na předemětrné pozemky v souvislosti s realizací stavby.

VII.

7.1 Stavebník/zhotovitel stavby se zavazuje, že při realizaci stavby bude co nejvíce šetřit práva Města. V případě zásahu do předemětrných pozemků mimo plochu záboru dle Čl. I. této smlouvy uvede stavebník/zhotovitel stavby na vlastní náklady zasaženou část předemětrných pozemků do původního stavu a o této skutečnosti podá ihned Městu písemnou zprávu. Vznikne-li Městu majetková újma způsobená v důsledku realizace stavby, Stavebník/zhotovitel stavby mu tuto újmu uhradí.

VIII.

8.1 V případě, že stavba nebude z jakýchkoliv důvodů realizována, nebo pokud nebudou předemětrné pozemky stavbou dotčeny, nejsou účastníci této smlouvy vázáni vzájemnými závazky dle této smlouvy.

IX.

9.1 Město souhlasí s tím, aby podle příslušných ustanovení zákona č. 183/2006 Sb., o územním a stavebním řádu, ve znění pozdějších předpisů, byla tato smlouva podkladem pro správní řízení a sloužila jako vyjádření souhlasu účastníka správního řízení.

X.

10.1 Smluvní strany se dohodly, že jakékoliv změny a doplňky této smlouvy jsou možné pouze formou písemných Dodatků, a to na základě dohody smluvních stran. Práva a povinnosti plynoucí z této smlouvy jsou závazná i pro případné právní nástupce smluvních stran.

XI.

11.1 Záměr zřídit právo stavby na předemětrných pozemcích byl řádně zveřejněn na úřední desce, včetně elektronické, Městského úřadu v Náchodě od 30.4.2020 do 15.5.2020.

11.2 Toto ustanovení smlouvy je doložkou ve smyslu § 41 zákona č. 128/2000 Sb., která potvrzuje splnění podmínek zatížení nemovitého majetku města. Zřízení práva stavby schváleny na jednání Rady města dne 18.5.2020 usnesením č. 85/1804/20 pod číslem 2478/2020.

11.3 Tato smlouva je vyhotovena ve třech stejnopisech, z nichž každý má platnost originálu. Dva stejnopisy přebírá stavebník a ostatní jsou určena pro Město.

12.1 Tato smlouva nabývá platnosti a účinnosti dnem jejího podpisu smluvními stranami.

XIII.

13.1 Tato smlouva podléhá uveřejnění v registru smluv dle zákona číslo 340/2015 Sb., o zvláštních podmínkách účinnosti některých smluv, uveřejňování těchto smluv a o registru smluv (zákon o registru smluv), ve znění pozdějších předpisů (dále jen „zákon o registru smluv“). Smluvní strany se dohodly, že uveřejnění této smlouvy v registru smluv podle Zákona o registru smluv zajistí bez zbytečného odkladu stavebník.

13.2 Město souhlasí se zveřejněním této smlouvy v případě, kdy ŘSD ČR ponese, v souladu s uvedeným zákonem, povinnost uveřejnění, a to v rozsahu a způsobem z uvedeného zákona vyplývající.

XIV.

14.1 Smluvní strany po přečtení této smlouvy prohlašují, že s jejím obsahem souhlasí a že tato smlouva je shodným projevem jejich vážné a svobodné vůle, a na důkaz toho připojují své podpisy.

v

dne:



V Hradci Králové dne:

Město Náchod





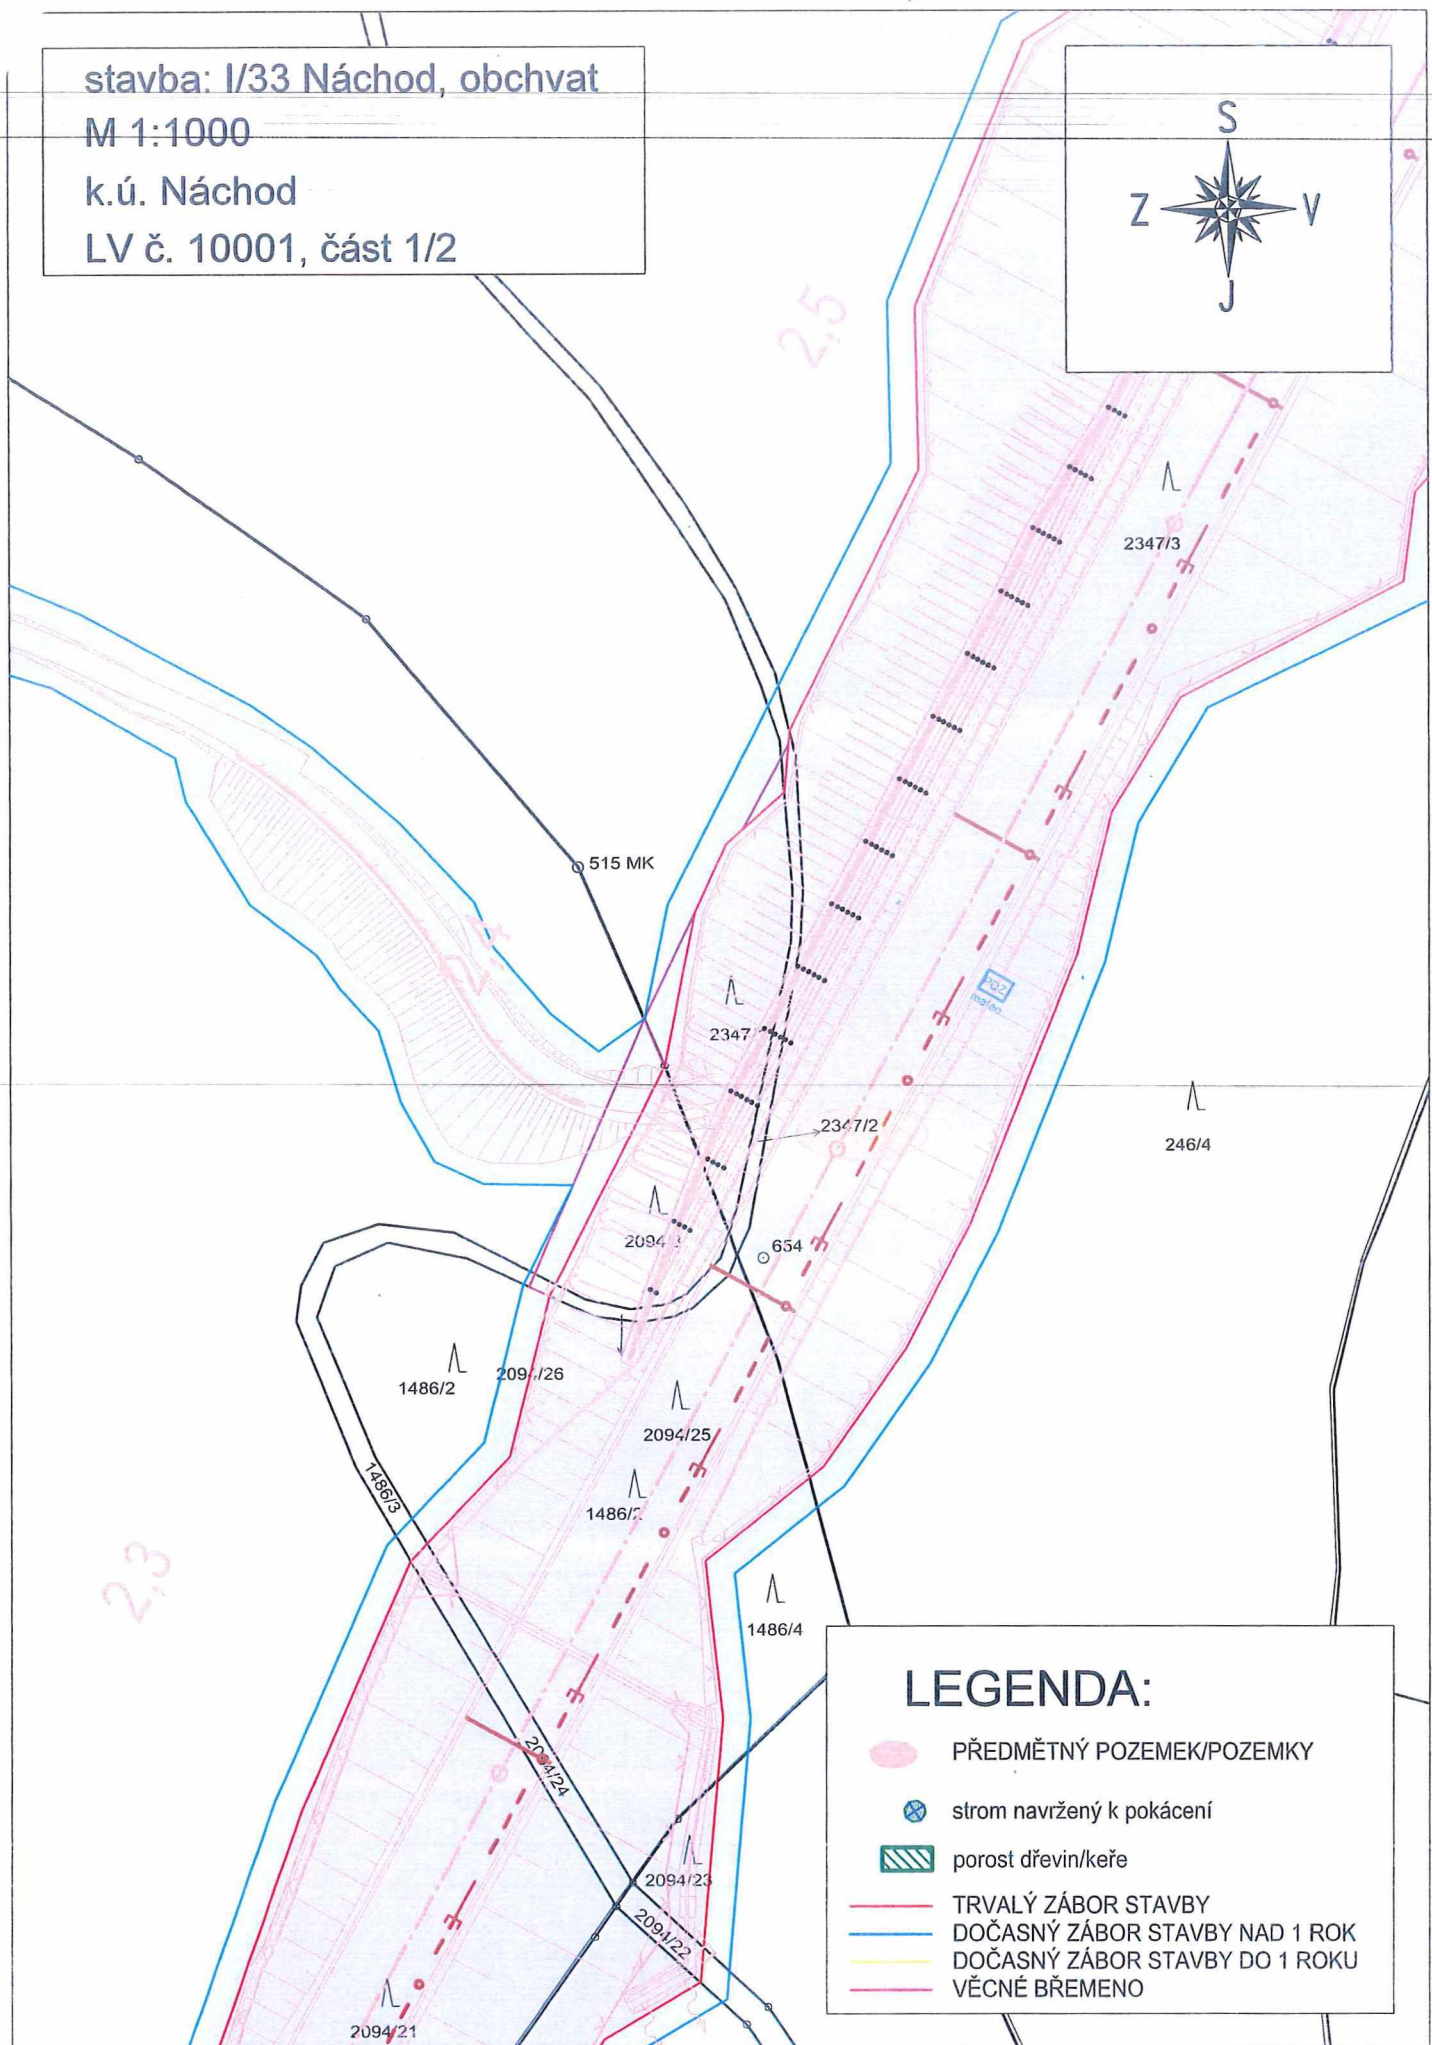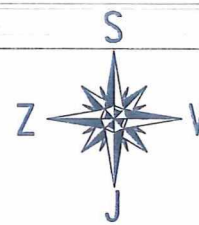


starosta

Reditelství silnic a dálnic ČR

stavba: I/33 Náchod, obchvat
M 1:1000
k.ú. Náchod
LV č. 10001, část 1/2



LEGENDA:



-  PŘEDMĚTNÝ POZEMEK/POZEMKY
-  strom navržený k pokácení
-  porost dřevin/keře
-  TRVALÝ ZÁBOR STAVBY
-  DOČASNÝ ZÁBOR STAVBY NAD 1 ROK
-  DOČASNÝ ZÁBOR STAVBY DO 1 ROKU
-  VĚCNÉ BŘEMENO

stavba: I/33 Náchod, obchvat





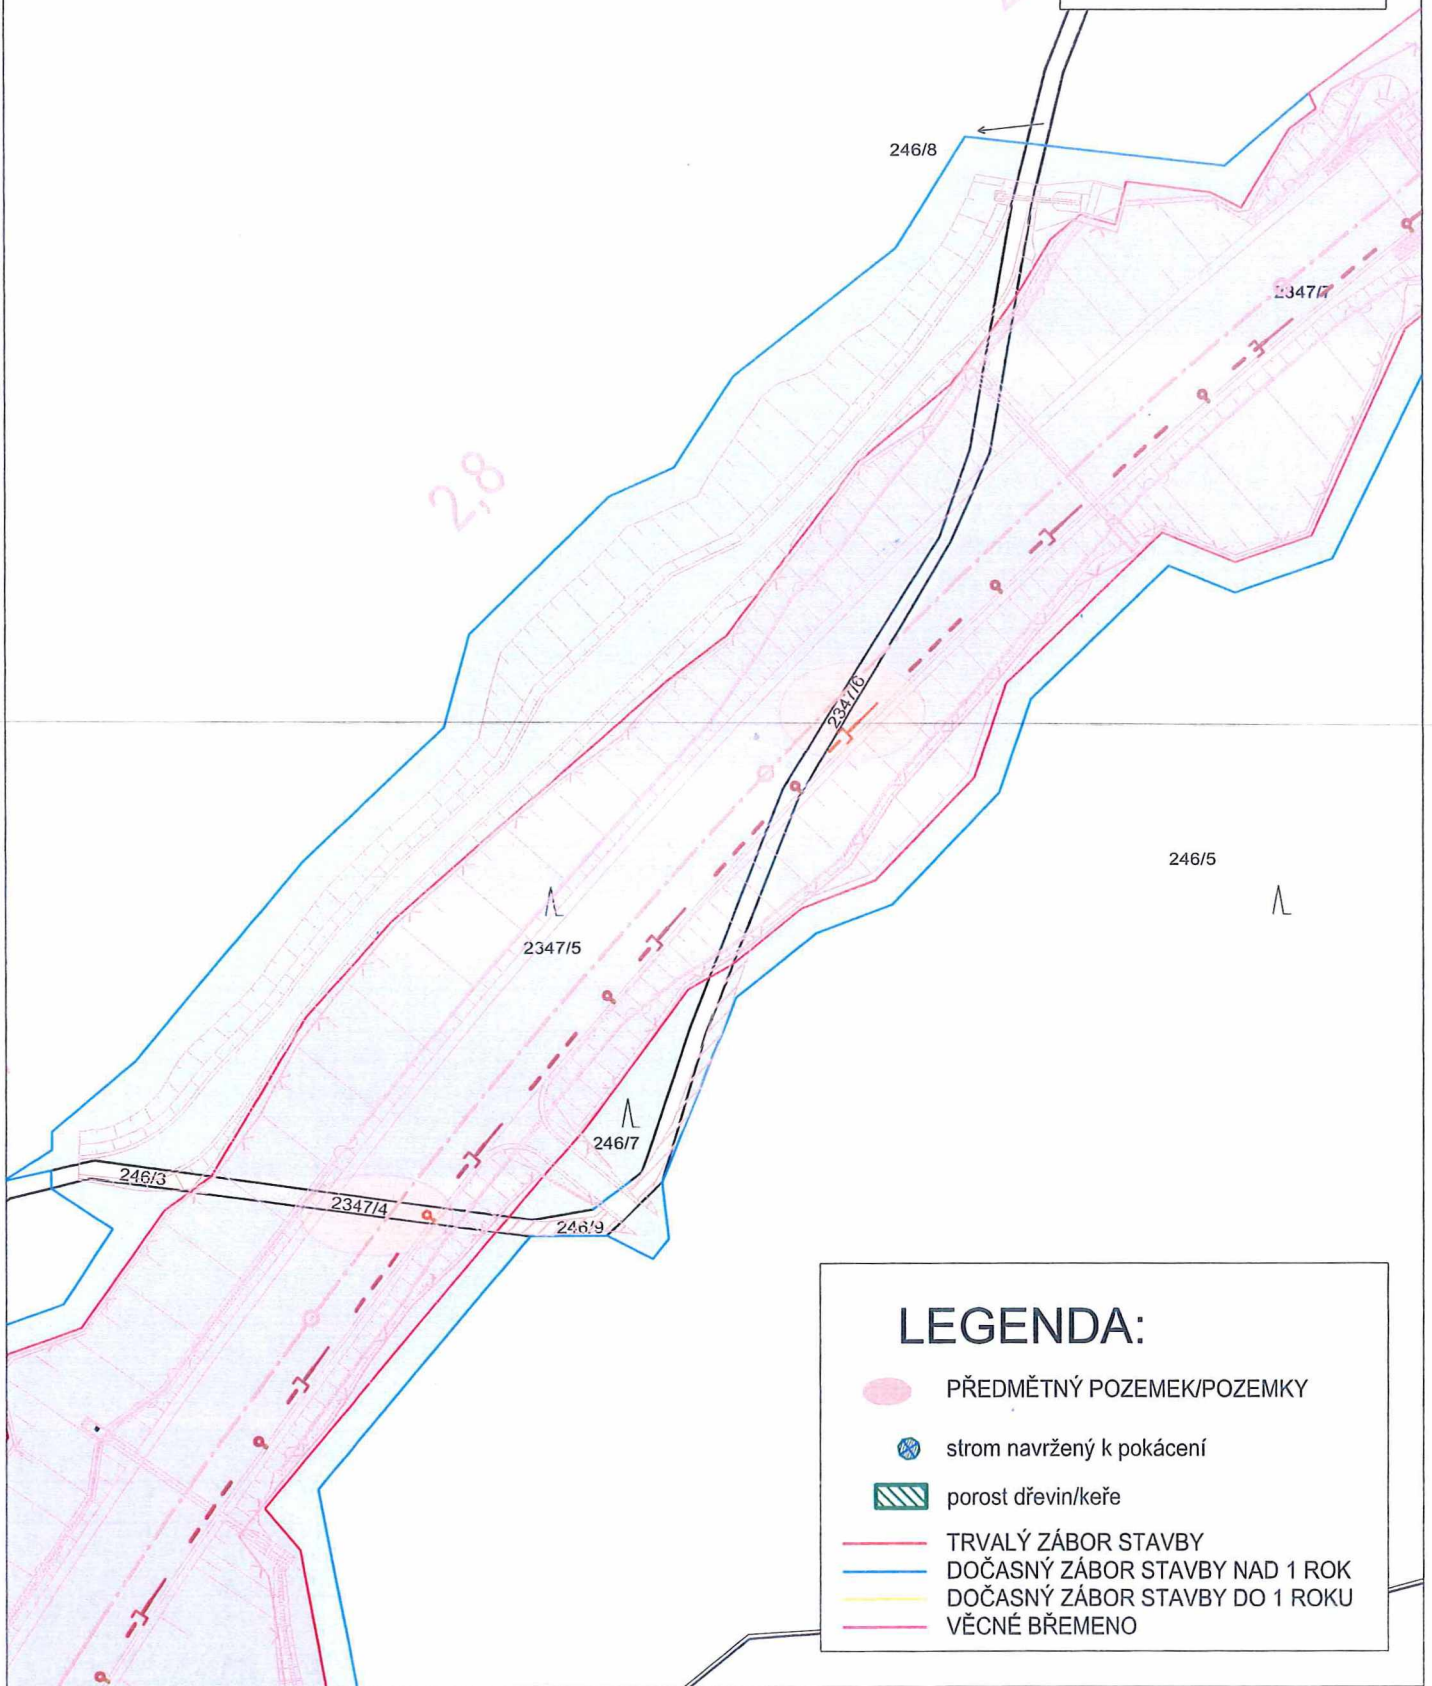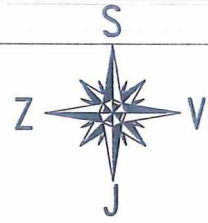


M 1:1000

k.ú. Náchod

LV č. 10001, část 2/2



LEGENDA:

-  PŘEDMĚTNÝ POZEMEK/POZEMKY
-  strom navržený k pokácení
-  porost dřevin/keře
-  TRVALÝ ZÁBOR STAVBY
-  DOČASNÝ ZÁBOR STAVBY NAD 1 ROK
-  DOČASNÝ ZÁBOR STAVBY DO 1 ROKU
-  VĚCNÉ BŘEMENO