

---

## Odborné vyjádření

Název a číslo stavby: **Tramvaj Plotní - soubor staveb - etapa 2-4**

Věc: **Vyjádření k předložené ZBV č. 3/61.1 – SO 500.10.10/2 - STL přípojky Domych, 1.část**

---

V předložené změně dochází ke snížení ceny objektu z 555 401,03 Kč na 527 179,11 Kč, tedy o - 28 221,92 Kč.


V předložené změně dochází k úpravě výměr položek z nabídky a nejsou zde nové položky.

### **Závěr:**

**Veškeré přílohy směrnice GR č. 18/2017 verze 1.2 byly doloženy.**

**Konzultant nemá z hlediska cenové kontroly připomínky.**

V Brně dne 23. 3. 2020

 

---

KUBITA s.r.o.





## Krycí list ZBV

Název a evidenční číslo Stavby:

**Tramvaj Plotní - soubor staveb - etapa 2-4**

Název stavebního objektu/provozního souboru (SO/PS):

**STL přípojky Dorných, 1.část**

Číslo SO/PS /

/ číslo Změny SO/PS:

**SO 500.10.10/2**

Číslo ZBV:

**3/61.1**

Objednatel: Statutární město Brno  
 Dominikánské náměstí 196/1, 602 00 Brno  
 IČ: 449 927 85

Ředitelství silnic a dálnic ČR  
 Na Pankráci 546/56, 140 00 Praha 4  
 IČ: 659 933 90

Dopravní podnik města Brna, a.s.  
 Hlinky 64/151, Pisárky, 603 00 Brno  
 IČ: 255 088 81

Teplárny Brno, a.s.  
 Okružní 828/25, Lesná, 638 00 Brno  
 IČ: 463 475 34

Zhotovitel: Společnost "Výstavba Tramvajové tratě Plotní"  
 Olomoucká 704/174, Černovice, 627 00 Brno  
 IČ: 253 22 257

## Rekapitulace ZBV č. 3/61.1 dle Skupin 1, 2, 3, 4, 5 a 6

Údaje v Kč bez DPH:

část ZBV č.	Cena navrhovaných Změn záporných	Cena navrhovaných Změn kladných	Cena navrhovaných Změn záporných a Změn kladných celkem
3/61.1	-28 221,92	0,00	-28 221,92

Údaje v Kč bez DPH:

část ZBV č.	Cena navrhovaných Změn záporných	Cena navrhovaných Změn kladných	Cena navrhovaných Změn záporných a Změn kladných celkem
3/61.2	0,00	0,00	0,00

Údaje v Kč bez DPH:

část ZBV č.	Cena navrhovaných Změn záporných	Cena navrhovaných Změn kladných	Cena navrhovaných Změn záporných a Změn kladných celkem
3/61.3	0,00	0,00	0,00

Údaje v Kč bez DPH:

část ZBV č.	Cena navrhovaných Změn záporných	Cena navrhovaných Změn kladných	Cena navrhovaných Změn záporných a Změn kladných celkem
3/61.4	0,00	0,00	0,00

Údaje v Kč bez DPH:

část ZBV č.	Cena navrhovaných Změn záporných	Cena navrhovaných Změn kladných	Cena navrhovaných Změn záporných a Změn kladných celkem
3/61.5	0,00	0,00	0,00

Údaje v Kč bez DPH:

část ZBV č.	Cena navrhovaných Změn záporných	Cena navrhovaných Změn kladných	Cena navrhovaných Změn záporných a Změn kladných celkem
3/61.6	0,00	0,00	0,00

Údaje v Kč bez DPH:

Suma ZBV č.	Cena navrhovaných Změn záporných	Cena navrhovaných Změn kladných	Cena navrhovaných Změn záporných a Změn kladných celkem
3/61	-28 221,92	0,00	-28 221,92

ZBV - krycí list

Číslo paré:

1

**Průvodní list zařazení do skupiny**  
**pro ZBV číslo: 3/61.1**

Věcně příslušný útvar:	Statutární město Brno
Název stavby:	Tramvaj Plotní – soubor staveb – etapa 2-4
Číslo SO/PS / číslo Změny SO/PS:	SO 500.10.10/2
Název SO/PS:	STL přípojky Dornych, 1.část

Údaje jsou zpracovány ke dni vzniku Změny:

Přijátá smluvní částka (bez Rezervy a DPH):	<b>1 197 447 545,43 Kč (bez DPH);</b>
Celková cena SO/PS dle Smlouvy:	330 292,70 Kč (bez DPH)
Orientač. cena navrhovaných Změn záporných:	-28 221,92 Kč, -8,54 % z ceny SO/PS dle Smlouvy
Orientační cena navrhovaných Změn kladných:	0,00 Kč, 0,00 % z ceny SO/PS dle Smlouvy
Aktuální orientační smluvní částka:	1 190 398 975,45 Kč, 99,41 % z Přijaté smluvní částky

Stručný popis Změny, popis původního řešení (např. dle PDPS), včetně jejich vzájemného porovnání, posouzení možnosti vzniku řetězení Změn a možnosti vzniku Smluvních kompenzačních nároků (Claimy):

Tato ZBV řeší upřesnění rozsahu stavebních prací - tzv. doměrků dle skutečnosti na stavebním objektu SO 500.10.10 dle geodetického zaměření

Vzhledem k příčině vzniku řešené změny lze říci, že Změna nevyvolá řetězení Změn a zároveň Změna nevyvolá vznik odpovědnostních závazků objednavatele, respektive vznik Smluvních kompenzačních nároků.

**ZDŮVODNĚNÍ PRO ZMĚNY ZÁPORNÉ:** Z jakých důvodů Změny záporné vznikají, včetně posouzení možnosti vzniku podstatné Změny záporné, která by umožnila účast jiných dodavatelů nebo by mohla mít vliv na výběr dodavatele (pořadí nabídek jednotlivých uchazečů) (viz § 16 a § 17 této Směrnice):  
 Změny záporné jsou vyvolány neprovedením prací v plném rozsahu dle výkazu výměr zadávací dokumentace stavby. Přestože práce nebyly provedeny v plném rozsahu dle výkazu výměr ZDS, byly provedeny dle rozsahu požadované investorem.  
 Nejedná se o Změnu podstatnou, proto neumožňuje účast jiných dodavatelů a nemá vliv na výběr dodavatele.

**JEDNÁ SE O ZMĚNU NEPODSTATNOU DLE § 222, ODS. (3) ZZVZ:**  
 (NEHODÍCÍ SE ŠKRTNĚTE A HODÍCÍ SE PODTRHNĚTE)

**ANO / NE**

**ZDŮVODNĚNÍ PRO SKUPINU 1 – Vyhrazená změna (dle § 100 ZZVZ), zejména: Uvedte, z jakého důvodu se jedná o doměření:**

Tato Změna řeší změny ve stavebním objektu SO 500.10.10.

Tato ZBV řeší upřesnění rozsahu stavebních prací - tzv. doměrků dle skutečnosti na stavebním objektu SO 500.10.10 dle geodetického zaměření.

V tomto stavebním objektu byla již upravena délka přípojek ZBV č. 2/29.3, kdy byly přípojky navýšeny o délku 30,0 m.

Délka plynovodních přípojek dle zadávací dokumentace stavby: 53,00 m - DN 63 a 7,00 - DN 110 = 60,0 m celkem.

Délka plynovodních přípojek dle geodetického zaměření celkem: 78,83 m.

Změny množství položek dotčených Změnou v rozpočtu SO 500.10.10:

Poř. č. pol.	Kód položky	Název položky	Množství rozdílu	Rozdíl cen celkem v %
4	132218	HLOUB. RÝH (VČ. RÝH PRO TRATIV. A MELIOR.) ŠÍŘ DO 2M PAŽ I NEPAŽ TŘ 3 DO 5KM	-10,053	-18,62%
5	17120	ULOŽENÍ SYPANINY DO NÁSYPŮ A NA SKLÁDKY BEZ ZHUT	-10,053	-18,62%
6	17411	ZÁSYP JAM A RÝH ZEMINOU SE ZHUT	-5,473	-18,62%

7	17581	OBSYP POTRUBÍ A OBJEKTŮ Z NAKUPOVANÝCH MATERIÁLŮ	-4,580	-18,62%
11	87315	POTR. Z TRUB PE TLAK SVAŘ DN DO 50MM (2")	-11,170	-21,08%
15	899308	DOPLŇKY NA PLYN POTRUBÍ - SIGNALIZAČNÍ VODIČ	-11,170	-18,62%
16	899309	DOPLŇKY NA POTRUBÍ - VÝSTRAŽNÁ FÓLIE	-11,170	-18,62%
17	899611	TLAKOVÉ ZKOUŠKY POTRUBÍ DN DO 80MM	-11,170	-21,08%

Změny množství položek dotčených Změnou v rozpočtu SO 500.10.01 B.2.1.6:

Poř. č. pol.	Katalogové číslo	Název položky	Množství rozdílu	Rozdíl cen celkem v %
1	17 05 04	výkopová zemina čistá (zemina 1-3)	-16,085	-18,62%

**ZPRACOVATEL:**

Správce stavby

Jméno: [REDACTED]

Podpis: [REDACTED]

datum: 27. 03. 2020

**SCHVALOVATEL – ŘEDITEL VĚCNĚ PŘÍSLUŠNÉHO ÚTVARU:**

Statutární město Brno

Jméno: [REDACTED]

Podpis: [REDACTED]

## Evidenční list vyhrazené změny

Název a evidenční číslo Stavby: <b>Tramvaj Plotní - soubor staveb - etapa 2-4</b> Název stavebního objektu/provozního souboru (SO/PS): <b>STL přípojky Dornych, 1.část</b>		Číslo SO/PS / / číslo Změny SO/PS: <b>SO 500.10.10/2</b>	Číslo ZBV: <b>3/61.1</b>
Strany smlouvy o dílo na realizaci výše uvedené Stavby uzavřené dne 18.12.2017 (dále jen Smlouva): <b>Objednatel:</b> Statutární město Brno se sídlem Dominikánské náměstí 196/1, 602 00 Brno Ředitelství silnic a dálnic ČR se sídlem Na Pankráci 546/56, 140 00 Praha 4 Dopravní podnik města Brna, a.s. se sídlem Hlinky 64/151, Pisárky, 603 00 Brno Teplárny Brno, a.s., se sídlem Okružní 828/25, Lesná, 638 00 Brno <b>Zhotovitel:</b> Společnost "Výstavba tramvajové tratě Plotní" se sídlem Olomoucká 704/174, Černovice, 627 00 Brno			
Přílohy Změnového listu:  Rozpis ocenění změn položek		Paré č.	Příjemce
		1	Správce stavby (v elektronické verzi Intranet ŘSD ČR)
		2	Zhotovitel
		3	Projektant
		4-7	Objednatelé
Iniciátor změny: Zhotovitel Popis Změny: Tato Změna řeší změny ve stavebním objektu SO 500.10.10. Tato ZBV řeší upřesnění rozsahu stavebních prací - tzv. doměrků dle skutečnosti na stavebním objektu SO 500.10.10 dle geodetického zaměření. V tomto stavebním objektu byla již upravena délka přípojek ZBV č. 2/29.3, kdy byly přípojky navýšeny o délku 30,0 m. Délka plynovodních přípojek dle zadávací dokumentace stavby: 53,00 m - DN 63 a 7,00 - DN 110 = 60,0 m celkem. Délka plynovodních přípojek dle geodetického zaměření celkem: 78,83 m.			
Údaje v Kč bez DPH:			
Cena navrhovaných Změn záporných		Cena navrhovaných Změn kladných	Cena navrhovaných Změn záporných a Změn kladných celkem
<b>-28 221,92</b>		<b>0,00</b>	<b>-28 221,92</b>
<b>Podpis vyjadřuje souhlas se Změnou:</b>			
Projektant (autorský dozor)	jméno	datum	podpis
		31. 03. 2020	
Funkce zaměstnance ŘSD ČR určeného v rámci organizační struktury Věcně příslušného útvaru k vyjádření k ZBV	jméno	datum	podpis
Supervize	jméno	datum	podpis
Správce stavby	jméno	datum	podpis
		27. 03. 2020	
Objednatel a Zhotovitel se dohodli, že u výše uvedeného SO/PS, který je součástí výše uvedené Stavby, budou provedeny v souladu s § 222 ZZVZ Změny, jež jsou podrobně popsány, zdůvodněny, dokladovány a oceněny v dokumentaci Změny, jejíž součástí je i tento Evidenční list vyhrazené změny. Smluvní strany shodně prohlašují, že Změny dle tohoto Evidenčního listu vyhrazené změny nejsou zlepšením dle čl. 13.2 Smluvních podmínek. Práva a povinnosti Objednatele a Zhotovitele sjednané ve Smlouvě zůstávají podpisem tohoto Evidenčního listu vyhrazené změny nedotčeny. Na důkaz toho připojují příslušné osoby oprávněné jednat jménem nebo v zastoupení Objednatele a Zhotovitele své podpisy.			
Statutární město Brno (Oprávněná osoba objednatel)	jméno	datum	
Zhotovitel	jméno	datum	
		27. 3. 2020	
			Číslo paré:
			1

## ZÁPIS

o projednání ocenění soupisu prací a ceny stavebního objektu/provozního souboru (SO/PS)  
pro celou ZBV číslo: 3/61.1

Název Stavby: Tramvaj Plotní - soubor staveb - etapa 2-4	Skupina 1
Číslo SO/PS / číslo Změny SO/PS: SO 500.10.10/2	
Název stavebního objektu/provozního souboru (SO/PS): STL přípojky Dorných, 1.část	

Údaje v Kč bez DPH

Cena SO/PS dle Smlouvy
1 - zadat
330 292,70

Poznámka:

Cenu všech Změn záporných v předchozích Změnách na SO/PS a cenu navrhovaných Změn záporných na SO/PS je nutno zadávat se znaménkem mínus (-).

## Cena SO/PS v předchozích ZBV:

Údaje v Kč bez DPH

	Cena všech Změn záporných v předchozích Změnách na SO/PS	Cena všech Změn kladných v předchozích Změnách na SO/PS	Cena SO/PS po všech předchozích Změnách	Rozdíl ceny SO/PS po všech předchozích Změnách a ve Smlouvě
2	3 - zadat	4 - zadat	5=1+3+4	6=5-1
stavební/montážní práce	0,00	225 108,33	555 401,03	225 108,33

## Cena SO/PS v této ZBV a po této ZBV:

Údaje v Kč bez DPH

	Cena navrhovaných Změn záporných na SO/PS	Cena navrhovaných Změn kladných na SO/PS	Cena všech Změn kladných na SO/PS (předchozích a navrhovaných)	Cena všech Změn kladných na SO/PS k ceně SO/PS dle Smlouvy v %
7	8 - zadat	9 - zadat	10=4+9	11=(10/1)*100
stavební/montážní práce	-28 221,92	0,00	225 108,33	68,15%

## Cena SO/PS po této ZBV:

Údaje v Kč bez DPH

	Cena všech Změn záporných na SO/PS (předchozích a navrhovaných)	Cena SO/PS po této Změně	Rozdíl ceny SO/PS po této Změně oproti ceně SO/PS dle Smlouvy	Rozdíl ceny SO/PS po této Změně oproti ceně SO/PS dle Smlouvy v %
12	13=3+8	14=1+13+10	15=14-1	16=(15/1)*100
stavební/montážní práce	-28 221,92	527 179,11	196 886,41	59,61%

## Vyjádření (souhlasím x nesouhlasím), jméno, datum, podpis

Zhotovitel (stavbvedoucí):

SOUHLASÍM  
27.3.2020

Projektant (autorský dozor):

SOUHLASÍM  
31.03.2020

Správce stavby

27.03.2020

Statutární město Brno

SOUHLASÍM

Rozpis ocenění Změn položek - pro ZBV číslo: 3/61.1									
Evidenční číslo a název stavby: Tramvaj Plotní - soubor staveb - etapa 2-4									
Číslo a název SO/PS: SO 500.10.10 STL přípojky Dorných, 1.část									
Číslo a název rozpočtu: SO 500.10.10 Rekapitulace									
Příloha č.	Číslo rozpočtu:	Název položky	Cena celkem ve Smlouvě v Kč	Cena celkem v dřívějších ZBV	Změny záporné v Kč	Změny kladné v Kč	Cena celkem ve Změně v Kč	Rozdíl cen celkem v Kč	Rozdíl cen celkem v %
1	2	3	4	5	6	7	8	9	
Příloha č. 9.1	SO 500.10.10	STL přípojky Dorných, 1.část	313 681,60	535 840,17	-26 452,57	0,00	509 387,60	-26 452,57	-4,94%
Příloha č. 9.2	B.2.1.6	Poplatky za uložení na skládku	16 611,10	19 560,86	-1 769,35	0,00	17 791,51	-1 769,35	-9,05%
		<b>Celkem</b>	<b>330 292,70</b>	<b>555 401,03</b>	<b>-28 221,92</b>	<b>0,00</b>	<b>527 179,11</b>	<b>-28 221,92</b>	<b>-5,08%</b>



Rozpis ocenění Změn položek - pro ZBV číslo: 3/61.1

Evidenční číslo a název stavby: Tramvaj Plotní - soubor staveb - etapa 2-4

Číslo a název SO/PS: SO 500.10.10 STL přípojky Dorných, 1.část

Číslo a název rozpočtu: SO 500.10.10 STL přípojky Dorných, 1.část

ZMĚNA SOUPISU PRACÍ (SO/PS)

č. SO 500.10.10/2

Skupina Změn: 1

Poř. č. pol.	Kód položky	Název položky	m.j.	Množství ve Smlouvě	Množství ve dřívější ZBV	Množství ve Změně	Množství rozdílu	Cena za m.j. v Kč	Cena celkem ve Smlouvě v Kč	Cena celkem v dřívějších ZBV	Změny záporné v Kč	Změny kladné v Kč	Cena celkem ve Změně v Kč	Rozdíl cen celkem v Kč	Rozdíl cen celkem v %
01		<b>Zemní práce</b>													
1	113138	ODSTRANĚNÍ KRYTÝ VOZOVEK A CHOD S ASFALT POJIVEM, ODVOZ DO 20KM	M3	9,000	9,000	9,000	0,000	1 787,00	16 083,00	16 083,00	0,00	0,00	16 083,00	0,00	0,00%
2	113328	ODSTRANĚNÍ PODKL VOZOVEK A CHOD Z KAM NESTMEL, ODVOZ DO 20KM	M3	9,000	14,640	14,640	0,000	1 553,00	13 977,00	22 735,92	0,00	0,00	22 735,92	0,00	0,00%
3	113348	ODSTRAN PODKL VOZOVEK A CHOD S CEM POJIVEM, ODVOZ DO 20KM	M3	12,000	12,000	12,000	0,000	2 007,00	24 084,00	24 084,00	0,00	0,00	24 084,00	0,00	0,00%
4	132218	HLOUB. RÝH (VČ. RÝH PRO TRATIV. A MELIOR.) ŠÍŘ DO 2M PAŽ I NEPAŽ TŘ 3 DO 5KM -11,17*0,9	M3	54,000	70,760	60,707	-10,053	601,00	32 454,00	42 526,76	-6 041,85	0,00	36 484,91	-6 041,85	-14,21%
5	17120	ULOŽENÍ SYPANINY DO NÁSPŮ NA SKLÁDKY BEZ ZHUT	M3	54,000	70,760	60,707	-10,053	16,00	864,00	1 132,16	-160,85	0,00	971,31	-160,85	-14,21%
6	17411	ZÁSYP JAM A RÝH ZEMINOU SE ZHUT -11,17*0,49	M3	29,400	37,200	31,727	-5,473	89,00	2 616,60	3 310,80	-487,10	0,00	2 823,70	-487,10	-14,71%
7	17581	OBSPV POTRUBÍ A OBJEKTŮ Z NAKUPOVANÝCH MATERIÁLŮ -11,17*0,41	M3	24,600	33,560	28,980	-4,580	825,00	20 295,00	27 687,00	-3 778,50	0,00	23 908,50	-3 778,50	-13,65%
8	18210	ÚPRAVA POVRCHŮ SROVNÁNÍM ÚZEMÍ	M2	54,000	85,000	85,000	0,000	21,00	1 134,00	1 785,00	0,00	0,00	1 785,00	0,00	0,00%
01		<b>Zemní práce</b>							<b>111 507,60</b>	<b>139 344,64</b>	<b>-10 468,30</b>	<b>0,00</b>	<b>128 876,34</b>	<b>-10 468,30</b>	<b>-7,51%</b>
05		<b>Komunikace</b>													
9	56333	VOZOVKOVÉ VRSTVY ZE ŠTĚRKODRTI	M2	60,000	84,000	84,000	0,000	164,00	9 840,00	13 776,00	0,00	0,00	13 776,00	0,00	0,00%
10	567306	VRSTVY PRO OBNOVU A OPRAVY Z RECYKL MATERIÁLU	M3	9,000	9,000	9,000	0,000	470,00	4 230,00	4 230,00	0,00	0,00	4 230,00	0,00	0,00%
05		<b>Komunikace</b>							<b>14 070,00</b>	<b>18 006,00</b>	<b>0,00</b>	<b>0,00</b>	<b>18 006,00</b>	<b>0,00</b>	<b>0,00%</b>
08		<b>Potrubi</b>													
11	87315	POTR. Z TRUB PE TLAK SVAR DN DO 50MM (2")	M	53,000	63,000	51,830	-11,170	1 369,00	72 557,00	86 247,00	-15 291,73	0,00	70 955,27	-15 291,73	-17,73%
12	87327	POTRUBÍ Z TRUB TLAK SVAR DN DO 100MM	M	7,000	7,000	7,000	0,000	1 866,00	13 062,00	13 062,00	0,00	0,00	13 062,00	0,00	0,00%
13	87633	CHRÁNIČKY Z TRUB PLAST DN DO 150MM	M	16,500	16,500	16,500	0,000	1 617,00	26 680,50	26 680,50	0,00	0,00	26 680,50	0,00	0,00%
14	87827	NASUNUTÍ PLAST TRUB DN DO 100MM DO CHRÁNIČKY	M	16,500	16,500	16,500	0,000	1 369,00	22 588,50	22 588,50	0,00	0,00	22 588,50	0,00	0,00%
15	899308	DOPLŇKY NA PLYN POTRUBÍ - SIGNALIZAČNÍ VODIČ	M	60,000	90,000	78,830	-11,170	18,00	1 080,00	1 620,00	-201,06	0,00	1 418,94	-201,06	-12,41%
16	899309	DOPLŇKY NA POTRUBÍ - VYŠTRAŽNÁ FÓLIE	M	60,000	90,000	78,830	-11,170	13,00	780,00	1 170,00	-145,21	0,00	1 024,79	-145,21	-12,41%
17	899611	TLAKOVÉ ZKOUŠKY POTRUBÍ DN DO 80MM	M	53,000	84,000	72,830	-11,170	31,00	1 643,00	2 604,00	-346,27	0,00	2 257,73	-346,27	-13,30%
18	899621	TLAKOVÉ ZKOUŠKY POTRUBÍ DN DO 100MM	M	7,000	7,000	7,000	0,000	49,00	343,00	343,00	0,00	0,00	343,00	0,00	0,00%
19	899901	PŘEPOJENÍ PŘÍPOJEK	KS	4,000	9,000	9,000	0,000	6 666,00	26 664,00	59 994,00	0,00	0,00	59 994,00	0,00	0,00%
20	900 R 002	HZS - nezměřitelné práce (práce RWE na propojích)	HZS	12,000	21,000	21,000	0,000	855,00	10 260,00	17 955,00	0,00	0,00	17 955,00	0,00	0,00%
21	900 R 003	HZS - nezměřitelné práce (zkoušky v rámci mont. prací)	HZS	6,000	12,000	12,000	0,000	425,00	2 550,00	5 100,00	0,00	0,00	5 100,00	0,00	0,00%
22	900 R 004	HZS - revize	HZS	10,000	16,500	16,500	0,000	581,00	5 810,00	9 586,50	0,00	0,00	9 586,50	0,00	0,00%
08		<b>Potrubi</b>							<b>184 018,00</b>	<b>246 950,50</b>	<b>-15 984,27</b>	<b>0,00</b>	<b>230 966,23</b>	<b>-15 984,27</b>	<b>-6,47%</b>
09		<b>Ostatní práce</b>													
23	96931	VYBOURÁNÍ POTRUBÍ DN DO 50MM PLYNOVÝCH	M	10,000	38,000	38,000	0,000	92,00	920,00	3 496,00	0,00	0,00	3 496,00	0,00	0,00%
24	96932	VYBOURÁNÍ POTRUBÍ DN DO 100MM PLYNOVÝCH	M	16,000	16,000	16,000	0,000	131,00	2 096,00	2 096,00	0,00	0,00	2 096,00	0,00	0,00%

1	2	3	4	5	6	7	8	9	10	11	12	13	14
Poř. č. položky	Kód položky	Název položky	m.j.	Množství ve Smlouvě	Množství ve dřívějším ZBV	Množství ve Změně	Cena za m.j. v Kč	Cena celkem ve Smlouvě v Kč	Cena celkem v dřívějším ZBV	Změny záporné v Kč	Změny kladné v Kč	Rozdíl cen celkem v Kč	Rozdíl cen celkem v %
25	96941	PROPLACH PLYN POTRUBÍ DN DO 50MM VZDUCHEM NEBO INERT PLYNEM	M	10,000	38,000	38,000	0,000	35,000	1 330,00	0,00	0,00	1 330,00	0,00%
26	96942	PROPLACH PLYN POTRUBÍ DN DO 100MM VZDUCHEM NEBO INERT PLYNEM	M	16,000	16,000	16,000	0,000	45,000	720,00	0,00	0,00	720,00	0,00%
	09	Ostatní práce						4 086,00	7 642,00	0,00	0,00	7 642,00	0,00%
	999	Nové položky											
501	567326	VRSTVY PRO OBNOVU A OPRAVY Z RECYKLOVANÉHO MATERIÁLU TL DO 100MM	M2	0,000	24,000	24,000	0,000	59,000	1 416,00	0,00	0,00	1 416,00	0,00%
502	86627	CHRÁNIČKY Z TRUB OCELOVÝCH DN DO 100MM	M	0,000	2,400	2,400	0,000	1 369,00	3 285,60	0,00	0,00	3 285,60	0,00%
503	87814	NASUNUTÍ PLAST TRUB DN DO 40MM DO CHRÁNIČKY	M	0,000	2,400	2,400	0,000	622,00	1 492,80	0,00	0,00	1 492,80	0,00%
504	891815	NAVRTÁVACÍ PASY DN DO 50MM (PŘÍPOJKOVÁ PE TVAROVKA PRO PE 32, 40, 50, 63)	KS	0,000	3,000	3,000	0,000	6 221,00	18 663,00	0,00	0,00	18 663,00	0,00%
505	87314	POTR. Z TRUB PE TLAK SVAR DN DO 40MM (6/4")	M	0,000	16,500	16,500	0,000	1 245,00	20 542,50	0,00	0,00	20 542,50	0,00%
506	87626	CHRÁNIČKY Z TRUB PLAST DN DO 80MM (PE 90)	M	0,000	14,500	14,500	0,000	622,00	9 019,00	0,00	0,00	9 019,00	0,00%
507	87815	NASUNUTÍ PLAST TRUB DN DO 50MM DO CHRÁNIČKY	M	0,000	14,500	14,500	0,000	622,00	9 019,00	0,00	0,00	9 019,00	0,00%
508	891114	ŠOUPÁTKA DN DO 45MM (PE KK DN 50 + ZS)	KS	0,000	1,000	1,000	0,000	13 062,00	13 062,00	0,00	0,00	13 062,00	0,00%
509	624451	ÚPRAVA POVRCHŮ VNĚJŠ KONSTR ZDĚNÝCH OMÍT CEMENT BEZ VLOŽKY	M2	0,000	3,600	3,600	0,000	622,00	2 239,20	0,00	0,00	2 239,20	0,00%
510	723145	VNITŘNÍ PLYNOVOD Z OCELI HLADKÝCH TRUB DN DO 50MM	M	0,000	1,000	1,000	0,000	1 369,00	1 369,00	0,00	0,00	1 369,00	0,00%
511	72321.3	PLYNOVODNÍ ARMATURY - KK 5/4"	KS	0,000	2,000	2,000	0,000	809,00	1 618,00	0,00	0,00	1 618,00	0,00%
512	72321.8	PLYNOVODNÍ ARMATURY - REGULÁTOR B25	KS	0,000	1,000	1,000	0,000	6 221,00	6 221,00	0,00	0,00	6 221,00	0,00%
513	72321.9	PLYNOVODNÍ ARMATURY - REGULÁTOR B40	KS	0,000	1,000	1,000	0,000	8 086,00	8 086,00	0,00	0,00	8 086,00	0,00%
514	899304	DOPLŇKY NA PLYN POTRUBÍ - PILŘ (SKŘÍŇ) HUP	KS	0,000	2,000	2,000	0,000	10 574,00	21 148,00	0,00	0,00	21 148,00	0,00%
515	96813	VYSEKÁNÍ OTVORŮ, KAPES, RÝH V CIHEL ZDIVU	M3	0,000	0,390	0,390	0,000	1 587,00	618,93	0,00	0,00	618,93	0,00%
516	87326	POTRUBÍ Z TRUB PLAST TLAK SVAR DN DO 80MM	M	0,000	3,500	3,500	0,000	1 742,00	6 097,00	0,00	0,00	6 097,00	0,00%
	999	Nové položky											
		<b>Celkem</b>						<b>313 681,60</b>	<b>535 840,17</b>	<b>-26 452,57</b>	<b>0,00</b>	<b>509 387,60</b>	<b>-4,94%</b>

501	567326	VRSTVY PRO OBNOVU A OPRAVY Z RECYKLOVANÉHO MATERIÁLU TL DO 100MM	M2	cenová hladina:	pol.č. 12, SO 500.11.01
502	86627	CHRÁNIČKY Z TRUB OCELOVÝCH DN DO 100MM	M	cenová hladina:	pol.č. 16, SO 500.11.10
503	87814	NASUNUTÍ PLAST TRUB DN DO 40MM DO CHRÁNIČKY	M	cenová hladina:	pol.č. 17, SO 500.11.10
504	891815	NAVRTÁVACÍ PASY DN DO 50MM (PŘÍPOJKOVÁ PE TVAROVKA PRO PE 32, 40, 50, 63)	KS	cenová hladina:	pol.č. 19, SO 500.11.10
505	87314	POTR. Z TRUB PE TLAK SVAR DN DO 40MM (6/4")	M	cenová hladina:	pol.č. 14, SO 500.11.10
506	87626	CHRÁNIČKY Z TRUB PLAST DN DO 80MM (PE 90)	M	cenová hladina:	pol.č. 14, SO 500.20.10
507	87815	NASUNUTÍ PLAST TRUB DN DO 50MM DO CHRÁNIČKY	M	cenová hladina:	pol.č. 15, SO 500.20.10
508	891114	ŠOUPÁTKA DN DO 45MM (PE KK DN 50 + ZS)	KS	cenová hladina:	pol.č. 16, SO 500.20.10
509	624451	ÚPRAVA POVRCHŮ VNĚJŠ KONSTR ZDĚNÝCH OMÍT CEMENT BEZ VLOŽKY	M2	cenová hladina:	pol.č. 1, SO 500.20.20-37
510	723145	VNITŘNÍ PLYNOVOD Z OCELI HLADKÝCH TRUB DN DO 50MM	M	cenová hladina:	pol.č. 4, SO 500.20.20-37
511	72321.3	PLYNOVODNÍ ARMATURY - KK 5/4"	KS	cenová hladina:	pol.č. 7, SO 500.20.20-37
512	72321.8	PLYNOVODNÍ ARMATURY - REGULÁTOR B25	KS	cenová hladina:	pol.č. 11, SO 500.20.20-37

Por. č. pol.	Kód položky	Název položky	m.j.	Množství ve Smlouvě	Množství ve dřívější ZBV	Množství ve Změně	Množství ve rozdílu	Cena za m.j. v Kč	Cena celkem ve Smlouvě v Kč	Cena celkem v dřívějších ZBV	Změny záporné v Kč	Změny kladné v Kč	Cena celkem ve Změně v Kč	Rozdíl cen celkem v Kč	Rozdíl cen celkem v %
1	2	3	4	5	6	7	8	9	10	11	12	13	14		
513	72321.9	PLYNOVODNÍ ARMATURY - REGULÁTOR B40	KS	cenová hladina:		pol.č. 12, SO 500.20.20-37									
514	899304	DOPLŇKY NA PLYN POTRUBÍ - PILÍŘ (SKŘÍŇ) HUP	KS	cenová hladina:		pol.č. 15, SO 500.20.20-37									
515	96813	VYSEKÁNÍ OTVORŮ, KAPES, RÝH V CIHEL ZDIVU	M3	cenová hladina:		pol.č. 18, SO 500.20.20-37									
516	87326	POTRUBÍ Z TRUB PLÁST TLAK SVAŘ DN DO 80MM	M	cenová hladina:		pol.č. 11, SO 500.20.11									

Za Zhotovitele:

Datum:

27.3.2020

Za Objednatatele:

Datum:

27.0

## Rozpis ocenění Změn položek - pro ZBV číslo: 3/61.1

Evidenční číslo a název stavby: Tramvaj Plotní - soubor staveb - etapa 2-4

Číslo a název SO/PS: SO 500.10.10 STL přípojky Dorných, 1.část

Číslo a název rozpočtu: B.2.1.6 Poplatky za uložení na skládku

## ZMĚNA SOUHRNÝ PRACÍ (SO/PS)

č. SO 500.10.10/2

## Skupina Změn: 1

Poř. č. 1	Katalogové číslo 2	Název položky 3	m.j. 4	Množství ve Smlouvě 5	Množství dřívější ZBV 6	Množství ve Změně 7	Cena za m.j. v Kč 8	Cena celkem ve Smlouvě v Kč 9	Cena celkem v dřívějších ZBV 10	Změny záporné v Kč 11	Cena celkem ve Změně v Kč 12	Rozdíl cen celkem v Kč 13	Rozdíl cen celkem v % 14
1	17 05 04	výkopová zemina čistá (zemina 1-3) -10,053*1,6	t	86,400	113,216	-16,085	110,00	9 504,00	12 453,76	-1 769,35	10 684,41	-1 769,35	-14,21%
1a	17 05 04	výkopová zemina (překročení limitních hodnot uložení na skládku)	t	0,000		0,000		0,00		0,00	0,00	0,00	
2	17 05 03	zemina kontam. ropnými látkami (biodegradace) - skládka	t	0,000		0,000		0,00		0,00	0,00	0,00	
3	17 05 08	šterk čistý	t	37,800	37,800	37,800	80,00	3 024,00	3 024,00	0,00	3 024,00	0,00	0,00%
4	17 05 07	šterk kontam. ropnými látkami - biodegradace	t	0,000		0,000		0,00		0,00	0,00	0,00	
5	17 05 07	lokálně zneč. šterk (výhybky) / skládka	t	0,000		0,000		0,00		0,00	0,00	0,00	
6	17 01 07	stavební a demoliční suť (stavební hmoty na bázi přírodních materiálů)	t	0,000		0,000		0,00		0,00	0,00	0,00	
7	17 09 04	směsné stavební a demoliční odpady (z interiéru budov)	t	0,000		0,000		0,00		0,00	0,00	0,00	
8	17 01 01	beton z demolic objektů, základů TV	t	0,000		0,000		0,00		0,00	0,00	0,00	
9	17 01 06	úločky betonu znečištěné škodlivinami	t	0,000		0,000		0,00		0,00	0,00	0,00	
10	17 01 06	kontaminovaná stavební suť a betony z demolic	t	0,000		0,000		0,00		0,00	0,00	0,00	
11	17 03 02	vybouraný asf.beton (demolice vozovky)	t	48,000	18,000	18,000	230,00	4 140,00	4 140,00	0,00	4 140,00	0,00	0,00%
12	17 02 01	dřevo po stav.použití, z demolic	t	0,000		0,000		0,00		0,00	0,00	0,00	
13	17 09 02	stavební suť a zemina s PCB	t	0,000		0,000		0,00		0,00	0,00	0,00	
14	02 01 03	smýcené stromy a keře	t	0,000		0,000		0,00		0,00	0,00	0,00	
15	17 02 04	železniční pražce dřevěné	t	0,000		0,000		0,00		0,00	0,00	0,00	
16	17 01 01	železniční pražce betonové	t	0,000		0,000		0,00		0,00	0,00	0,00	
17	17 01 01	kůly a sloupy betonové	t	0,000		0,000		0,00		0,00	0,00	0,00	
18	17 02 04	kůly a sloupy dřevěné	t	0,000		0,000		0,00		0,00	0,00	0,00	
19	17 04 04	mmostnice - podlahy z ocelových mostů	t	0,000		0,000		0,00		0,00	0,00	0,00	
20	17 04 05	železný šrot - konstrukce,kolejnice	t	0,241	0,241	0,241	-500,00	-120,50	-120,50	0,00	-120,50	0,00	0,00%
21	12 01 01	piliny ze železných kovů	t	0,000		0,000		0,00		0,00	0,00	0,00	
22	12 01 03	piliny z neželezných kovů	t	0,000		0,000		0,00		0,00	0,00	0,00	
23	17 04 07	šrot neželezných kovů	t	0,000		0,000		0,00		0,00	0,00	0,00	
24	17 04 09	výhybky znečištěné mazadly	t	0,000		0,000		0,00		0,00	0,00	0,00	
25	17 04 02	odpad hliníku	t	0,000		0,000		0,00		0,00	0,00	0,00	
26	17 04 01	odpad mědi a jejích slitin	t	0,000		0,000		0,00		0,00	0,00	0,00	
27	17 04 11	zbytky kabelů vodičů	t	0,000		0,000		0,00		0,00	0,00	0,00	
28	17 03 01	dehtové izolace proti vlhku	t	0,053	0,053	0,053	1 200,00	63,60	63,60	0,00	63,60	0,00	0,00%
29	17 03 02	asf.stavební nátěry	t	0,000		0,000		0,00		0,00	0,00	0,00	
30	08 01 11	odpadní nátěr:hmoty	kg	0,000		0,000		0,00		0,00	0,00	0,00	
31	08 01 17	odpadní řadidla, zbytky	kg	0,000		0,000		0,00		0,00	0,00	0,00	
32	08 01 17	staré nátěr. hmoty + písek z otryskání	t	0,000		0,000		0,00		0,00	0,00	0,00	
33	15 01 10	obaly od nátěrových hmot	t	0,000		0,000		0,00		0,00	0,00	0,00	
34	15 01 02	obaly plastové	t	0,000		0,000		0,00		0,00	0,00	0,00	
35	15 01 01	obaly dřevěné	t	0,000		0,000		0,00		0,00	0,00	0,00	
36	15 01 03	obaly papírové	t	0,000		0,000		0,00		0,00	0,00	0,00	
37	16 02 14	transformátory bez PCB	kg	0,000		0,000		0,00		0,00	0,00	0,00	
38	16 02 14	likvidované sděl. + zab.zar.	t	0,000		0,000		0,00		0,00	0,00	0,00	
39	16 02 14	ostatní vyřazené zařízení	t	0,000		0,000		0,00		0,00	0,00	0,00	

Poř. č. pol.	Katalogové číslo	Název položky	m.j.	Množství ve Smlouvě	Množství dřívější ZBV	Množství ve Změně	Množství rozdílů	Cena za m.j. v Kč	Cena celkem ve Smlouvě v Kč	Cena celkem v dřívějších ZBV	Změny záporné v Kč	Změny kladné v Kč	Cena celkem ve Změně v Kč	Rozdíl cen celkem v Kč	Rozdíl cen celkem v %
1	2	3	4	5	6	7	8	9	10	11	12	13	14		
40	16 06 01	olověné akumulátory	t	0,000		0,000		0,00	0,00		0,00	0,00	0,00	0,00	
41	16 06 02	Ni-Cd akumulátory	t	0,000		0,000		0,00	0,00		0,00	0,00	0,00	0,00	
42	17 01 03	izolátory porcelánové	t	0,000		0,000		0,00	0,00		0,00	0,00	0,00	0,00	
43	17 01 03	odpojovače-ocel, porcelán 100 kg	t	0,000		0,000		0,00	0,00		0,00	0,00	0,00	0,00	
44	07 02 99	pryžové podložky	t	0,000		0,000		0,00	0,00		0,00	0,00	0,00	0,00	
45	17 02 03	PE podložky	t	0,000		0,000		0,00	0,00		0,00	0,00	0,00	0,00	
46	17 06 05	stavební materiály s obsahem azbestu	t	0,000		0,000		0,00	0,00		0,00	0,00	0,00	0,00	
47	17 02 04	rámy oken se skleněnou výplní	t	0,000		0,000		0,00	0,00		0,00	0,00	0,00	0,00	
48	02 01 03	pařezy	t	0,000		0,000		0,00	0,00		0,00	0,00	0,00	0,00	
								16 611,10	-1 769,35	19 560,86	0,00	0,00	17 791,51	-1 769,35	-9,05%

Za Zhotov

Datum: 27. 3. 2020

Za Objednatele:

Datum:

27. 03. 2020



PŘEHLED ZAŘAZENÍ ZMĚN DO SKUPIN (údaje v Kč bez DPH)

Název a evidenční číslo Stavby: Tramvaj Plotní - soubor staveb - etapa 2-4

1	Přijátá smluvní částka bez rezervy a DPH	1 197 447 545,43
2=1+19+20	Aktuální smluvní částka (cena stavby)	1 190 398 975,45
3=(2/1)*100	Procento změny Přijáté smluvní částky	99,41%
4=(24/1)*100	Sledování vyhrazených změn (Skupina 1)	0,01%
5=(27/1)*100	Sledování záměny položek (Skupina 2)	-0,01%
41=(19/1)*100	Sledování limitu 15 % pro podstatnou změnu pro změny záporné dle § 15, odst. (5), písm. b)	4,42%

6=30+34	Suma Změn kladných a Změn záporných Skupiny 3 a Skupiny 4	-4 776 629,75
7=(6/1)*100	Sledování limitu 30 % - součet Skupiny 3 a Skupiny 4	-0,40%
8=1*100	Zákonný limit 30 % pro Skupinu 3 a Skupinu 4	359 234 263,63 Kč

bez ABS

9=(31/1)*100	Sledování limitu 50 % Skupina 3	6,99%
10=(35/1)*100	Sledování limitu 50 % Skupina 4	0,00%
11=1*100	Zákonný limit 50 % pro Skupinu 3 a Skupinu 4	598 723 772,72 Kč

12=(39/1)*100	Sledování limitu 15 %	0,32%
13=39	Sledování limitu 149 224 000 Kč	3 843 618,42 Kč
14=149224000:39	Zbývá do limitu	145 380 381,58

Skupiny změn

		- 1 -						- 2 -			- 3 -				- 4 -				- 5 -				- 6 -		
		Vyhrazená změna (Doměrky)						Záměna položek (Započítávání)			Nepředvidanost				Nezbytnost				Změny de minimis				Smluvní kompenzační nároky		
SO	ZBV	Investor	Název SO/PS / předmět Změny	Změny záporné (zadávat se znaménkem minus)	Změny kladné	Hodnota ZBV	Změny záporné (zadávat se znaménkem minus)	Změny kladné	Suma Změn záporných a Změn kladných	Změny záporné (zadávat se znaménkem minus)	Změny kladné	Suma Změn záporných a Změn kladných	Změny záporné (zadávat se znaménkem minus)	Změny kladné	Suma Změn záporných a Změn kladných	Suma abs. hodnot Změn záporných a Změn kladných	Změny záporné (zadávat se znaménkem minus)	Změny kladné	Suma Změn záporných a Změn kladných	Suma abs.hodnot Změn záporných a Změn kladných	Změny záporné (zadávat se znaménkem minus)	Změny kladné	limit 15 %	Suma abs. hodnot Změn záporných a Změn kladných	Změny kladné
16	17	18		19=22+25+28+32+36	20=23+26+29+33+37+40	21=19+20	22	23	24=22+23	25	26	27=25+26	28	29	30=28+29	31=28+29	32	33	34=32+33	35=32+33	36=(39/1)*100	37	38=(39/1)*100	39=(36+37)	40
				- 52 876 808,68	45 828 039,00	- 7 048 769,68	- 28 221,92	191 604,21	163 382,29	- 5 531 808,48	5 439 492,70	- 92 315,78	- 44 232 028,78	39 455 399,93	- 4 776 629,75	83 687 427,81	0,00	0,00	0,00	0,00	- 3 084 550,70	759 067,72	0,32%	3 843 618,42	0,00

Poznámka: Formulář má informativní charakter a zobrazuje stav k datu předložení Evidenčního listu vyhrazené změny, Evidenčního listu smluvních kompenzačních nároků či Změnového listu ke schválení.



## TECHNICKÁ ZPRÁVA

**Zakázka:** Tramvaj Plotní – soubor staveb – etapa 2-4  
C.5 Inženýrské sítě, plynovody  
SO 500.10 Dornych, I. část  
číslo stavby: 8800083857

**Číslo zakázky:** 14/2018

**Lokalita:** Území se nachází na ulici Dornych k. ú. Komárov

**Souřadnicový systém:**  
JTSK.

**Výškový systém:**  
Bpv.

**Pracovní postup:**

Zaměření proběhlo v září a říjnu 2018.

Polohové a výškové zaměření vycházelo z bodů měřické sítě. Prvky zaměřovaných skutečností jsou vztaženy k bodům sítě.

Délka zaměřeného hlavního řadu činí 338,11m a délka přípojek 78,83m.

**Kancelářské práce:**

Zpracovatelské práce byly provedeny podle předpisu "Zaměření plynárenského zařízení a vyhotovení digitální technické mapy v jeho okolí" na PC v programech Groma a Micro-Station PowerDraft. Zvolená metoda a kvalita dosažených výsledků měření splňují požadavky bývalé 3. třídy přesnosti dané ČSN 013410.

**Přístroje:**

Totální stanice Sokkia SET 530R

V Brně 5. 10. 2018




## Seznam souřadnic a výšek bodů PPBP

Akce: Tramvaj Plotní - soubor staveb - etapa 2-4  
C.5 Inženýrské sítě, plynovody  
SO 500.10 Dornych, I. část  
číslo stavby: 8800083857

Souřadnicový systém: JTSK

Výškový systém: Bpv

č.b.	Y	X	Z	popis
5002	597345.446	1162550.267	202.292	štítek
5004	597339.440	1162544.573	202.901	štítek
5005	597338.778	1162436.535	201.973	štítek
5006	597380.674	1162390.539	201.995	štítek
5007	597422.016	1162449.060	201.998	štítek
5008	597411.807	1162507.930	201.979	štítek
5101	597355.153	1162349.455	201.930	štítek
5102	597348.493	1162305.345	202.052	štítek
5103	597334.182	1162231.024	202.114	štítek

 



## Seznam souřadnic a výšek bodů plynovodu


Akce: Tramvaj Plotní - soubor staveb - etapa 2-4  
C.5 Inženýrské sítě, plynovody  
SO 500.10 Dornych, I. část  
číslo stavby: 8800083857

Souřadnicový systém: JTSK

Výškový systém: Bpv

č.b.	Y	X	Z	popis
133	597355.653	1162570.339	197.570	ochranná trubka
134	597355.870	1162554.340	197.470	ochranná trubka
135	597355.990	1162551.690	198.060	křížení
136	597355.860	1162538.260	197.760	hlavní řad
138	597356.420	1162494.080	197.840	hlavní řad
140	597355.590	1162473.290	197.940	hlavní řad
141	597356.140	1162472.990	197.920	ochranná trubka
144	597356.970	1162488.100	197.800	hlavní řad
145	597357.040	1162484.760	197.740	hlavní řad
146	597356.790	1162481.820	197.690	hlavní řad
147	597366.489	1162466.742	197.830	ochranná trubka
148	597366.866	1162466.518	197.810	hlavní řad
149	597363.510	1162442.909	197.610	hlavní řad
150	597361.821	1162433.184	197.820	hlavní řad
152	597359.762	1162424.458	197.930	hlavní řad
153	597358.425	1162416.892	197.820	hlavní řad
155	597365.189	1162454.720	197.710	hlavní řad
162	597356.004	1162520.685	197.760	hlavní řad
163	597355.047	1162395.299	197.610	hlavní řad
164	597351.025	1162364.677	197.710	hlavní řad
165	597356.062	1162508.500	197.830	přípojka
166	597349.978	1162508.320	198.120	zemní uzávěr
167	597355.946	1162532.870	197.680	přípojka
168	597347.059	1162532.590	197.953	přepojení přípojky
169	597347.222	1162532.656	198.155	křížení elektro
170	597347.447	1162532.668	198.174	křížení elektro
171	597355.427	1162586.908	197.670	hlavní řad
172	597353.976	1162587.776	198.066	křížení drenáž
173	597353.125	1162383.373	197.460	hlavní řad
174	597352.626	1162379.443	197.560	hlavní řad
175	597349.424	1162349.914	197.850	ochranná trubka
176	597346.584	1162323.785	197.660	ochranná trubka
177	597346.416	1162322.101	197.589	hlavní řad
178	597357.736	1162412.530	197.770	přípojka
179	597357.360	1162412.612	197.560	ochranná trubka
180	597342.980	1162414.861	197.640	ochranná trubka
181	597346.460	1162532.565	197.960	stávající přípojka
189	597340.218	1162415.201	197.911	zemní uzávěr
190	597344.320	1162630.600	198.386	stávající řad
192	597344.065	1162593.357	198.126	hlavní řad
193	597344.532	1162592.468	197.734	hlavní řad
194	597342.589	1162605.579	198.302	hlavní řad
195	597340.823	1162623.131	198.247	hlavní řad

205	597346.883	1162351.178	197.740	stávající přípojka
206	597349.494	1162350.556	197.761	přípojka
207	597347.439	1162350.856	197.606	přípojka
208	597347.477	1162351.095	197.727	přepojení přípojky
209	597345.470	1162312.337	197.479	hlavní řad
210	597345.406	1162311.609	197.489	ŠOUPĚ TRASA
220	597349.825	1162311.770	197.570	hlavní řad
221	597350.244	1162311.884	197.719	hlavní řad
222	597351.109	1162311.765	197.814	napojení na st. řad
230	597344.232	1162626.961	198.321	hlavní řad
231	597344.230	1162627.670	198.323	napojení na st. řad
349	597343.417	1162443.331	197.660	přípojka
350	597341.041	1162443.381	197.700	přípojka
351	597341.062	1162444.403	197.750	zemní uzávěr
352	597356.081	1162476.783	197.840	přípojka
353	597342.551	1162476.327	198.130	přípojka
396	597360.731	1162427.945	197.830	chránička
397	597360.076	1162425.549	197.870	chránička
398	597360.589	1162427.426	197.870	čichačka
399	597357.004	1162407.460	197.770	čichačka
400	597357.073	1162407.942	197.750	chránička
401	597356.601	1162404.935	197.700	chránička
402	597352.356	1162376.949	197.530	chránička
403	597352.137	1162374.928	197.610	chránička
404	597352.315	1162376.567	197.580	čichačka
405	597342.468	1162477.000	198.160	HUP
406	597343.550	1162476.361	198.150	ochranná trubka
407	597355.082	1162476.749	197.860	ochranná trubka
408	597344.417	1162443.310	197.680	ochranná trubka
409	597362.510	1162442.930	197.630	ochranná trubka
501	597353.668	1162359.886	198.036	HUP
502	597354.917	1162379.174	198.259	přípojka
503	597354.666	1162379.164	197.935	přípojka
504	597354.039	1162379.235	197.819	přípojka
505	597355.556	1162379.113	198.300	HUP
506	597350.542	1162360.225	197.730	přípojka

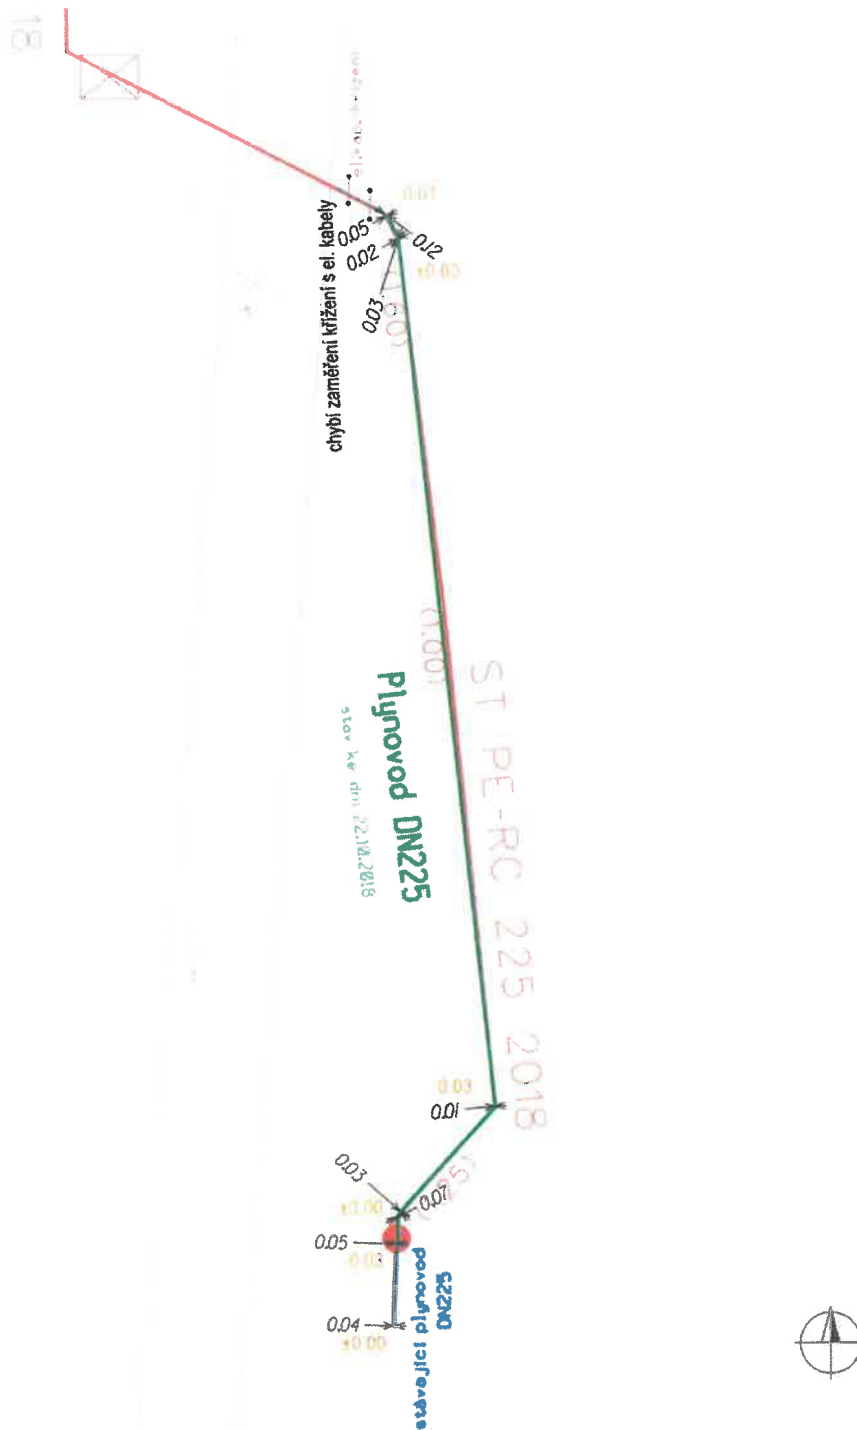


- Legenda:**
- zaměření geodeta zhotovitele (GKS)-plynovod
  - kontrolní zaměření geodeta objednatele (BKOM)-plynovod
  - odchytky mezi jednotlivými zaměřeními - polohová
  - výšková
- —  
 0,00 → ←  
 0,01


**Poznámka:** Podrobné body trasy vedení plynovodu byly zaměřeny na vrchu potrubí.

SOUŘADNICOVÝ SYSTÉM S-JTSK

VÝŠKOVÝ SYSTÉM BPV

ZAMĚŘIL	VYPRACOVAL	OVĚŘIL	 <b>Brněnské komunikace a.s.</b> Renesánská třída 787/1a 639 00 Bno, Štýřice	
			FORMÁT	1 x A4
<b>Tramvaj Plotní - soubor staveb - etapa 2-4</b> <b>SO 500.10.01STL Plynovod PE225 - Dornych 1.část</b> <b>Situace skutečného provedení plynovodu</b>			DATUM	listopad 2018
			STUPEŇ	ZAMĚŘENÍ
			ARCH.ČÍSLO	19/2018
			ZAK.ČÍSLO	19/2018
Měřický náčrt - porovnání geodetických zaměření			MĚŘITKO	PŘÍLOHA
			<b>1:250</b>	<b>3.1</b>

chybný popis materiálu chrániček?

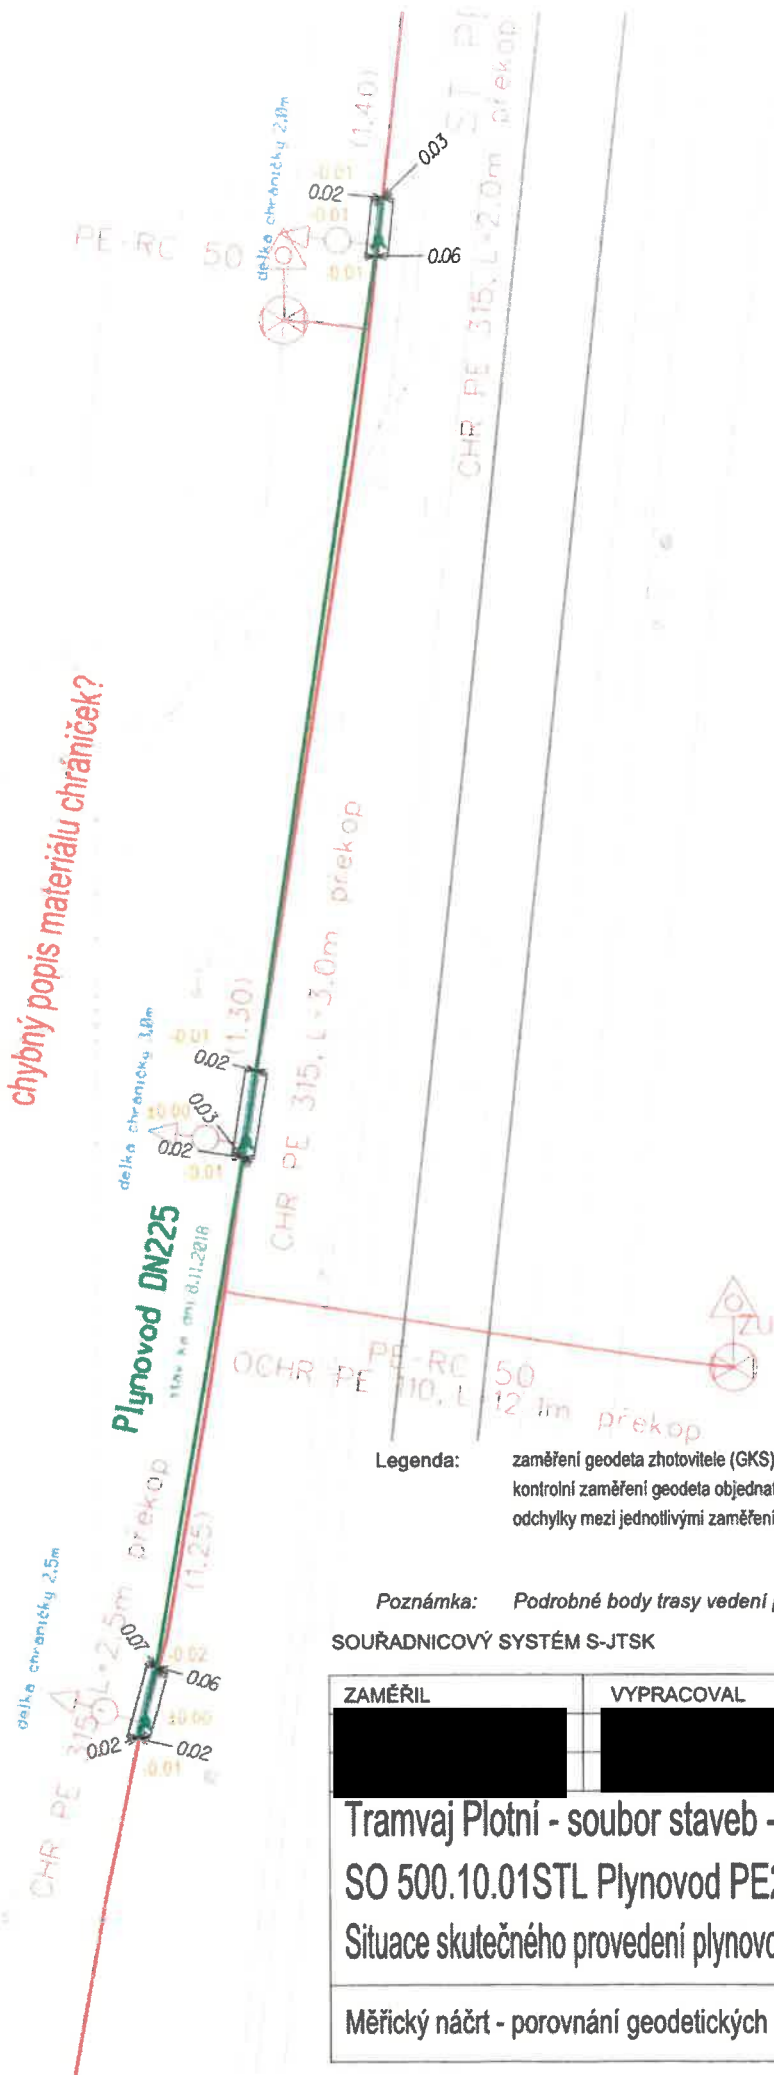

**Legenda:**  
 zaměření geodeta zhotovitele (GKS)-plynovod  
 kontrolní zaměření geodeta objednatele (BKOM)-plynovod  
 odchylky mezi jednotlivými zaměřeními - polohová  
 - výšková

— CHR PE 315  
 — délka chráničky 2,5m  
 0,10 →←  
 0,01

**Poznámka:** Podrobné body trasy vedení plynovodu byly zaměřeny na vrchu potrubí.

SOUŘADNICOVÝ SYSTÉM S-JTSK

VÝŠKOVÝ SYSTÉM BPV

ZAMĚŘIL	VYPRACOVAL	OVĚŘIL	Brněnské komunikace a.s. Renneská třída 787/1a 639 00 Brno, Štýřice	
			FORMÁT	1 x A4
Tramvaj Plotní - soubor staveb - etapa 2-4 SO 500.10.01STL Plynovod PE225 - Dornych 1.část Situace skutečného provedení plynovodu			DATUM	listopad 2018
			STUPEŇ	ZAMĚŘENÍ
			ARCH.ČÍSLO	19/2018
			ZAK.ČÍSLO	19/2018
			MĚŘÍTKO	PŘÍLOHA
Měřický náčrt - porovnání geodetických zaměření			1:250	3.2