


Příloha č. 1 - původní rozmístění příček

30
SPOL. MÍSTN.
S 5 OBJ.

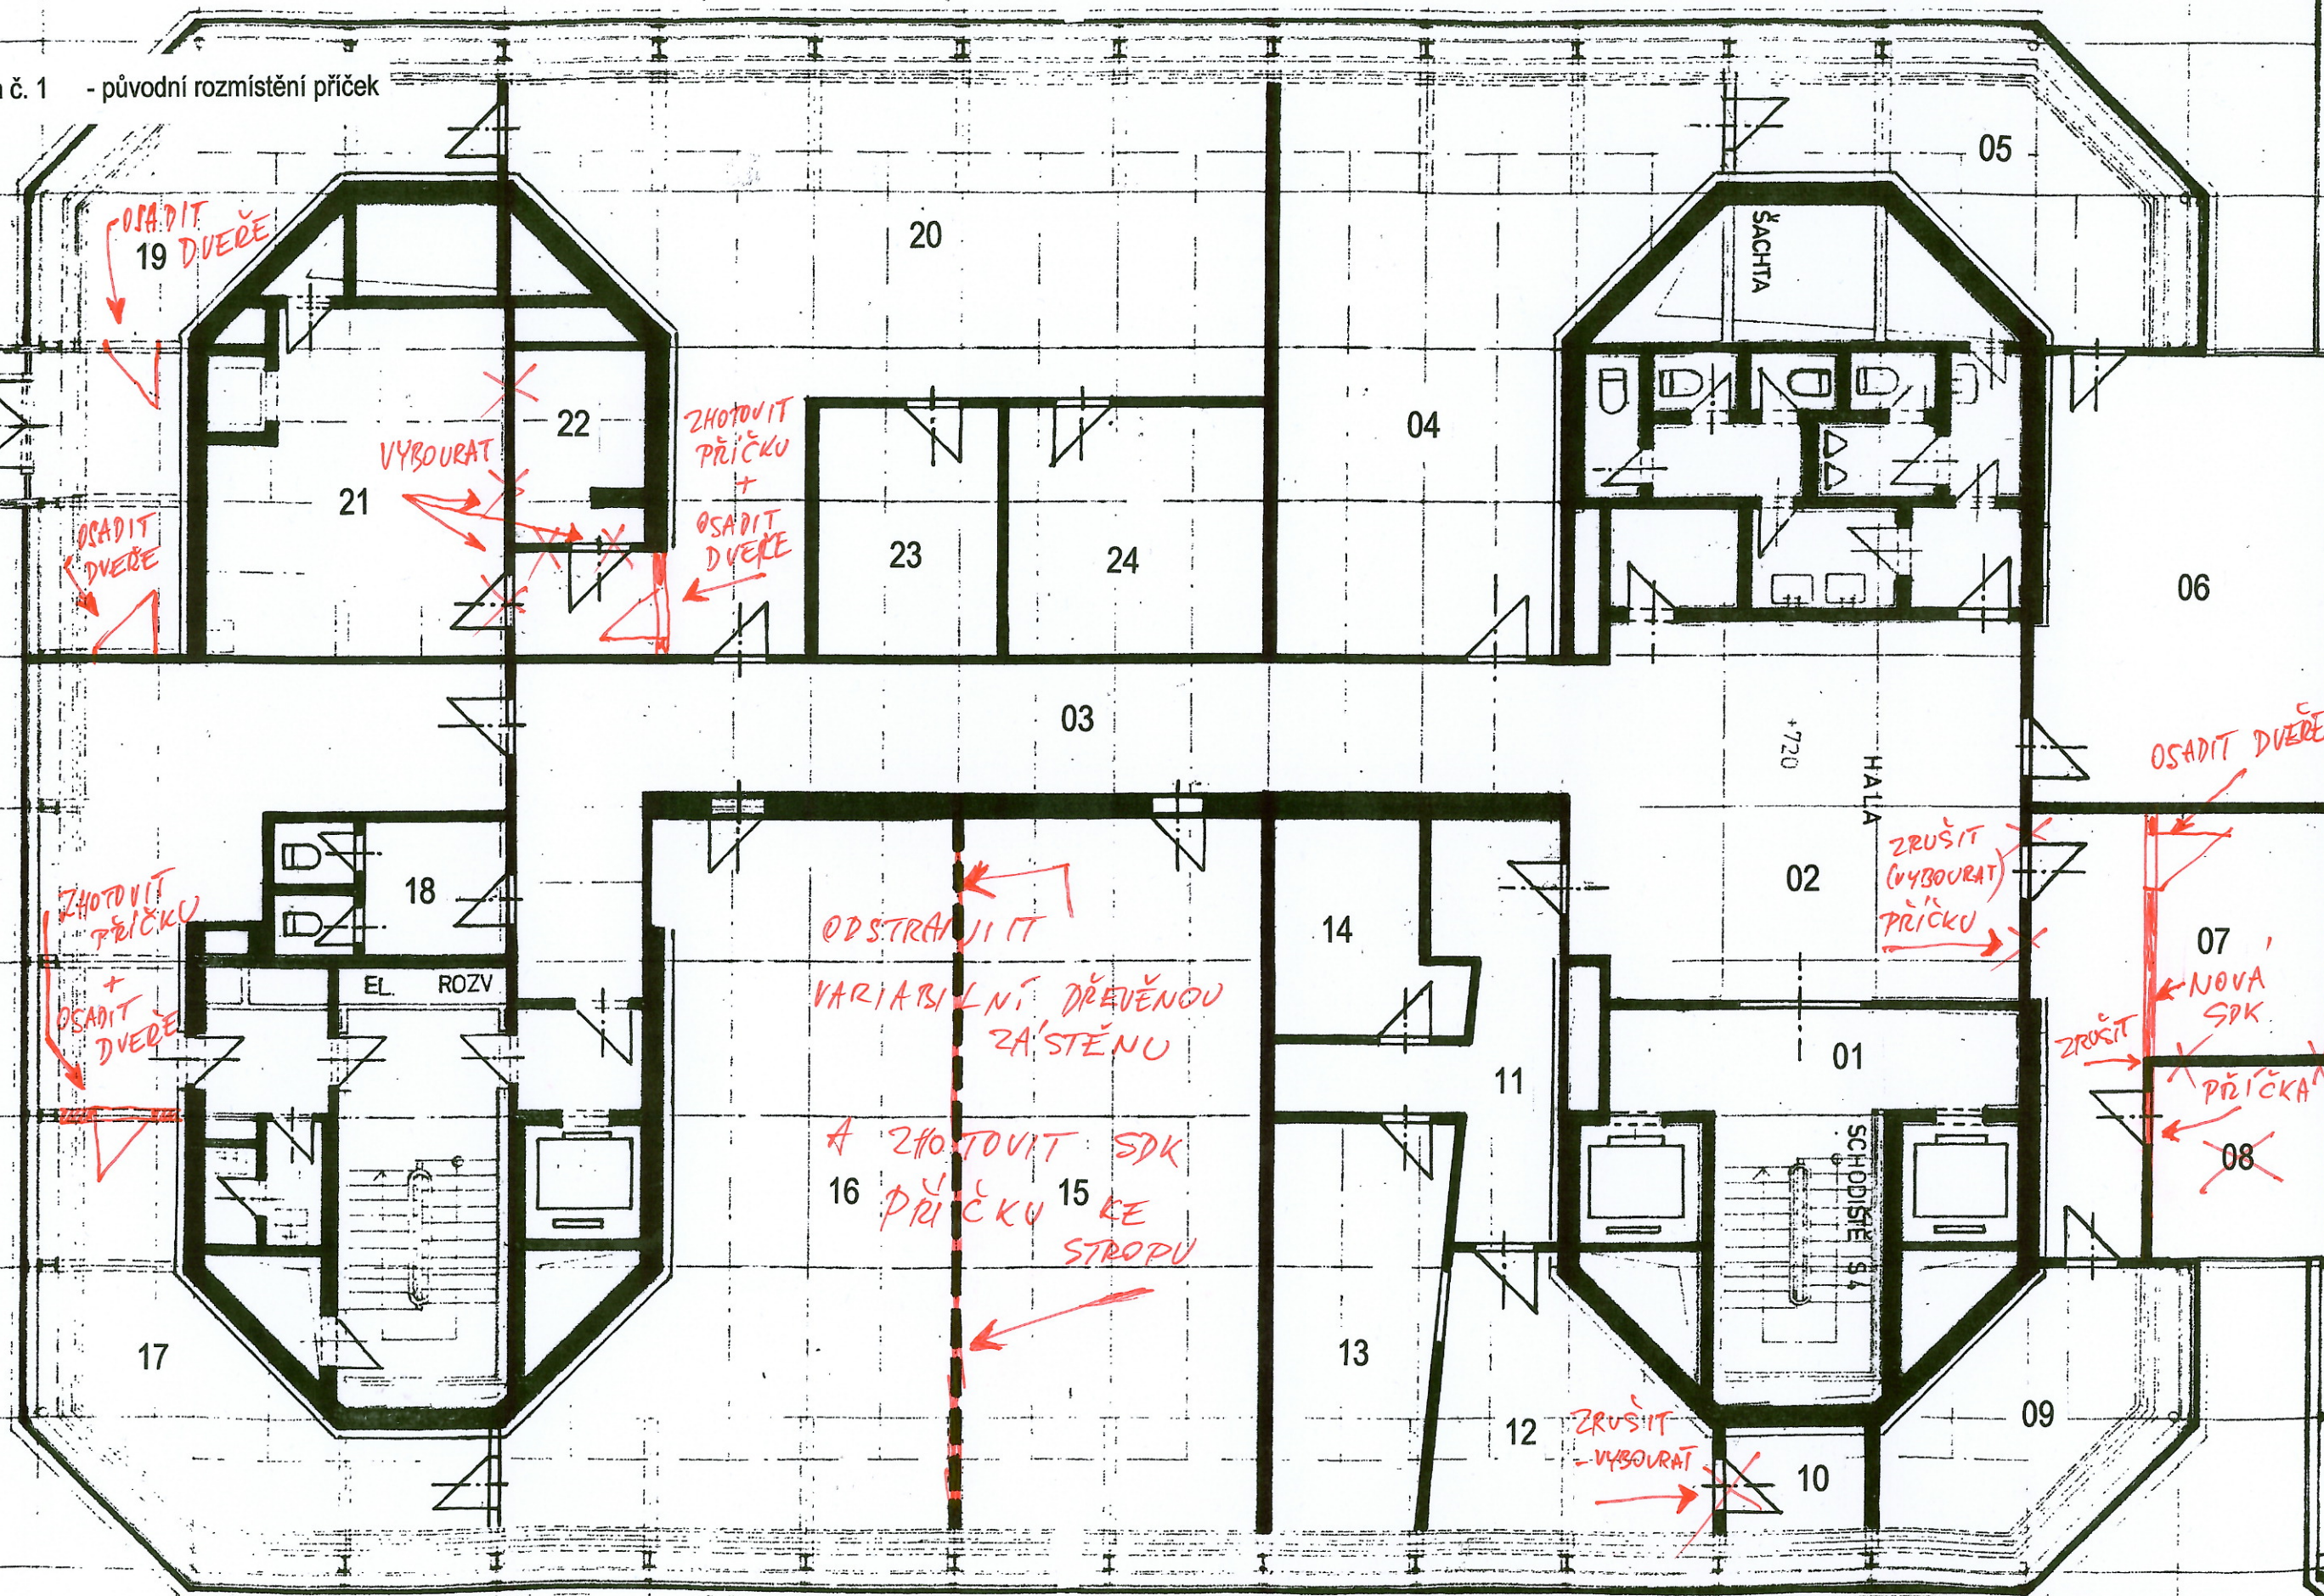

Skutečné provedení stavební části objektu č.p. 1435

Zakreslil: Z.Macháček	Podpis: <i>[Signature]</i>	Formát výkresu: A 3	Datum: 06 / 2015
Půdorys místnosti 3. n.p.		číslo výkr. : 01/2015	M: 1:100