


Příloha č. 2 - nové rozmístění příček

30
SPOLU MOST
S-S-OBJ.

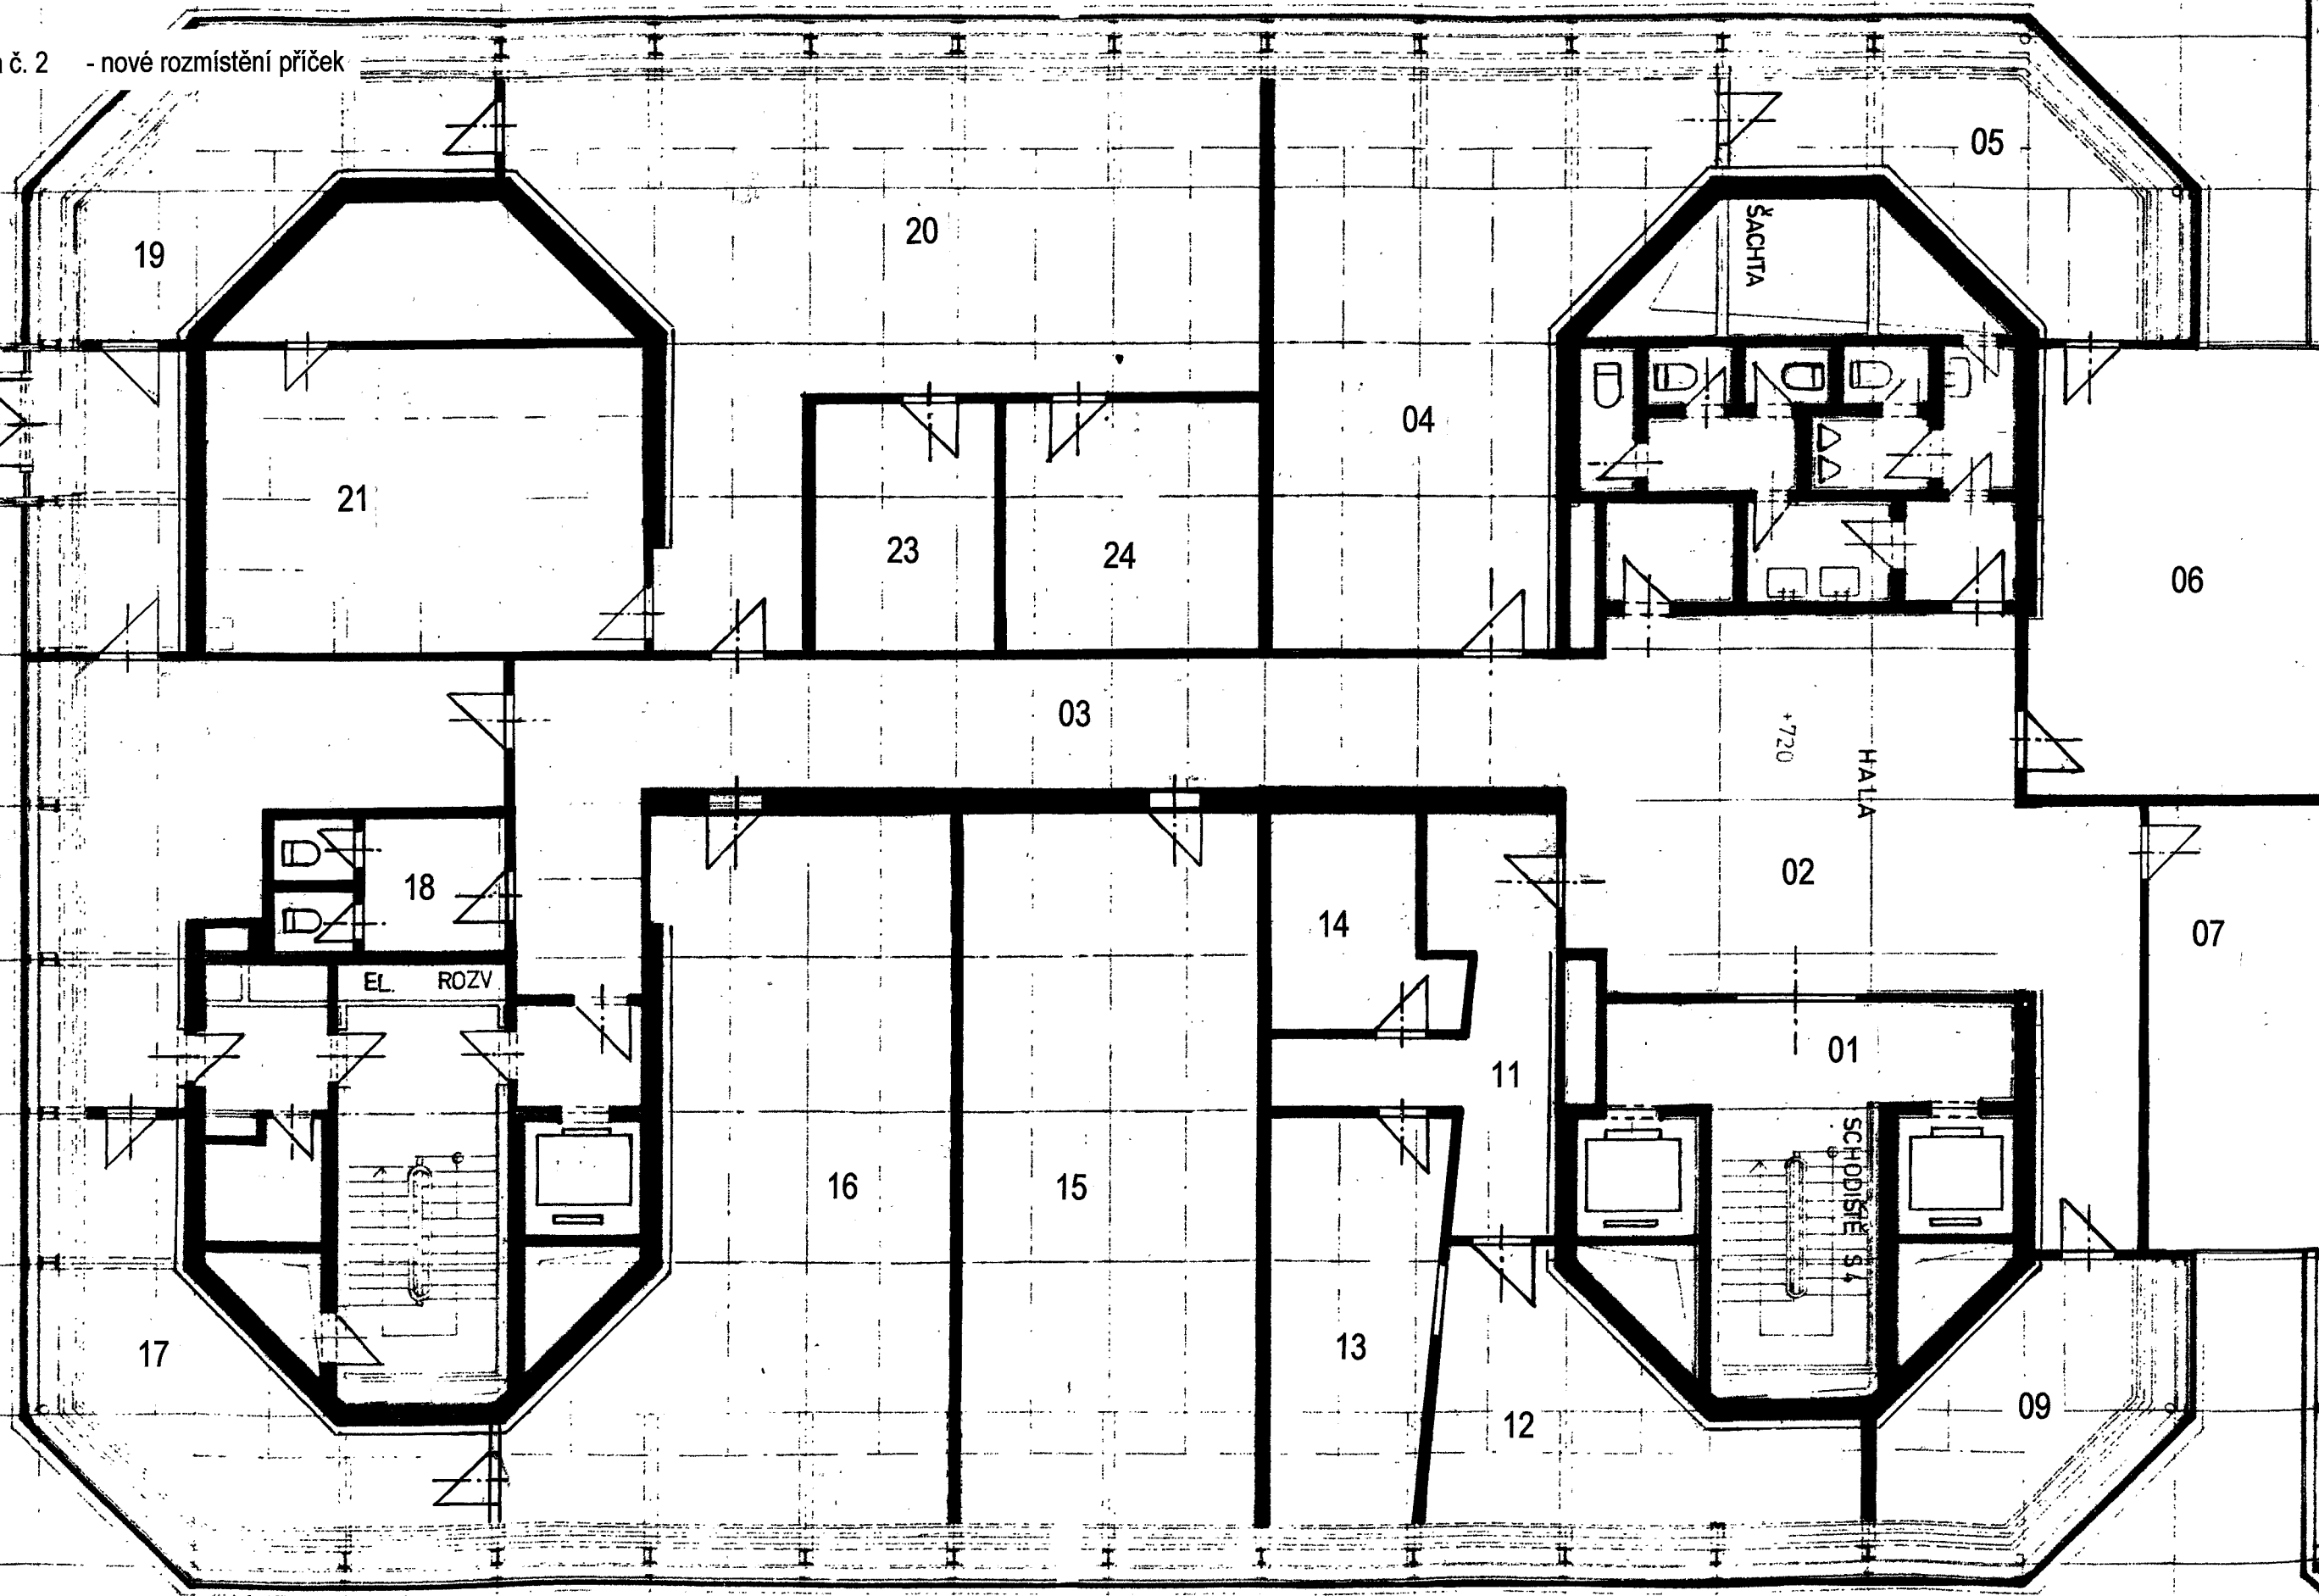

Skutečné provedení stavební části PB ND - objektu č. 3 , č.p. 1435			
Zakreslil: Z.Macháček	Podpis: <i>Z. Macháček</i>	Formát výkresu: A 3	Datum: 08 / 2016
Půdorys místností 3. n.p.			číslo výkr. : 03/2016