



# Číslo stavby:56961

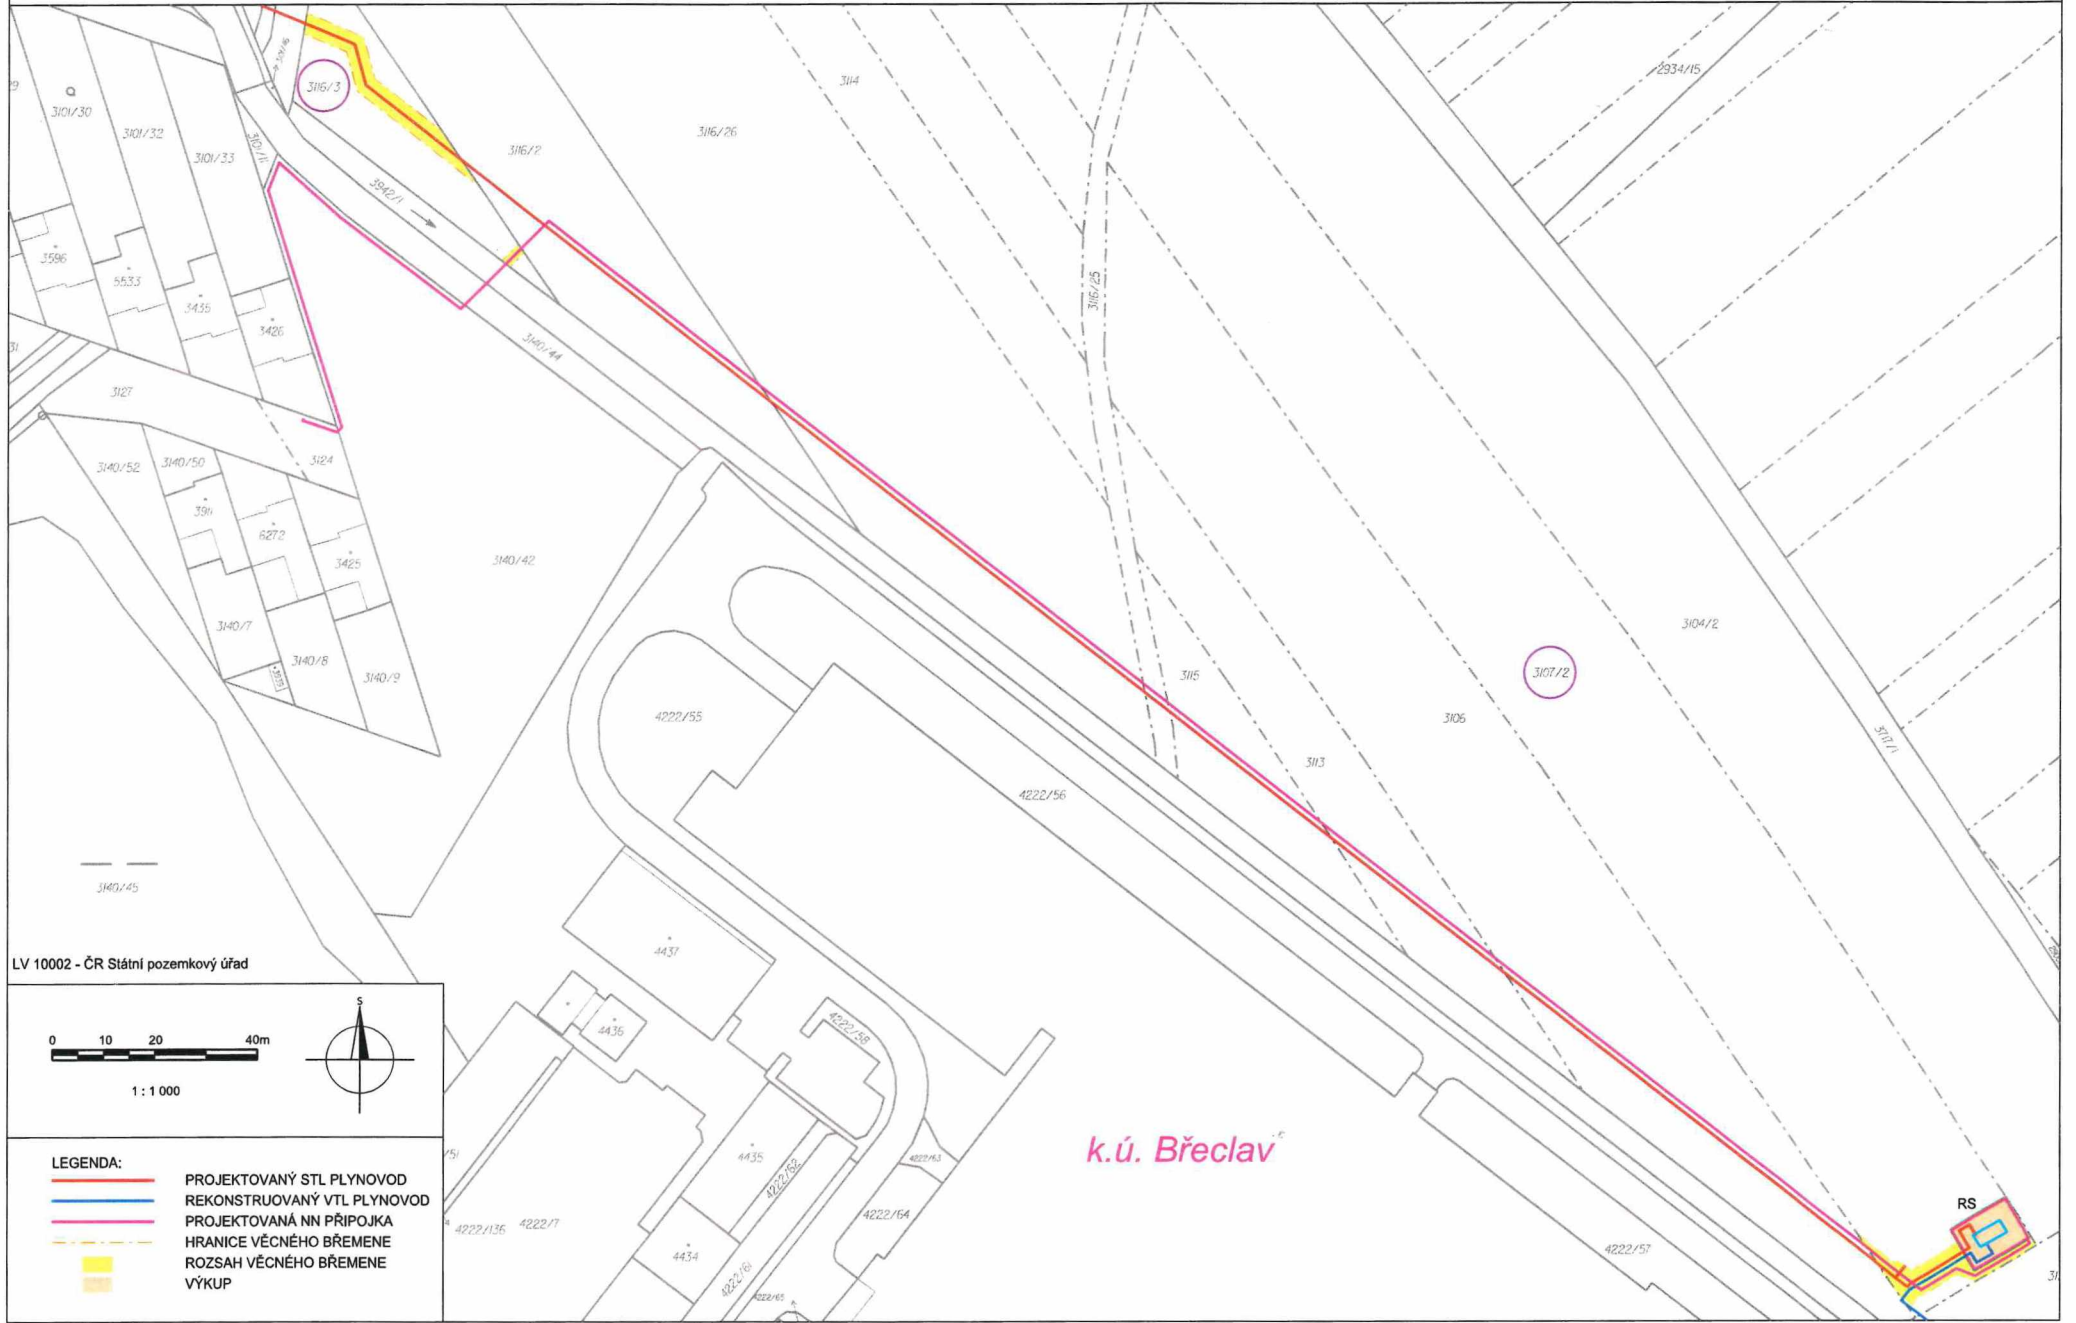

LV 10002 - ČR Státní pozemkový úřad

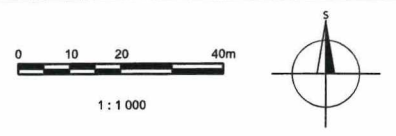

1 : 1 000

- LEGENDA:**
- PROJEKTOVANÝ STL PLYNOVOD
  - REKONSTRUOVANÝ VTL PLYNOVOD
  - PROJEKTOVANÁ NN PŘÍPOJKA
  - HRANICE VĚCNÉHO BŘEMENE
  - ROZSAH VĚCNÉHO BŘEMENE
  - VÝKUP

k.ú. Břeclav

RS