



UNIVERZITA KARLOVA
Farmaceutická fakulta
v Hradci Králové

Dodatek č. 3

(UKRUK/11200/2020)

ke Smlouvě o dílo ze dne 2.8.2018

uzavřené mezi

Univerzita Karlova

se sídlem: Ovocný trh 560/5, Praha 1, 116 36

IČ: 00216208

DIČ: CZ00216208

zastoupená: prof. MUDr. Tomášem Zimou, DrSc., rektorem

Farmaceutická fakulta v Hradci Králové

sídlo fakulty: Akademika Heyrovského 1203, 500 05 Hradec Králové 5

datová schránka: piyj9b4

(dále jen jako „objednatel“)

a

Bogle Architects s.r.o.

se sídlem: Revoluční 724/7, 110 00 Praha 1

IČ: 24818321

DIČ: CZ24818321

zapsaná: v obchodním rejstříku vedeném u Městského soudu v Praze, oddíl C, vložka 177122

zastoupená: XXX, jednatelkou

datová schránka: w4xyx8d

(dále jen „zhotovitel“)

(objednatel a zhotovitel dále společně také jen jako „smluvní strany“)

Smluvní strany se dohodly na uzavření tohoto Dodatku č. 3 (dále jen „**dodatek**“) ke Smlouvě o dílo ze dne 2.8.2018 ve znění Dodatku č. 1 ze dne 2.8.2018 a Dodatku č. 2 ze dne 28.8.2019 (dále jen „**smlouva**“).

Na základě tohoto dodatku se smlouva upravuje následovně:

1. Příloha č. 1 Dodatku č. 2 Grafické zobrazení dotčených pozemků se ruší a nahrazuje se přílohou novou Grafické zobrazení dotčených pozemků II., která reflektuje změnu tvaru pozemku p.č. 728, ostatní plocha, k.ú. Nový Hradec Králové.

Univerzita Karlova	6451
Přijato: 28.07.2020 v 12:59:50	Odbor
Č.j.: UKFaF/320678/2020	
Č.dop.:	Zprac.
Listů: 12 Příloh: 3	
Druh: písemné	





UNIVERZITA KARLOVA
Farmaceutická fakulta
v Hradci Králové

2. V Příloze č. 1 – specifikace Díla smlouvy se stávající text čl. I. písm. b) ruší a nahrazuje se textem novým následujícího znění:
- b) stavbu/soubor staveb (objektů) dopravní infrastruktury s tím, že Stavba MEPHARED2 bude na veřejnou dopravní infrastrukturu napojena sjezdem na silnici č. III/29810, v místě ulice Zborovská, dle grafického vymezení v Příloze č. 2 tohoto dodatku.
3. Ostatní ustanovení smlouvy zůstávají v platnosti.
4. Uveřejnění dodatku v registru smluv podle zákona č. 340/2015 Sb., v platném znění, zajistí do pěti pracovních dnů ode dne uzavření dodatku Objednatel.
5. Tento dodatek je vyhotoven ve čtyřech vyhotoveních, z nichž Objednatel obdrží tři vyhotovení a Zhotovitel jedno vyhotovení.
6. Tento dodatek nabývá platnosti dnem jeho podpisu zástupci obou smluvních stran, přičemž platí datum pozdějšího podpisu a účinnosti dnem uveřejnění v registru smluv dle odst. 4. tohoto dodatku.

Příloha č. 1 - Grafické zobrazení dotčených pozemků II.

Příloha č. 2 - Dopravní napojení Kampusu

V Praze dne _____ 2020

V Praze dne 22. 7. 2020

Univerzita Karlova

prof. MUDr. Tomáš Zima, DrSc.,
rektor


Bogle Architects s.r.o.

XXX
jednatelka




UNIVERZITA KARLOVA
Farmaceutická fakulta
v Hradci Králové

Příloha č. 1 Grafické zobrazení dotčených pozemků II

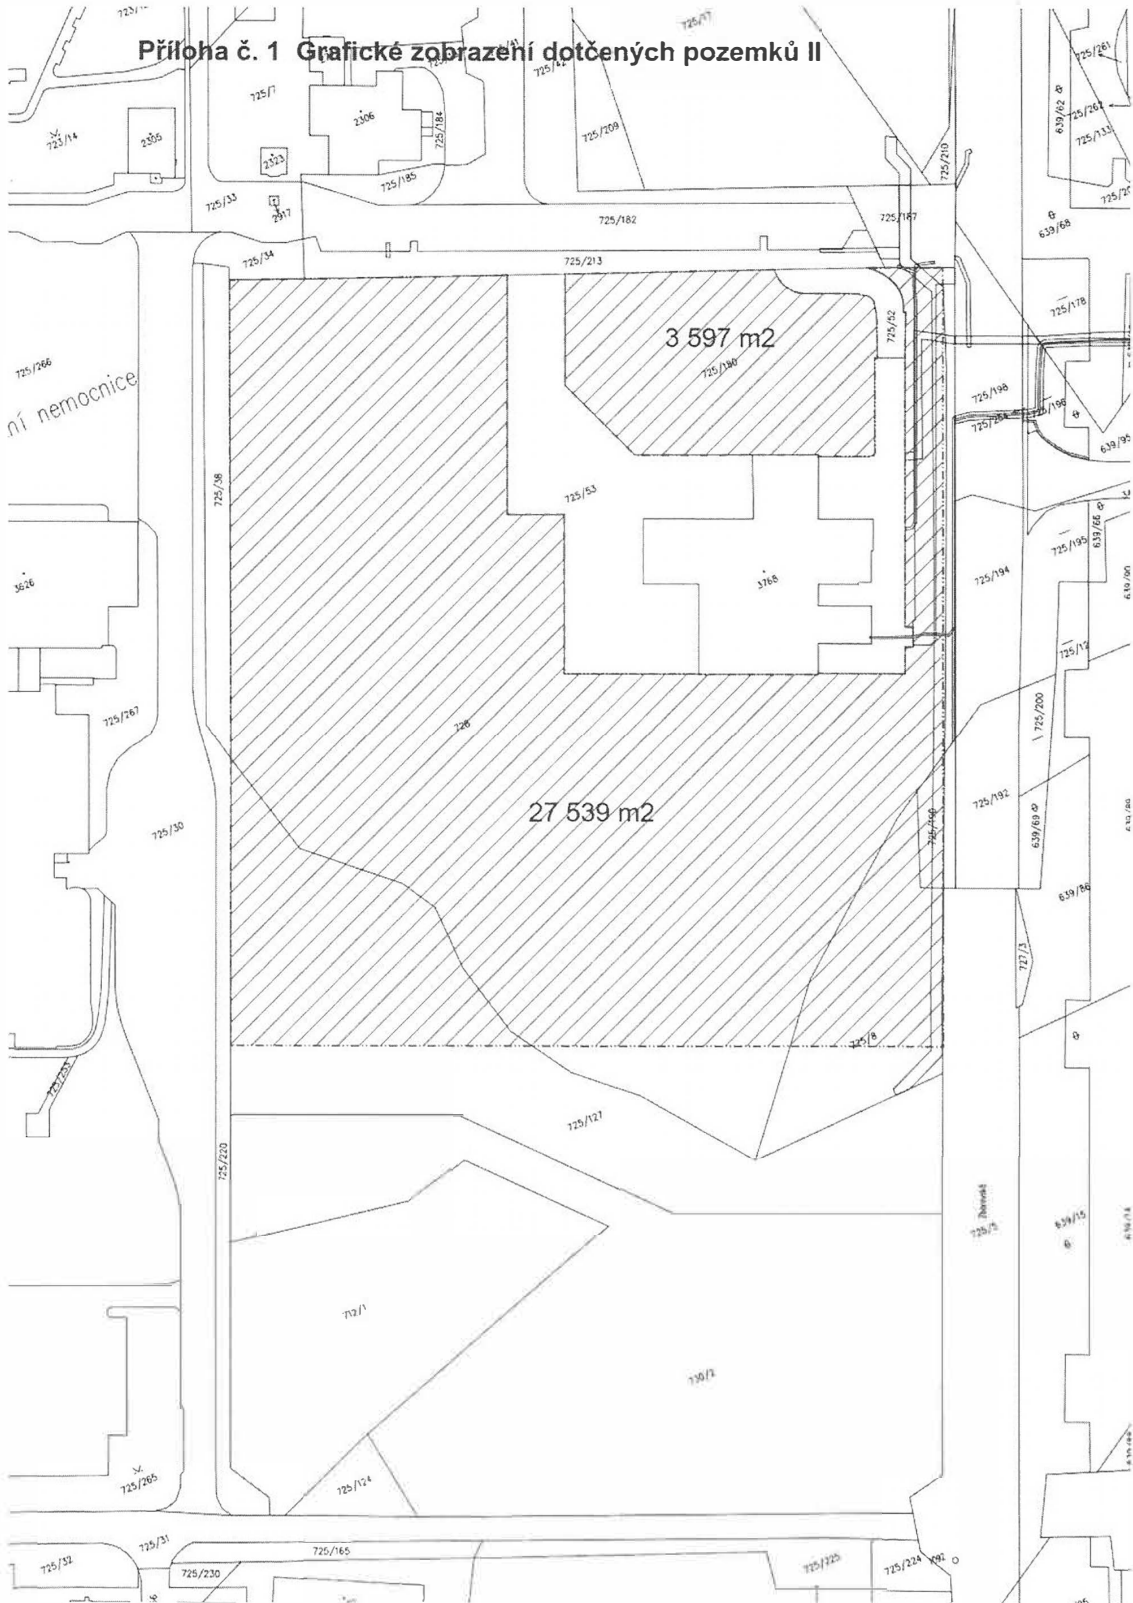

MĚŘÍTKO: 1:1000

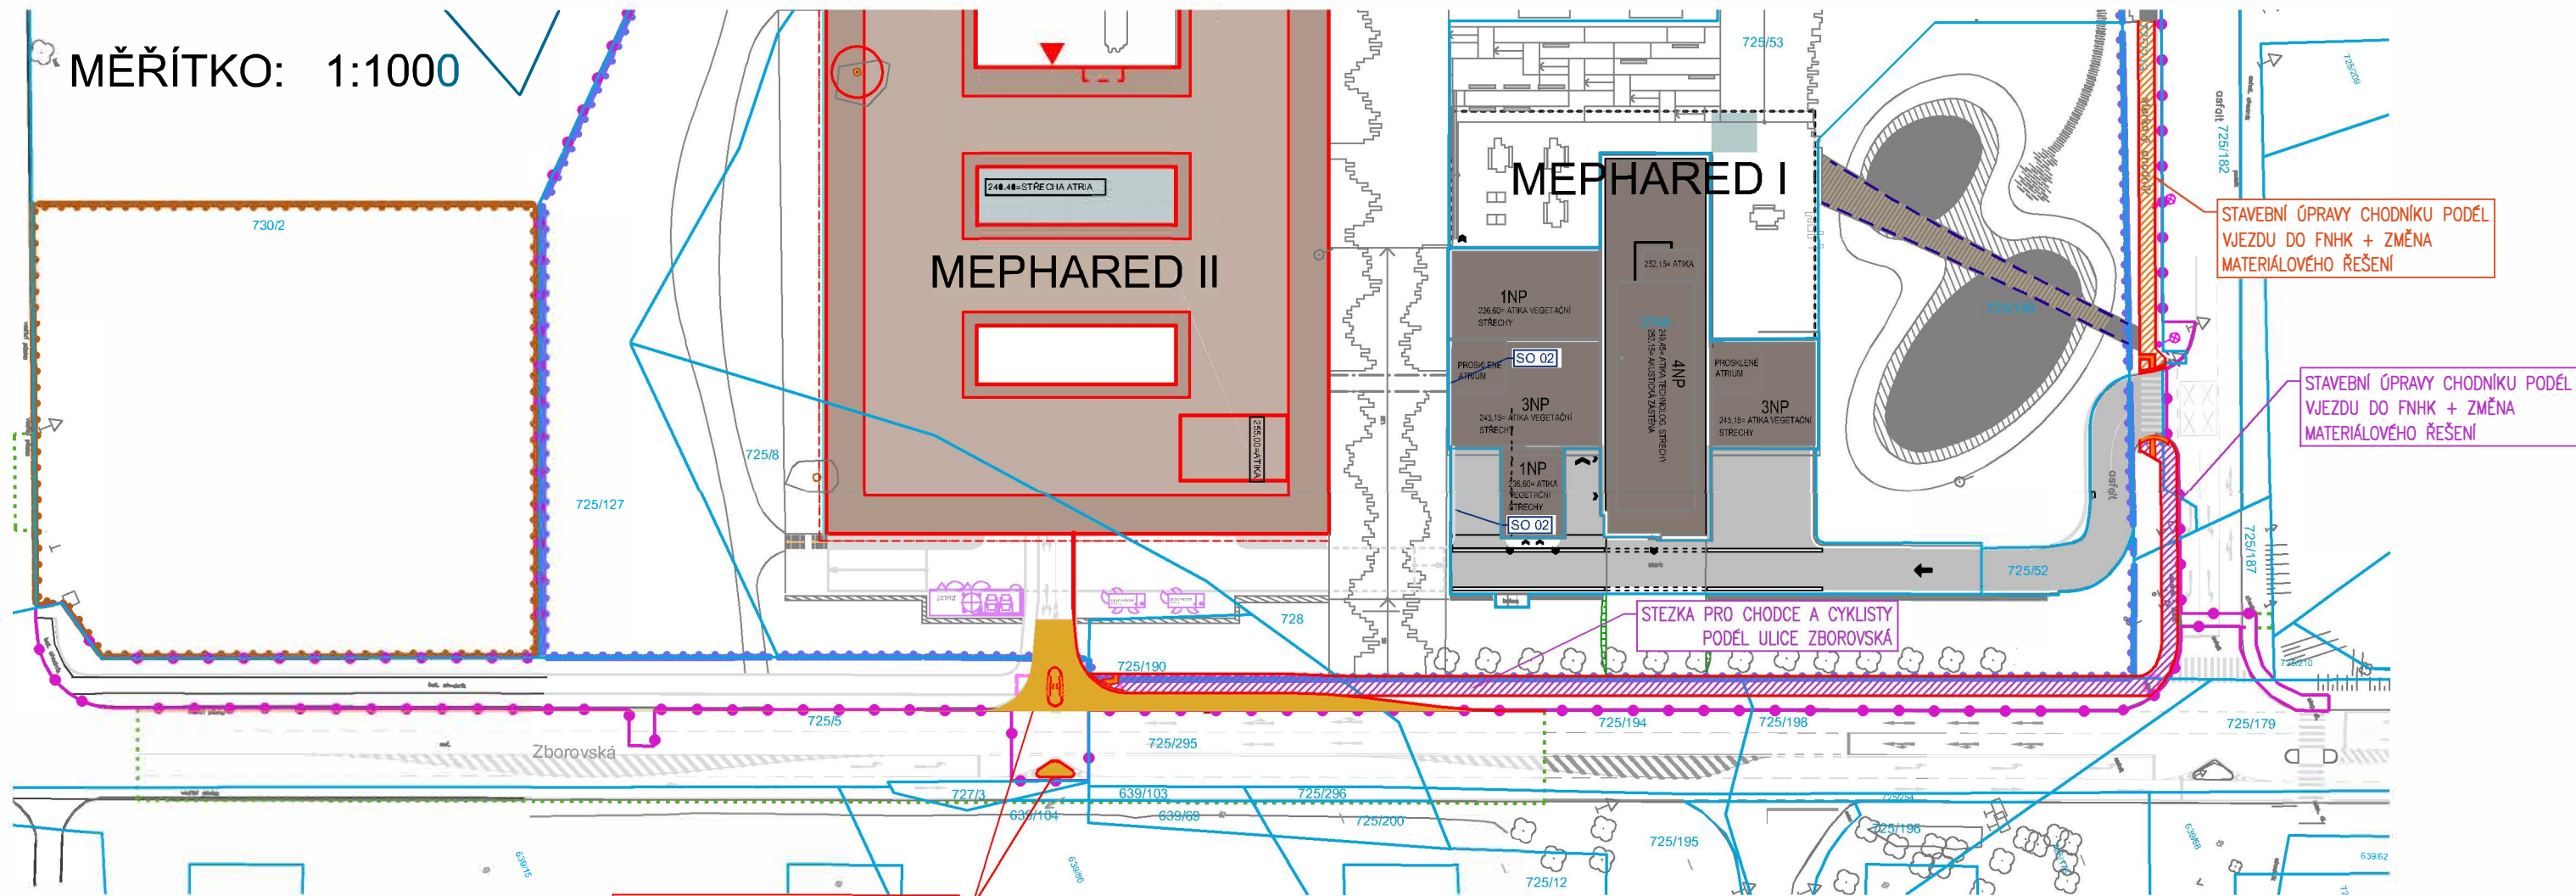

DOPRAVNÍ NAPOJENÍ OBJEKTU MEPHARED 2 A VYVOLANÉ STAVEBNÍ ÚPRAVY ul. Zborovská NA POZEMKU KHK

LEGENDA HRANIC

- 3768 HRANICE PARCEL DLE KATASTRU NEMOVITOSTÍ (VČ. ZMĚNY PRÁVNÍHO VZTAHU V-2022/2020)
- HRANICE POZEMKŮ INVESTORA (UNIVERZITA KARLOVA)
- HRANICE STAVEBNÍHO POZEMKU VYMEZENÉHO PRO UMÍSTĚNÍ STAVBY DLE ZMĚNY ÚR 2020
- DOČASNÝ ZÁBOR > 1ROK (ZAŘÍZENÍ STAVENIŠTĚ)
- DOČASNÝ ZÁBOR < 1ROK (BEZ UMÍSTĚNÍ STAVBY)

LEGENDA STAVEBNÍCH ÚPRAV

- DOPRAVNÍ ÚPRAVY NA ULICI ZBOROVSKÁ – ODBOČOVACÍ PRUH + DOPRAVNÍ OSTRŮVEK
- STEZKA PRO CHODCE A CYKLISTY PODĚL ULICE ZBOROVSKÁ
- ÚPRAVY CHODNÍKU PODĚL VJEZDU DO FNHK

VÝPIS DOPRAVNÍCH ÚPRAV NA OKOLNÍCH POZEMCÍCH						
POPIS	PLOCHA [m ²]	POZEMEK Č.	DRUH POZEMKU	VÝMĚRA [m ²]	LV	VLASTNICKÉ PRÁVO / PRÁVO HOSPODAŘENÍ S MAJETKEM
STEZKA PRO CHODCE A CYKLISTY PODĚL ULICE ZBOROVSKÁ	77	725/192	ostatní plocha	191	60000	ČR / Úřad pro zastupování státu ve věcech majetkových, Rašínovo nábřeží 390/42, Nové Město, 128 00 Praha 2
DOPRAVNÍ NAPOJENÍ OBJEKTU MEPHARED 2 A VYVOLANÉ STAVEBNÍ ÚPRAVY V ULICI ZBOROVSKÁ	126	725/192	ostatní plocha	191	60000	ČR / Úřad pro zastupování státu ve věcech majetkových, Rašínovo nábřeží 390/42, Nové Město, 128 00 Praha 2
DOPRAVNÍ NAPOJENÍ OBJEKTU MEPHARED 2 A VYVOLANÉ STAVEBNÍ ÚPRAVY V ULICI ZBOROVSKÁ	92	725/5	ostatní plocha	3968	29076	Královéhradecký kraj / Správa silnic Královéhradeckého kraje, Kutnohorská 59/23, Plačice, 500 04 Hradec Králové
STEZKA PRO CHODCE A CYKLISTY PODĚL ULICE ZBOROVSKÁ	160	725/194	ostatní plocha	941	1010	Fakultní nemocnice Hradec Králové, Sokolská 581, Nový Hradec Králové, 500 03 Hradec Králové
DOPRAVNÍ NAPOJENÍ OBJEKTU MEPHARED 2 A VYVOLANÉ STAVEBNÍ ÚPRAVY V ULICI ZBOROVSKÁ	17	725/194	ostatní plocha	941	1010	Fakultní nemocnice Hradec Králové, Sokolská 581, Nový Hradec Králové, 500 03 Hradec Králové
STEZKA PRO CHODCE A CYKLISTY PODĚL ULICE ZBOROVSKÁ	40	725/190	ostatní plocha	316	22015	Univerzita Karlova, Ovocný trh 560/5, Staré Město, 11000 Praha 1
DOPRAVNÍ NAPOJENÍ OBJEKTU MEPHARED 2 A VYVOLANÉ STAVEBNÍ ÚPRAVY V ULICI ZBOROVSKÁ	0,5	725/190	ostatní plocha	316	22015	Univerzita Karlova, Ovocný trh 560/5, Staré Město, 11000 Praha 1
STAVEBNÍ ÚPRAVY CHODNÍKU + ZMĚNA MATERIÁLOVÉHO ŘEŠENÍ	1	725/182	ostatní plocha	1805	1010	Fakultní nemocnice Hradec Králové, Sokolská 581, Nový Hradec Králové, 500 03 Hradec Králové
STAVEBNÍ ÚPRAVY CHODNÍKU + ZMĚNA MATERIÁLOVÉHO ŘEŠENÍ	140	725/213	ostatní plocha	964	1010	Fakultní nemocnice Hradec Králové, Sokolská 581, Nový Hradec Králové, 500 03 Hradec Králové
STAVEBNÍ ÚPRAVY CHODNÍKU + ZMĚNA MATERIÁLOVÉHO ŘEŠENÍ	19	725/182	ostatní plocha	1805	1010	Fakultní nemocnice Hradec Králové, Sokolská 581, Nový Hradec Králové, 500 03 Hradec Králové
STAVEBNÍ ÚPRAVY CHODNÍKU + ZMĚNA MATERIÁLOVÉHO ŘEŠENÍ	31	725/213	ostatní plocha	964	1010	Fakultní nemocnice Hradec Králové, Sokolská 581, Nový Hradec Králové, 500 03 Hradec Králové
STAVEBNÍ ÚPRAVY CHODNÍKU + ZMĚNA MATERIÁLOVÉHO ŘEŠENÍ	55	725/187	ostatní plocha	508	10001	Statutární město Hradec Králové, Československé armády 408/51, 500 03 Hradec Králové

MEPHARED II - HRADEC KRÁLOVÉ

DOPRAVNÍ NAPOJENÍ OBJEKTU MEPHARED 2 A VYVOLANÉ STAVEBNÍ ÚPRAVY ul. ZBOROVSKÁ

05.05.2020

