



7786/20

Smlouva opravňující provést stavbu na pozemku ve vlastnictví Kraje Vysočina

uzavřená podle ustanovení § 1746 zákona č. 89/2012 Sb., občanský zákoník, v platném znění, ve spojení s ustanovením § 184a zákona č. 183/2006 Sb., stavební zákon, v platném znění

mezi těmito účastníky:

Kraj Vysočina,
se sídlem v Jihlavě, Žižkova 57, 587 33 Jihlava
zastoupený hejtmánem kraje MUDr. Jiřím Běhounkem
k podpisu smlouvy pověřen Ing. Martin Kukla, náměstek hejtmána pro oblast ekonomiky a majetku
IČ: 708 90 749
DIČ: CZ70890749
na straně vlastníka dotčeného pozemku

a

Město Telč, se sídlem Náměstí Zachariáše z Hradce 10, 588 56 Telč
zastoupené starostou Mgr. Romanem Fabešem
IČ: 002 867 45
na straně investora

takto:

Článek I.

Kraj Vysočina je dle výpisu z LV 556 pro k. ú. Telč a obec Telč vlastníkem pozemku par. č. 7416/1 – ostatní plocha, silnice (dále jen „pozemek“).

Uvedený pozemek získal Kraj Vysočina na základě Rozhodnutí Ministerstva dopravy a spojů ČR č. j. 3796/01-9-KM ze dne 10. 9. 2001, vydaného v souladu se zákonem č. 157/2000 Sb., o přechodu některých věcí, práv a závazků z majetku ČR do majetku krajů. Zřizovací listinou ze dne 20. 12. 2001, Dodatkem č. 357 této zřizovací listiny a Rozhodnutím o sloučení organizace Kraje Vysočina ze dne 7. 11. 2006 jej předal k hospodaření do Krajské správy a údržby silnic Vysočiny, příspěvkové organizace Kraje Vysočina.

Město Telč je investorem stavby „Telč, přechod pro chodce na sil. II/406“. Touto stavbou bude dotčený mimo jiné i výše uvedený pozemek, jehož vlastníkem je Kraj Vysočina.

Článek II.

Usnesením 0828/15/2020/RK ze dne 5.5.2020 rozhodla Rada Kraje Vysočina vydat souhlas se stavebním záměrem „Telč, přechod pro chodce na sil. II/406“ a s dotčením pozemku, uvedeným v článku I. smlouvy, touto stavbou. Současně rozhodla a rozhodla uzavřít nepojmenovanou smlouvu mezi Krajem Vysočina a investorem stavby.

Výše uvedeným usnesením Rady Kraje Vysočina vzniklo investorovi právo provést uvedenou stavbu na pozemku par. č. 7416/1 v k. ú. Telč a obci Telč ve smyslu ustanovení § 184a zákona č. 183/2006 Sb., stavební zákon, a Kraj Vysočina jako vlastník tohoto pozemku je povinen do doby majetkoprávního vypořádání pozemku, dotčeného stavbou, toto právo trpět.

Článek III.

Investor se zavazuje, že po realizaci stavby „Telč, přechod pro chodce na sil. II/406“ a po jejím geometrickém zaměření předloží do 90 dnů ode dne vydání kolaudačního souhlasu na citovanou stavbu Kraji Vysočina 1 výtisk geometrického plánu a kopii kolaudačního souhlasu. V případě, že na základě geometrického zaměření vznikne potřeba majetkoprávního vypořádání, požádá investor ve stejné lhůtě o jeho provedení.

Článek IV.

Skutečnosti ve smlouvě blíže neupravené se řídí příslušnými ustanoveními zákona č. 89/2012 Sb., občanský zákoník a zákona č. 183/2006 Sb., stavební zákon.

Smlouva se vyhotovuje ve 4 stejnopisech, z nichž jsou pro každého účastníka určeny 2 stejnopisy.

Tato smlouva bude sloužit jako jeden z dokladů k vydání územního a stavebního povolení pro stavbu „Telč, přechod pro chodce na sil. II/406“ v k. ú. Telč a obci Telč, jejímž investorem je Město Telč.

Smluvní strany po přečtení smlouvy prohlašují, že smlouva je sepsána na základě jejich svobodné vůle, nikoli v tísní a za nápadně nevýhodných podmínek. Na důkaz tohoto připojují zástupci smluvních stran své podpisy.

Tato smlouva nabývá platnosti dnem podpisu oběma smluvními stranami.

Investor výslovně souhlasí se zveřejněním celého textu smlouvy včetně podpisů v informačním systému veřejné správy – Registru smluv.

Smluvní strany se dohodly, že zákonnou povinnost dle § 5 odst. 2 zákona o registru smluv splní Kraj Vysočina.

V Telči dne 15. 7. 2020


V Jihlavě dne 27. 07. 2020

Kraj Vysočina
Žižkova 57, 587 33 Jihlava

Mgr. Roman Fabeš
starosta




Ing. Martin Kuklá
náměstek hejtmana pro oblast
ekonomiky a majetku

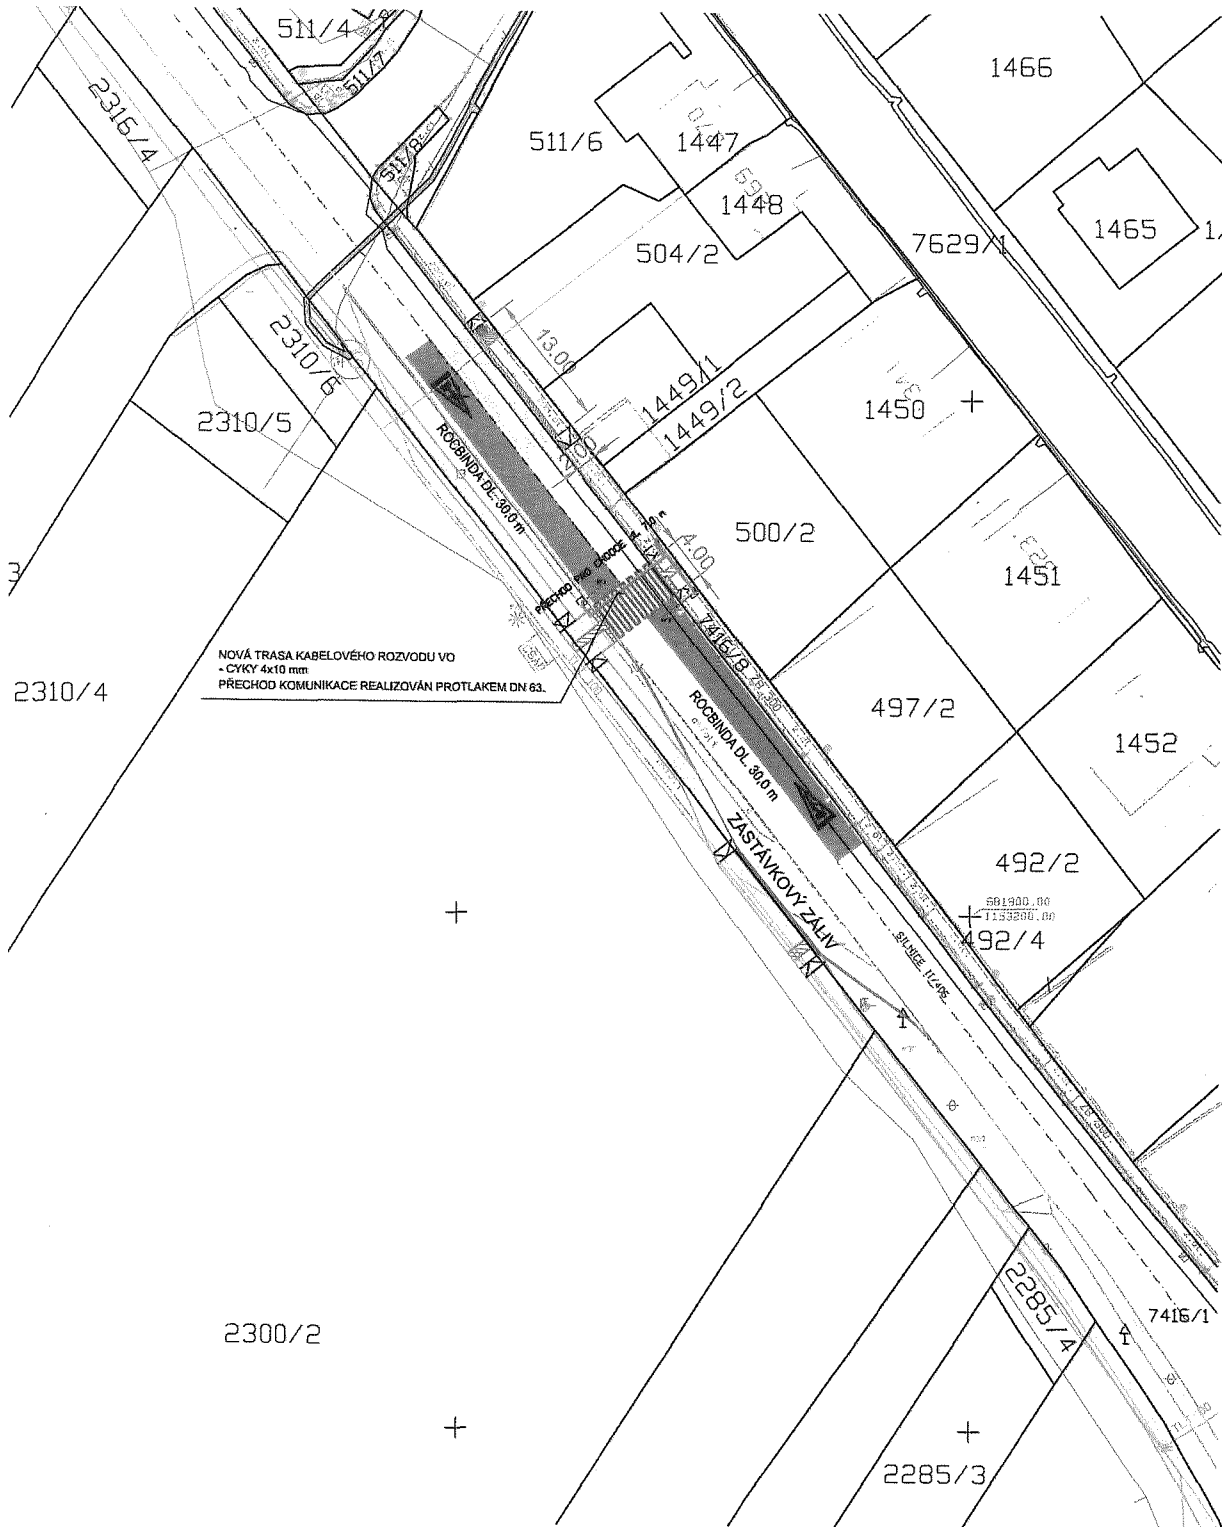

LEGENDA :

- NAVRHOVANÉ VAROVNÉ A SIGNÁLNÍ PÁSY
- POVRCH: BETONOVÁ RELIÉFNÍ DLAŽBA - BARVA ČERVENÁ
- OZNAČENÍ BEZPEČNOSTNÍHO ODSTUPU U AUTOBUSOVÉ ZASTÁVKY
- BETONOVÁ KONTRASTNÍ DLAŽBA - BARVA ČERVENÁ, BEZ RELIÉFNÍ ÚPRAVY
- NAVRHOVANÝ CHODNÍK V RÁMCI SAMOSTATNÉ PD
- NAVRHOVANÉ KABELY VO
- OSVĚTLENÍ PŘECHODU - STOŽÁR SE SVĚTIDLEM NA VÝLOŽNÍKU
- STÁVAJÍCÍ DEŠŤOVÁ KANALIZACE
- STÁVAJÍCÍ TEL. KABELY
- STÁVAJÍCÍ VODOVOD
- STÁVAJÍCÍ EL. NADZEMNÍ VEDENÍ VN
- STÁVAJÍCÍ KABELY NN
- STÁVAJÍCÍ KABELY VO
- POLOHOPIIS
- HRANICE PARCEL KN
- 410 ČÍSLA PARCEL KN

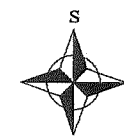

Souřadnicový systém JTSK
Výškový systém BPV

Průběh podzemních inženýrských sítí je zobrazen z podkladů správce sítí, před započítáním zenních prací je průběh sítí nutné vytyčít v terénu. Uvedené zákresy jsou pouze orientační a nestouží jako vytyčovací schéma.

C - SITUAČNÍ VÝKRESY

| | | | |
|---|----------------------|-------------|-------------------|
| Zhotovitel: AGROPROJEKT Jihlava, spol.s r.o., Strojrenská 4/7, 586 01 Jihlava, www.agroprojektjihlava.cz, tel.: 567 210 066 | | | |
| ZODP. PROJEKT. Ing. Fr. Kavina | VYPRACOVAL M. Mandát | | |
| KRAJ: Vysočina | MÍSTO: k.ú. Telč | FORMÁT | 2A4 |
| INVESTOR: Město Telč, náměstí Zachariáše z Hradce 10, 588 56 Telč | | DATUM | únor 2020 |
| TELČ PŘECHOD PRO CHODCE NA SIL. II/406 | | STUPEŇ | společné povolení |
| | | ČÍSLO ZAK. | 20 014 03 |
| | | ARCH. ČÍSLO | |
| VÝKRES: | MĚŘÍTKO | ČÍSLO VÝKR. | |
| KOORDINAČNÍ SITUAČNÍ VÝKRES | | 1 : 500 | C.3 |