


Cheb - 3. NP

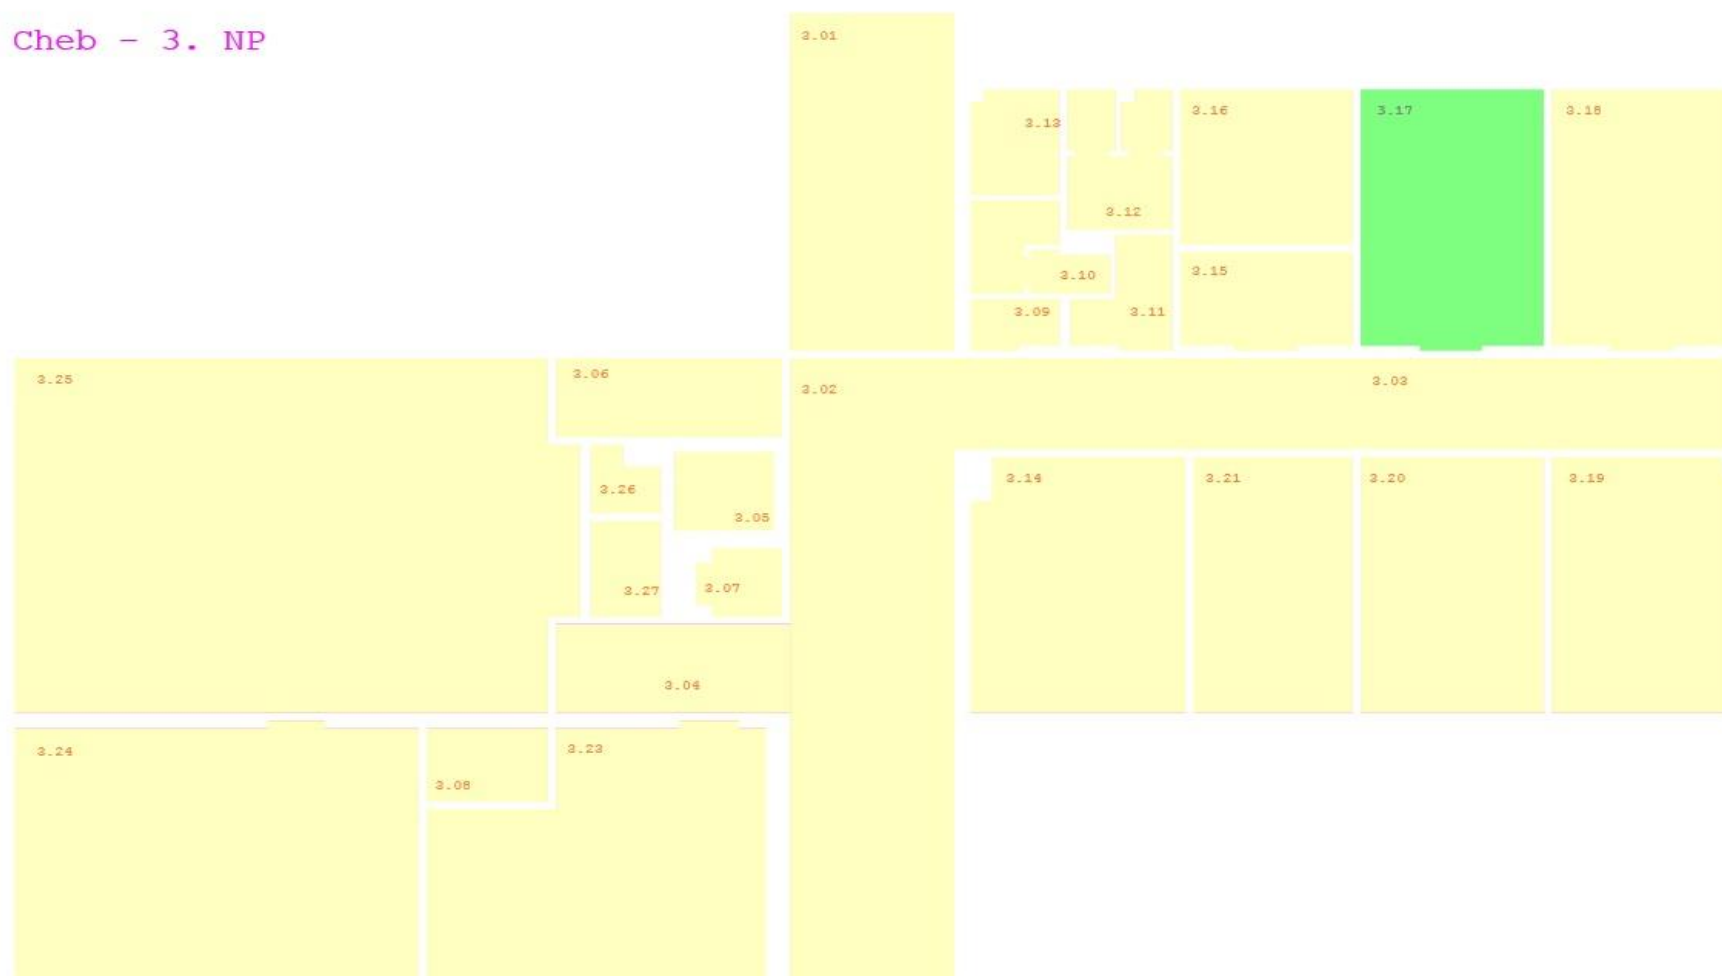

Prostory užívané výhradně nájemcem