



# PŘÍLOHA Č.2

PŮDORYS, MĚŘITKO 1 : 50

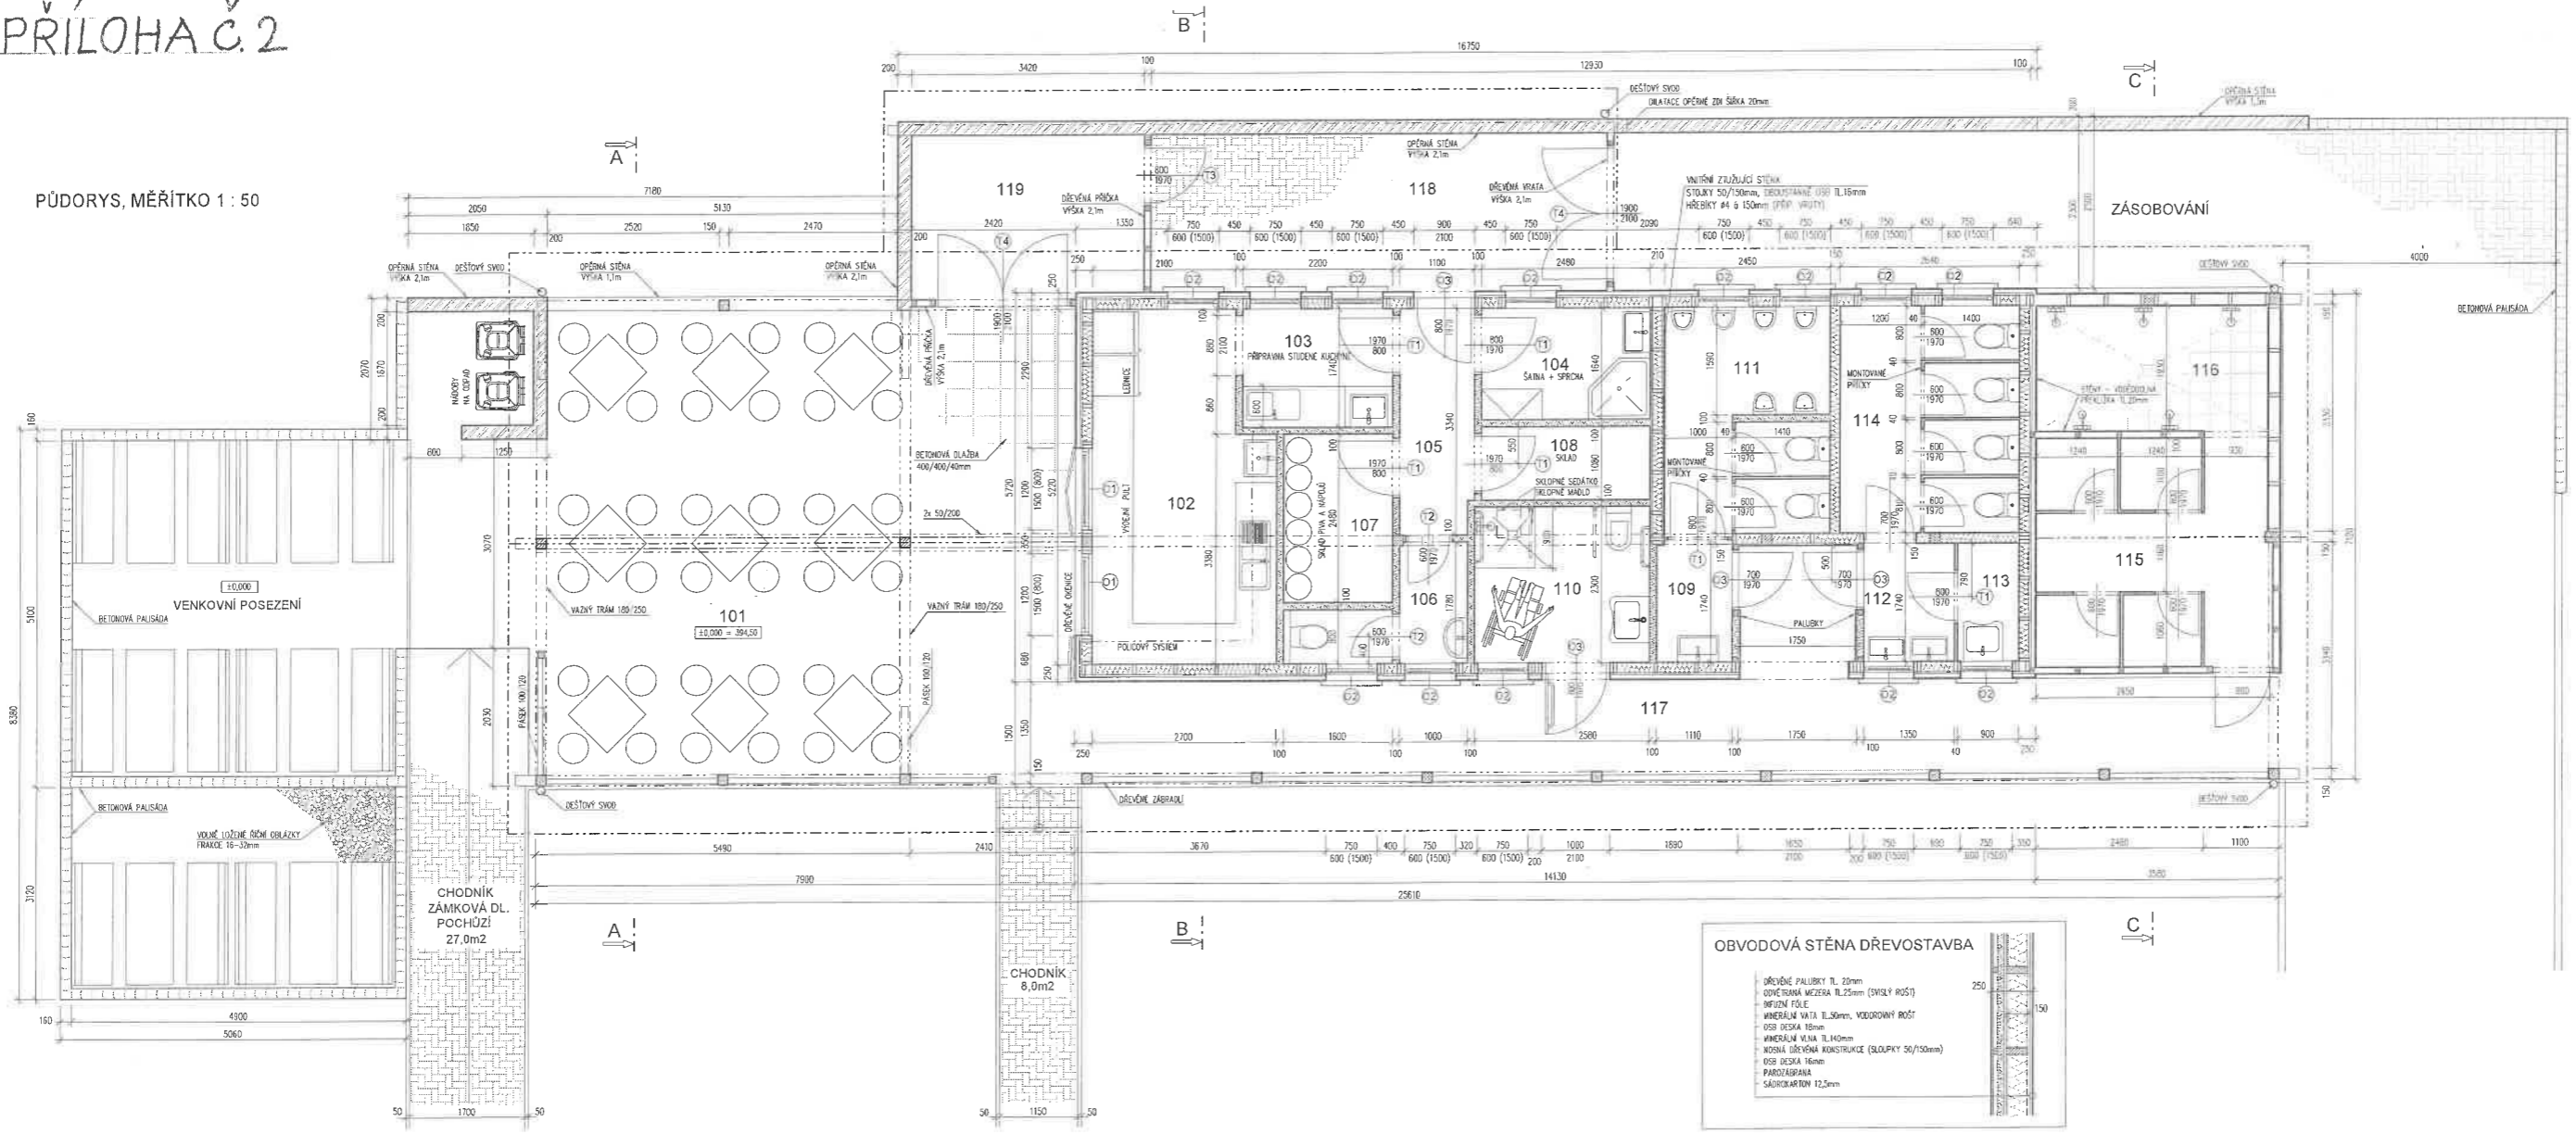

**OBVODOVÁ STĚNA DŘEVOSTAVBA**

- DRŽENÉ PALUBKY TL 20mm
- ODVĚTRANÁ MEZERA TL 25mm (SVOLY ROŠT)
- SPRŠENÁ FOLIE
- MINERÁLNÍ VATA TL 50mm, VĚDOVÝ ROŠT
- OSB DESKA 18mm
- MINERÁLNÍ VATA TL 100mm
- STĚNÁ ISOBĚRNÁ KONSTRUKCE (SLoupky 50/150mm)
- OSB DESKA 16mm
- PAROZÁBRANA
- SÁDKOVLÁKNITIN 12,5mm

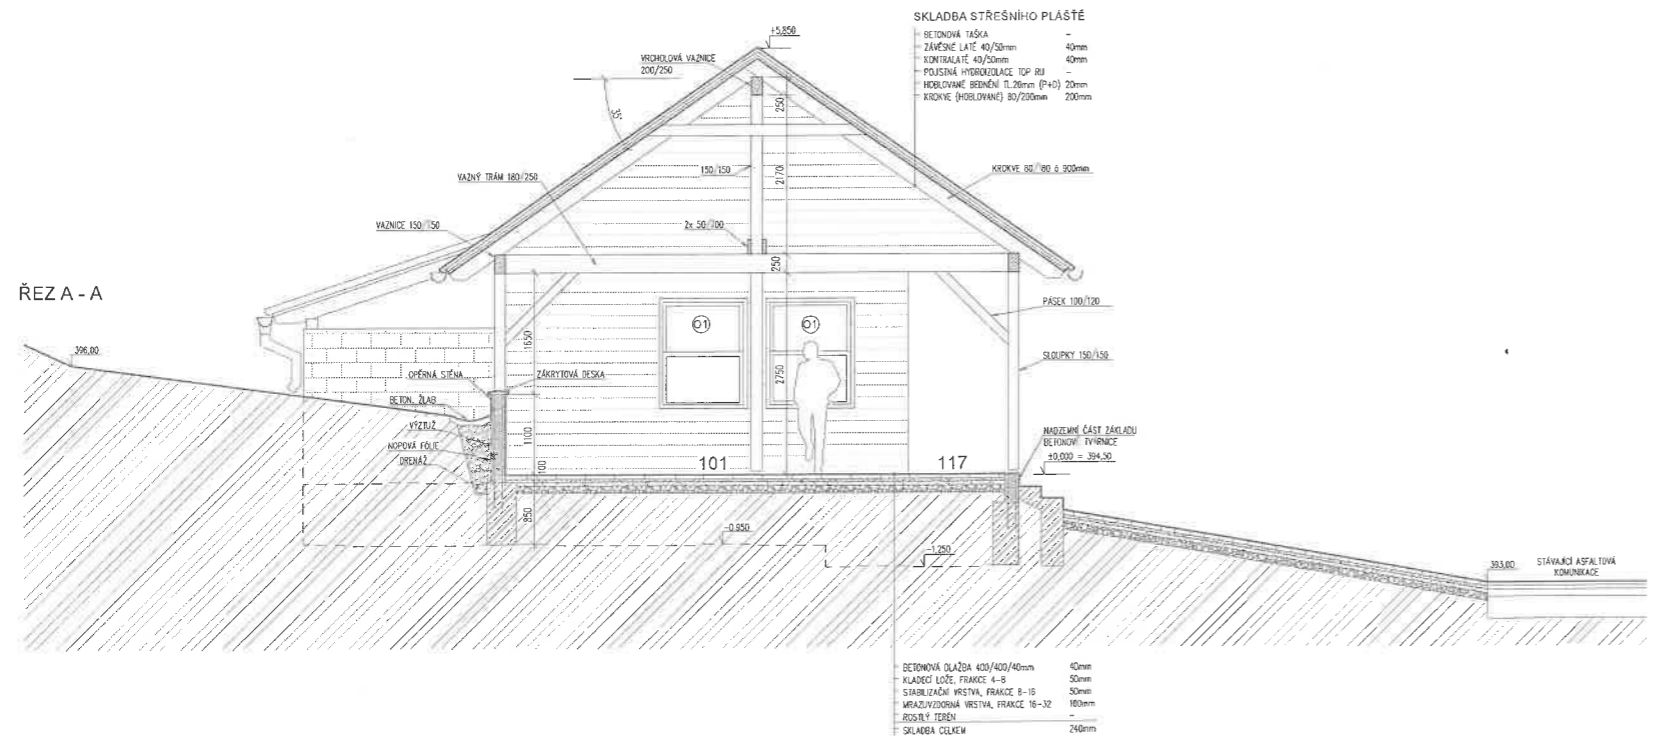

**SKLADBA STŘEŠNÍHO PLÁŠTĚ**

- BETONOVÁ TAŠKA -
- ZÁVĚSNÉ LATĚ 40/50mm 40mm
- KONTROLNÍ LATĚ 40/50mm 40mm
- POUSŤENÁ HYDROIZOLACE TOP 20
- HOBLOVANÉ BĚHNĚ TL 20mm (P40) 20mm
- KROKVE (HOBLOVANÉ) 80/200mm 200mm

**SKLADBA CELEK**

- BETONOVÁ DLAŽBA 400/400/40mm 40mm
- KLADOVÉ LOŽE, FRAKCE 4-8 50mm
- STABILIZAČNÍ VRSTVA, FRAKCE 8-16 50mm
- MRZAVIZIORNÁ VRSTVA, FRAKCE 16-32 100mm
- ROSAKÝ TĚSNĚNÍ
- SKLADBA CELEK 240mm

**LEGENDA MÍSTNOSTÍ :**

ČÍSLO	NÁZEV MÍSTNOSTI	PLOCHA/m <sup>2</sup>	ÚPRAVA POOLAHY	ÚPRAVA STĚN
101	KRYTÉ POSEZENÍ	54,4	BETONOVÁ DLAŽBA	-
102	KIOSEK	12,3	KERAMICKÁ DLAŽBA	KERAMICKÝ OBKLAD DO 2,1m
103	STUDENÁ KUCHYNĚ	4,8	KERAMICKÁ DLAŽBA	KERAMICKÝ OBKLAD DO 2,1m
104	ŠATNA + SPRCHA	4,0	KERAMICKÁ DLAŽBA	KERAMICKÝ OBKLAD DO 2,1m
105	CHODBA	3,5	KERAMICKÁ DLAŽBA	KERAMICKÝ SOKLIK
106	WC PERSONÁL	3,0	KERAMICKÁ DLAŽBA	KERAMICKÝ OBKLAD DO 2,1m
107	SKLAD PIVA A NÁPOJU	4,4	KERAMICKÁ DLAŽBA	KERAMICKÝ SOKLIK
108	SKLAD	4,1	KERAMICKÁ DLAŽBA	KERAMICKÝ SOKLIK
109	PŘEDSÍŇ WC MUŽI	3,1	KERAMICKÁ DLAŽBA	KERAMICKÝ OBKLAD DO 2,1m
110	WC PRO ZTP	3,9	KERAMICKÁ DLAŽBA	KERAMICKÝ OBKLAD DO 2,1m
111	WC MUŽI	9,1	KERAMICKÁ DLAŽBA	KERAMICKÝ OBKLAD DO 2,1m
112	PŘEDSÍŇ WC ŽENY	2,5	KERAMICKÁ DLAŽBA	KERAMICKÝ OBKLAD DO 2,1m
113	ÚKLIDOVÁ KOMORA	1,6	KERAMICKÁ DLAŽBA	KERAMICKÝ SOKLIK
114	WC ŽENY	8,8	KERAMICKÁ DLAŽBA	KERAMICKÝ OBKLAD DO 2,1m
115	PŘEVĚKACÍ KABINKY	12,0	KERAMICKÁ DLAŽBA	DŘEVĚNÉ PALUBKY
116	SPRCHY	6,6	KERAMICKÁ DLAŽBA	VODĚODOLNÁ PŘEKLIŽKA
117	KRYTÝ OCHOZ	27,0	BETONOVÁ DLAŽBA	-
118	HOSPODÁŘSKÝ DVŮR	31,0	ZÁMKOVÁ DLAŽBA	-
119	VENKOVNÍ GRIL	8,2	ZÁMKOVÁ DLAŽBA	-

±0,000 = 394,50

INVESTOR: Město Nový Jičín  
 Masarykovo nám. 1, 741 01 Nový Jičín

NAVŘEL: [redacted]  
 ZODP. PROJ.: [redacted]  
 KRESLIL: [redacted]

ARCHITRÁV s.r.o.  
 projektová a inženýrská společnost  
 Nerudova 28  
 Nový Jičín 741 01

NÁZEV: VÝLETNÍ LOKALITA ČERTÁK  
 NOVOSTAVBA KIOSKU A ZÁZEMÍ AREÁLU  
 katastrální území Kojetín u Starého Jičína

DATUM: ČERVEN 2020  
 ÚČEL: SKUTEČNÉ PŘEVEDENÍ  
 FORMÁT: A1  
 MĚŘITKO: 1:50  
 VÝKRES ČÍSLO: 01

OBSAH: PŮDORYS, ŘEZ A - A