


**PŮDORYS 1.PP**  
M 1:50

Příloha č. -- 1

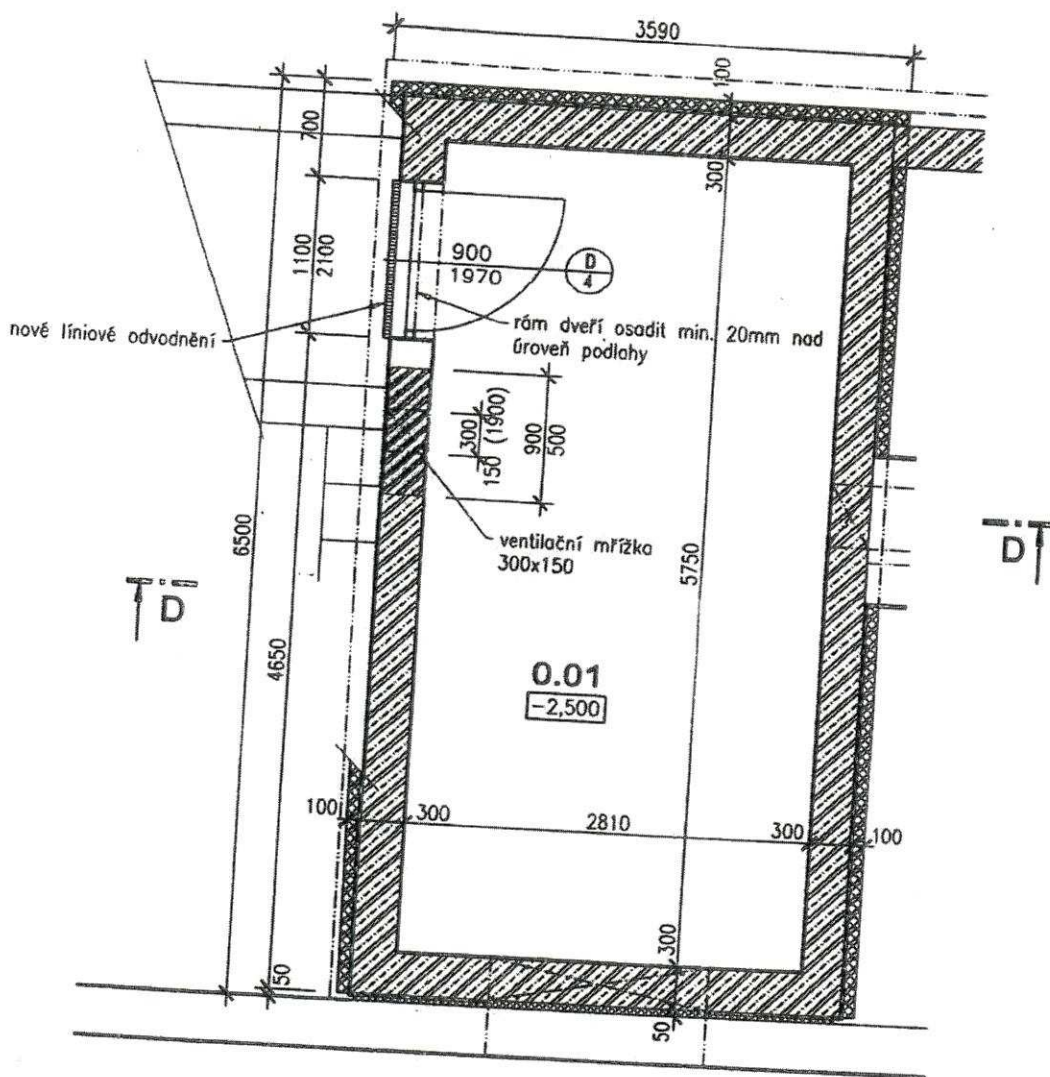

**LEGENDA MÍSTNOSTÍ 1.PP**

Číslo místn.	Účel místnosti	Plocha (m <sup>2</sup> )	Úprava povrchů			
			Podlaha	Stěny	Podhled [mm]	Sokl
0.01	Technická místnost	16,2	bet. mazanina	malba	-	-
Celková užitná plocha 1.PP		16,2				


21162  
V

12131  
V

82211  
V

7359  
V

3221  
V

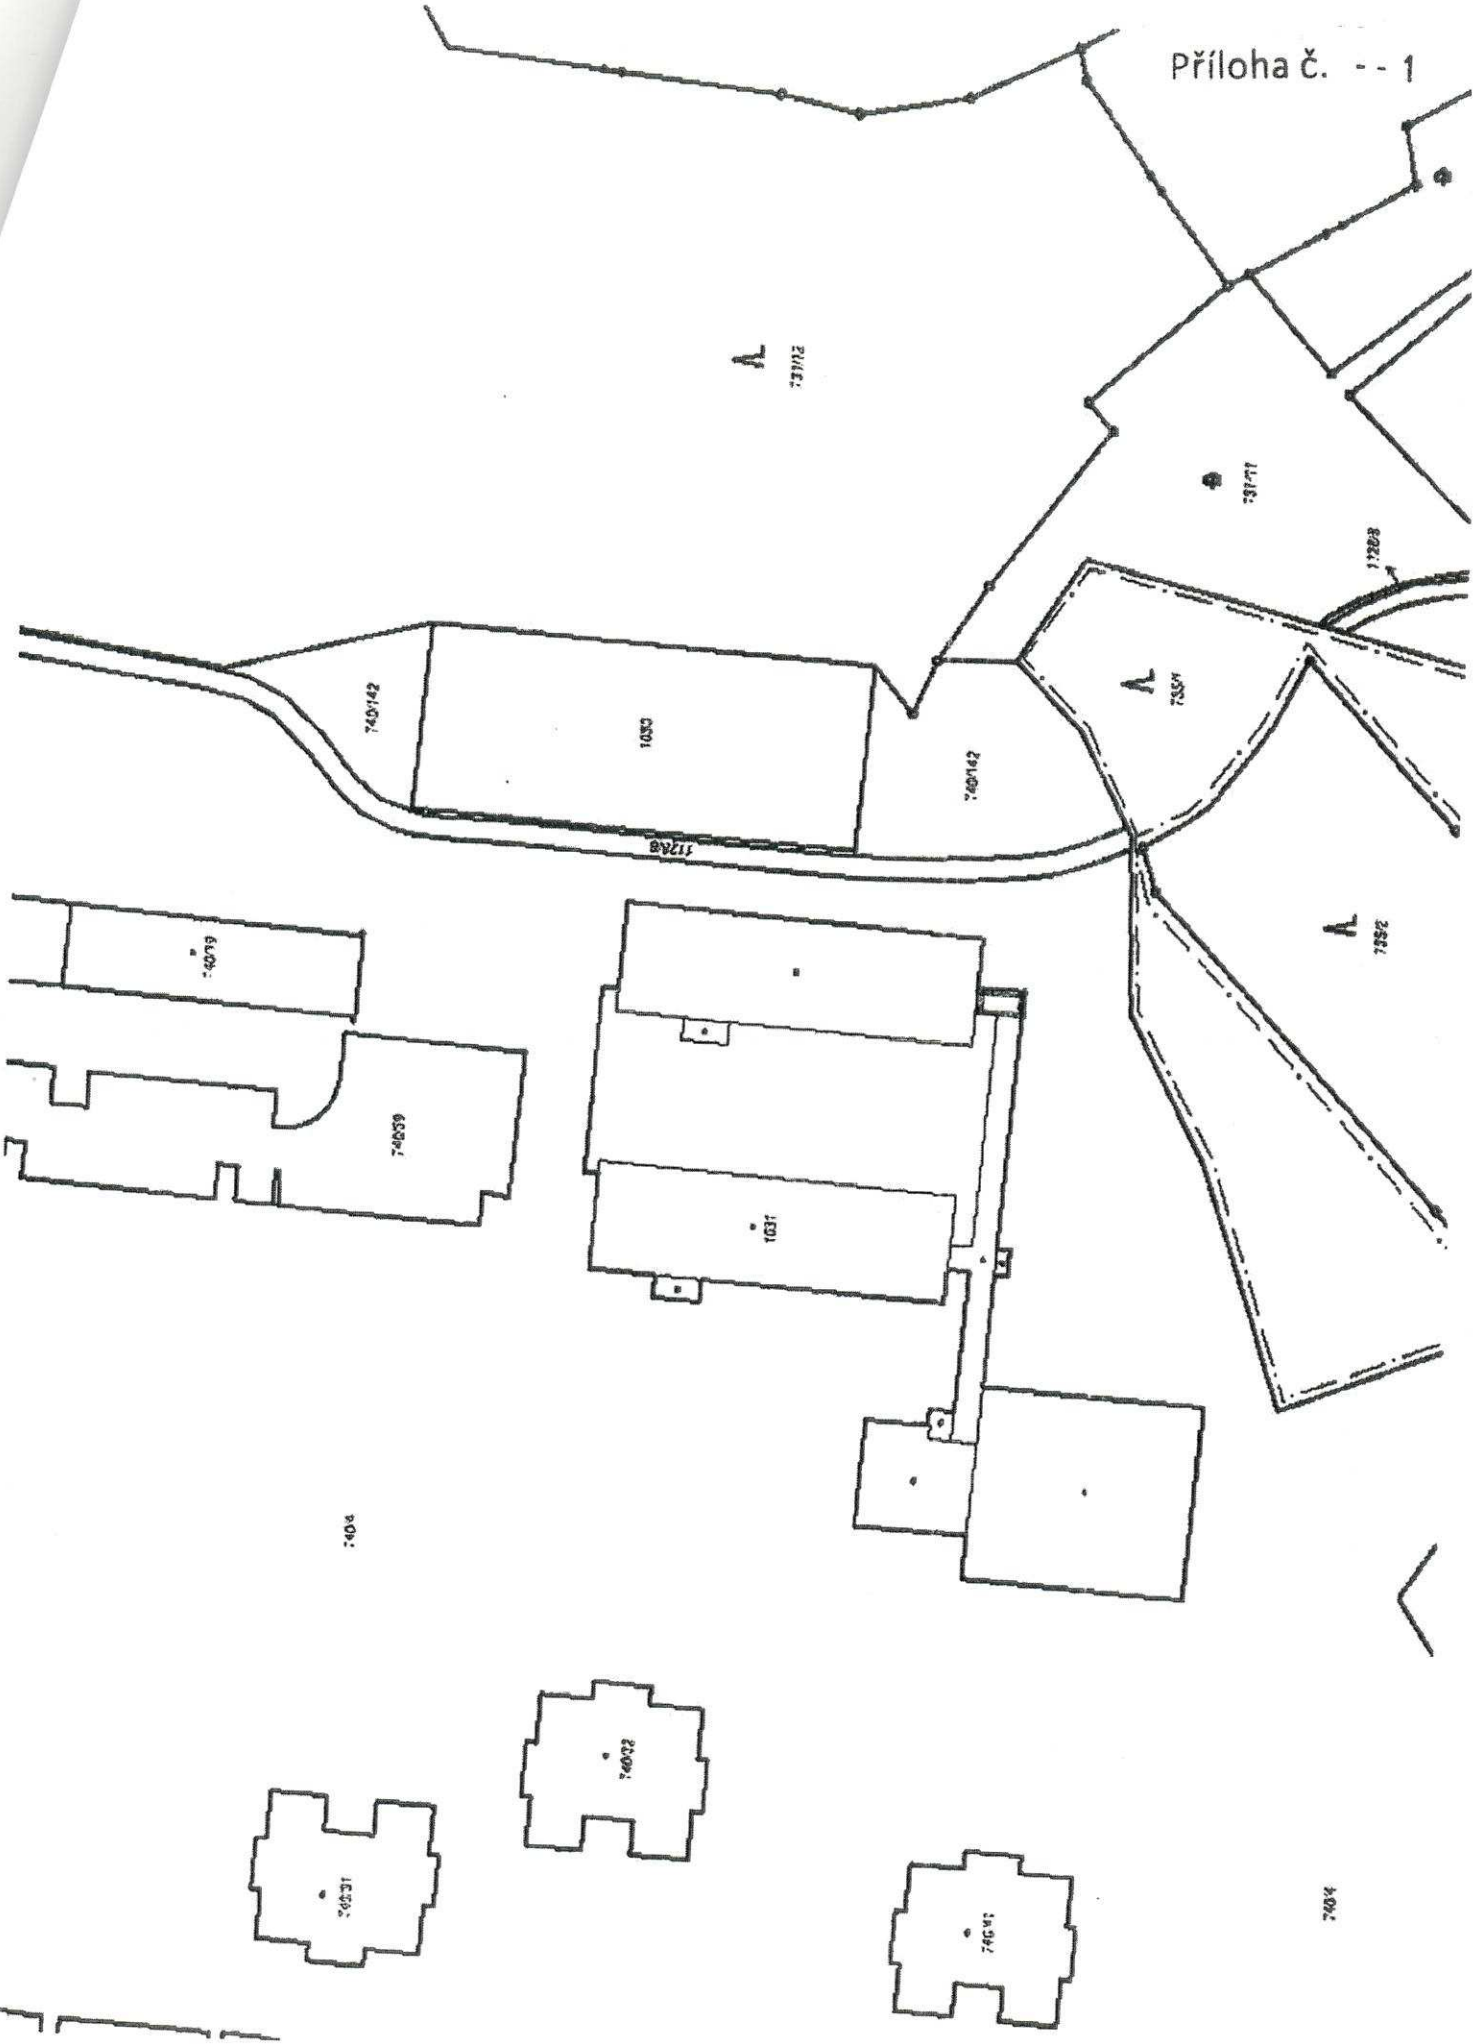



# Výpočtový list

Příloha č. -- 2

Vystavil:

pro nebytový prostor č. 103  
29. dubna 259/33, Ostrava

Platný od:

na základě smlouvy č. 2/b/014/874/02

Podlaží: 1	Počet osob: 0	Plocha m2: celková 2850.04	započitatelná 2850,04	otápěná 1306,04.40
Typ: Nebytové prostory nebytový prostor				

Nájemce:  
**Základní škola Ostrava-Výškovice, s.r.o.**  
29. dubna 259/33  
700 30 Ostrava  
IČ: 25376420

Vlastník:  
**SMO, Městský obvod Ostrava-Jih**  
Horní 791/3  
700 30 Ostrava  
IČ: 00845451

č.ú. 19-1520761/0100

Typ	Složka	Výpočet složky předpisu	Úhrada
nájem	Inflační nájemné	Individuálně	17193.00 Kč
			<b>Celkem za nájem 16982.00 Kč</b>
záloha	Teplo	Individuálně	19300.00 Kč
záloha	TUV	Individuálně	500.00 Kč
záloha	SV	Individuálně	1100.00 Kč
záloha	Osvětlení	Individuálně	4300.00 Kč
záloha	Ostatní služby	Individuálně	0.00 Kč
záloha	Výtah	Individuálně	0.00 Kč
			<b>Celkem za zálohy 25200.00 Kč</b>

Tento variabilní symbol uvádějte při každém plat. styku s námi.

**8610400379**

**Celkem k úhradě měsíčně**

**42393.00 Kč**

Předvolený způsob úhrady: PŘEVOD (19-9895980257/0100)

## Plochy místností

Místnost	Plocha	Započ. pl.	Sazba Kč/m2	Nájem
01 ředitelna		19.46 m2	156.55 Kč/m2/rok	253.87 Kč
02 sborovna	19.46 m2	41.53 m2	156.55 Kč/m2/rok	541.79 Kč
03 učebna 2 x 62,93	41.53 m2	125.86 m2	156.55 Kč/m2/rok	1641.94 Kč
04 kabinet	125.86 m2	19.98 m2	156.55 Kč/m2/rok	260.66 Kč
05 kabinet	19.98 m2	21.09 m2	156.55 Kč/m2/rok	275.14 Kč
06 kabinet	21.09 m2	19.81 m2	156.55 Kč/m2/rok	258.44 Kč
07 sekretariát	19.81 m2	9.58 m2	156.55 Kč/m2/rok	124.98 Kč
08 zástupce ředitele	9.58 m2	9.72 m2	156.55 Kč/m2/rok	126.81 Kč
09 podschodišťový prost	9.72 m2	13.30 m2	156.55 Kč/m2/rok	173.51 Kč
10 respirium a chodba	13.30 m2	40.72 m2	156.55 Kč/m2/rok	531.23 Kč
11 respirium a chodba	40.72 m2	54.12 m2	156.55 Kč/m2/rok	706.04 Kč
12 předsíň	54.12 m2	2.32 m2	156.55 Kč/m2/rok	30.27 Kč
13 umývárna hoši 2x4,95	2.32 m2	9.90 m2	156.55 Kč/m2/rok	129.15 Kč
14 WC a pisoár hoši	9.90 m2	7.66 m2	156.55 Kč/m2/rok	99.93 Kč
15 WC a pisoár hoši	7.66 m2	8.08 m2	156.55 Kč/m2/rok	105.41 Kč
16 úklid. komora 2x1,15	8.08 m2	2.24 m2	156.55 Kč/m2/rok	29.22 Kč
17 umývárna dívky 2x4,7	2.24 m2	9.56 m2	156.55 Kč/m2/rok	124.72 Kč
18 WC dívky	9.56 m2	10.50 m2	156.55 Kč/m2/rok	136.98 Kč
19 WC dívky	10.50 m2	9.38 m2	156.55 Kč/m2/rok	122.37 Kč
20 místnost pro úklid	9.38 m2	10.20 m2	156.55 Kč/m2/rok	133.07 Kč
21 chodba a šatny	10.20 m2	164.52 m2	156.55 Kč/m2/rok	2146.30 Kč
22 zádveři	164.52 m2	24.76 m2	156.55 Kč/m2/rok	323.01 Kč
23 venkovní schodiště	24.76 m2	12.54 m2	156.55 Kč/m2/rok	163.59 Kč
24 WC a umývárna učitel	12.54 m2	3.35 m2	156.55 Kč/m2/rok	43.70 Kč
25 místnost školníka	3.35 m2	3.16 m2	156.55 Kč/m2/rok	41.22 Kč
26 učebna 4x61,01	3.16 m2	244.04 m2	156.55 Kč/m2/rok	3183.70 Kč
27 učebna 3x61,97	244.04 m2	185.91 m2	156.55 Kč/m2/rok	2425.34 Kč
28 učebna	185.91 m2	63.03 m2	156.55 Kč/m2/rok	822.28 Kč
29 respirium 2x61,78	63.03 m2	123.56 m2	156.55 Kč/m2/rok	1611.94 Kč
30 schodiště 2x9,98	123.56 m2	19.96 m2	156.55 Kč/m2/rok	260.39 Kč
	19.96 m2			

31 pozemek	1544.00 m <sup>2</sup>	1544.00 m <sup>2</sup>	1.20 Kč/m <sup>2</sup> /rok	154.40 Kč
32 technická místnost	16.2 m <sup>2</sup>	16.2 m <sup>2</sup>	156.55 Kč/m <sup>2</sup> /rok	211.34 Kč

Příloha č. -- 2

**Výpis spolubydlících osob**

Nájemné za plochu celkem: 17193 Kč

Jméno	Vztah	Datum narození	Přihlášen
Jmenovitě nejsou evidovány žádné spolubydlící osoby.			

STATUTÁRNÍ MĚSTO OSTRAVA  
 MĚSTSKÝ OBLASTI OSTRAVA-JH  
 odbor bytové a ostatního  
 hospodářství 21  
 ul. Horní 3  
 700 30 Ostrava Hrabůvka

\_\_\_\_\_ vystavil

\_\_\_\_\_ převzal