


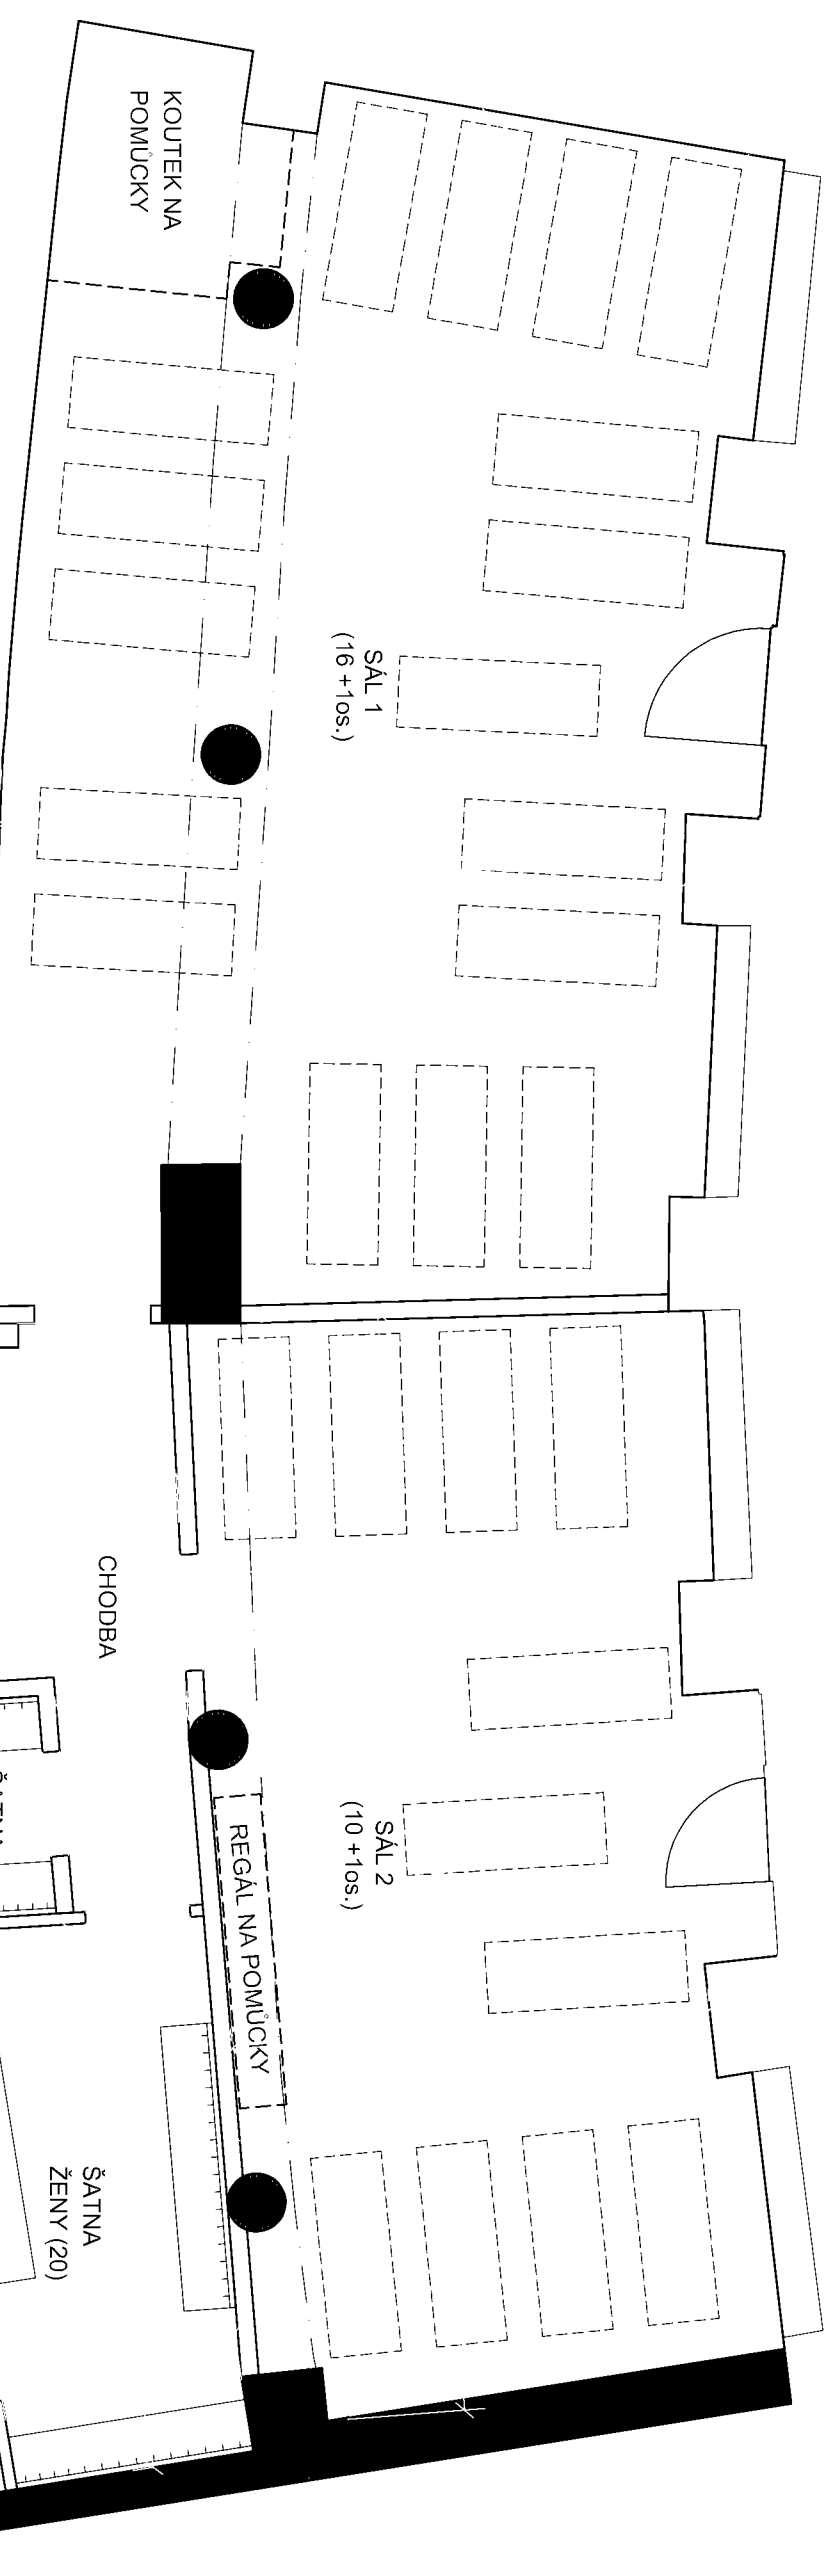

LEGENDA

- STÁVAJÍCÍ KONSTRUKCE NOSNÉ, NENOSNÉ
- BOURANÉ NENOSNÉ KONSTRUKCE
- NOVÉ KONSTRUKCE
- ZÁZEMÍ ŠATNY+UMÝVÁRNA ŽENY
- ZÁZEMÍ ŠATNY+UMÝVÁRNA MUŽI
- ZÁZEMÍ ZAMŠSTNANCI + ÚKLID
- MÍSTO PRO SLUŽBY - MASÉRNA
- CVIČEBNÍ SÁLY
- CHODBY, ZÁDVEŘÍ, HALA
- CVIČEBNÍ PODLOŽKY

PŮDORYS DISPOZIČNÍHO ŘEŠENÍ NOVÉ PROVOZOVNY SANTOSHA