



S00FX01JFRYW

Město Tábor
odbor správy majetku města

SMLOUVA o smlouvě budoucí o zřízení věcného břemene - služebnosti

uzavřená podle § 1785 a násl. zákona č. 89/2012 Sb., nového občanského zákoníku (NOZ) a podle § 25 odst. 4 zákona č. 458/2000 Sb., o podmínkách podnikání a o výkonu státní správy v energetických odvětvích a o změně některých zákonů (dále jen energetický zákon)

Číslo smlouvy budoucí oprávněné strany: **TA-1040007078/004/MAEL**

Článek I. - Smluvní strany:

Město Tábor

se sídlem: Žižkovo nám. 2, 390 01 Tábor
IČ: 00253014
DIČ: CZ00253014
zastoupené: **Ing. Štěpánem Pavlíkem**, starostou města
dále jen „budoucí zavázaná strana“

a

E.ON Distribuce, a.s.

se sídlem: F. A. Gerstnera 2151/6, České Budějovice 7, 370 01 České Budějovice
IČ: 28085400
DIČ: CZ28085400
zapsána: v OR vedeném Krajským soudem v Českých Budějovicích, odd. B, vl.1772

zastoupena dvěma pověřenými zaměstnanci:

a [REDACTED] Senior technik rozvoje a výstavby Tábor
[REDACTED] Technik výstavby a obnovy DS

dále jen „budoucí oprávněná strana“

Článek II. - Úvodní ustanovení

1. Budoucí zavázaná strana prohlašuje, že je vlastníkem **pozemků parc. č. 5290/27 v katastrálním území Tábor, parc. č. 1595/6, 1653/38, 1653/8 a 1608/4 v katastrálním území Měšice u Tábora a parc. č. 169/3 v katastrálním území Hlinice** zapsaných na listu vlastnictví č. 10001 u Katastrálního úřadu pro Jihočeský kraj, Katastrálního pracoviště Tábor (dále jen „služebné pozemky“).

2. V souladu se záměrem budoucí oprávněné strany realizovat stavbu zařízení distribuční soustavy s názvem „**Tábor, reko: Blanice, Lejčkov, Choustník - VN**“ a pod č. **1040007078** (dále jen „stavba“) ve výše uvedených služebných pozemcích a v souladu se zákony č. 89/2012 Sb. a 458/2000 Sb., uzavírají smluvní strany tuto smlouvu o smlouvě budoucí o zřízení věcného břemene – služebnosti. Situace stavby tvoří nedílnou přílohu této smlouvy o smlouvě budoucí o zřízení věcného břemene – služebnosti.

Článek III. - Předmět smlouvy

1. Předmětem této smlouvy je závazek budoucí zavázané strany uzavřít s budoucí oprávněnou stranou za podmínek ujednaných v této smlouvě písemnou smlouvu o zřízení věcného břemene - služebnosti **vedení a provozování kabelů vysokého napětí a komunikačního vedení** ve služebných pozemcích. Budoucí oprávněná strana se zavazuje písemně vyzvat budoucí zavázanou stranu k uzavření smlouvy o zřízení věcného břemene - služebnosti do 12 měsíců ode dne dokončení stavby, kterým se rozumí převzetí stavby budoucí oprávněnou stranou od jejího zhotovitele.

Současně s výzvou budoucí oprávněná strana předloží budoucí zavázané straně návrh smlouvy o zřízení věcného břemene - služebnosti i podklady nutné k uzavření smlouvy, tj. zejména 5 ks geometrického plánu zaměřujícího služebnost vedení a provozování kabelů vysokého napětí i komunikačního vedení v šíři max. 1 m. Náklady na vyhotovení geometrického plánu a náklady na vyhotovení návrhu smlouvy o zřízení věcného břemene nese budoucí oprávněná strana.

2. Budoucí zavázaná strana se zavazuje uzavřít po doručení písemné výzvy uvedené ve čl. III.1. s budoucí oprávněnou stranou smlouvu o zřízení věcného břemene - služebnosti.

3. Strany smlouvy se dohodly, že na základě této budoucí smlouvy lze učinit výzvu k uzavření smlouvy o zřízení věcného břemene - služebnosti nejdéle do 31.07.2025. Na základě výslovné dohody smluvních stran nevyzve-li budoucí oprávněná strana budoucí zavázanou stranu k uzavření smlouvy v této lhůtě, povinnost uzavřít smlouvu zaniká.

4. Budoucí zavázaná strana souhlasí s provedením stavby. Budoucí zavázaná strana dále touto smlouvou dává souhlas s vydáním územního souhlasu, územního rozhodnutí i stavebního povolení na stavbu. Obě strany berou na vědomí, že právo vstupovat a vjíždět na služební pozemky v souvislosti s realizací stavby má budoucí oprávněná strana ze zákona (§ 25 odst. 3 písm. f zákona č. 458/2000 Sb.). Budoucí oprávněná strana je povinna při realizaci stavby a při vstupu a vjezdu na služební pozemky v souvislosti s realizací stavby co nejvíce šetřit práv budoucí zavázané strany a vstup či vjezd na služební pozemky jí bezprostředně oznámit.

5. Budoucí oprávněná strana se zavazuje bez zbytečného odkladu uvést po uložení stavby do služebných pozemků tyto služební pozemky do předchozího stavu na vlastní náklady, a není-li to možné s ohledem na povahu provedených prací, do stavu odpovídajícího předchozímu účelu nebo užívání služebných pozemků a bezprostředně oznámit tuto skutečnost budoucí zavázané straně (§ 25 odst. 8 zákona č. 458/2000 Sb.), jinak, nedojde-li k nápravě ani v náhradní lhůtě 60ti dní, je na základě dohody smluvních stran budoucí oprávněná strana povinna uhradit budoucí zavázané straně smluvní pokutu ve výši 10.000 Kč (slovy: deset tisíc korun českých). Tím není dotčeno právo budoucí zavázané strany na náhradu škody. Pokud byla budoucí zavázaná strana nebo uživatel služebných pozemků v důsledku výkonu práv budoucí oprávněné strany podle § 25 odstavce 3 písm. e) a f) zákona č. 458/2000 Sb. omezení v obvyklém užívání služebných pozemků nebo jim vznikla újma na majetku, mají právo na přiměřenou jednorázovou náhradu. Právo na náhradu podle předchozí věty lze uplatnit u budoucí oprávněné strany do 2 let ode dne, kdy k omezení nebo újmě došlo, jinak právo zaniká.

6. Budoucí zavázaná strana bere na vědomí, že zařízení distribuční soustavy, které bude umístěno ve služebných pozemcích, bude chráněno ochranným pásmem dle § 46 zákona č. 458/2000 Sb. ve znění pozdějších předpisů.

7. Budoucí oprávněná strana se zavazuje svoji stavbu provést v projekční a realizační koordinaci s investiční akcí „Dopravní napojení průmyslové zóny Tábor východ – Vožická“.

8. Služebnost uvedená v tomto čl. III. odst. 1 se zřizuje za jednorázovou úhradu a na dobu neurčitou. Obě strany sjednávají jednorázovou úhradu ve výši **53.200 Kč (slovy: padesát tři tisíce dvě stě korun českých) + DPH v platné výši**. Budoucí oprávněná strana uhradí jednorázovou úhradu + DPH v platné výši v celé výši budoucí zavázané straně na její účet vedený u České spořitelny, a.s., pobočka Tábor, č.ú. 19-0701427349/0800, variabilní symbol 5300001254 na základě budoucí zavázanou stranou vystaveného daňového dokladu – faktury s uvedením označení „věcné břemeno – služebnost“ a evidenčního čísla smlouvy budoucí oprávněné strany a to do 15 dnů ode dne vystavení daňového dokladu. Daňový doklad – faktura bude budoucí zavázanou stranou vystaven na fakturační adresu: E.ON Distribuce, a.s., se sídlem F. A. Gerstnera 2151/6, České Budějovice 7, 370 01 České Budějovice, IČ: 28085400, DIČ: CZ28085400 do 15 dnů ode dne podpisu této smlouvy o smlouvě budoucí o zřízení věcného břemene - služebnosti.

Článek IV. - Podstatné náležitosti smlouvy o zřízení věcného břemene - služebnosti

1. Služebnost uvedená v čl. III. odst. 1 se zřizuje za jednorázovou úhradu a na dobu neurčitou. Obě strany prohlašují, že jednorázová úhrada ve výši 53.200 Kč + DPH v platné výši již byla oprávněnou stranou uhrazena zavázané straně na její bankovní účet na základě vystaveného daňového dokladu před podpisem smlouvy o zřízení věcného břemene - služebnosti.

2. Náklady spojené s vyhotovením geometrického plánu, kterým je zaměřena osobní služebnost uvedená v čl. III. odst. 1, smlouvy o zřízení věcného břemene - služebnosti a jejím vkladem do katastru nemovitostí hradí oprávněná strana.

3. Obě strany berou na vědomí, že stavba je chráněna ochranným pásmem dle energetického zákona (§ 46 zákona č.

458/2000 Sb.).

4. Obě strany berou na vědomí, že právo vstupovat a vjíždět na služební pozemky v souvislosti s provozováním stavby má oprávněná strana ze zákona (§ 25 odst. 3 písm. f zákona č. 458/2000 Sb.).

5. Oprávněná strana je povinna při výkonu oprávnění (§ 25 odst. 3 písm. e a f zákona č. 458/2000 Sb.) co nejvíce šetřit práv zavázané strany a vstup či vjezd na služební pozemky jí bezprostředně oznámit. Po skončení prací je oprávněná strana povinna uvést služební pozemky do předchozího stavu, a není li to možné s ohledem na povahu provedených prací, do stavu odpovídajícího předchozímu účelu nebo užívání služebních pozemků a bezprostředně oznámit tuto skutečnost zavázané straně.

6. Pokud byla zavázaná strana nebo uživatel služebních pozemků v důsledku výkonu práv oprávněné strany podle § 25 odstavce 3 písm. e) a f) zákona č. 458/2000 Sb. omezení v obvyklém užívání služebních pozemků nebo jim vznikla újma na majetku, mají právo na přiměřenou jednorázovou náhradu. Právo na náhradu podle předchozí věty lze uplatnit u oprávněné strany do 2 let ode dne, kdy k omezení nebo újmě došlo, jinak právo zaniká.

7. Oprávněná strana osobní služebnost uvedenou v čl. III. odst. 1 přijímá a zavázaná strana se zavazuje ji strpět.

Článek V. – Odstoupení od smlouvy a zánik smlouvy

1. Smluvní strany si sjednaly právo budoucí zavázané strany na odstoupení od této smlouvy v případě, že budoucí oprávněná strana bude využívat služební pozemky pro jiný účel než je uložení stavby uvedené ve čl. II. odst. 2 smlouvy do služebních pozemků.
2. Smluvní strany si dohodly právo budoucí zavázané strany na odstoupení od této smlouvy i v případě, že budoucí oprávněná strana neuhradí úhradu podle čl. III. odst. 7. této smlouvy ve sjednané lhůtě splatnosti.
3. Účinky odstoupení od této smlouvy nastanou dnem, kdy bude písemné odstoupení budoucí zavázané strany doručeno budoucí oprávněné straně. Odstoupením od smlouvy se závazky sjednané touto smlouvou od počátku ruší.
4. Smlouva zaniká i na základě písemné dohody smluvních stran.
5. Na základě dohody stran smlouva zaniká i v případě, že budoucí oprávněná strana neučiní výzvu k uzavření smlouvy o zřízení věcného břemene - služebnosti ve lhůtě uvedené ve čl. III. odst. 3. Budoucí oprávněná strana se pro tento případ zavazuje písemně požádat budoucí zavázanou stranu o vrácení již zaplacené úhrady, a to ve lhůtě do 2 let ode dne uplynutí lhůty uvedené ve čl. III. odst. 3. V případě, že tak v této lhůtě neučiní, sjednávají si smluvní strany promlčecí dobu pro vypořádání zaplacené úhrady, která činí 1 rok.

Článek VI. - Prohlášení budoucí zavázané strany

Budoucí zavázaná strana prohlašuje, že tato smlouva se uzavírá na základě usnesení Rady města Tábora č. 1712/31/20 ze dne 22.06.2020. Tímto prohlášením se dokládá v souladu s § 41 zákona č. 128/2000 Sb. o obcích (obecní zřízení) splnění podmínek zákona č. 128/2000 Sb. Budoucí oprávněná strana prohlašuje, že byla informována o tom, že budoucí zavázaná strana je povinným subjektem ve smyslu § 2 odst. 1 zákona č. 340/2015 Sb., o registru smluv. Smlouva, ke které se vztahuje povinnost uveřejnit ji v registru smluv, je platná ode dne podpisu jejími stranami a účinná ode dne jejího zveřejnění v registru smluv. Pro tento případ se smluvní strany dohodly, že správci registru smluv zašle smlouvu k uveřejnění budoucí zavázaná strana, a to bez zbytečného odkladu, nejpozději do 30 dní ode dne uzavření této smlouvy.

Článek VII. - Prohlášení budoucí oprávněné strany

Budoucí oprávněná strana prohlašuje, že je seznámena s právem i povinností budoucí zavázané strany svobodně vyhledávat, přijímat, poskytovat a rozšiřovat informace dostupné jí z její úřední činnosti ve smyslu ust. čl.17 Listiny základních práv a svobod. Budoucí oprávněná strana bere na vědomí úmysl a cíl budoucí zavázané strany vytvářet transparentní majetkoprávní poměry a poskytovat otevřené informace o nakládání s obecním majetkem směrem k veřejnosti.

Článek VIII. - Závěrečná ustanovení

1. Na základě dohody obou stran není budoucí oprávněná strana oprávněna bez předchozího písemného souhlasu budoucí zavázané strany převést na třetí osobu úplně nebo zčásti práva a povinnosti z této smlouvy.
2. Obě strany prohlašují, že tato smlouva obsahuje ujednání o všech náležitostech, které strany měly a chtěly ve smlouvě ujednat a strany dospěly ke shodě ohledně všech záležitostí, které si stanovily jako předpoklady uzavření této smlouvy.
3. Smluvní strany potvrzují, že si sdělily všechny skutkové a právní okolnosti, o nichž k datu podpisu této smlouvy věděly nebo vědět musely a které jsou relevantní ve vztahu k uzavření této smlouvy.
4. Smluvní strany souhlasí s tím, že všechny ostatní skutečnosti v této smlouvě neupravené se řídí příslušnými ustanoveními nového občanského zákoníku, energetického zákona a ostatních platných právních předpisů. Smluvní strany se výslovně dohodly, že obchodní zvyklosti nemají přednost před ustanoveními nového občanského zákoníku.
5. Nastanou-li u některé ze smluvních stran okolnosti bránící řádnému plnění závazků zřízených touto smlouvou, je povinna to bez zbytečného odkladu oznámit druhé straně.
6. Smluvní strany se dohodly, že tuto smlouvu lze po vzájemné dohodě měnit pouze písemnými číslovanými dodatky.
7. Pokud oddělitelné ustanovení této smlouvy je nebo se stane neplatným či nevynutitelným, nemá to vliv na platnost zbývajících ustanovení této smlouvy. V takovém případě se strany této smlouvy zavazují uzavřít do 60 pracovních dnů od výzvy druhé ze stran této smlouvy dodatek k této smlouvě nahrazující oddělitelné ustanovení této smlouvy, které je neplatné či nevynutitelné, platným a vynutitelným ustanovením odpovídajícím hospodářskému účelu takto nahrazovaného ustanovení.
8. Odpověď strany této smlouvy, ve smyslu § 1740 odst. 3 NOZ, s dodatkem nebo odchylkou, která podstatně nemění podmínky nabídky, není přijetím nabídky na uzavření této smlouvy.
9. Smlouva je vyhotovena v šesti stejnopisech s platností originálu, z nichž budoucí zavázaná strana obdrží tři vyhotovení a budoucí oprávněná strana také tři vyhotovení.
10. Smluvní strany po přečtení této smlouvy prohlašují, že souhlasí s jejím obsahem, že smlouva byla sepsána určitě, srozumitelně, na základě jejich pravé, svobodné a vážné vůle, bez nátlaku na některou ze stran. Na důkaz toho připojují své podpisy.

Za budoucí zavázanou stranu:

Za budoucí oprávněnou stranu:

Město Tábor

E.ON Distribuce, a.s.

V Táboře dne

V Táboře dne

.....
[redacted]
Senior technik rozvoje a výstavby Tábor

.....
Ing. Štěpán Pavlík
starosta města

.....
[redacted]
Technik výstavby a obnovy DS

Příloha: Situační snímek

5/28/14

5/28/26

5290/31

5290/29


5290/27
Město Tabor

3x (AXEKVCEY 1x240)
3x (AXEKVCEY 1x240)
3x (AXEKVCEY 1x240)

MP02


1595/5 - Greiner Real Estate s.r.o.
1595/6 - Město Tabor

PE160
PE160
PE160

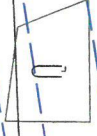

LEGENDA EL. VEDENÍ	LEGENDA EL. PRVKŮ	LEGENDA MAPOVÝCH PODKLADŮ
— kabelové vedení VN - nové	◆ kabelová spojka	— hranice katastru
- - - venkovní vedení NN - stávající	✉ přípojková skříň	— parcelní číslo KN
— kabelové vedení NN - stávající	☑ rozpojovací skříň	— hranice budovy
— venkovní vedení VN - demontáž	☐ elektroměrový rozvaděč	— hranice zpevněné plochy
— kabelové vedení NN - nové	⊥ uzemnění	— hranice oplotění Nové zařízení NN je značeno zelenou barvou. Nové zařízení VN je značeno červenou barvou. Stávající zařízení NN je značeno fialovou barvou Stávající zařízení VN je značeno modrou barvou
— kabelová chránička	⊙ kabelový označik	

Vypracoval:	Zodp. projektant:	MAŠEK ELEKTRO s.r.o. Krušičany 74 Týnec nad Sázavou 257 41
Místo stavby:	Kraj:	1040007078
Investor: E.ON Distribuce, a.s.	Jihočeský	Název souboru: SOUTISK_PDF_MN.dgn
Název stavby:		Datum: 01/2019
Tábor rekonstrukce-Blanice, Lejčkov, Choustník-VN		
Formát výkresu: []		
Měřítko: []		
Číslo výkresu: DSP		
Druh přílohy: POLOHOPISNÝ PLÁN		
Měřítko: 1:500		

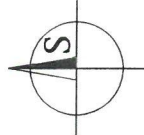


SOUHLAS SE STAVEBNÍM ZÁMĚREM: SOUHLASÍM S NAVRŽENOU TRASOU A S PROVEDENÍM STAVBY	
NÁZEV ORGANIZACE	MĚSTO TÁBOR
IČO	00253014
KONTAKTNÍ TELEFON	
PARCELNÍ ČÍSLO	5289/27
PODPIS	
PŘÍPOMÍNKY KE STAVBĚ :	
Do polohopisu prosím orientačně zakreslete přípojky ve Vašem vlastnictví k vaší nemovitosti (např. kanalizace, vodovod, zvoněk, telefon ... atd.), případně připište Vaše další požadavky	

5290/26
Město Tabor

5/28/14

5/28/26

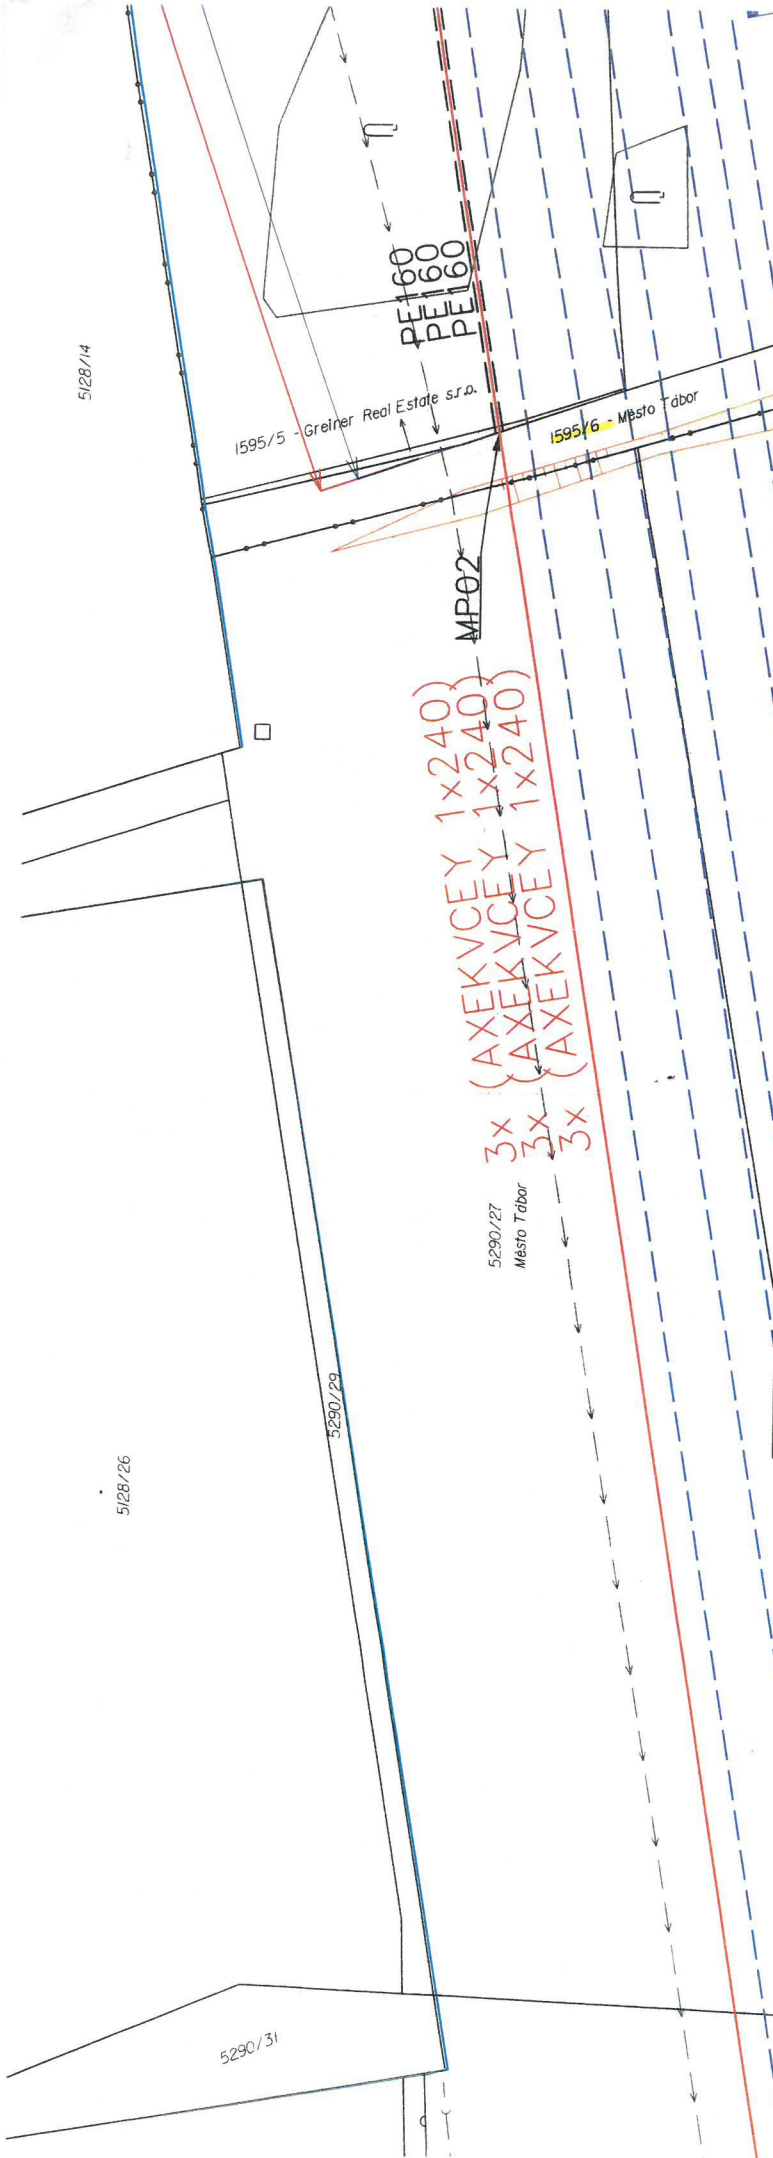

LEGENDA EL. VEDENÍ	LEGENDA EL. PRVKŮ	LEGENDA MAPOVÝCH PODKLADŮ
kabelové vedení VN - nové	kabelová spojka	hranice katastru
venkovní vedení MN - stávající	přípojková skříň	parcelní číslo KN
kabelové vedení MN - stávající	rozpojovací skříň	hranice budovy
venkovní vedení VN - demontáž	elektrůměrový rozvaděč	hranice zpevněné plochy
kabelové vedení MN - nové	uzemnění	hranice oplotění / nové zařízení MN je znáčeno zelenou barvou.
kabelová chránička	kabelový označnick	nové zařízení VN je znáčeno červenou barvou.
		stávající zařízení MN je znáčeno fialovou barvou.
		stávající zařízení VN je znáčeno modrou barvou.


SOUHLAS SE STAVEBNÍM ZÁMĚREM: SOUHLASÍM S NAVRŽENOU TRASOU A S PROVEDENÍM STAVBY	
NÁZEV ORGANIZACE	MĚSTO TÁBOR
IČO	00253014
KONTAKTNÍ TELEFON	
PARCELNÍ ČÍSLO	1595/6
PODPIS	
PŘÍPOMÍNKY KE STAVBĚ :	
Do polohopisu prosím orientačně zakreslete přípojky ve Vašem vlastnictví k Vašim nemovitostem (např. kanalizace, vodovod, zvoněk, telefon ... atd.), případně připište Vaše další požadavky	

Vypracoval:	Zodp. projektant :	MASEK ELEKTRO s.r.o.
Místo stavby :	Kraj:	Krušicany 14 Tynec nad Sázavou
Investor : E.ON Distribuce, a.s.		257 41
Název stavby :		Číslo stavby : 1040007078
		Název souboru : SOUTISK_PDP_MN.dgn
		Datum : 01/2019
		Formát výkresu :
		Měřítko : Číslo výkresu : DSP
Tábor rekonstrukce-Blanice, Lejčkov, Choustník-VN		
Druh přílohy :		1:500
		DSP




SOUHLAS SE STAVEBNÍM ZÁMĚREM: SOUHLASÍM S NAVRŽENOU TRASOU A S PROVEDENÍM STAVBY	
NÁZEV ORGANIZACE	MĚSTO TÁBOR
IČO	00253014
KONTAKTNÍ TELEFON	
PARCELNÍ ČÍSLO	1653/38, 1653/8
PODPIS	
PŘIPOMÍNKY KE STAVBĚ :	
Do polohopisu prosím orientačně zakreslete přípojky ve Vašem vlastnictví k Vaší nemovitosti (např. kanalizace, vodovod, zvonek, telefon ... atd.), případně připište Vaše další požadavky	

1241/14
Greiner Real Estate s.r.o.

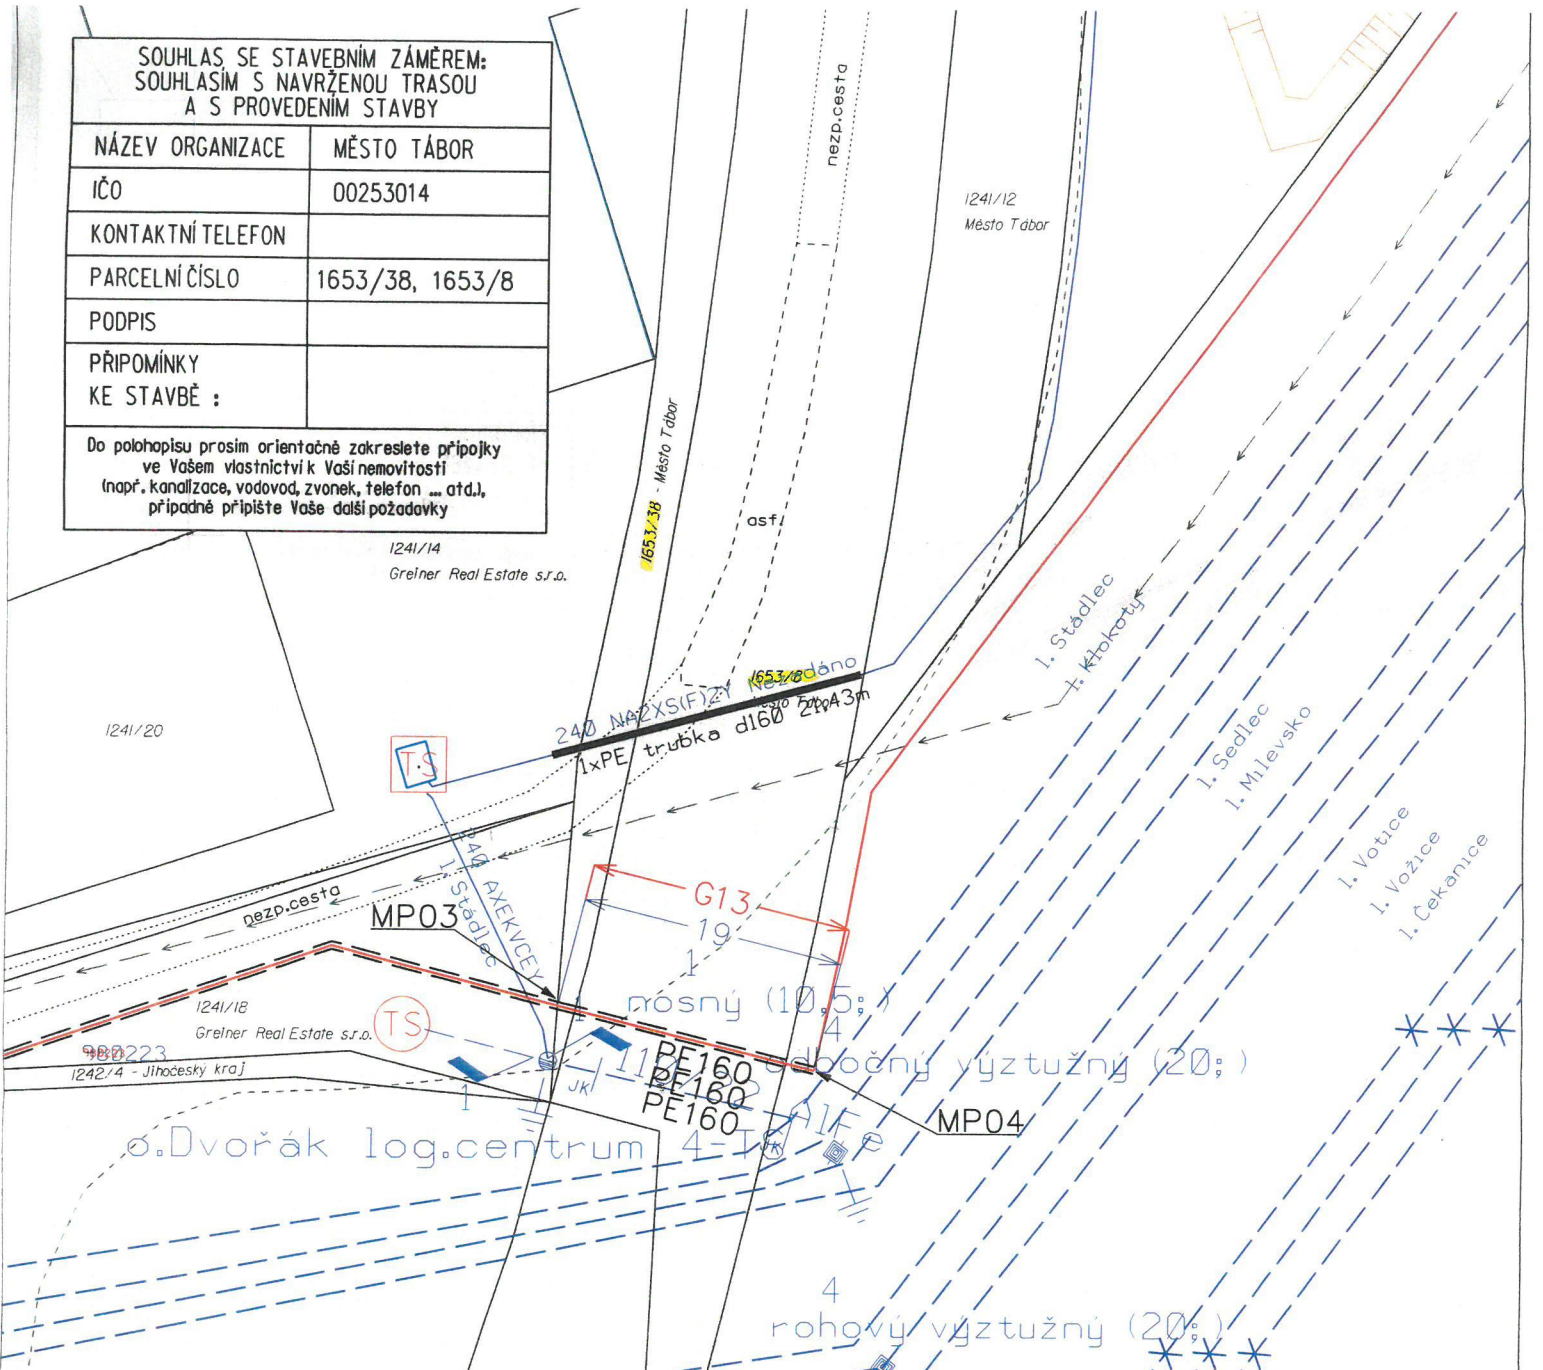


LEGENDA EL. VEDENÍ	LEGENDA EL. PRVKŮ	LEGENDA MAPOVÝCH PODKLADŮ
kabelové vedení VN - nové	kabelová spojka	hranice katastru
venkovní vedení NN - stávající	přípojková skříň	457/31 parcelní číslo KN
kabelové vedení NN - stávající	rozpojovací skříň	hranice budovy
venkovní vedení VN - demontáž	elektroměrový rozvaděč	hranice zpevněné plochy
kabelové vedení NN - nové	uzemnění	hranice oplocení
kabelová chránička	kabelový označnick	
		Nové zařízení NN je značeno zelenou barvou. Nové zařízení VN je značeno červenou barvou. Stávající zařízení NN je značeno fialovou barvou. Stávající zařízení VN je značeno modrou barvou

Vypracoval:	Z odp. projektant:	MÁSEK ELEKTRO s.r.o. Krusičany 74 Týnec nad Sázavou 257 41	
Místo stavby: Tábor	Kraj: Jihočeský		
Investor: E.ON Distribuce, a.s.			
Název stavby: Tábor rekonstrukce-Blanice, Lejčkov, Choustník-VN		Číslo stavby: 1040007078	Název souboru: SOUTISK_PDP_NN.dgn
Druh přílohy: POLOHOPISNÝ PLÁN		Datum: 01/2019	Formát výkresu:
		Měřítko: 1:500	Číslo výkresu: DSP

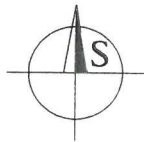


SOUHLAS SE STAVEBNÍM ZÁMĚREM: SOUHLASÍM S NAVRŽENOU TRASOU A S PROVEDENÍM STAVBY	
NÁZEV ORGANIZACE	MĚSTO TÁBOR
IČO	00253014
KONTAKTNÍ TELEFON	
PARCELNÍ ČÍSLO	1608/4
PODPIS	
PŘÍPOMÍNKY KE STAVBĚ :	
Do polohopisu prosím orientačně zakreslete přípojky ve Vašem vlastnictví k Vaší nemovitosti! (např. kanalizace, vodovod, zvonek, telefon ... atd.), případně připište Vaše další požadavky	

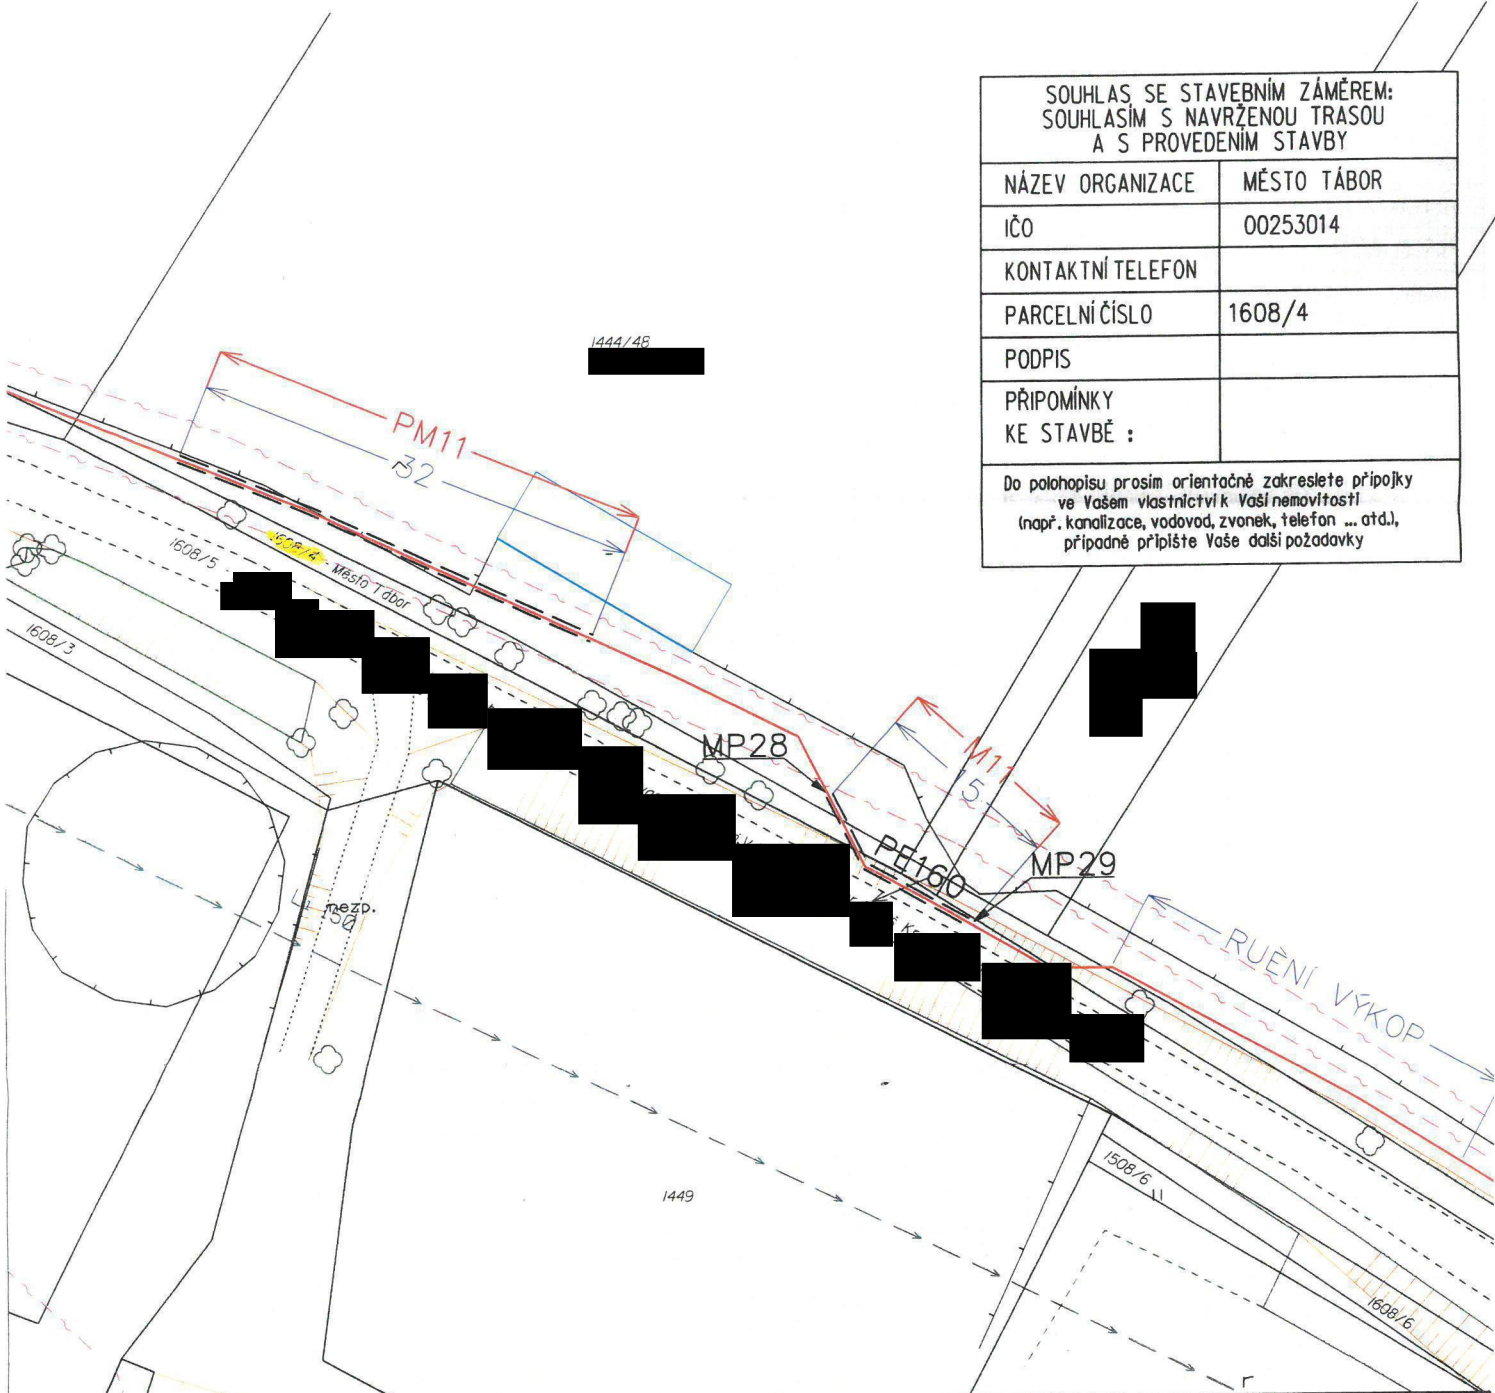

LEGENDA EL. VEDENÍ	LEGENDA EL. PRVKŮ	LEGENDA MAPOVÝCH PODKLADŮ
<ul style="list-style-type: none"> — kabelové vedení VN - nové --- venkovní vedení NN - stávající — kabelové vedení NN - stávající - - - venkovní vedení VN - demontáž — kabelové vedení NN - nové = = = kabelová chránička 	<ul style="list-style-type: none"> ◆ kabelová spojka přípojková skříň rozpojovací skříň elektroměrový rozvaděč ⊥ uzemnění kabelový označnick 	<ul style="list-style-type: none"> hranice katastru 457/31 parcelní číslo KN hranice budovy hranice zpevněné plochy hranice oplocení <p> Nové zařízení NN je značeno zelenou barvou. Nové zařízení VN je značeno červenou barvou. Stávající zařízení NN je značeno fialovou barvou Stávající zařízení VN je značeno modrou barvou </p>


Vypracoval: [REDACTED] Místo stavby : Tábor Investor : E.ON Distribuce, a.s. Název stavby : Tábor rekonstrukce-Blanice, Lejčkov, Choustník-VN Druh přílohy : <p style="text-align: center;">POLOHOPISNÝ PLÁN</p>	Zodp. projektant : [REDACTED] Kraj : Jihočeský 	MAŠEK ELEKTRO s.r.o. Krusičany 74 Týnec nad Sázavou 257 41 Číslo stavby : 1040007078 Název souboru : SOUTISK_PDP_NN.dgn Datum : 01/2019 Formát výkresu : [REDACTED] Měřítko : 1:500 Číslo výkresu : DSP
---	---	---

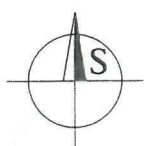

156/6


SOUHLAS SE STAVEBNÍM ZÁMĚREM:
SOUHLASÍM S NAVRŽENOU TRASOU
A S PROVEDENÍM STAVBY

NÁZEV ORGANIZACE	MĚSTO TÁBOR
IČO	00253014
KONTAKTNÍ TELEFON	
PARCELNÍ ČÍSLO	169/3
PODPIS	
PŘÍPOMÍNKY KE STAVBĚ :	
Do polohopisu prosím orientačně zakreslete přípojky ve Vašem vlastnictví Vaší nemovitostí (např. kanalizace, vodovod, zvonek, telefon ... atd.), případně připište Vaše další požadavky	

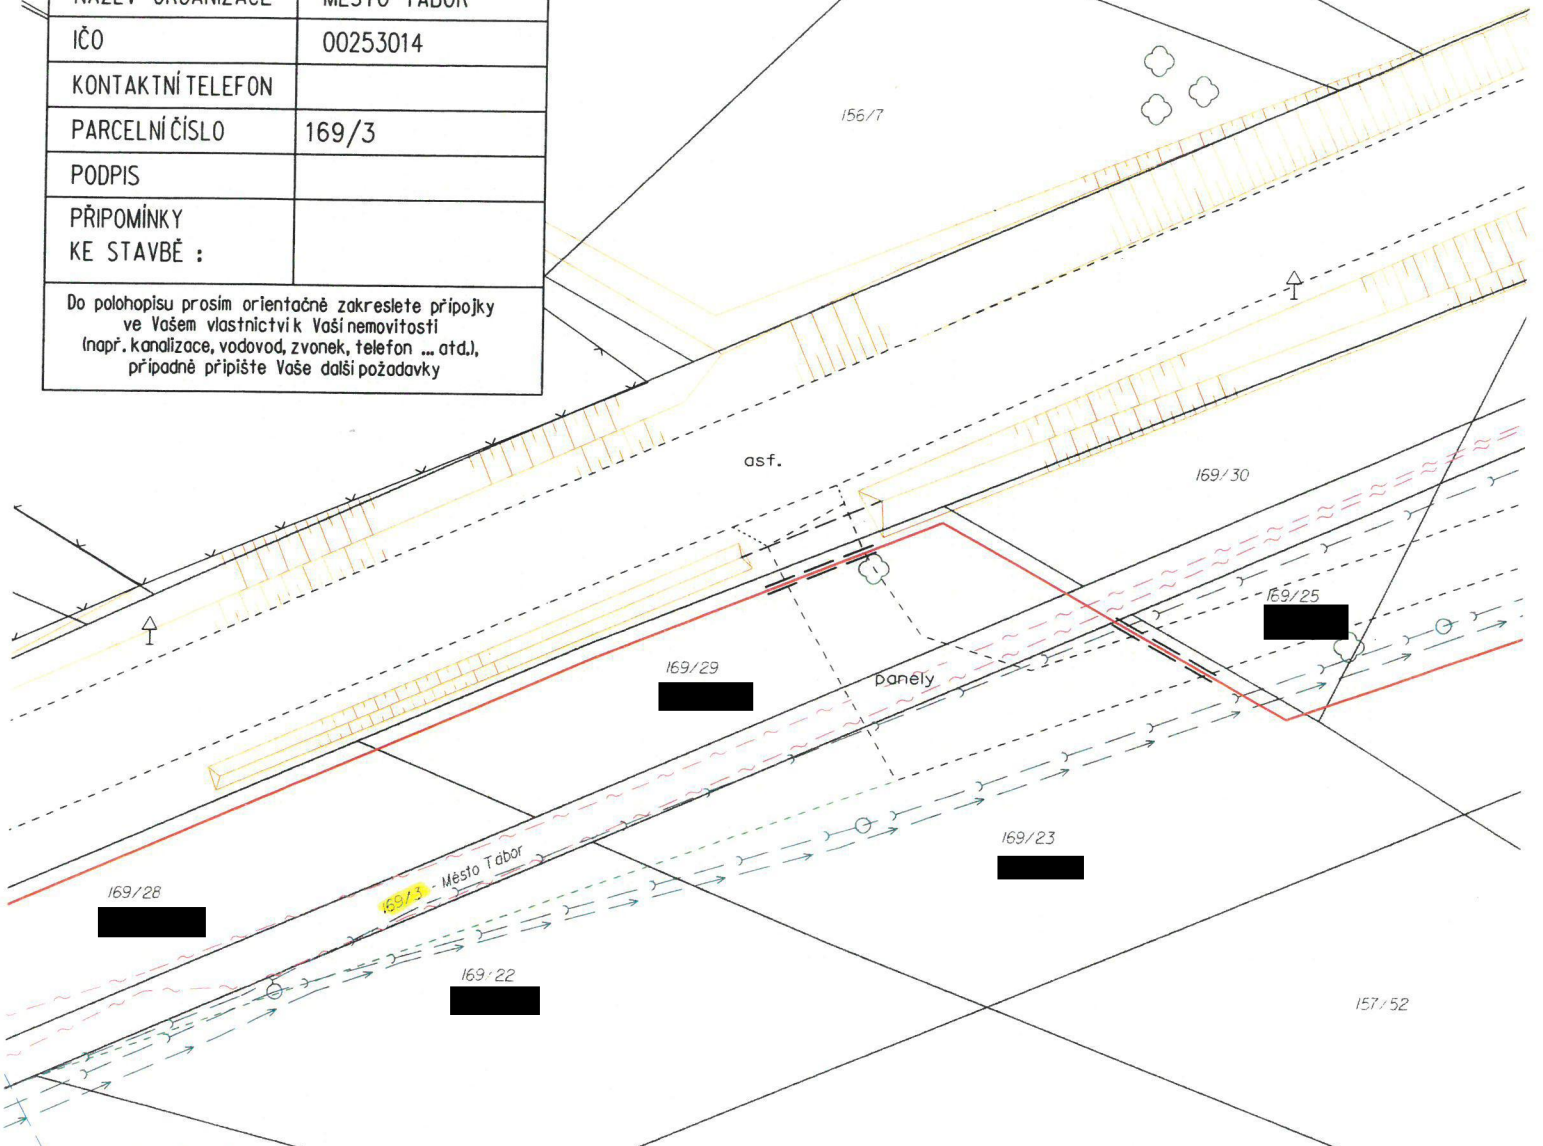


LEGENDA EL. VEDENÍ	LEGENDA EL. PRVKŮ	LEGENDA MAPOVÝCH PODKLADŮ
kabelové vedení VN - nové	kabelová spojka	hranice katastru
venkovní vedení NN - stávající	přípojková skříň	457/31 parcelní číslo KN
kabelové vedení NN - stávající	rozpojovací skříň	hranice budovy
venkovní vedení VN - demontáž	elektroměrový rozvaděč	hranice zpevněné plochy
kabelové vedení NN - nové	uzemnění	hranice oplocení
kabelová chránička	kabelový označnick	Nové zařízení NN je značeno zelenou barvou.
		Nové zařízení VN je značeno červenou barvou.
		Stávající zařízení NN je značeno fialovou barvou.
		Stávající zařízení VN je značeno modrou barvou.

57/50

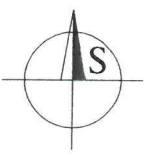

Vypracoval: Místo stavby: Tábor Investor: E.ON Distribuce, a.s. Název stavby: Tábor rekonstrukce-Blanice, Lejčkov, Choustník-VN Druh přílohy: POLOHOPISNÝ PLÁN	Zodp. projektant: Kraj: Jihočeský	MAŠEK ELEKTRO s.r.o. Krusičany 74 Týnec nad Sázavou 257 41 Číslo stavby: 1040007078 Název souboru: SOUTISK_PDP_NN.dgn Datum: 01/2019 Formát výkresu: Měřítko: 1:500 Číslo výkresu: DSP
--	--------------------------------------	--

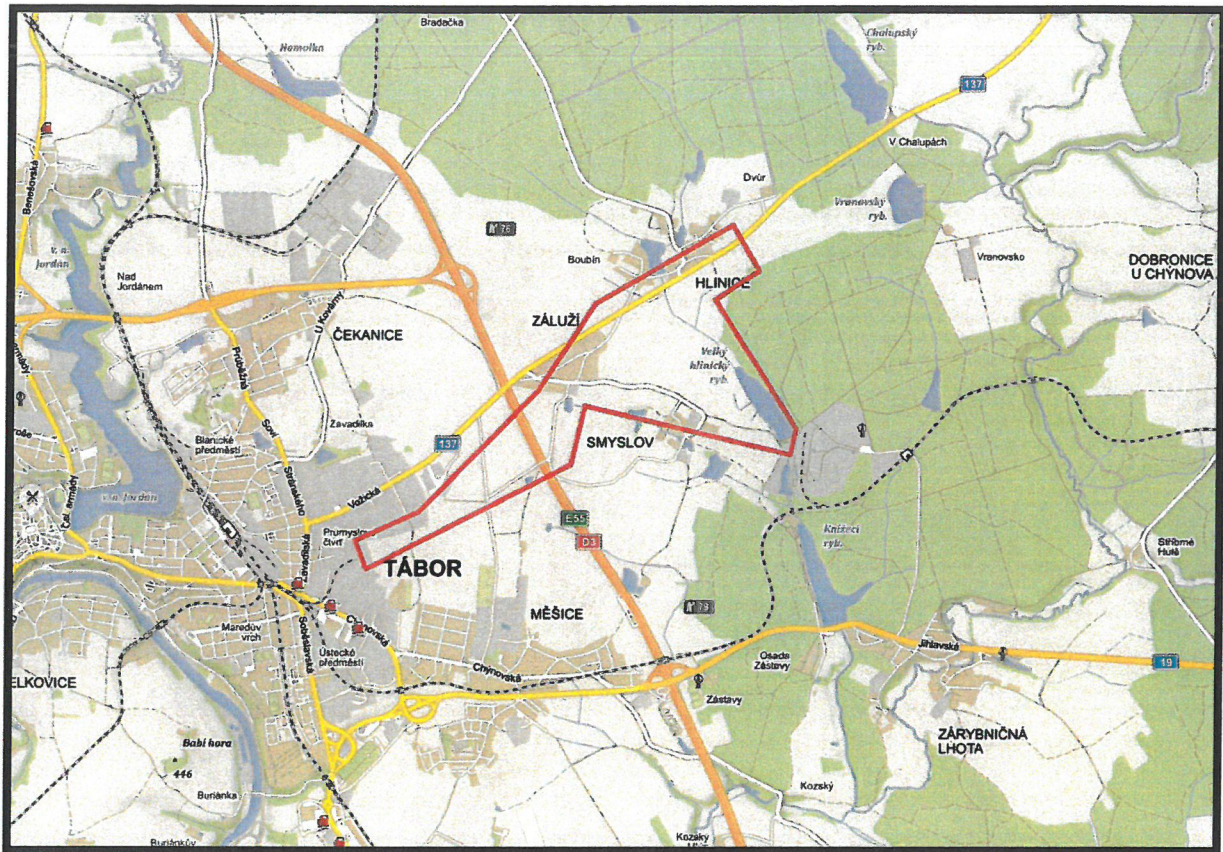

Vypracoval:		Zodp. projektant :		MAŠEK ELEKTRO s.r.o. Krusčany 74 Týnec nad Sázavou 257 41			
Místo stavby :	Tábor	Kraj:	Jihočeský			Číslo stavby :	1040007078
Investor :	E.ON Distribuce, a.s.					Název souboru :	SOUTISK_VN_NOVE.dgn
Název stavby :	Tábor rekonstrukce-Blanice, Lejčkov, Choustník-VN				Datum :	05/2017	
Druh přílohy :	KLAD POLOHOVISNÝCH PLÁNŮ				Formát výkresu :		
				Měřítko :	Číslo výkresu :	DSP	