

## SMLOUVA

### o budoucí smlouvě o zřízení věcného břemene

uzavřená v souladu s ustanovením § 59 zákona č. 458/2000 Sb., o podmínkách podnikání a o výkonu státní správy v energetických odvětvích a o změně některých zákonů (energetický zákon), ve znění pozdějších předpisů a v souladu s ustanoveními § 1785 - 1788 zákona č. 89/2012 Sb., občanský zákoník, ve znění pozdějších předpisů

mezi smluvními stranami:

#### Město Šumperk

Sídlo: nám. Míru 364/1, 78701 Šumperk  
IČO: 00303461  
DIČ: CZ00303461  
Zastoupena: Mgr. Tomáš Spurný, starosta  
Spisová značka: 23083 vedená u Krajského soudu v Ústí nad Labem  
Bankovní spojení: Česká spořitelna, a.s. Šumperk  
Číslo účtu: [REDAKCE]

dále jen „*budoucí povinný*“

a

#### GasNet, s.r.o.

Sídlo: Klíšská 940/96, Klíše, 400 01 Ústí nad Labem  
Spisová značka: C 23083 vedená u Krajského soudu v Ústí nad Labem  
IČO: 27295567  
DIČ: CZ27295567

Zastoupena na základě plné moci společností

#### GridServices, s.r.o.

Sídlo: Plynárenská 499/1, Zábřovice, 602 00 Brno  
Spisová značka: C 57165 vedená u Krajského soudu v Brně  
IČO: 27935311  
DIČ: CZ27935311

Zastoupena na základě plné moci:

dále jen „*budoucí oprávněný*“

I.

Budoucí povinný prohlašuje, že je výlučným vlastníkem pozemků parc. č. 125/2, parc. č. 150/1, parc. č. st. 184/3, parc. č. st. 1142/2, parc. č. 1188/8, parc. č. 1188/9, parc. č. 1239/1, parc. č. 1239/18, parc. č. st. 1246, parc. č. 1273/34, parc. č. 1273/32, parc. č. st. 1839/2, parc. č. st. 1840/2, parc. č. 2048/1, parc. č. 2095/1, parc. č. 2225, parc. č. 2255/1, parc. č. 2261, parc. č. 2265, zapsaných na LV č. 3478, pro k.ú. Šumperk, obec Šumperk, u Katastrálního úřadu pro Olomoucký kraj, katastrální pracoviště Šumperk (dále jen „*budoucí služební pozemky*“).

Uzavřením této smlouvy budoucí povinný v souladu s příslušnými ustanoveními zákona č. 183/2006 Sb., o územním plánování a stavebním řádu, ve znění pozdějších předpisů uděluje budoucímu oprávněnému a jím pověřeným osobám právo provést stavbu plynárenského zařízení „REKO MS Šumperk - Fialová + 6, číslo stavby: 7700101634“ včetně jeho součástí, příslušenství, opěrných a vytyčovacíh bodů (dále jen „*plynárenské zařízení*“) na budoucích služebních pozemcích. Trasa plynárenského zařízení je vyznačena v kopii katastrální mapy, jež tvoří nedílnou součást této smlouvy.

II.

Smluvní strany se dohodly, že do jednoho roku ode dne, kdy bude budoucímu oprávněnému doručen kolaudační souhlas k plynárenskému zařízení nebo jiný doklad vydaný (potvrzený) stavebním úřadem, kterým se prokáže, že lze stavbu plynárenského zařízení užívat, uzavřou v souladu s ustanovením § 59 zákona č. 458/2000 Sb., o podmínkách podnikání a o výkonu státní správy v energetických odvětvích a o změně některých zákonů (energetický zákon), ve znění pozdějších předpisů a v souladu s ustanoveními § 1257 - 1266 a 1299 - 1302 zákona č. 89/2012 Sb., občanský zákoník, ve znění pozdějších předpisů smlouvu o zřízení věcného břemene (dále jen „**smlouva o VB**“), jejímž předmětem bude k budoucím služebným pozemkům na dobu neurčitou úplatně zřízeno věcné břemeno ve smyslu služebnosti spočívající v:

- a) právu zřídit a provozovat na budoucích služebných pozemcích plynárenské zařízení,
- b) právu vstupovat a vjíždět na budoucí služebné pozemky v souvislosti se zřizováním, stavebními úpravami, opravami, provozováním a odstraněním plynárenského zařízení (dále jen „**věcné břemeno**“).

Budoucí oprávněný se zavazuje budoucího povinného k uzavření smlouvy o VB vyzvat, a to ve lhůtě nejpozději do 31.12.2022. V případě, že budoucí oprávněný nedodrží podmínku písemně vyzvat budoucího povinného k uzavření smlouvy o VB ve stanovené lhůtě, sjednává se jednorázová smluvní pokuta ve výši 20.000,- Kč, kterou se budoucí oprávněný zavazuje zaplatit budoucímu povinnému ve lhůtě do 14 dnů ode dne doručení písemné výzvy k úhradě. Ustanovení o jednorázové pokutě se neuplatní v případě, že stavbou plynárenského zařízení nedojde k dotčení budoucích služebných pozemků nebo stavba plynárenského zařízení nebude realizována.

Smluvní strany se dále dohodly na rozsahu věcného břemene 1 m na obě strany od půdorysu plynárenského zařízení. Geometrický plán, kterým se vyznačí část budoucích služebných pozemků dotčených věcným břemenem, nechá na své náklady vyhotovit budoucí oprávněný.

Budoucí oprávněný se zavazuje vyhotovit a zkompletovat příslušný počet výtisků smlouvy o VB a prokazatelně je doručit budoucímu povinnému.

Budoucí povinný se zavazuje nejpozději do 30 dnů od jejího doručení smlouvu o VB podepsat, přičemž na jejím prvopisu úředně ověří svůj vlastnoruční podpis, a prokazatelně ji doručit budoucímu oprávněnému, který následně podá návrh na zápis věcného břemene do katastru nemovitostí.

Úplata za zřízení věcného břemene bude stanovena na základě doloženého geometrického plánu s vyznačením konkrétního rozsahu (délky) věcného břemene, po dokončení a zaměření skutečného stavu stavby a podle cenových pravidel města Šumperka „Zásady pro zřizování věcných břemen ...“, schválených usnesením RM č. 1158/15 ze dne 15.10.2015, tj. pro uložení vedení v I. – II. územní zóně města ve výši 180,- Kč za každý započatý 1 m délky věcného břemene, minimálně ale celkem ve výši 1.000,- Kč. Takto stanovená sazba je základem daně z přidané hodnoty a bude k ní připočtena DPH v platné výši. Úplata za zřízení věcného břemene bude poukázána na účet budoucího povinného, ve lhůtě nejpozději do 30 dnů ode dne obdržení daňového dokladu, který budoucí povinný zašle budoucímu oprávněnému nejpozději do 15 dnů ode dne uzavření smlouvy o VB.

Pokud k datu uskutečnění zdanitelného plnění budou u budoucí povinného naplněny podmínky ustanovení § 106a zákona č. 235/2004 Sb., o dani z přidané hodnoty, ve znění pozdějších předpisů (dále jen „**ZoDPH**“), je budoucí oprávněný oprávněn postupovat podle ustanovení § 109a ZoDPH, tj. zvláštním způsobem zajištění daně. V takovém případě je budoucí oprávněný oprávněn uhradit část svého finančního závazku, tedy část sjednané úplaty za zřízení věcného břemene, ve výši vypočtené daně z přidané hodnoty nikoliv na bankovní účet budoucího povinného, ale přímo na bankovní účet příslušného správce daně. Tímto bude finanční závazek budoucího oprávněného vůči budoucímu povinnému v části vypočtené výše daně z přidané hodnoty vyrovnán.

Budoucí oprávněný se zavazuje věcné břemeno přijmout a budoucí povinný se zavazuje výkon těchto práv trpět.

### III.

Náklady spojené s běžným udržováním budoucích služebných pozemků ponese budoucí povinný. Náklady spojené se zřízením věcného břemene ponese budoucí oprávněný.

### IV.

Budoucí povinný se pro případ převodu vlastnického práva k budoucím služebným pozemkům na třetí osobu před uzavřením smlouvy o VB zavazuje postoupit za souhlasu budoucího oprávněného na tuto třetí osobu současně i tuto smlouvu, případně zajistit uzavření nové smlouvy o budoucí smlouvě o zřízení věcného břemene za shodných podmínek mezi budoucím oprávněným a touto třetí osobou. V opačném případě vzniká budoucímu oprávněnému nárok na náhradu škody způsobené porušením povinností z této smlouvy vyplývajících.

Budoucí oprávněný se pro případ převodu vlastnického práva k plynárenskému zařízení, případně jeho části, na třetí osobu před uzavřením smlouvy o VB zavazuje postoupit za souhlasu budoucího povinného na tuto třetí osobu současně i tuto smlouvu, případně zajistit uzavření nové smlouvy o budoucí smlouvě o zřízení věcného břemene za shodných podmínek mezi budoucím povinným a touto třetí osobou.

Budoucí oprávněný se zavazuje dodržet podmínky stanovené: a) v písemném vyjádření zástupce vlastníka budoucích služebných pozemcích Odboru strategického rozvoje, územního plánování a investic Městského úřadu Šumperk, č.j. M USP 118041/2019 ze dne 21.01.2020, b) v písemném vyjádření zástupce vlastníka budoucích služebných pozemcích Odboru majetkoprávním, oddělení komunálních služeb Městského úřadu Šumperk, č.j. M USP 118052/2019 ze dne 20.11.2019. Obě vyjádření jsou v kopii přiložena ke smlouvě, jako její nedílná součást.

V případě, že nedojde k realizaci stavby, je budoucí oprávněný povinen tuto skutečnost oznámit písemně budoucímu povinnému.

## V.

Pokud byl budoucí povinný nebo uživatel nemovité věci v důsledku výkonu práv budoucího oprávněného jako provozovatele distribuční soustavy omezen v souladu s touto smlouvou v obvyklém užívání nemovité věci nebo mu vznikla újma na majetku, má právo na přiměřenou jednorázovou náhradu. Právo na náhradu lze uplatnit u provozovatele distribuční soustavy do 2 let ode dne, kdy k omezení nebo újmě došlo, jinak právo zaniká.

Provozovatel distribuční soustavy je povinen co nejvíce šetřit práv vlastníků dotčených nemovitých věcí a vstup na jejich nemovitou věc jim oznámit. Po skončení prací je povinen uvést nemovitou věc do předchozího stavu, nebo není-li to možné s ohledem na povahu provedených prací, do stavu odpovídajícímu předchozímu účelu či užívání dotčené nemovité věci a oznámit tuto skutečnost vlastníku nemovité věci. Po provedení odstranění nebo okleštění stromů je povinen na svůj náklad provést likvidaci vzniklého klesu a zbytků po těžbě.

## VI.

### Registr smluv

1. Tato smlouva podléhá uveřejnění v registru smluv dle zákona číslo 340/2015 Sb., o zvláštních podmínkách účinnosti některých smluv, uveřejňování těchto smluv a o registru smluv (zákon o registru smluv), ve znění pozdějších předpisů (dále jen „**zákon o registru smluv**“).
2. Smlouvu bez zbytečného odkladu, nejpozději do 10 dnů od uzavření smlouvy, uveřejní **Město Šumperk** (dále jen „**strana povinná**“). Při uveřejnění je strana povinná povinna postupovat tak, aby nebyla ohrožena doba zahájení plnění ze smlouvy, pokud si ji smluvní strany sjednaly, případně vyplývá-li z účelu smlouvy. Pro případ potřeby opravy uveřejněné smlouvy nebo metadat smlouvy je smluvními stranami ujednáno, že tyto opravy bude povinna uveřejnit strana povinná. Pro uveřejnění opravy platí ustanovení tohoto článku o uveřejnění obdobně.
3. GasNet/GridServices i strana povinná prohlašují, že tato smlouva neobsahuje obchodní tajemství, jež by nebylo možné uveřejnit.
4. Strana povinná, zajistí, aby při uveřejnění této smlouvy nebyly uveřejněny informace, které nelze uveřejnit podle platných právních předpisů (osobní údaje zaměstnanců GasNet/GridServices, pracovní pozice a jejich emailové adresy a tel. čísla) a dále, aby byly znečitelněny podpisy osob zastupujících smluvní strany.
5. Tato smlouva nabývá účinnosti dnem uveřejnění v registru smluv v souladu s § 6 odst. 1 zákona o registru smluv, není-li smluvními stranami sjednáno datum pozdější.
6. Smluvní strany považují ve vztahu k registru smluv práva a povinnosti upravené v tomto článku za postup odpovídající péči řádného hospodáře. Strany se zavazují informovat se vzájemně bez zbytečného odkladu pro případ nesplnění jakékoliv povinnosti v tomto článku sjednané.

7. Pro případ porušení povinností sjednaných v tomto článku některou smluvní stranou, bude tato odpovědná za škodu druhé smluvní straně způsobenou.

## VII.


GasNet, s.r.o. je, ve smyslu Nařízení Evropského parlamentu a Rady (EU) 2016/679 ze dne 27. dubna 2016 o ochraně fyzických osob v souvislosti se zpracováním osobních údajů a o volném pohybu těchto údajů a o zrušení směrnice 95/46/ES (obecné nařízení o ochraně osobních údajů), správcem osobních údajů subjektů údajů. Informace o jejich zpracování vyžadované platnými právními předpisy, včetně jejich rozsahu a účelu zpracování, přehledu práv a povinností GasNet, s.r.o. a aktualizovaného seznamu zpracovatelů osobních údajů, jsou zveřejněny na webové stránce GasNet, s.r.o. ([www.gasnet.cz/cs/informace-o-zpracovani-osobnich-udaju](http://www.gasnet.cz/cs/informace-o-zpracovani-osobnich-udaju)) a při uzavírání smlouvy nebo kdykoli v průběhu jejího trvání budou subjektu údajů poskytnuty na jeho vyžádání, adresované písemně na adresu sídla GasNet, s.r.o. nebo do jeho datové schránky ID rdxzhzt.

## VIII.


Tato smlouva se vyhotovuje v 3 stejnopisech, z nichž 2 obdrží budoucí oprávněný a 1 budoucí povinný.

Uzavření této smlouvy bylo schváleno usnesením Rady města Šumperka č. 1667/20 ze dne 05.03.2020.


V Šumperku dne ....17...04, 2020

 

V Ostravě dne ...2.7...-03- 2020

 


vedoucí oddělení správy nemovitého majetku –  
Morava sever  
budoucí oprávněný

 


technik správy nemovitého majetku  
budoucí oprávněný

GridServices, s.r.o.  
Plynářská 499/1  
Zábřovice  
602 00 Brno  
IČ: 27935311, DIČ: CZ27935311  
- 184 -

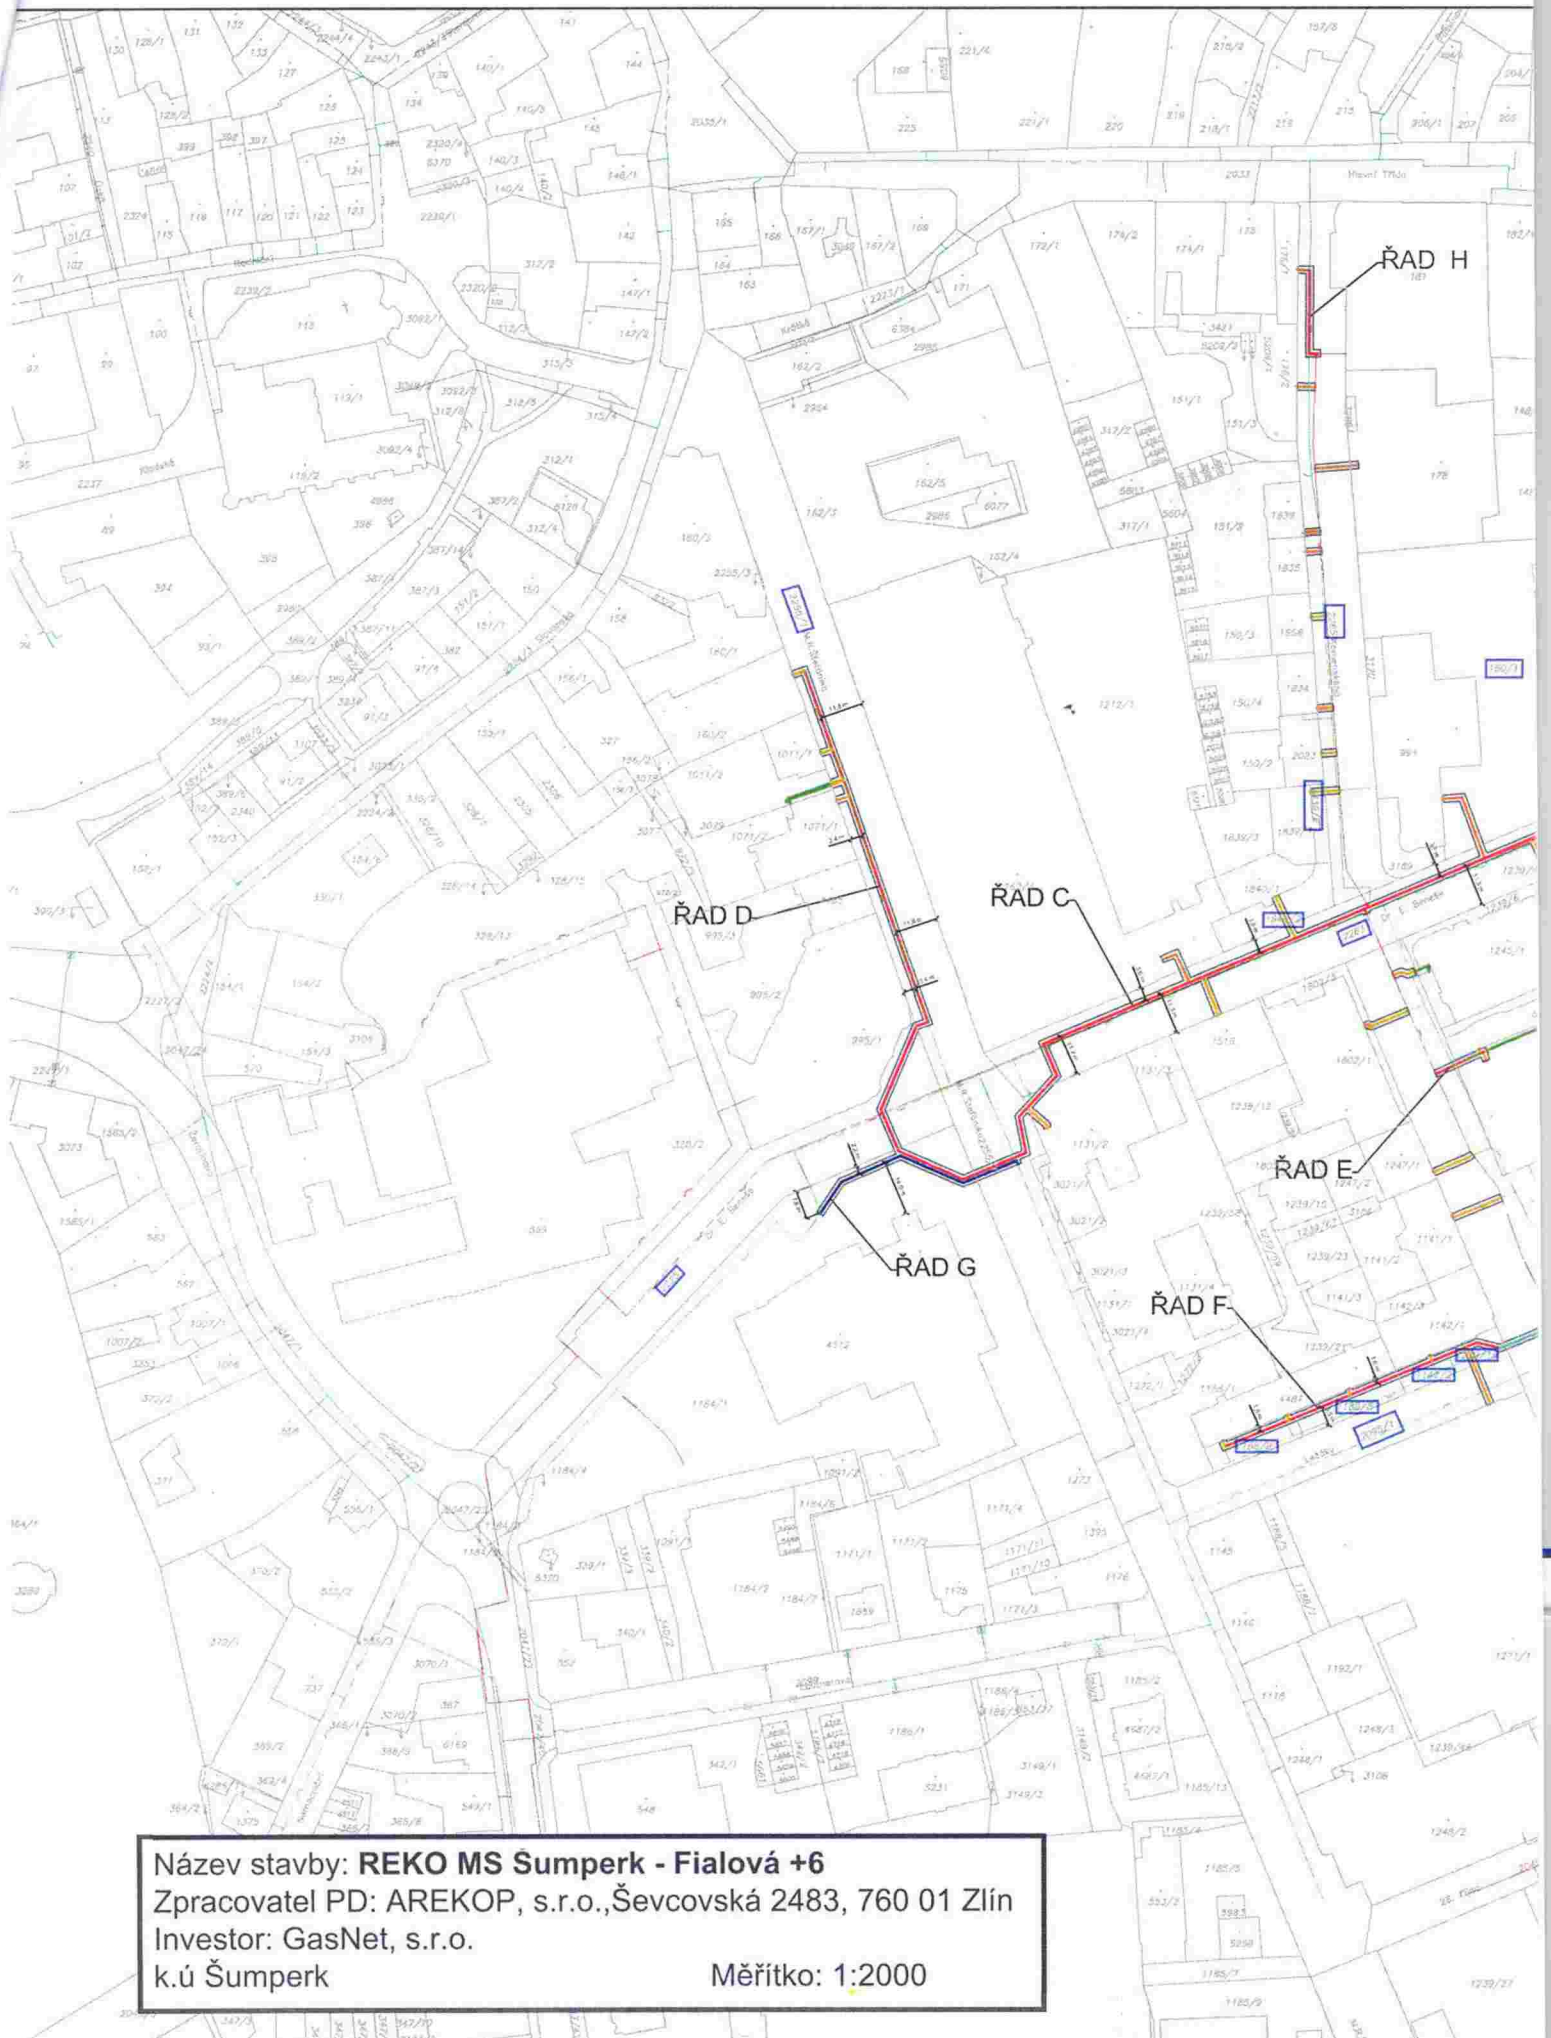

Název stavby: **REKO MS Šumperk - Fialová +6**  
Zpracovatel PD: AREKOP, s.r.o., Ševcovská 2483, 760 01 Zlín  
Investor: GasNet, s.r.o.  
k.ú Šumperk

Měřítko: 1:2000

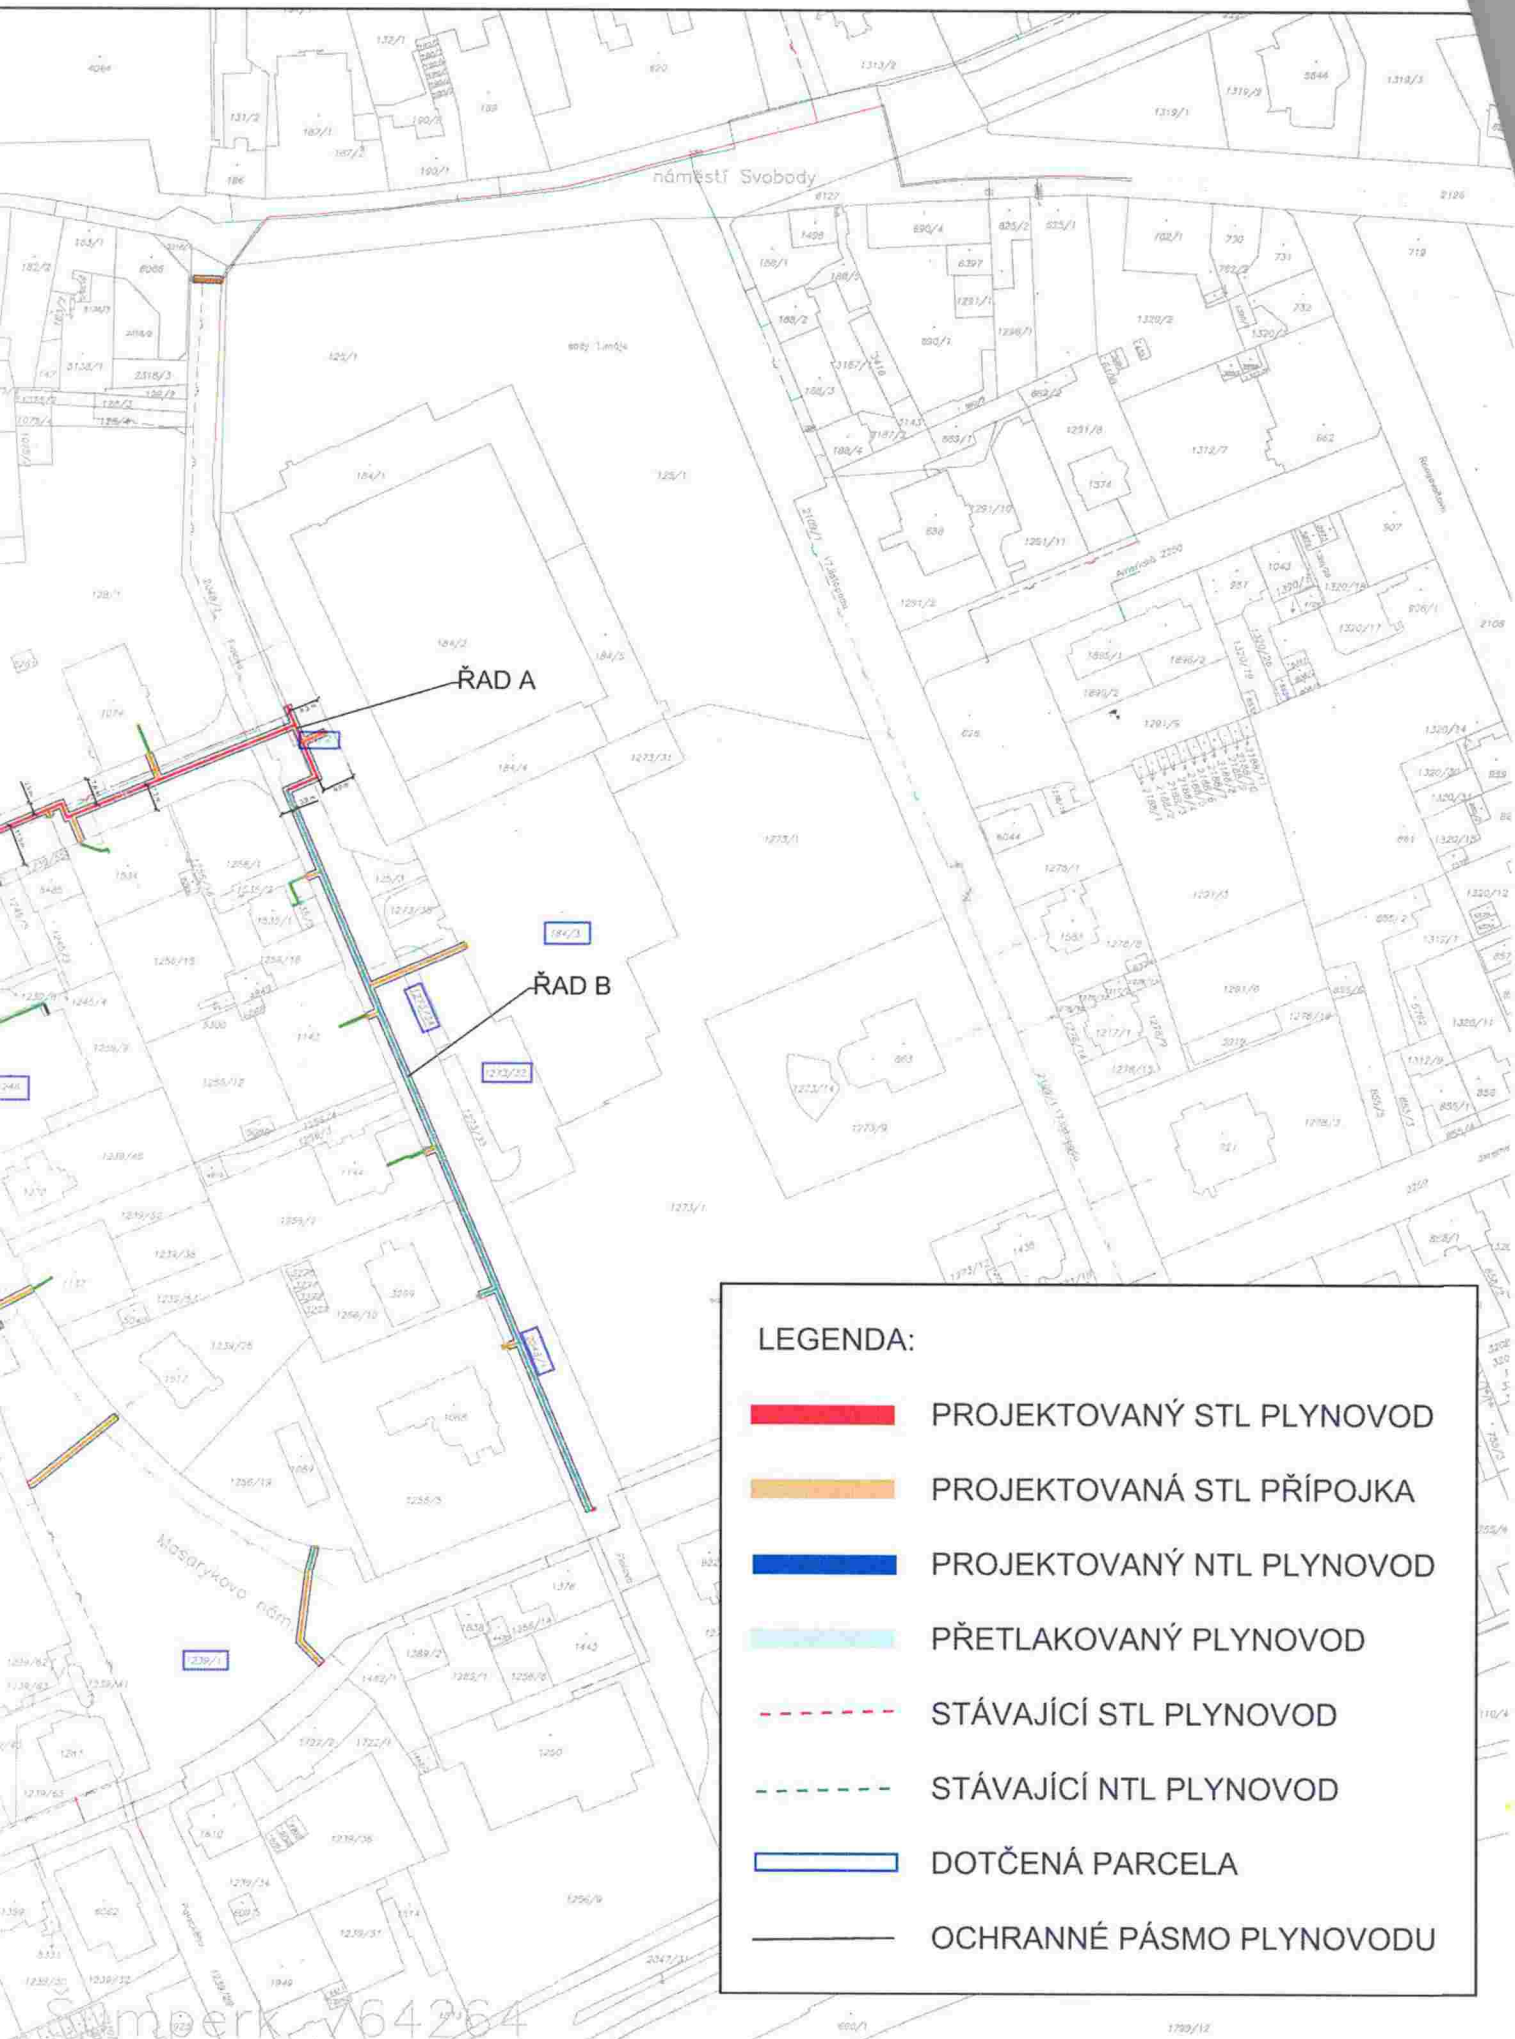

Pracoviště: Jesenická 31  
Odbor: strategického rozvoje, územního plánování a investic  
Oddělení:  
Tel.: (+420) 583 388 111  
Fax.: (+420) 583 213 587



Váš dopis čj.:  
Ze dne: 14.11.2019 00:11:00  
Naše čj.: MUSP 118041/2019  
Naše sp. zn.:

AREKOP, s.r.o.  
Ševcovská 2483  
76001 Zlín 1

Vyřizuje: [redacted]  
Tel.: [redacted]  
E-mail: [redacted]  
Datum: 21.1.2020

## Vyjádření k žádosti „Reko MS Šumperk – Fialová +6“, k.ú. Šumperk

Město Šumperk, zastoupené odborem strategického rozvoje, územního plánování a investic (dále jen RÚI) **vydává** k žádosti společnosti GasNet, s.r.o. Klíšská 940/96, 400 01 Ústí nad Labem – Klíše, IČO:27295567, zastoupené na základě plné moci ze dne 9. 4. 2019 společností AREKOP s.r.o., Ševcovská 2483, 760 01 Zlín, IČO: 25526073, včetně předložené dokumentace, jako zástupce vlastníka dotčených pozemků , p.č.2255/1, p.č.2261, p.č.st.1840/2, p.č.2265, p.č.st.176/1, p.č.2048/1, p.č.152/2, p.č.1273/34, p.č.1273/32, p.č. 150/1, p.č.1239/1, p.č.st.1246, p.č.2095/1, p.č.1239/18, p.č.1188/8, p.č.st.1142/2, p.č.1188/9, p.č.2225, p.č.184/3, p.č.1239/9 v k.ú. Šumperk, toto **vyjádření**,

**souhlasí s akcí, za předpokladu splnění následujících podmínek:**

1. Nedílnou **součástí vyjádření** jsou ověřené výkresy :
  - C.2Koordinační situační výkres,datum:10/2019,stupeň:DUR,zakázkové číslo:Y41-4
  - C.3Koordinační situace-okružní křižovatka, datum:10/2019, stupeň:DUR, zakázkové číslo:Y41-4
  - D.1 Situace č.1, datum:10/2019, stupeň:DUR, zakázkové číslo:Y41-4
  - D.2 Situace č.2, datum:10/2019, stupeň:DUR, zakázkové číslo:Y41-4
  - D.3 Situace č.3, datum:10/2019, stupeň:DUR, zakázkové číslo:Y41-4
  - D.4 Situace č.4, datum:10/2019, stupeň:DUR, zakázkové číslo:Y41-4
  - D.5 Situace č.5, datum:10/2019, stupeň:DUR, zakázkové číslo:Y41-4

2. Veškeré zemní práce, zásypy a hutnění bude provedeno dle platných norem. Vytěžování dle ověřeného výkresu číslo: D.6 Situace rušených PZ, datum: 10/2019, stupeň: DUR, zakázkové číslo: Y41-4
3. **Zhotovitel dodrží trasu** uložení kabelu z ověřených výkresů, které jsou nedílnou součástí tohoto vyjádření. **Hloubka** uložení kabelů horní hrana chráničky od stávající nivelety v pozemku města bude **min. 1,2m**.
4. Pokud v průběhu realizace z jakéhokoli důvodu nebude možné dodržet odsouhlasené trasy, bude zhotovitel neprodleně kontaktovat odbor RÚI.
5. **Platnost** tohoto vyjádření je jeden rok od data jeho vystavení.
6. Podmínkou platnosti tohoto vyjádření je uzavření smlouvy o budoucí smlouvě o zřízení věcného břemene s městem Šumperk, jejímž předmětem bude zřízení práva umístit a provozovat stavbu, jíž se týká toto vyjádření. Smlouva o budoucí smlouvě o zřízení věcného břemene bude uzavřena na Odboru majetkoprávním MěÚ Šumperk na základě samostatné žádosti investora stavby. **V případě neuzavření smlouvy bude souhlas města odvolán (dle novely stavebního zákona).**
7. K opravě povrchů, k zatravněným plochám, keřům a stromům se vyjádří **oddělení komunálních služeb** majetkoprávního odboru.
8. Zhotovitel je povinen **pořídít fotodokumentaci** průběhu stavby a tu doložit po ukončení prací odboru RÚI, k pracím přizvat zástupce našeho odboru (RÚI) na průběžné **kontrolní prohlídky**, kdy bude pořízen zápis do stavebního deníku
9. Po ukončení prací bude našemu odboru předaná dokumentace se zaměřením skutečného stavu elektronicky ve formátu DGN, nebo SHP ve 2D, v souřadnicovém systému SJTSK.
10. Veškeré podmínky tohoto vyjádření budou zapracovány do prováděcí dokumentace pro zhotovitelskou firmu.
11. Nesplnění podmínek tohoto vyjádření nebo případný rozpor skutečnosti a projektu, nedodržení požadavků a následné finanční náklady půjdou k tíži investora. Tímto není dotčeno právo na náhradu škody.

S pozdravem



LEGENDA INŽENÝRSKÝCH SÍTÍ	LEGENDA SYMBOLŮ
PLYNOVOD NTL	VTOKOVÝ
PLYNOVOD STL	VOODOVODNÍ SOUPE
KANALIZACE NEROZLUBENÁ PODZEMNÍ	HYDANT
VOODOVOD	HLAVNÍ UZÁVĚR PLYNU
KABELOVÉ VEDENÍ VN NAZEMNÍ	ODVOZOVAC
KABELOVÉ VEDENÍ VN PODZEMNÍ	ČIŠČAČKA
KABELOVÉ VEDENÍ VN NAZEMNÍ	ZEMNÍ UZÁVĚR SZ
KABELOVÉ VEDENÍ VN PODZEMNÍ	VEŘEJNÉ OSVĚTLENÍ
SOBĚLOVACÍ VEDENÍ	KANALIZAČNÍ ŠACHTA
VEŘEJNÉ OSVĚTLENÍ	ULIČNÍ VPRUST
TEPELNÝ KANÁL	

PLÁNOVANÁ OKRUŽNÍ KŘÍŽOVATKA (PŘEDPOKLAD REALIZACE 2022)

LEGENDA PROJEKTOVANÝCH OBJEKTŮ	
PS 01 - SÍŤ PLYNOVODŮ	POTRUBÍ PLYNOVODŮ
- NÁSKALTI NOVÉHO SÍŤ	POTRUBÍ PLYNOVODŮ
PLYNOVODŮ DO STÁVAJÍCÍHO POTRUBÍ	POTRUBÍ PLYNOVODŮ
- PŘETLAKOVANÝ STAV PLYNOVODŮ	POTRUBÍ PLYNOVODŮ
- NTL PLYNOVODŮ	POTRUBÍ PŘÍPOJKY
PS 02 - SÍŤ PLYNOVODŮ PŘÍPOJKY	POTRUBÍ OPZ
	OBJEKT IUP





LOKALIZACE



LEGENDA INŽENÝRSKÝCH SÍTÍ

Symbol	Popis	Symbol	Popis
—	PLYNOVOD SÍTĚ	⊙	VÝKONOVÝ BODUP
—	KANALIZACE VERTIKÁLNĚ POZEMNÍ	○	HYDRANT
—	VODKOVOD	○	HLAVNÍ UZÁVĚR PLYNU
—	KABELOVÉ VEDENÍ VN NADZEMNÍ	○	DEKORATIVNÍ
—	KABELOVÉ VEDENÍ VN PODZEMNÍ	○	DEKORATIVNÍ
—	KABELOVÉ VEDENÍ VN NADZEMNÍ	○	ZEMNÍ UZÁVĚR BZ
—	KABELOVÉ VEDENÍ VN PODZEMNÍ	○	VEREJNÉ OSVĚTLNĚ
—	ODVLIVNĚNÍ VEDENÍ	○	KANALIZAČNÍ BACHTA
—	VEREJNÉ OSVĚTLĚNÍ	○	LAJCHNÍ VÝVĚT
—	TEPELNÝ KANÁL		

LEGENDA PROJEKTOVANÝCH OBJEKTŮ

—	P8 01 - SÍTĚ PLYNOVOD	—	POTRUBÍ PLYNOVODU
—	INŽENÝRSKÝ KANÁL	—	POTRUBÍ PLYNOVODU
—	PLYNOVODU DO STAVĚNĚHO POTRUBÍ	—	POTRUBÍ PLYNOVODU
—	PRŮTLAČNÍK SÍTĚ PLYNOVODU	—	POTRUBÍ PLYNOVODU
—	NTL PLYNOVOD	—	POTRUBÍ PLYNOVODU
—	P8 02 - SÍTĚ PLYNOVODNÍ PŘÍPOJKY	—	POTRUBÍ PLYNOVODU
		—	POTRUBÍ DRP
		—	OBJEKT HUP



Pracoviště: nám. Míru 1  
Odbor: majetkoprávní  
Oddělení: komunálních služeb  
Tel.: 583388111  
Fax.: 583214188

Váš dopis čj.:  
Ze dne: 14.11.2019 00:11:00  
Naše čj.: MUSP 118052/2019  
Naše sp. zn.:

Vyřizuje  
Tel.: (+4  
E-mail:  
Datum: 20. 11. 2019



AREKOP, s.r.o.  
Ševcovská 2483  
76001 Zlín 1

**Věc:** Vyjádření k projektové dokumentaci

## „Reko MS Šumperk – Fialova + 6“

Město Šumperk zastoupené odborem majetkoprávním, oddělením komunálních služeb obdrželo Vaši žádost o vyjádření k projektové dokumentaci výše uvedené stavby.

Z předložené projektové dokumentace stavby z. č. Y41-4 je zřejmé, že danou stavbou budou dotčeny parcely v k.ú. Šumperk ve vlastnictví Města Šumperk, nám. Míru 364/1, 787 01 Šumperk.

Město Šumperk zastoupené odborem majetkoprávním, oddělením komunálních služeb  
**souhlasí**

- s předloženou projektovou dokumentací výše uvedené stavby při splnění následujících podmínek:
- stavba bude provedena dle předložené projektové dokumentace z.č. Y41-4
  - u dotčených povrchů vozovek požadujeme zapravení v místě rýhy asfaltem v tl. 10 cm a vyspráva obrusné vrstvy vozovky v tl. 5 cm v polovině vozovky a následné zapravení styčných ploch zálivkou nebo páskou
  - dotčené povrchy chodníků budou předlážděny v celé šíři chodníkového tělesa
  - při provádění prací budou dodrženy platné ČSN a technologické postupy vztahující se k daným pracím
  - před započatím prací je nutno zajistit vytýčení podzemních sítí na pozemcích dotčených stavbou
  - po dobu výstavby bude staveniště zabezpečeno tak, aby nedošlo k úrazu cizích osob v prostoru staveniště
  - při provádění prací nesmí dojít ke znečištění přilehlých komunikací. V případě jejich znečištění provede jejich čištění vybraný zhotovitel na své náklady
  - po ukončení prací budou dotčené pozemky uvedeny do původního stavu. Na konečnou úpravu pozemků je požadována záruka v délce trvání 60-ti měsíců
  - před realizací stavby bude s městem Šumperk sepsaná dohoda o užívání veřejného prostranství dotčeného stavbou

Ing. Eva Nádeníčková  
vedoucí oddělení komunálních služeb

