


## SMLOUVA

### **o budoucí smlouvě o zřízení věcného břemene**

uzavřená v souladu s ustanovením § 59 zákona č. 458/2000 Sb., o podmínkách podnikání a o výkonu státní správy v energetických odvětvích a o změně některých zákonů (energetický zákon), ve znění pozdějších předpisů a v souladu s ustanoveními § 1785 - 1788 zákona č. 89/2012 Sb., občanský zákoník, ve znění pozdějších předpisů

#### **mezi smluvními stranami:**

##### **Město Šumperk**

Sídlo: nám. Míru 364/1, 78701 Šumperk  
IČO: 00303461  
DIČ: CZ00303461  
Zastoupena: Mgr. Tomáš Spurný, starosta  
Bankovní spojení: Česká spořitelna a.s.  
Číslo účtu: 

dále jen „*budoucí povinný*“

a

##### **GasNet, s.r.o.**

Sídlo: Klíšská 940/96, Klíše, 400 01 Ústí nad Labem  
Spisová značka: C 23083 vedená u Krajského soudu v Ústí nad Labem  
IČO: 27295567  
DIČ: CZ27295567

#### **Zastoupena na základě plné moci společností**

##### **GridServices, s.r.o.**

Sídlo: Plynárenská 499/1, Zábřovice, 602 00 Brno  
Spisová značka: C 57165 vedená u Krajského soudu v Brně  
IČO: 27935311  
DIČ: CZ27935311

Zastoupena na základě plné moci:



dále jen „*budoucí oprávněný*“

I.

Budoucí povinný prohlašuje, že je výlučným vlastníkem pozemků parc. č. 927/81, parc. č. 927/89, parc. č. 985/1, parc. č. 985/3, parc. č. 999/3, parc. č. 999/5, parc. č. 999/24, parc. č. 999/62, parc. č. 999/63, parc. č. 999/64, parc. č. 999/34, parc. č. 999/61, parc. č. 1017/5, parc. č. 2076/3, parc. č. 2299, zapsaných na LV č. 3478, pro k.ú. Šumperk, obec Šumperk, u Katastrálního úřadu pro Olomoucký kraj, katastrální pracoviště Šumperk. Dále se jedná o pozemky par. č. 927/91 a parc. č. 927/80 v k. ú. Šumperk, nyní ve vlastnictví Zemědělského podniku Razová, státní podnik v likvidaci, které budou převedeny do vlastnictví města Šumperka, převod pozemků schválilo Zastupitelstvo města Šumperka, usnesením č. 482/20 ze dne 14.05.2020 (dále jen „*budoucí služební pozemky*“).

Uzavřením této smlouvy budoucí povinný v souladu s příslušnými ustanoveními zákona č. 183/2006 Sb., o územním plánování a stavebním řádu, ve znění pozdějších předpisů uděluje budoucímu oprávněnému a jím pověřeným osobám právo provést stavbu plynárenského zařízení „REKO MS Šumperk – Nemocniční + 3, 1. část, číslo stavby: 7700102130“ včetně jeho součástí, příslušenství, opěrných a vytyčovacíh bodů (dále jen „*plynárenské zařízení*“) na budoucích služebních pozemcích. Trasa plynárenského zařízení je vyznačena v kopii katastrální mapy, jež tvoří nedílnou součást této smlouvy.

## II.

Smluvní strany se dohodly, že do jednoho roku ode dne, kdy bude budoucímu oprávněnému doručen kolaudační souhlas k plynárenskému zařízení nebo jiný doklad vydaný (potvrzený) stavebním úřadem, kterým se prokáže, že lze stavbu plynárenského zařízení užívat, uzavřou v souladu s ustanovením § 59 zákona č. 458/2000 Sb., o podmínkách podnikání a o výkonu státní správy v energetických odvětvích a o změně některých zákonů (energetický zákon), ve znění pozdějších předpisů a v souladu s ustanoveními § 1257 - 1266 a 1299 - 1302 zákona č. 89/2012 Sb., občanský zákoník, ve znění pozdějších předpisů smlouvu o zřízení věcného břemene (dále jen „**smlouva o VB**“), jejímž předmětem bude k budoucím služebným pozemkům na dobu neurčitou úplatně zřízeno věcné břemeno ve smyslu služebnosti spočívající v:

- a) právu zřídit a provozovat na budoucích služebných pozemcích plynárenské zařízení,
- b) právu vstupovat a vjíždět na budoucí služebné pozemky v souvislosti se zřizováním, stavebními úpravami, opravami, provozováním a odstraněním plynárenského zařízení (dále jen „**věcné břemeno**“).

Budoucí oprávněný se zavazuje budoucího povinného k uzavření smlouvy o VB vyzvat, a to ve lhůtě nejpozději do 31.12.2025. V případě, že budoucí oprávněný nedodrží podmínku písemně vyzvat budoucího povinného k uzavření smlouvy o VB ve stanovené lhůtě, sjednává se jednorázová smluvní pokuta ve výši 20.000,- Kč, kterou se budoucí oprávněný zavazuje zaplatit budoucímu povinnému ve lhůtě do 14 dnů ode dne doručení písemné výzvy k úhradě. Ustanovení o jednorázové pokutě se neuplatní v případě, že stavbou plynárenského zařízení nedojde k dotčení budoucích služebných pozemků nebo stavba plynárenského zařízení nebude realizována.

Smluvní strany se dále dohodly na rozsahu věcného břemene 1m na obě strany od půdorysu plynárenského zařízení. Geometrický plán, kterým se vyznačí část budoucích služebných pozemků dotčených věcným břemenem, nechá na své náklady vyhotovit budoucí oprávněný.

Budoucí oprávněný se zavazuje vyhotovit a zkompletovat příslušný počet výtisků smlouvy o VB a prokazatelně je doručit budoucímu povinnému.

Budoucí povinný se zavazuje nejpozději do 30 dnů od jejího doručení smlouvu o VB podepsat, přičemž na jejím prvopisu úředně ověří svůj vlastnoruční podpis, a prokazatelně ji doručit budoucímu oprávněnému, který následně podá návrh na zápis věcného břemene do katastru nemovitostí.

Úplata za zřízení věcného břemene bude stanovena na základě doloženého geometrického plánu s vyznačením konkrétního rozsahu ( délky ) věcného břemene, po dokončení a zaměření skutečného stavu stavby a podle cenových pravidel města Šumperka „Zásady pro zřizování věcných břemen ...“ , schválených usnesením RM č. 1158/15 ze dne 15.10.2015 tj. pro uložení vedení v III.- IV. územní zóně ve výši 110,-Kč za každý započatý 1m délky věcného břemene, minimálně ale celkem ve výši 1.000,-Kč. Takto stanovené sazby jsou základem daně z přidané hodnoty a bude k nim připočtena DPH v platné výši. Úplata za zřízení věcného břemene bude poukázána na účet budoucího povinného ve lhůtě nejpozději do 30 dnů ode dne obdržení daňového dokladu, který budoucí povinný zašle budoucímu oprávněnému nejpozději do 15 dnů ode dne uzavření smlouvy.

Jeli budoucí povinný plátcem daně z přidané hodnoty a hradí-li úplatu za zřízení věcného břemene budoucí oprávněný, bude smlouva o VB vyhotovena tak, aby splňovala veškeré náležitosti daňového dokladu vyžadované aktuálně platnými předpisy.

Pokud k datu uskutečnění zdanitelného plnění budou u povinného naplněny podmínky ustanovení § 106a zákona č. 235/2004 Sb., o dani z přidané hodnoty, ve znění pozdějších předpisů (dále jen „ZodPH“), je oprávněný oprávněn postupovat podle ustanovení § 109a ZoDPH, tj. zvláštním způsobem zajištění daně. V takovém případě je oprávněný oprávněn uhradit část svého finančního závazku, tedy část sjednané úplaty za zřízení věcného břemene, ve výši vypočtené daně z přidané hodnoty nikoliv na bankovní účet povinného, ale přímo na bankovní účet příslušného správce daně. Tímto bude finanční závazek oprávněného vůči povinnému v části vypočtené výše daně z přidané hodnoty vyrovnáný.

Budoucí oprávněný se zavazuje věcné břemeno přijmout a budoucí povinný se zavazuje výkon těchto práv trpět.

### III.

Náklady spojené s běžným udržováním budoucích služebných pozemků ponese budoucí povinný. Náklady spojené se zřízením věcného břemene ponese budoucí oprávněný.

### IV.

Budoucí povinný se pro případ převodu vlastnického práva k budoucím služebným pozemkům na třetí osobu před uzavřením smlouvy o VB zavazuje postoupit za souhlasu budoucího oprávněného na tuto třetí osobu současně i tuto smlouvu, případně zajistit uzavření nové smlouvy o budoucí smlouvě o zřízení věcného břemene za shodných podmínek mezi budoucím oprávněným a touto třetí osobou. V opačném případě vzniká budoucímu oprávněnému nárok na náhradu škody způsobené porušením povinností z této smlouvy vyplývajících.

Budoucí oprávněný se pro případ převodu vlastnického práva k plynárenskému zařízení, případně jeho části, na třetí osobu před uzavřením smlouvy o VB zavazuje postoupit za souhlasu budoucího povinného na tuto třetí osobu současně i tuto smlouvu, případně zajistit uzavření nové smlouvy o budoucí smlouvě o zřízení věcného břemene za shodných podmínek mezi budoucím povinným a touto třetí osobou.

Budoucí oprávněný se zavazuje dodržet podmínky stanovené: a) v písemném vyjádření zástupce vlastníka budoucích služebných pozemcích Odboru strategického rozvoje, územního plánování a investic Městského úřadu Šumperk, č. j. M USP 40870/2020 ze dne 29.04.2020, b) v písemném vyjádření zástupce vlastníka budoucích služebných pozemcích Odboru majetkoprávním, oddělení komunálních služeb Městského úřadu Šumperk, č. j. M USP 40834/2020 ze dne 11.05.2020. Obě vyjádření jsou v kopii přiložena ke smlouvě, jako její nedílná součást.

V případě, že nedojde k realizaci stavby, je budoucí oprávněný povinen tuto skutečnost oznámit písemně budoucímu povinnému.

### V.

Pokud byl budoucí povinný nebo uživatel nemovité věci v důsledku výkonu práv budoucího oprávněného jako provozovatele distribuční soustavy omezen v souladu s touto smlouvou v obvyklém užívání nemovité věci nebo mu vznikla újma na majetku, má právo na přiměřenou jednorázovou náhradu. Právo na náhradu lze uplatnit u provozovatele distribuční soustavy do 2 let ode dne, kdy k omezení nebo újmě došlo, jinak právo zaniká.

Provozovatel distribuční soustavy je povinen co nejvíce šetřit práv vlastníků dotčených nemovitých věcí a vstup na jejich nemovitou věc jim oznámit. Po skončení prací je povinen uvést nemovitou věc do předchozího stavu, nebo není-li to možné s ohledem na povahu provedených prací, do stavu odpovídajícímu předchozímu účelu či užívání dotčené nemovité věci a oznámit tuto skutečnost vlastníku nemovité věci. Po provedení odstranění nebo okleštění stromů je povinen na svůj náklad provést likvidaci vzniklého klestu a zbytků po těžbě.

### VI.

GasNet, s.r.o. je, ve smyslu Nařízení Evropského parlamentu a Rady (EU) 2016/679 ze dne 27. dubna 2016 o ochraně fyzických osob v souvislosti se zpracováním osobních údajů a o volném pohybu těchto údajů a o zrušení směrnice 95/46/ES (obecné nařízení o ochraně osobních údajů), správcem osobních údajů subjektů údajů. Informace o jejich zpracování vyžadované platnými právními předpisy, včetně jejich rozsahu a účelu zpracování, přehledu práv a povinností GasNet, s.r.o. a aktualizovaného seznamu zpracovatelů osobních údajů, jsou zveřejněny na webové stránce GasNet, s.r.o. ([www.gasnet.cz/cs/informace-o-zpracovani-osobnich-udaju](http://www.gasnet.cz/cs/informace-o-zpracovani-osobnich-udaju)) a při uzavírání smlouvy nebo kdykoli v průběhu jejího trvání budou subjektu údajů poskytnuty na jeho vyžádání, adresované písemně na adresu sídla GasNet, s.r.o. nebo do jeho datové schránky ID rdxzhzt.

### VII.

#### Registr smluv

1. Tato smlouva podléhá uveřejnění v registru smluv dle zákona číslo 340/2015 Sb., o zvláštních podmínkách účinnosti některých smluv, uveřejňování těchto smluv a o registru smluv (zákon o registru smluv), ve znění pozdějších předpisů (dále jen „zákon o registru smluv“).

2. Smlouvu bez zbytečného odkladu, nejpozději do 30 dnů od uzavření smlouvy, uveřejní povinný (dále jen „**strana povinná**“). Při uveřejnění je strana povinná povinna postupovat tak, aby nebyla ohrožena doba zahájení plnění ze smlouvy, pokud si ji smluvní strany sjednaly, případně vyplývá-li z účelu smlouvy. Pro případ potřeby opravy uveřejněné smlouvy nebo metadat smlouvy je smluvními stranami ujednáno, že tyto opravy bude povinna uveřejnit strana povinná. Pro uveřejnění opravy platí ustanovení tohoto článku o uveřejnění obdobně.
3. GasNet/GridServices i strana povinná prohlašují, že tato smlouva neobsahuje obchodní tajemství, jež by nebylo možné uveřejnit.
4. Strana povinná, zajistí, aby při uveřejnění této smlouvy nebyly uveřejněny informace, které nelze uveřejnit podle platných právních předpisů (osobní údaje zaměstnanců GasNet/GridServices, pracovní pozice a jejich emailové adresy a tel. čísla) a dále, aby byly znečitelněny podpisy osob zastupujících smluvní strany.
5. Tato smlouva nabývá účinnosti dnem uveřejnění v registru smluv v souladu s § 6 odst. 1 zákona o registru smluv, není-li smluvními stranami sjednáno datum pozdější.
6. Smluvní strany považují ve vztahu k registru smluv práva a povinnosti upravené v tomto článku za postup odpovídající péči řádného hospodáře. Strany se zavazují informovat se vzájemně bez zbytečného odkladu pro případ nesplnění jakékoliv povinnosti v tomto článku sjednané.
7. Pro případ porušení povinností sjednaných v tomto článku některou smluvní stranou, bude tato odpovědná za škodu druhé smluvní straně způsobenou.


#### VIII.

Tato smlouva se vyhotovuje v 3 stejnopisech, z nichž 2 obdrží budoucí oprávněný a 1 budoucí povinný.


Uzavření této smlouvy bylo schváleno usnesením Rady města Šumperka č.1916/20 ze dne 04.06.2020.

V Šumperku dne 10.07.2020

V Ostravě dne .....23-06-2020

 

budoucí povinný

 


vedoucí oddělení správy nemovitého  
majetku - Morava sever



technik správy nemovitého majetku  
budoucí oprávněný

GridServices, s.r.o.  
Plynářská 499/1  
Zábrdovice  
602 00 Brno  
IČ: 27935311, DIČ: CZ27935311  
- 184 -

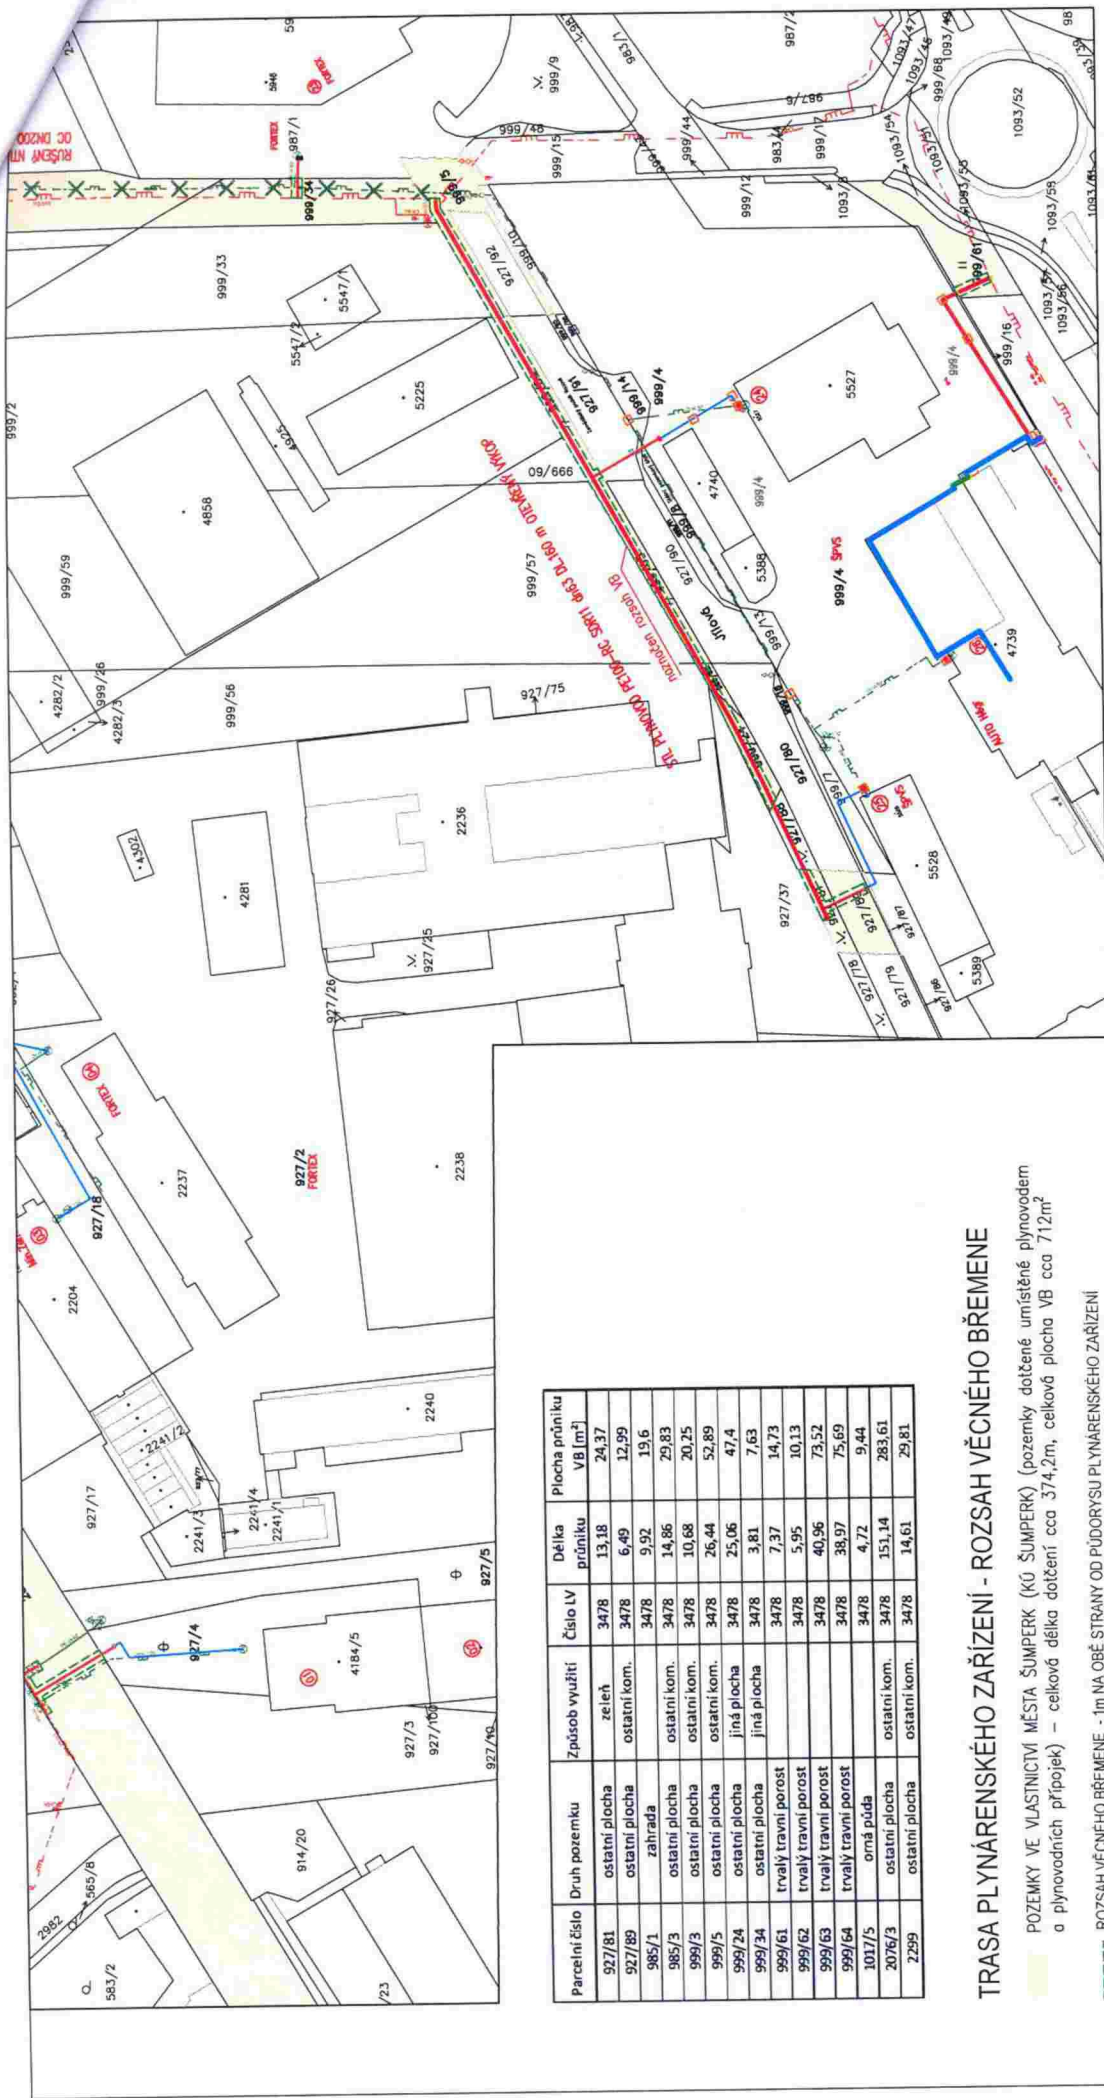

Parcelní číslo	Druh pozemku	Způsob využití	Číslo LV	Délka průniku	Plocha průniku VB [m <sup>2</sup> ]
927/81	ostatní plocha	zeleň	3478	13,18	24,37
927/89	ostatní plocha	ostatní kom.	3478	6,49	12,99
985/1	zahradka	ostatní kom.	3478	9,92	19,6
999/3	ostatní plocha	ostatní kom.	3478	14,96	29,83
999/5	ostatní plocha	ostatní kom.	3478	10,68	20,25
999/24	ostatní plocha	ostatní kom.	3478	26,44	52,89
999/34	ostatní plocha	jiná plocha	3478	25,06	47,4
999/61	trvalý travní porost	ostatní plocha	3478	3,81	7,63
999/62	trvalý travní porost	ostatní plocha	3478	7,37	14,73
999/63	trvalý travní porost	ostatní plocha	3478	5,95	10,13
999/64	trvalý travní porost	ostatní plocha	3478	40,96	73,52
1037/5	orná půda	ostatní plocha	3478	38,97	75,69
2076/3	ostatní plocha	ostatní kom.	3478	4,72	9,44
2299	ostatní plocha	ostatní kom.	3478	151,14	283,61
				14,61	29,81

### TRASA PLYNÁRENSKÉHO ZAŘÍZENÍ - ROZSAH VĚCNÉHO BŘEMENE

POZEMKY VE VLASTNICTVÍ MĚSTA ŠUMPERK (KÚ ŠUMPERK) (pozemky dotčené umístěním plynovodem a plynovodních přípojek) – celková délka dotčení cca 374,2m, celková plocha VB cca 712m<sup>2</sup>

ROZSAH VĚCNÉHO BŘEMENE - tm NA OBĚ STRANY OD PŮDORYSU PLYNÁRENSKÉHO ZAŘÍZENÍ - předpoklad cca 712 m<sup>2</sup>

- LEGENDA:**
- STÁVAJÍCÍ INŽENÝRSKÉ SÍTĚ:
  - NTL PLYNOVOD STÁVAJÍCÍ
  - STL PLYNOVOD STÁVAJÍCÍ
  - RUŠENÝ NTL PLYNOVOD – PONECHAT V ZEMI


- NAVRHOVANÉ SÍTĚ:**
- NOVÝ STL PLYNOVOD – OTEVŘENÝ VÝKOP
  - NOVÉ STL PLYNOVODNÍ PŘÍPOJKY

Jednatel: Ing. Alena Chválková, MBA  
 Měřítko: 1:1000  
 Štupák: DÚR  
 Průběh A4: 2  
 Datum: 01/2020  
 Vyřadil: VB1a  
 Auct. - zak. č.: A2040

---

Místo stavby: Šumperk, k.ú. Šumperk, ul. Nemocniční, Vřesová, Jilová

Výřez: Situace stavby - trasa plynárenského zařízení - rozsah věcného břemene

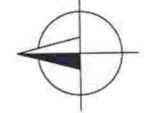

KLAD LISTŮ:

VB1b	VB1a
------	------




# Šumperk

Město Šumperk  
Městský úřad Šumperk  
nám. Míru 1, 787 01 Šumperk

Pracoviště: Jesenická 31  
Odbor: strategického rozvoje, územního plánování a investic  
Oddělení:  
Tel.: (+420) 583 388 111  
Fax.: (+420) 583 213 587

Váš dopis č.: A2040/Po  
Ze dne: 14.04.2020 00:04:00  
Naše č.: MUSP 40870/2020

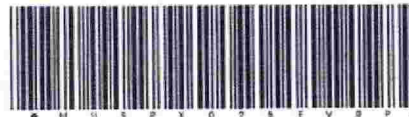

IGEA s.r.o.  
Na Valše 47/3  
70200 Ostrava 2

Datum: 29. 4. 2020

Vyjádření ke stavbě „REKO MS Šumperk – Nemocniční+3, 1. část“, číslo stavby 7700102130, rekonstrukce stávajícího NTL plynovodu na nový STL plynovod, ulice Nemocniční, Vřesová a Jílová, v k. ú. Šumperk, obec Šumperk, okres Šumperk, kraj Olomoucký

Město Šumperk, zastoupené odborem strategického rozvoje, územního plánování a investic (dále jen RÚI) na základě předložené žádosti ze dne 14. 4. 2020 Investora stavby GasNet s.r.o., se sídlem Klišská 940/96, Kliše, 400 01 Ústí nad Labem, IČ:27295567, zmocňuje plnou mocí vystavenou dne: 15. 3. 2018 společnost GridServices, s.r.o., se sídlem Plynářská 499/1, Zábřovice, 602 00 Brno, IČ: 27935311, ta zmocňuje substituční plnou mocí vydanou dne: 6. 5. 2019 společnost: IGEA s.r.o., IČ: 46580514, Se sídlem: Na Valše 47/3, 702 00 Ostrava – Přívoz, jejímž jménem jednají [redacted] zmocňují Pověřením k zastupování vydané dne: 9. 9. 2019, zaměstnanec společnosti IGEA s.r.o. [redacted] po prostudování předložené dokumentace vydává Městský úřad Šumperk, odbor strategického rozvoje, územního plánování a investic, jako zástupce vlastníka dotčených pozemků p. č. 927/81, 927/87, 927/89, 985/1, 985/3, 999/3, 999/5, 999/24, 999/34, 999/61, 999/62, 999/63, 999/64, 1017/5, 2076/3, 2299 v k. ú. Šumperk v rozsahu dle B.SOUHRNNÉ TECHNICKÉ ZPRÁVY a ověřeného výkresu číslo: C.4 Koordinační situace C. Situační výkres toto vyjádření:

souhlasíme s akcí, za předpokladu splnění následujících podmínek:

Bankovní spojení: Česká spořitelna  
č. ú.: 1905609309/0800  
IČ: 00303461


[www.sumperk.cz](http://www.sumperk.cz)  
posta@sumperk.cz  
ID datové schránky: 8bqb4gk

1. Nedílnou součástí tohoto vyjádření jsou ověřené výkresy číslo:  
C. 4 Koordinační situace C. Situační výkresy, datum: 04/2020, stupeň projektové dokumentace: DÚR, zakázkové číslo: A2040  
D. 1 Vzorový příčný řez uložení potrubí D. Výkresová dokumentace, datum: 04/2020, stupeň projektové dokumentace: DÚR, zakázkové číslo: A2040
2. Zhotovitel dodrží trasu uložení potrubí z ověřeného výkresu, který je nedílnou součástí tohoto vyjádření. Hloubka uložení potrubí, horní hrana od stávající nivelety v pozemku města bude min. 1,2 m.
3. Veškeré zemní práce, zásypy a hutnění bude provedeno dle platných norem a technických předpisů.
4. V trase úpravy bude dle ověřeného výkresu původní potrubí vytěženo. K těmto pracím bude přizván zástupce odboru RÚI a bude proveden zápis do stavebního deníku.
5. Investor je povinen dbát na údržbu sousedních ploch tak, aby nedocházelo k znečištění pozemků ve vlastnictví města.
6. Pokud v průběhu realizace z jakéhokoli důvodu nebude možné dodržet odsouhlasené trasy, bude zhotovitel neprodleně kontaktovat odbor RÚI.
7. Podmínkou platnosti tohoto vyjádření je uzavření smlouvy o budoucí smlouvě o zřízení věcného břemene s městem Šumperk, jejímž předmětem bude zřízení práva umístit a provozovat stavbu, jíž se týká toto vyjádření. Smlouva o budoucí smlouvě o zřízení věcného břemene bude uzavřena na Odboru majetkoprávním MěÚ Šumperk na základě samostatné žádosti investora stavby. **V případě neuzavření smlouvy bude souhlas města odvolán (dle novely stavebního zákona).**
8. K opravě povrchů, k zatravněným plochám, keřům a stromům se vyjádří oddělení komunálních služeb majetkoprávního odboru.
9. Zhotovitel je povinen pořídit fotodokumentaci průběhu stavby a tu doložit po ukončení prací odboru RÚI, k pracím přizvat odbor RÚI na průběžné kontrolní prohlídky, kdy bude pořízen zápis do stavebního deníku
10. Po ukončení prací bude odboru RÚI předaná dokumentace se zaměřením skutečného stavu elektronicky ve formátu DGN, nebo SHP ve 2D, v souřadnicovém systému SJTSK.
11. Veškeré podmínky tohoto vyjádření budou zapracovány do prováděcí dokumentace pro zhotovitelskou firmu.

12. Platnost tohoto vyjádření je jeden rok od data jeho vystavení.

13. Nesplnění podmínek tohoto vyjádření nebo případný rozpor skutečnosti a projektu, nedodržení požadavků a následné finanční náklady půjdou k tíži investora. Tímto není dotčeno právo na náhradu škody.

S pozdravem



*vedoucí odboru strategického rozvoje,  
územního plánování a investic*




# VZOROVÝ PŘÍČNÝ ŘEZ ULOŽENÍ POTRUBÍ PLYNOVODU Reko MS Šumperk - Nemocniční + 3, 1.část - hlavní řady

## ULOŽENÍ POTRUBÍ V MÍSTNÍ KOMUNIKACI - ASFALT PRO POTRUBÍ PE100-RC dn63 S OP - ULICE NEMOCNIČNÍ



## ULOŽENÍ POTRUBÍ V MÍSTNÍ KOMUNIKACI - ASFALT PRO POTRUBÍ PE100-RC dn 63 S OP - ULICE JILOVA

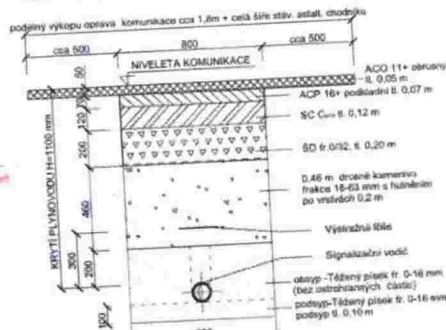

### SKLADBA KOMUNIKACE - ASFALT

ACO 11+ obrubník	50 mm
ACP 16+ podkladní	70 mm
SC C16	120 mm
SD fr. 0/32	200 mm
CELKEM	440 mm

**Poznámka:**  
hlavní řada v asfaltovém chodníku v ul. Jilová, kryty min 0,9m

## ULOŽENÍ POTRUBÍ ZELENÉM PÁSU - PRO POTRUBÍ PE100-RC dn63 S OP, pozemek 927/7 a 927/16




**Poznámka:** vlastník pozemku 927/7 plánuje zatravnění  
povrch změřit na parkovací stání, (zpevněná živičná plocha).

## ULOŽENÍ PŘÍPOJEK V MÍSTNÍ KOMUNIKACI - ASFALT V ZELENÍ A V BET. CHODNÍKU - ULICE NEMOCNIČNÍ

REVITALIZACE POVRCHŮ ul. Nemocniční - navaž od ul. Zdravského po ul. S. Němcové  
AKCE MĚSTA ŠUMPERK - plánovaná realizace rok výtahový 2021

**Poznámka:** plynovodní přípojky v chodníku a zeleni kryty min 0,9 m od nové plánované niveletě

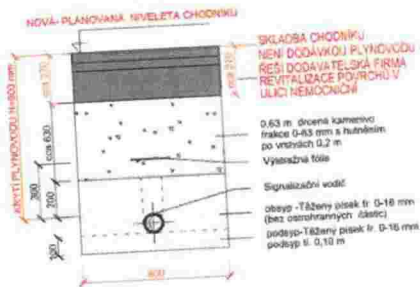

**Poznámka:** PŘESNÝ ROZSAH ZAPRAVENÍ POVRCHŮ BUDE UPŘESNĚNO MĚSTEM ŠUMPERKEM  
A POŽADAVKY DOPLNĚNY DO DOKUMENTACE PRO VYDÁNÍ UZEMNÍHO ROZHODNUTÍ

**POZNÁMKA - ULOŽENÍ POTRUBÍ PŘÍPOJEK**  
- VE VOZOVCE - (ŽIVICE), KRYTÍ min. 1m  
- V CHODNÍKU - DLAŽDĚNĚM POVRCHU - (BETONOVÁ DLAŽBA), KRYTÍ min. 0,8m  
- VE VOLNĚM TERÉNU - ZELENÝ PÁS, KRYTÍ min. 0,8m

**POZNÁMKA:**  
- V MĚSTE PROPOJŮ A ODPŮVŮ PŘÍPOJEK tl. 100mm A OBŠYV tl. 200mm + dn - PEKEM  
- VYKOPEK Z KOMUNIKACE BUDE OUVĚZEN NA SKLADBU, ZÁŠYP BUDE PROVEDEN DRŮŽENÝM KAMENĚM FR. 16-63mm.  
- VYKOPEK VE VOZOVCE A PŘÍPOJEK BUDE V SOULADU S ČSN 73 6005 A IFS 702 01

Pracoviště: nám. Míru 1  
Odbor: majetkoprávní  
Oddělení: komunálních služeb  
Tel.: 583388111  
Fax.: 583214188

Váš dopis č.: A2040/Po  
Ze dne: 14.04.2020 00:04:00  
Naše č.: MUSP 40834/2020  
Naše sp. zn.:

Datum: 11. 5. 2020



IGEA s.r.o.  
Na Valše 47/3  
70200 Ostrava 2

**Věc:** Vyjádření k projektové dokumentaci

**„REKO MS Šumperk – Nemocniční + 3, 1. část č. stavby 7700102130“**

Město Šumperk zastoupené odborem majetkoprávním, oddělením komunálních služeb obdrželo Vaši žádost o vyjádření k projektové dokumentaci výše uvedené stavby.

Z předložené projektové dokumentace stavby je zřejmé, že danou stavbou budou dotčeny parcely v k. ú. Šumperk ve vlastnictví Města Šumperk, nám. Míru 364/1, 787 01 Šumperk.

Město Šumperk zastoupené odborem majetkoprávním, oddělením komunálních služeb  
**souhlasí**

s předloženou projektovou dokumentací výše uvedené stavby při splnění následujících podmínek:

- stavba bude provedena dle předložené a ověřené projektové dokumentace z. č. A2040, výkres C3 z 04/2020
- při provádění prací budou dodrženy platné ČSN a technologické postupy vztahující se k daným pracím
- před započatím prací je nutno zajistit vytyčení podzemních sítí na pozemcích dotčených stavbou
- zapravení výkopů se bude řídit dle ověřeného výkresu č. C.5, z 05/2020
- v ul. Nemocniční (od ul. Zábřežská po ulici B. Němcové) se bude obnova řídit dohodou MUSP 105366/2019 mezi odborem RÚI a GasNet, s.r.o z 11. 10. 2019
- při provádění prací nesmí dojít ke znečištění přilehlých komunikací, V případě jejich znečištění provede jejich čištění vybraný zhotovitel na své náklady
- po dobu výstavby bude staveniště zabezpečeno tak, aby nedošlo k úrazu cizích osob v prostoru staveniště
- po ukončení prací budou dotčené pozemky uvedeny do původního stavu. Na konečnou úpravu pozemků je požadována záruka v minimální délce trvání 60 měsíců
- před realizací stavby bude s městem Šumperk sepsaná dohoda o užívání veřejného prostranství dotčeného stavbou

vedoucí oddělení komunálních služeb





## Přijatá zpráva - Detail zprávy

**Předmět:** Vyjádření k projektové dokumentaci  
**ID zprávy:** 782819137  
**Typ zprávy:** Datová zpráva  
**Datum a čas dodání:** 11.5.2020 v 15:19:42  
**Datum a čas doručení:** 12.5.2020 v 8:39:07

---

**Odesílatel:** Město Šumperk, nám. Míru 364/1, 78701 Šumperk, CZ  
**ID schránky:** 8bqb4gk  
**Typ schránky:** OVM

---

**Zmocnění:** 0 / 0  
**Odstavec:** Nežadáno  
**Naše číslo jednací:** MUSP 40834/2020  
**Naše spisová značka:** Nežadáno  
**Vaše číslo jednací:** A2040/Po  
**Vaše spisová značka:** Nežadáno  
**K rukám:** ██████████  
**Do vlastních rukou:** Ne  
**Doručení fikcí zakázáno:** Ne

---

### Přílohy:

[g3238630.pdf \(176,35 kB\)](#)

[Situace 1. část - IGEA s.r.o..pdf \(2,54 MB\)](#)

---