


Celkový situační výkres, M=1:500

SOUHLASÍME SE STAVBOU
MĚSTO VSETÍN
 ODBOR SPRÁVY MAJETKU, INVESTIC
 A STRATEGICKÉHO ROZVOJE

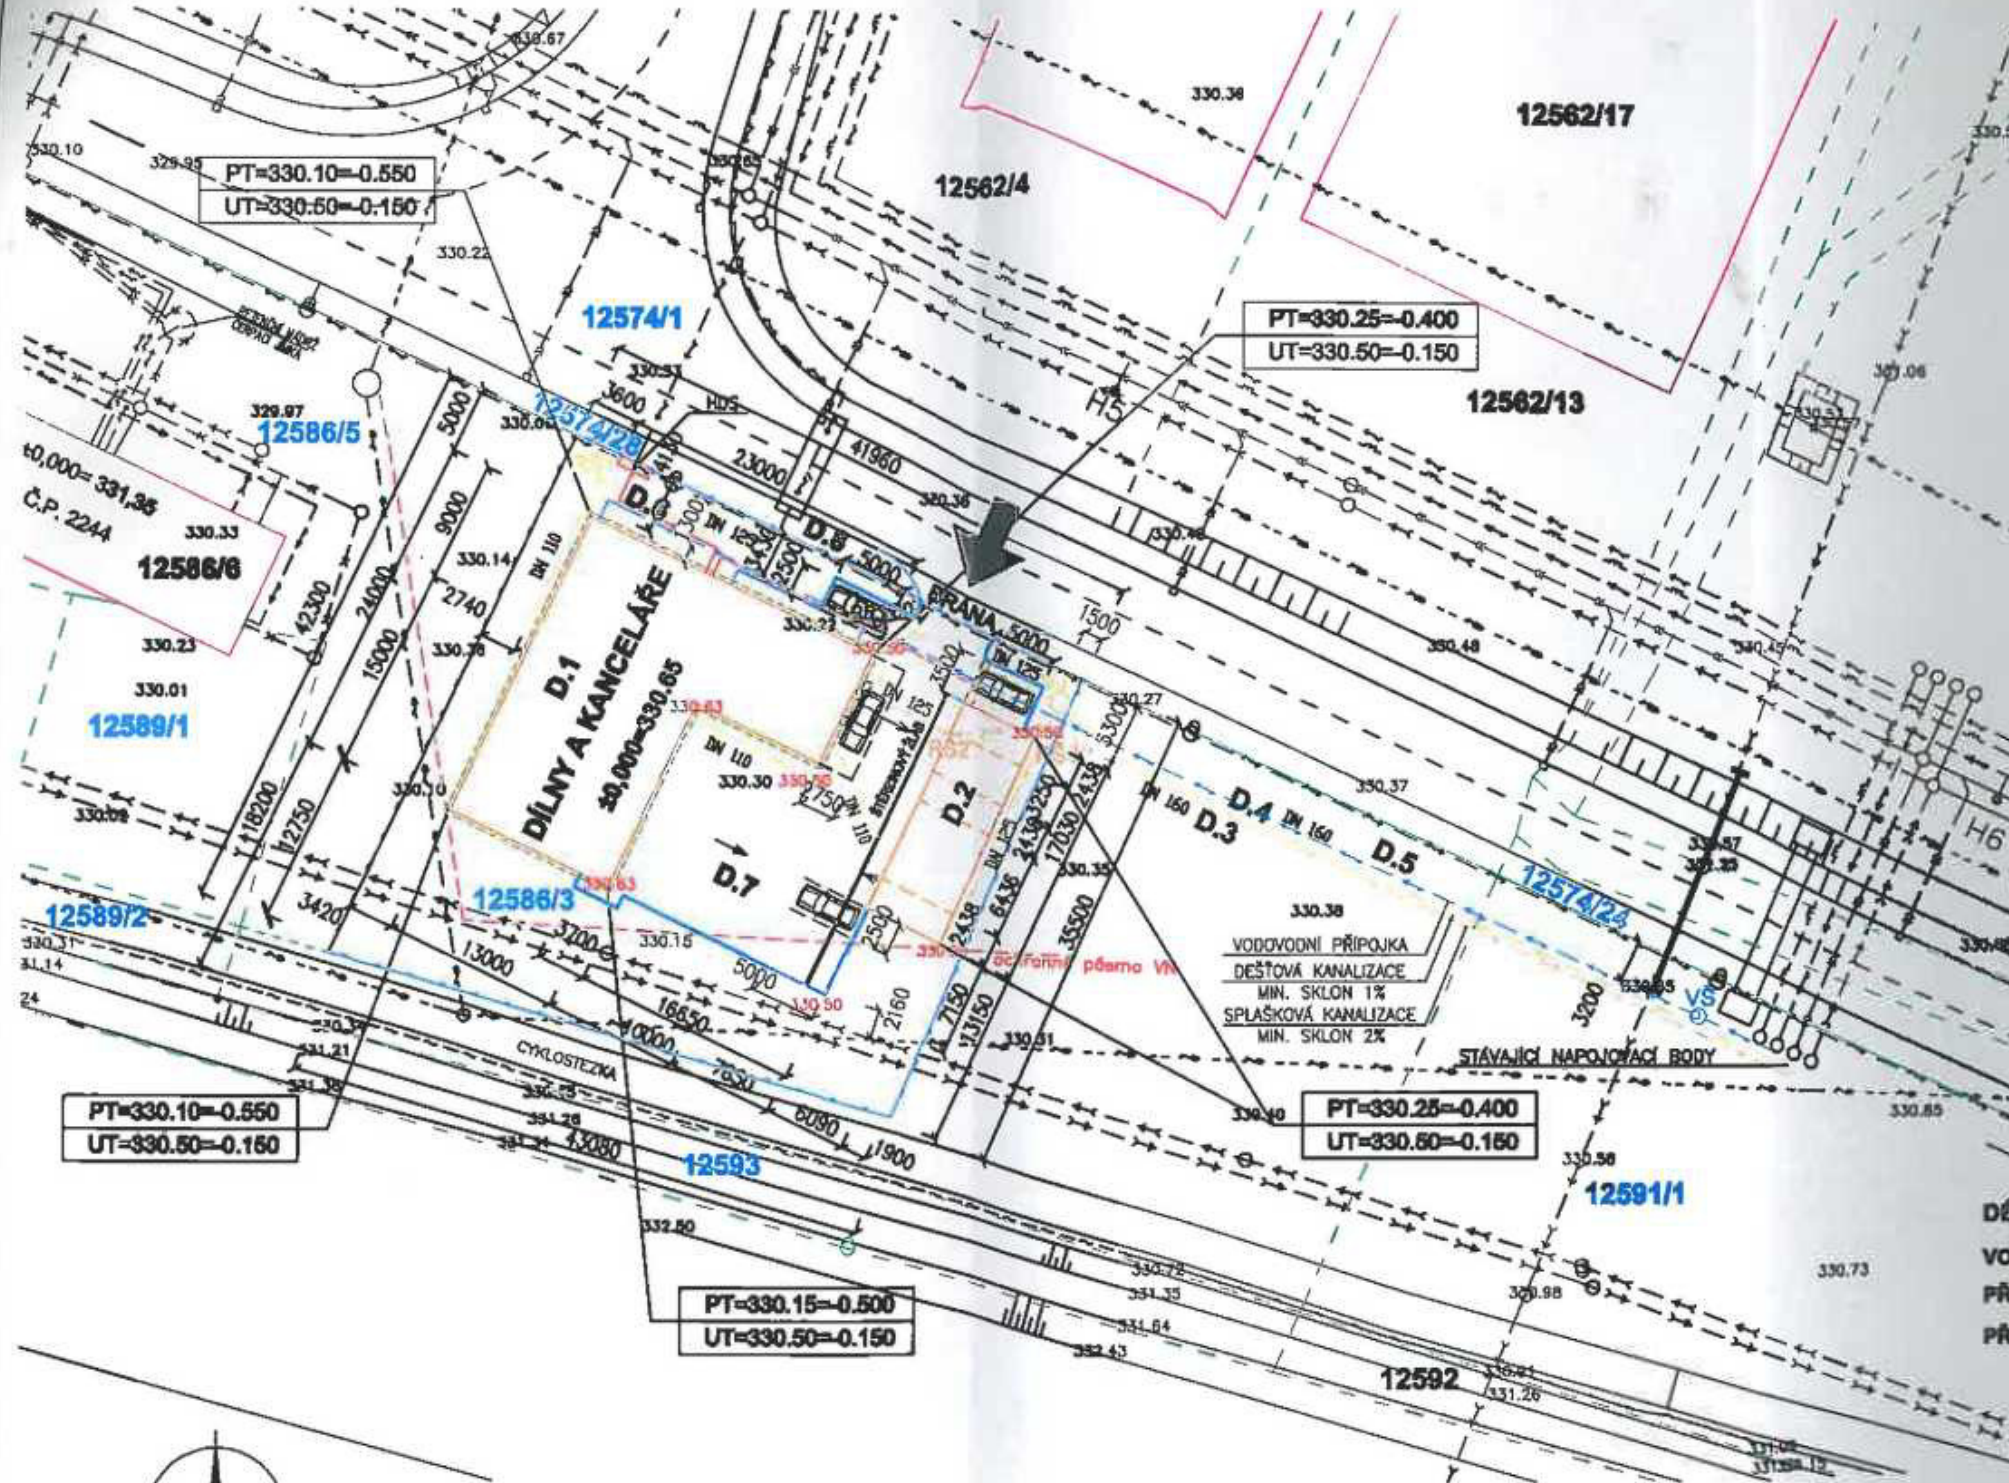

- D.1 DÍLNY A KANCELÁŘE
- D.2 SKLADY
- D.3 SPLAŠKOVÁ KANALIZACE
- D.4 DEŠŤOVÁ KANALIZACE, VSAKOVACÍ JÁMA
- D.5 VODOVODNÍ PŘÍPOJKA
- D.6 VENKOVNÍ ODBĚRNÉ EL. ZAŘÍZENÍ
- D.7 ZPEVNĚNÉ PLOCHY
- D.8 OPLOCENÍ

- VS PODZEMNÍ PLASTOVÁ VODOVODNÍ ŠACHTA Ø 1200 MM
- VJ VSAKOVACÍ JÁMA Z BET. ŠKRUŘI Ø 1500 MM
- RS REVIZNÍ ŠACHTA DEŠŤOVÉ KANALIZACE Ø 400 MM
- RSK REVIZNÍ ŠACHTY SPLAŠKOVÉ KANALIZACE Ø 400 MM
- STÁVAJÍCÍ PODZEMNÍ VEDENÍ NN
- STÁVAJÍCÍ NADZEMNÍ VEDENÍ VN
- STÁVAJÍCÍ DEŠŤOVÁ KANALIZACE
- STÁVAJÍCÍ SPLAŠKOVÁ KANALIZACE
- STÁVAJÍCÍ STL PLYNOVOD
- STÁVAJÍCÍ VODOVOD
- STÁVAJÍCÍ OPLOCENÍ
- D.3 NAVRHOVANÁ SPLAŠKOVÁ KANALIZACE
- D.4 NAVRHOVANÁ DEŠŤOVÁ KANALIZACE, VSAK. JÁMA
- D.5 NAVRHOVANÁ VODOVODNÍ PŘÍPOJKA
- D.6 NAVRHOVANÝ DOMOVNÍ VODOVOD VENKOVNĚ
- D.8 VENKOVNÍ ODBĚRNÉ EL. ZAŘÍZENÍ
- NAVRHOVANÉ EL. PŘÍPEJENÍ SKLADŮ A POKYNU BRAMY
- NAVRHOVANÝ TRATEVOD
- HRANICE POZEMKŮ
- NAVRHOVANÉ OPLOCENÍ - HRANICE POZEMKU INVESTORA

DĚLKY PŘÍPOJEK OD NAPOJOVACÍCH BODŮ PO NAVRH. OPLOCENÍ
 VODOVODNÍ PŘÍPOJKA A DOMOVNÍ VODOVOD VENKOVNĚ - 68,0 M
 PŘÍPOJKA SPLAŠKOVÉ KANALIZACE - 62,0 M
 PŘÍPOJKA DEŠŤOVÉ KANALIZACE - 61,0 M



Před započítím prací zajistí investor vytýčení inženýrských sítí

C. SITUAČNÍ VÝKRESY

Vypracoval	Investor	
	Pod Bečevnou č. 98, Vsetín	
Akce	Formát	2 A4
DÍLNY A KANCELÁŘE-PRŮMYSLOVÁ ZÓNA BOBRKY	Datum	02/2020
	Účel	SP
Celkový situační výkres	Mer.	1:500
	Č.v.	C.1