


Celkový situační výkres, M=1:500

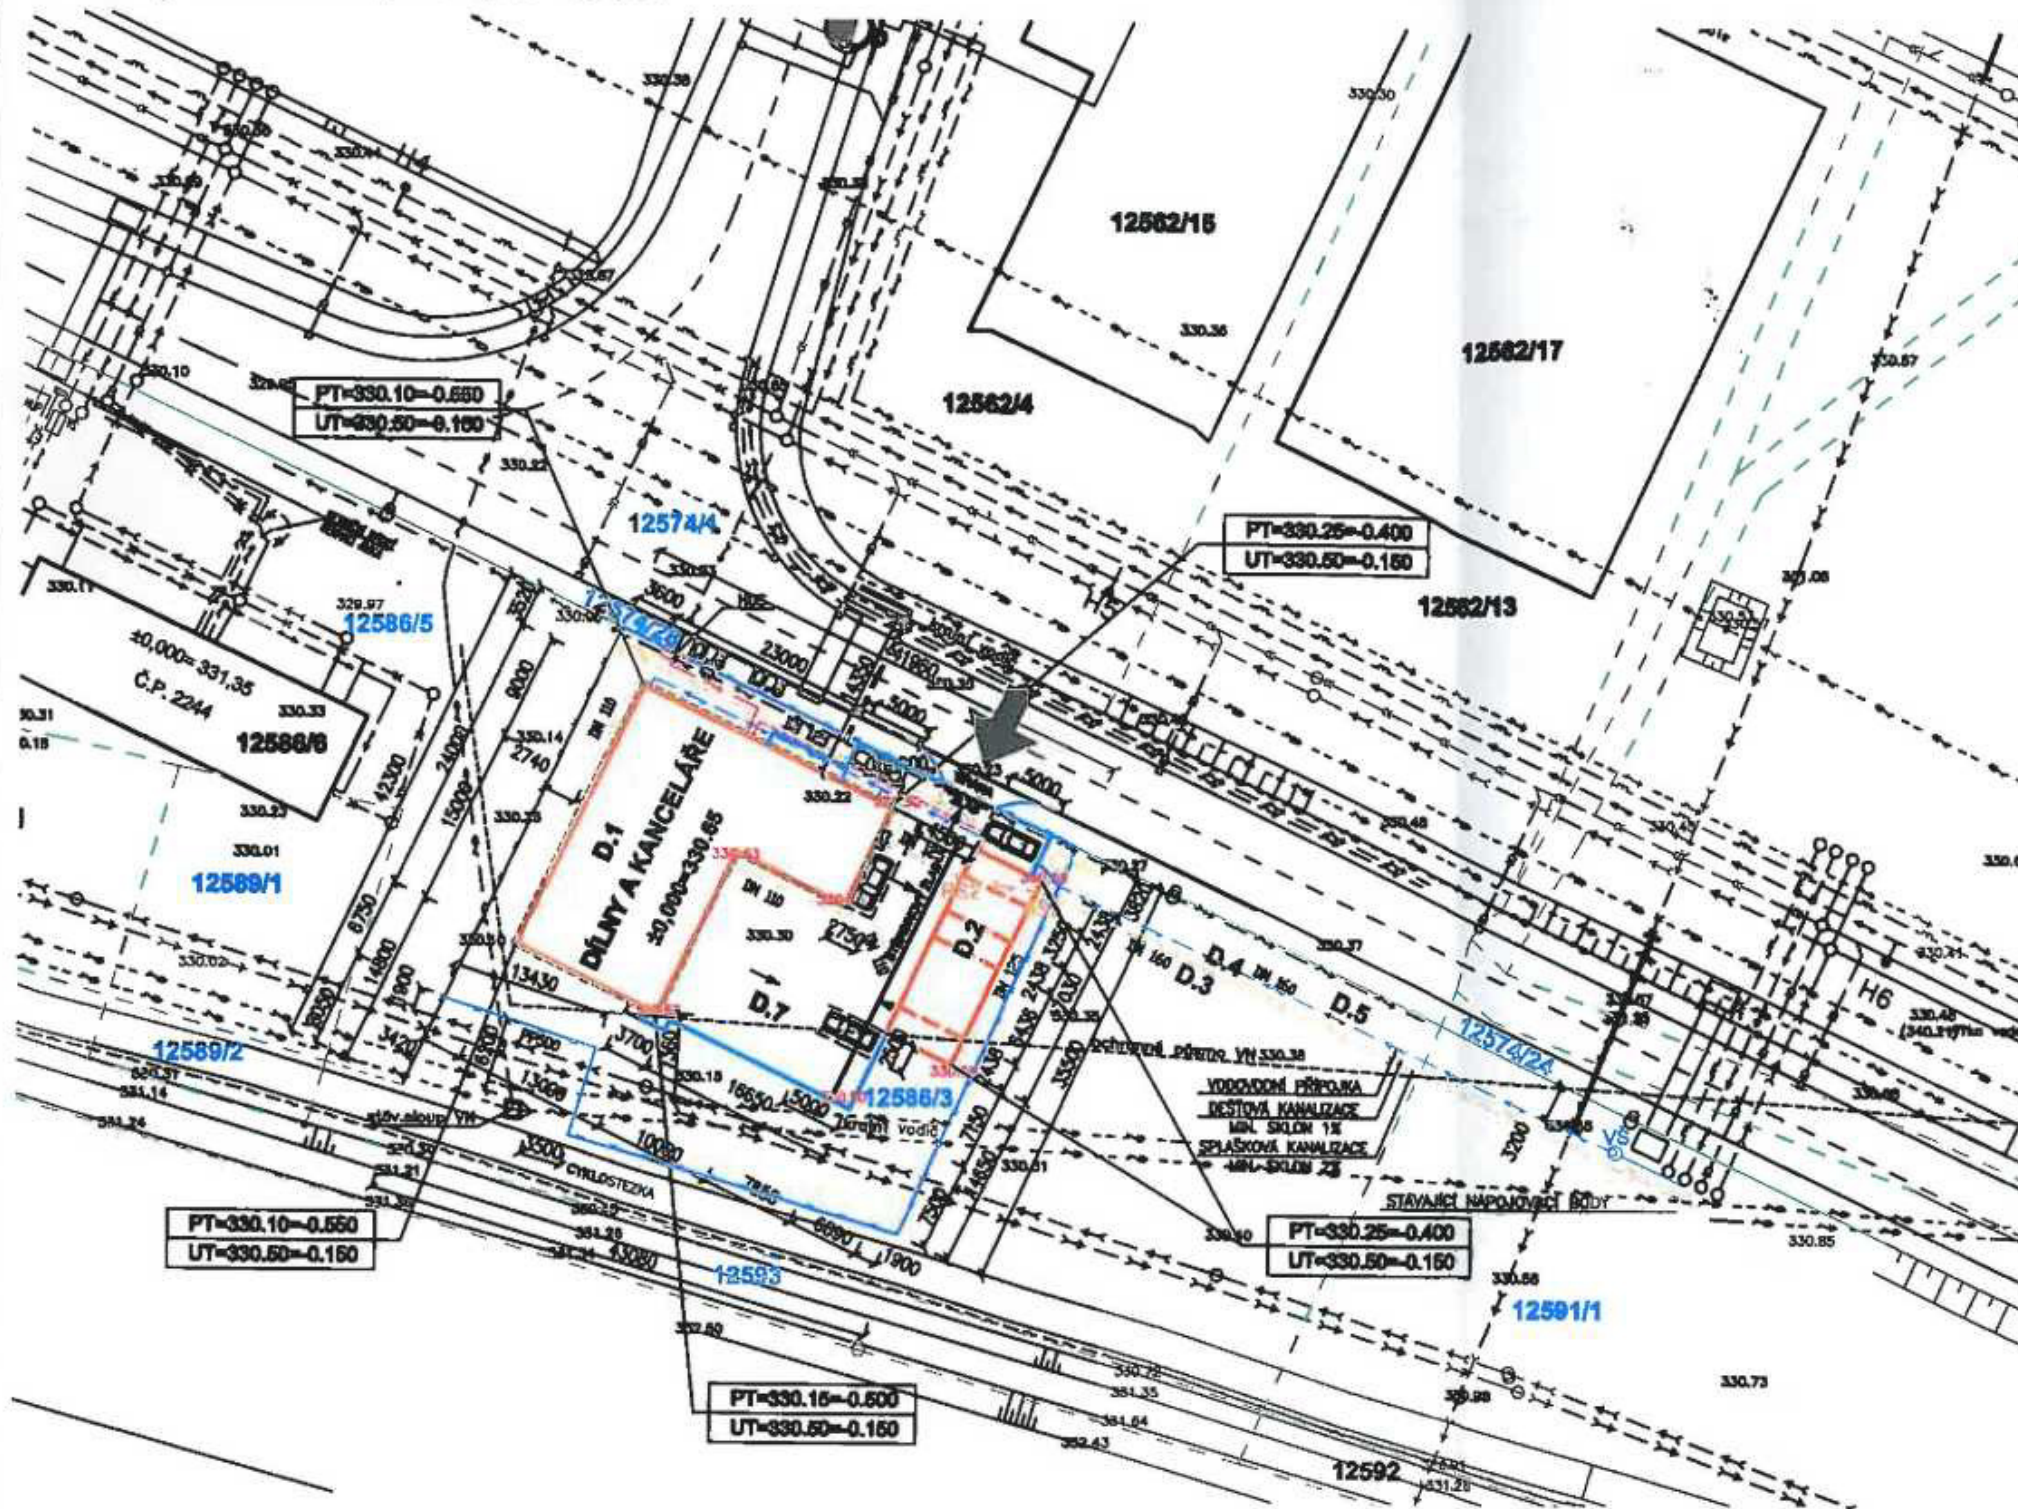

- D.1 DÍLNY A KANCELÁŘE
- D.2 SKLADY
- D.3 SPLAŠKOVÁ KANALIZACE
- D.4 DEŠŤOVÁ KANALIZACE, VSAKOVACÍ JÁMA
- D.5 VODOVODNÍ PŘÍPOJKA
- D.6 VENKOVNÍ ODŠERNÉ EL. ZAŘÍZENÍ
- D.7 ZPEVNĚNÉ PLOCHY
- D.8 OPLOČENÍ

- D.7 ZPEVNĚNÉ POJEZDOVÉ PLOCHY-ZÁMK. DLAŽBA
- D.7 ZPEVNĚNÉ POCHŮZÍ PLOCHY-ZÁMK. DLAŽBA

- V6 PODZEMNÍ PLASTOVÁ VODOVODNÍ ŠACHTA Ø 1200 MM
- V5 VSAKOVACÍ JAMA Z BET. SKLADY Ø 1500 MM
- R6 REVIZNÍ ŠACHTA DEŠŤOVÉ KANALIZACE Ø 400 MM
- R5 REVIZNÍ ŠACHTY SPLAŠKOVÉ KANALIZACE Ø 400 MM

- STAVAJÍCÍ PODZEMNÍ VEDENÍ VN
- STAVAJÍCÍ NADZEMNÍ VEDENÍ VN
- STAVAJÍCÍ NADZEMNÍ VEDENÍ VVN
- STAVAJÍCÍ DEŠŤOVÁ KANALIZACE
- STAVAJÍCÍ SPLAŠKOVÁ KANALIZACE
- STAVAJÍCÍ STL PLYNOVOD
- STAVAJÍCÍ VODOVOD
- STAVAJÍCÍ OPLOČENÍ

- D.3 NAVRHOVANÁ SPLAŠKOVÁ KANALIZACE
- D.4 NAVRHOVANÁ DEŠŤOVÁ KANALIZACE, VSAK. JAMA
- D.5 NAVRHOVANÁ VODOVODNÍ PŘÍPOJKA
- D.6 NAVRHOVANÝ DOMOVNÍ VODOVOD VENKOVNĚ
- D.8 VENKOVNÍ ODŠERNÉ EL. ZAŘÍZENÍ
- NAVRHOVANÉ EL. PŘÍPOJENÍ SKLADŮ A POHONU BRAN
- NAVRHOVANÝ TRATIVOD
- HRANICE POZEMKŮ



Před započítím prací zajistí investor vytyčení inženýrských sítí

C. SITUÁČNÍ VÝKRESY

Vypracoval Akce DÍLNY A KANCELÁŘE-PRŮMYŠLOVÁ ZÓNA BOBRKY	Investor Pod Bečevnou č. 96, Vsetín	Na Vyhliště 1041 755 01 Vsetín
Celkový situační výkres		
Formát	2 A4	C.1
Datum	02/2020	
Účel	SP	
Měr.	1:500	Č.V.