


Celkový situační výkres, M=1:500

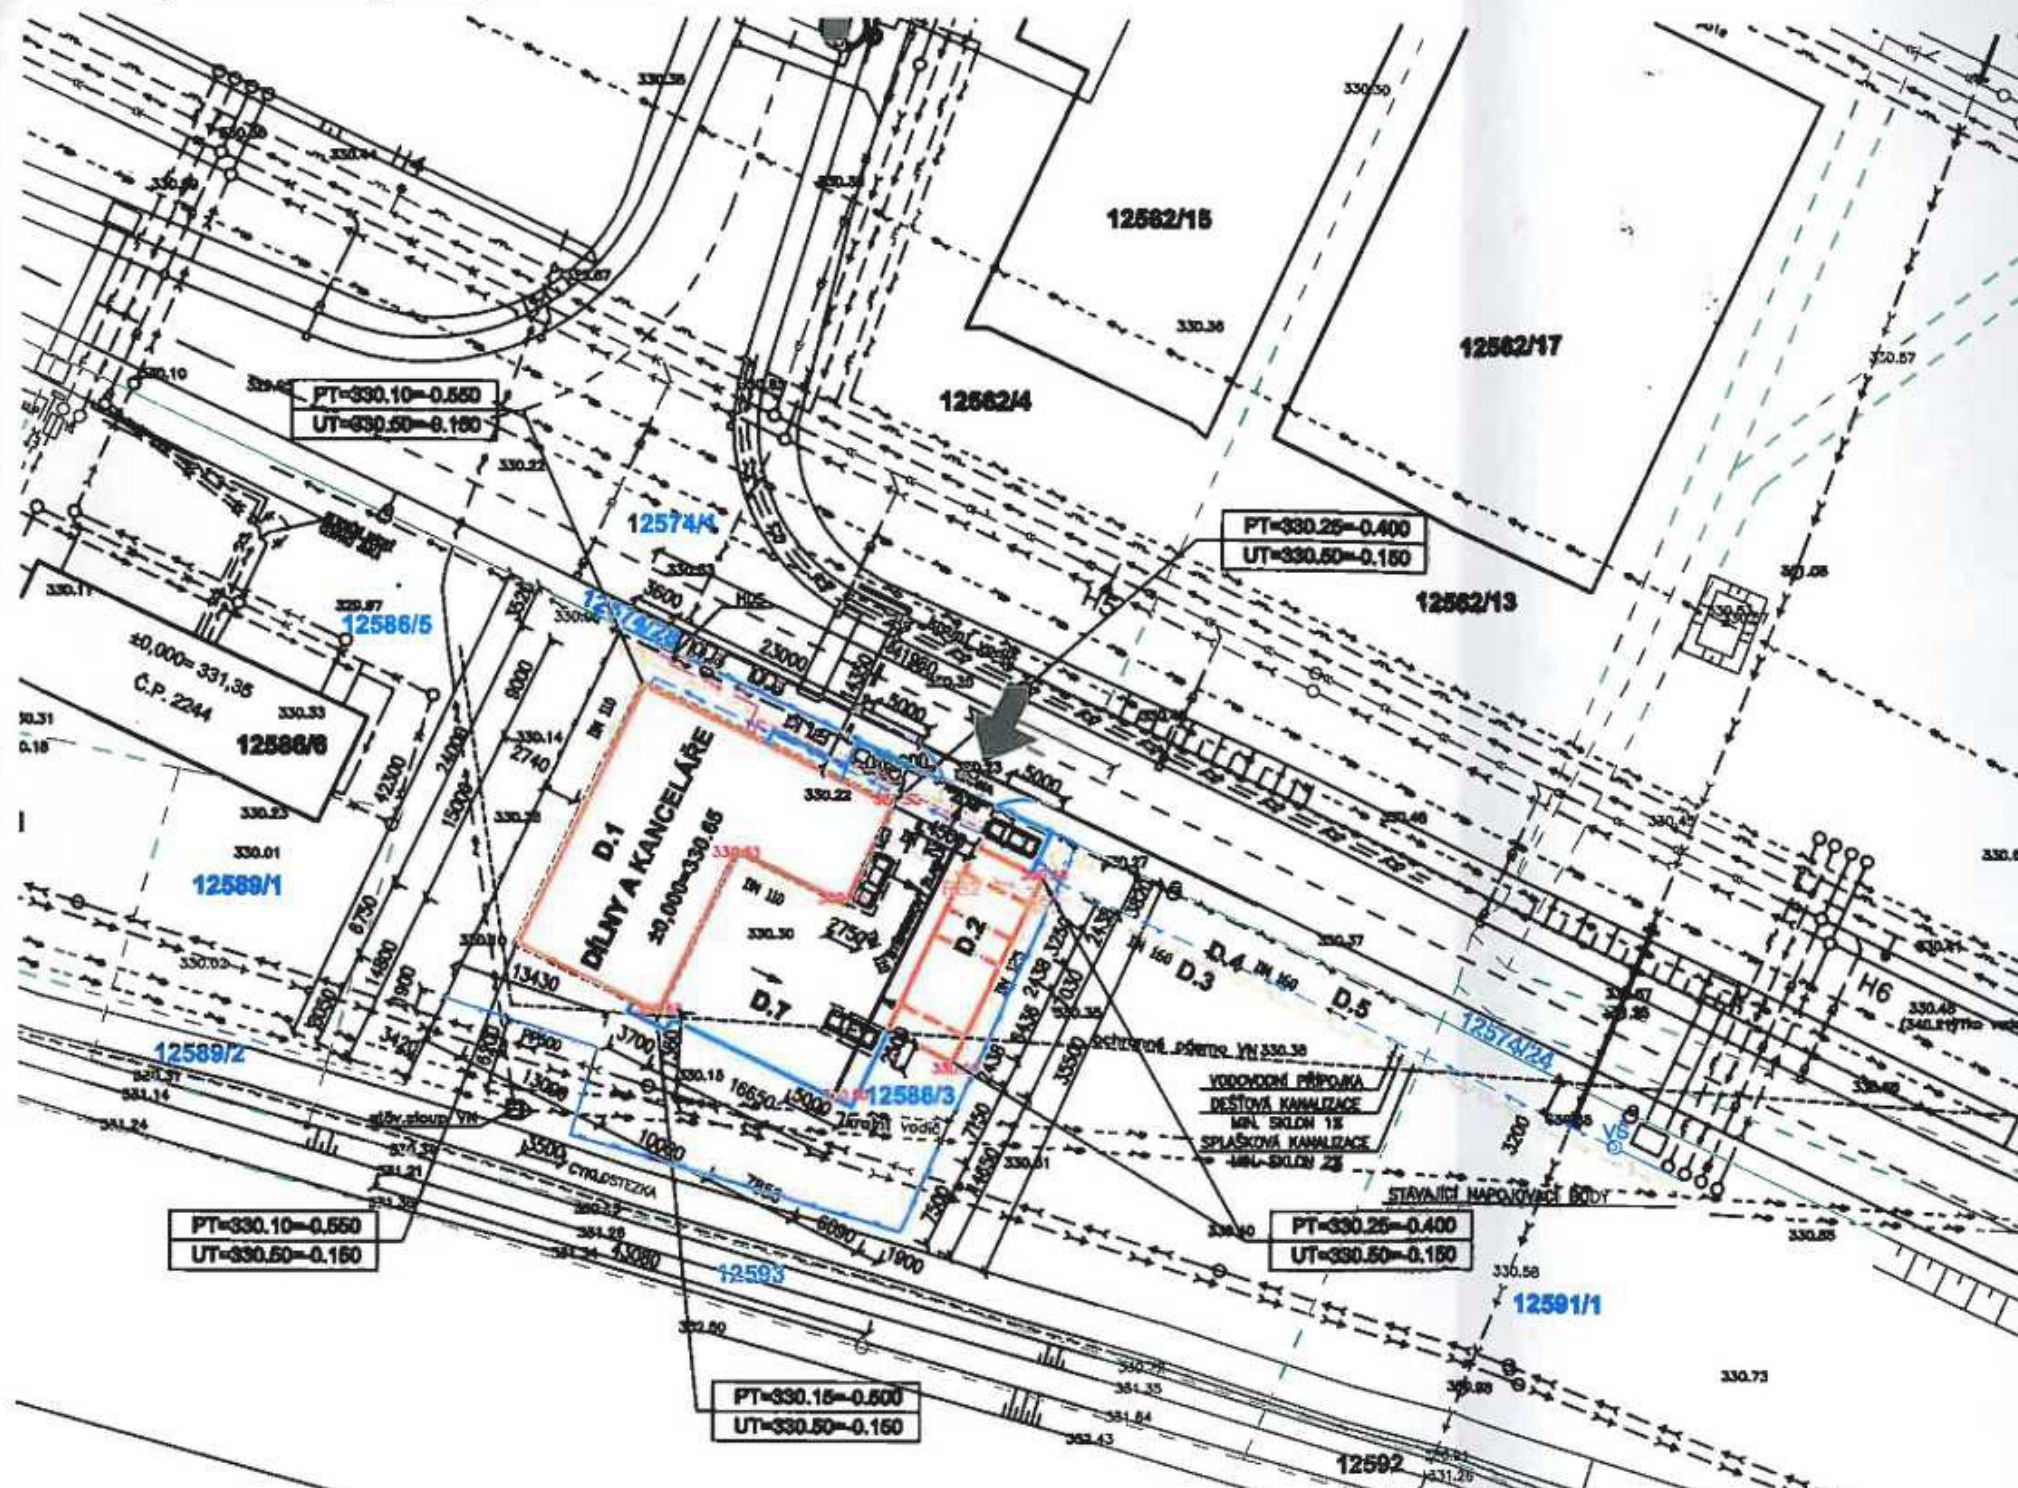

- D.1 DÍLNY A KANCELÁŘE
- D.2 SKLADY
- D.3 SPLAŠKOVÁ KANALIZACE
- D.4 DEŠŤOVÁ KANALIZACE, VSAKOVACÍ JÁMA
- D.5 VODOVODNÍ PŘÍPOJKA
- D.6 VENKOVNÍ ODBĚRNÉ EL. ZAŘÍZENÍ
- D.7 ZPEVNĚNÉ PLOCHY
- D.8 OPLOCENÍ

- D.7 ZPEVNĚNÉ PLEZIOVÉ PLOCHY-ZÁR. DLAŽBA
- D.7 ZPEVNĚNÉ PODLAŽÍ PLOCHY-ZÁR. DLAŽBA

- VS PODZEMNÍ PLASTOVÁ VODNĚRNÁ ŠACHTA Ø 1200 MM
- V VSAKOVACÍ JAMA Z BET. SKLOUŠI Ø 1500 MM
- R1 REVIZNÍ ŠACHTA DEŠŤOVÉ KANALIZACE Ø 400 MM
- R2, R3 REVIZNÍ ŠACHTY SPLAŠKOVÉ KANALIZACE Ø 400 MM

- STAVANCI PODZEMNÍ VEDENI MN
- STAVANCI NADZEMNÍ VEDENI VN
- STAVANCI NADZEMNÍ VEDENI VVN
- STAVANCI DEŠŤOVÁ KANALIZACE
- STAVANCI SPLAŠKOVÁ KANALIZACE
- STAVANCI STL PLYNOVOD
- STAVANCI VODOVOD
- STAVANCI OPLOCENÍ

- D.3 NAVRHOVANÁ SPLAŠKOVÁ KANALIZACE
- D.4 NAVRHOVANÁ DEŠŤOVÁ KANALIZACE, VSAK. JAMA
- D.5 NAVRHOVANÁ VODOVODNÍ PŘÍPOJKA
- D.6 NAVRHOVANÝ DOKOVNÍ VODOVOD VENKOVNÍ
- D.6 VENKOVNÍ ODBĚRNÉ EL. ZAŘÍZENÍ
- NAVRHOVANÉ EL. PŘÍPOJEHY SKLADŮ A PŘÍJMU BRAN
- NAVRHOVANÝ TRATIVOD
- HRANICE POZEMKŮ



Před započítím prací zajistí investor vytýčení inženýrských sítí

C. SITUAČNÍ VÝKRESY

Vypracoval Investor Pod Bečevnou č. 96, Vsetín	Na Vyhliště 1041 755 01 Vsetín
Akce DÍLNY A KANCELÁŘE-PRŮMYŠLOVÁ ZÓNA BOBRKY	Formát 2 A4 Datum 02/2020 Účel SP
Celkový situační výkres	Mer. 1:500 Č.V. C.1