

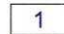





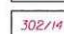
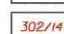


Průhled č. 2 UMÍSTĚNÍ KÁHROVÝCH ÚPRAV

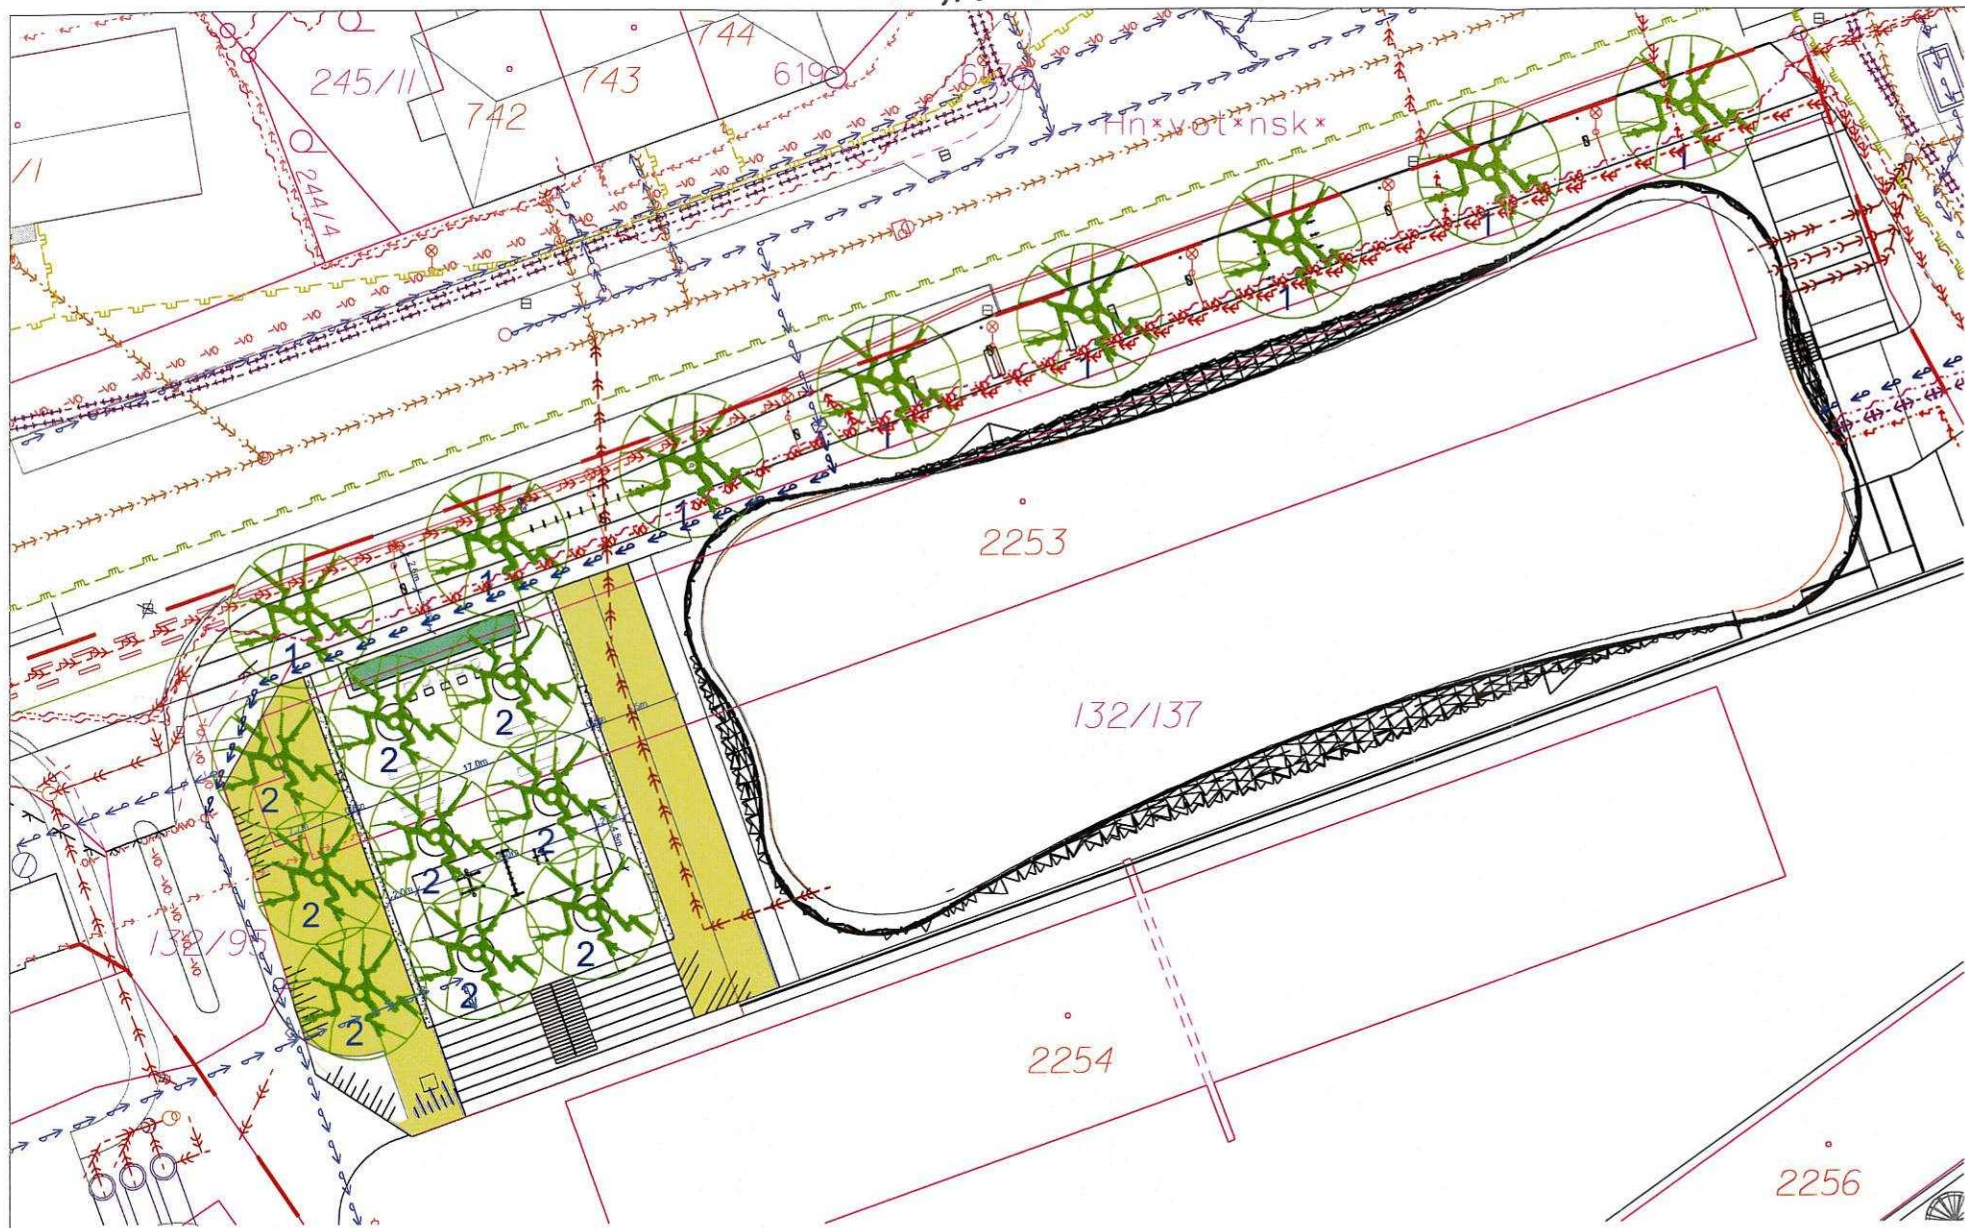


Legenda:

-  Navržený vzrostlý strom
-  1 Pořadové číslo navržených dřevin
-  Navržený trávník
-  Navržená izolační výsadba - keře/traviny/trvalky
-  Hranice řešeného území
-  Hranice parcel KN
-  Vnitřní kresba parcel KN
-  Číslo parcely katastru nemovitostí
-  Číslo stavební parcely







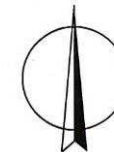











 






Navržený rostlinný materiál:

 Vzrostlé stromy 17 ks

- 1 - *Acer platanoides* 'Cleveland' - javor mléč - 8 ks
- 2 - *Acer campestre* 'Evenly Red' - javor babyka - 9 ks



INŽENÝRSKÉ SÍTĚ


| STÁVAJÍCÍ | NOVÉ | |
|---|---|------------------------|
|  |  | KANALIZACE - DEŠŤOVÁ |
|  |  | KANALIZACE - JEDNOTNÁ |
|  |  | KANALIZACE - SPLAŠKOVÁ |
|  |  | VODOVOD |
|  |  | VEŘEJNÉ OSVĚTLENÍ |
|  |  | SLABOPROUD |
|  |  | PLYNOVOD NTL |
|  |  | PLYNOVOD STL |
|  |  | ELEKTRO - ROZVODY NN |
|  |  | ELEKTRO - ROZVODY VN |
|  |  | HORKOVOD |
|  |  | OPLOCENÍ |
| |  | NÁPOJNÝ BOD SÍTĚ |

GENERÁLNÍ PROJEKTANT:

SCHEMA OBJEKTU:

Č. PARÉ:

AUTORIZACE:

 

| | | | |
|------------------|-----------|----------|-------|
| DATUM: | 18.3.2020 | MĚŘÍTKO: | 1:500 |
| FORMÁT: | 2 A4 | | |
| STUPEŇ PD: | DUR | | |
| STAVEBNÍ OBJEKT: | SO 05 | | |
| ČÁST PD: | | | |
| PROFESNÍ ČÁST: | | | |
| ČÍSLO REVIZE: | | | |