


Príloha č. 4 UMI'STENIE NÁHRADNÝCH  
VÝSADBY

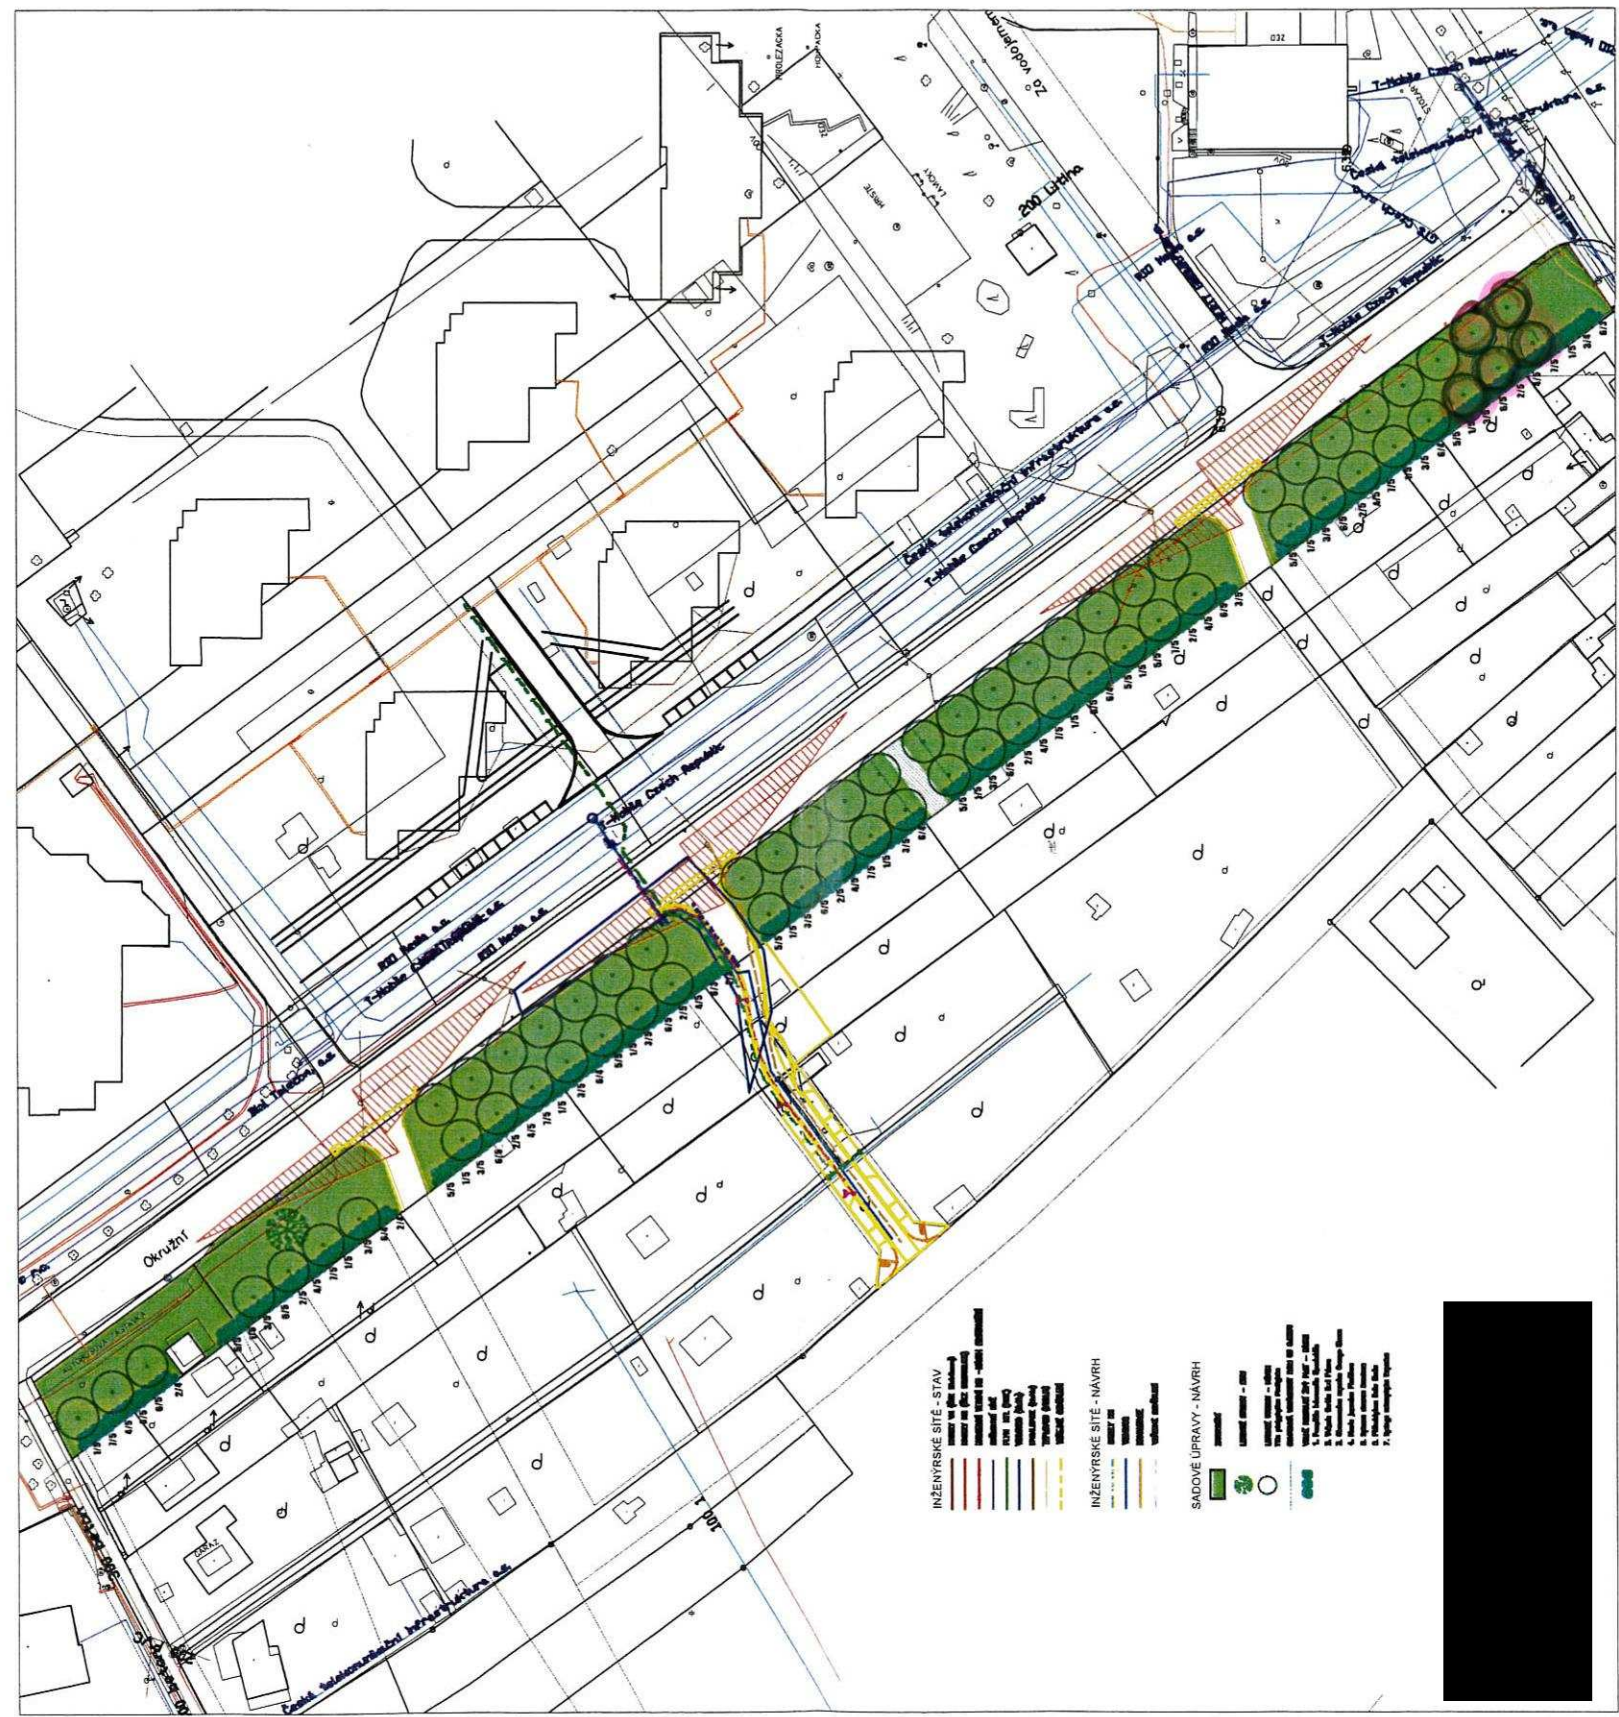

5 ks NÁHRADNÝCH  
VÝSADBY  
UL. OKRUŽNÍK