



MHMPXOWMPBM7

Stejnopis č.....².....

Dodatek č. 6 k nájemní smlouvě č. A/39/5243/02

uzavřené dne 17.3.2000 mezi Hlavním městem Praha jako pronajímatelem a ADRIA - NEPTUN, spol. s r.o. jako nájemcem na pronájem části pozemku parc. č. 2306/1 v k.ú. Nové Město za účelem umístění restaurační předzahrádky, ve znění dodatku č.1 ze dne 30.3.2001, dodatku č.2 ze dne 10.4.2006, dodatku č.3 ze dne 30.7.2007, dodatku č.4 ze dne 18.3.2009 a dodatku č.5 ze dne 15.8.2012.

Hlavní město Praha, se sídlem v Praze 1, Mariánské nám. 2

zastoupené Ing. Radkem Svobodou, ředitelem odboru evidence, správy a využití majetku
Magistrátu hl.m. Prahy
IČ: 00064581
DIČ: CZ00064581
dále jen „*pronajímatel*“

a

ADRIA - NEPTUN, spol. s r.o., se sídlem v Praze 1, Václavské náměstí 26/784

zastoupená jednatelem Vladimírem Tichým
IČ: 40766519
DIČ: CZ40766519
dále jen „*nájemce*“

Smluvní strany se dohodly takto:

I.

1. Ustanovení čl. II., odst. 2. se mění a nově zní:

2. Nájemce bude předmět nájmu užívat od 17.4. do 15.9. příslušného kalendářního roku.

II.

1. V čl. III., odst. 1. smlouvy se mění část věty: „celkem 290.201,13 Kč (slovy dvě stě devadesát tisíc dvě stě jedna korun českých třináct haléřů) ročně“ a nově zní: „celkem 321.974,98 Kč (slovy tři sta dvacet jeden tisíc devět set sedmdesát čtyři korun českých devadesát osm haléřů) ročně“.



MHMPXOWMPBM7

III.

1. Čl. IV., odst. 2. se doplňuje o písm. m) následujícího znění:

m) na žádost pronajímatele uvolnit předmět nájmu na dobu max. 10 dnů ročně, a to max. ve třech souvislých obdobích. Každý takový případ je pronajímatel povinen oznámit nájemci písemně, nejméně 10 dnů před konáním akce


III.

1. Tento dodatek nabývá platnosti dnem podpisu oběma smluvními stranami a účinnosti dne 17.4.2014.
2. Ostatní ujednání této smlouvy zůstávají nedotčeny a beze změny v platnosti.
3. Tento dodatek se vyhotovuje v 8 stejnopisech o dvou stranách textu a jedné přílohy, z nichž pronajímatel obdrží stejnopis č. 1 – č. 5, nájemce stejnopis č. 6, MČ Praha 1, Úřad městské části, odbor dopravy, Vodičkova 18, Praha 1 stejnopis č. 7 a Technická správa komunikací hl.m. Prahy, oblastní správa Centrum, Školská 13, Praha 1 stejnopis č. 8.

V Praze dne: 4.4. 2014



V Praze dne: 04/09 2014

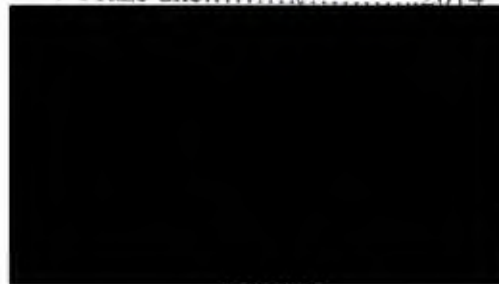


nájemce



Príloha č. 1
Príloha č. 1
Príloha č. 1 ke zmene rozhodnutí o
zvláštním užívaní pozemní komunikace
č.j.
ze dne

▣ - Stavající 51m²

▬ - Oplocení

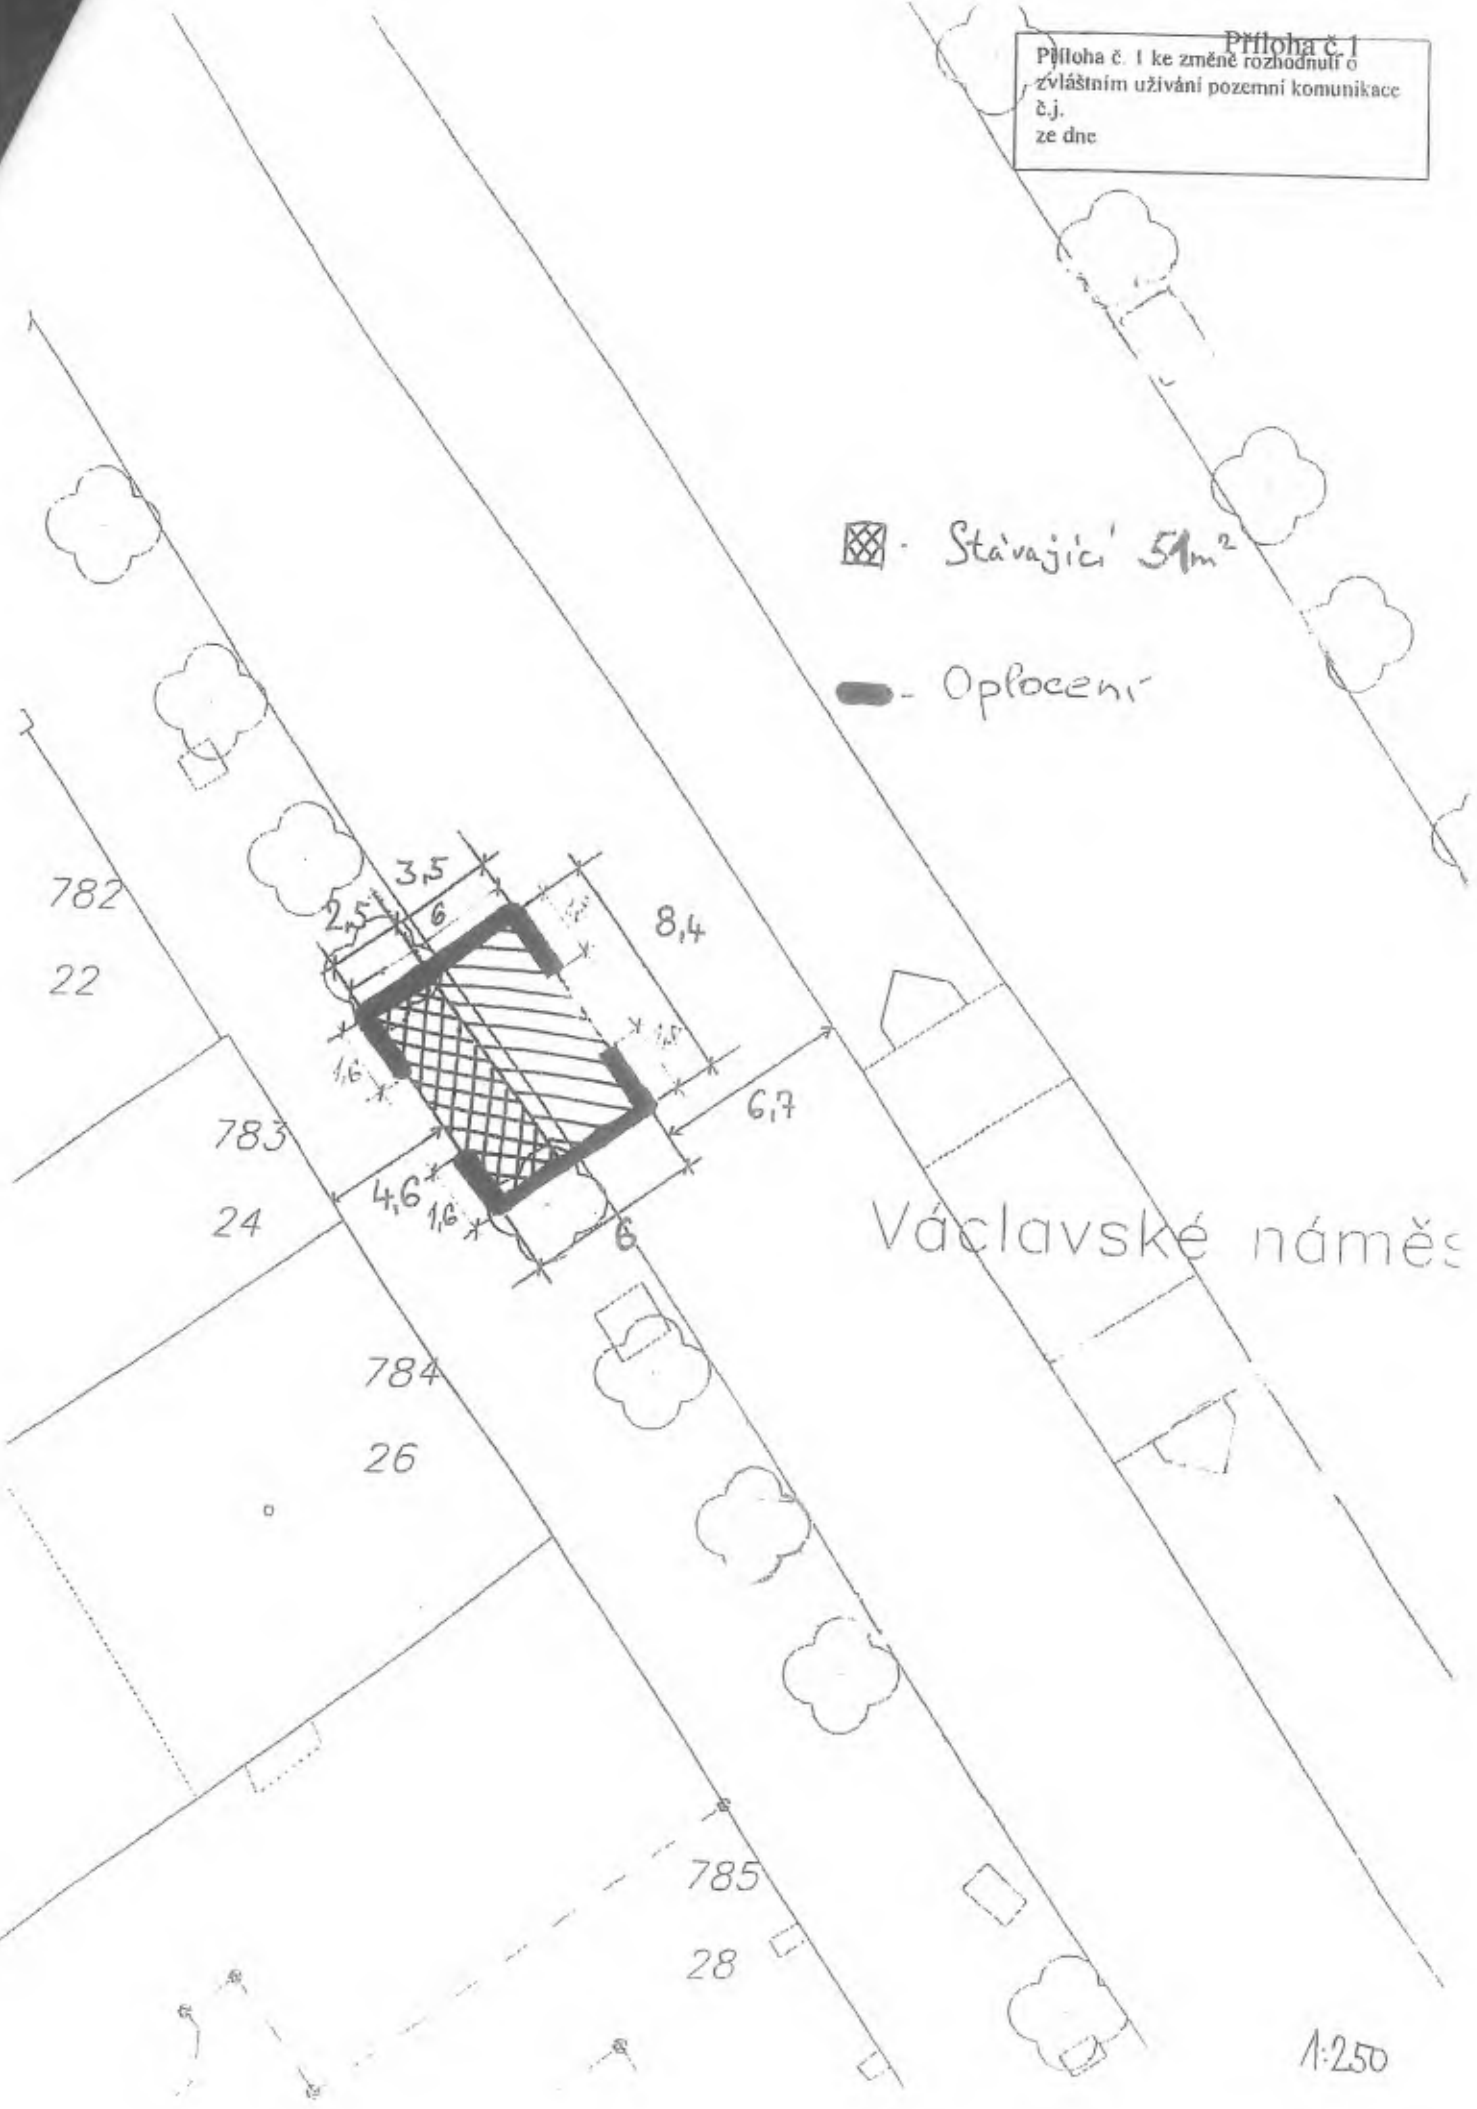

Václavské náměstí

1:250