


OBJEDNÁVKA ČÍSLO¹ 119/2/2020

Pokud navazuje na smlouvu, doplňte číslo jednací:

Vystavena v Praze dne: 6.8. 2020

DODAVATEL Název: Interier Říčany a.s., Sídlo: V Chotejně 4 102 00 Praha 10 – Hostivař IČO: 28162471 DIČ: CZ28162471 Datová schránka: vuzejt6 Kontaktní osoba:	ODBĚRATEL Název: OLYMP CENTRUM SPORTU MINISTERSTVA VNITRA Sídlo: Za Císařským mlýnem 1063 170 06 Praha 7 IČO: 75151898 DIČ: není plátce DPH Datová schránka: zx5ks9a Kontaktní osoba:
--	--

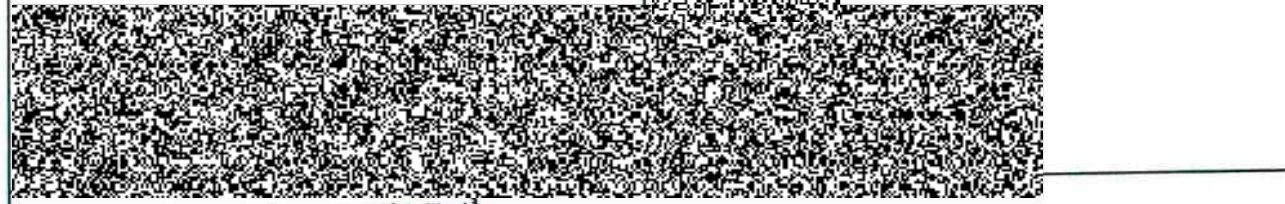

Text objednávky (specifikace zboží/služby)
Objednáváme u Vás kancelářský nábytek pro oddělení volejbalu do zázemí sportovní haly Přípotoční:
1 x Stůl kancelářský psací - 1400x700x730, 2 x Stůl kancelářský psací 1200x700x730, 3 x Kontejner mobilní-centrální zámek, 1 x Stůl konferenční kruhový, 1 x Skříň knihovna prosklená, 1 x Skříň registrační šanonová, 1 x Skříň 2-dveřová šatní, 1 x Skříň 2-dveřová policová, 1 x Nástavec na 2-dveř.skříň, 1 x Nástavec na 2-dveř.šatní skříň, 5 x Křeslo kancelářské čalouněné, 5 x Židle kovová čalouněná konferenční, 2 x Skříň 2-dveřová šatní, 1 x Nástavec na 2-dveř.skříň, 1 x Nástavec na 2-dveř.šatní skříň, 6 x Židle dřevěná s kovovou kostrou

Termín a místo dodání:	Praha, 31.8.2020
Celková cena bez DPH:	82.972,-- Kč
DPH :	17.424,12 Kč
Celková cena s DPH:	100.396,12 Kč











Tato objednávka bude na základě zákona 340/2015 Sb. Uve

ZA ODBĚRATELE SCHVÁLIL
Příkazce operace:
Podpis:
Razítko:







ZA DODAVATELE OBJEDNÁVKU PŘIJAL:
Jméno a příjmení:
Dne: 07.08.2020
Podpis:
Razítko:



Pozn. 1: Číslo objednávky přiděluje odpovědná osoba na organizačně ekonomickém oddělení OLYMP CENTRUM SPORTU MV.
Pozn. 2: Vypíňujte pouze bílá pole.
Pozn. 3: specifikace zboží/služby v textu objednávky musí být shodná se specifikací zboží na faktuře (a pokud je rovněž smlouva, tak shoda i s textem smlouvy), tzn. jednotná specifikace zboží/služby na těchto dokumentech.

Cenová nabídka pro OLYMP CS MV

Pořadové číslo	schéma	rozměr (mm)	specifikace	Počet ks	cena / ks bez DPH	cena celkem bez DPH
kancelář vedoucí						
1		1400x700x730	Stůl kancelářský psací tloušťka desky LTD 25 mm podnoží - kombinace laminovaná dřevotřísková deska tl.18 mm s dvěma kovovými nohama rektifikace 15 mm barevné provedení - ořech	1		
4		1200x700x730	Stůl kancelářský psací tloušťka desky LTD 25 mm podnoží - kombinace laminovaná dřevotřísková deska tl.18 mm s dvěma kovovými nohama rektifikace 15 mm barevné provedení - ořech	2		
7		430x600x610	Kontejner mobilní-centrální zámek LTD 18 mm 4 zásuvky kovové s centrálním zamykáním a blokací výsuvu více než 1 zásuvky zároveň úchytky zásuvek kovové – satín hliník, rozteč 96mm plastová kolečka barevné provedení - ořech	3		
Atyp 17		pr.700x730	Stůl konferenční kruhový tloušťka desky LTD 25 mm centrální noha, trubka pr. 80 mm stabilita zajištěna podstavcem barevné provedení - ořech	1		
26		800x440x1780	Skříň knihovna prosklená 3/5 sklo, 2/5 plně dveře, 1 mezistěna, LTD 18mm dveře vybaveny zámkem úchytky dveří kovové – satín hliník, rozteč 96mm, rektifikace 15 mm barevné provedení - ořech	1		
27		800x440x1780	Skříň registrační šanonová plně dveře, mezistěna, LTD 18mm dveře vybaveny zámkem úchytky dveří kovové – satín hliník, rozteč 96mm, rektifikace 15 mm barevné provedení - ořech	1		
30		800x600x1780	Skříň 2-dveřová šatní plně dveře, LTD 18mm Skříň je opatřena šatní vložkou -1/2 skříň 3 police a 1 mezistěna pevná, druhá část je šatní tyč na ramínka a 1 pevná mezistěna dveře vybaveny zámkem úchytky dveří kovové – satín hliník, rozteč 96mm, rektifikace 15 mm barevné provedení - ořech	1		
31		800x440x1780	Skříň 2-dveřová policová 3/5 police, 2/5 plně dveře, LTD 18mm dveře vybaveny zámkem úchytky dveří kovové – satín hliník, rozteč 96mm, rektifikace 15 mm barevné provedení - ořech	1		
39		800x440x720	Nástavec na 2-dveř.skříň dveře 2 křídle, LTD 18mm, 1 police dveře vybaveny zámkem úchytky dveří kovové – satín hliník, rozteč 96mm, barevné provedení - ořech	1		
40		800x600x720	Nástavec na 2-dveř.šatní skříň dveře 2 křídle, LTD 18mm, 1 police dveře vybaveny zámkem úchytky dveří kovové – satín hliník, rozteč 96mm, barevné provedení - ořech	1		

Cenová nabídka pro OLYMP CS MV

Pořadové číslo	schéma	rozměr (mm)	specifikace	Počet ks	cena / ks bez DPH	cena celkem bez DPH
70			Křeslo kancelářské čalouněné nosnost 130kg výškově stavitelný sedák s možností nastavení hloubky výškově stavitelný opěrák zad s bederní podpěrou hlavová opěrka, hliníkový pětiramenný kříž kolečka na koberce o průměru 65 mm barevné provedení - černá	5		
77			Židle kovová čalouněná konferenční celoplastové područky čtyřnohá konstrukce - chrom polstrovaný sedák i opěrák nosnost 130 kg barevné provedení - černá	5		
Celkem za kancelářskou sestavu						
šatna + chodba						
30		800x600x1780	Skříň 2-dveřová šatní plně dveře, LTD 18mm Skříň je opatřena šatní vložkou -1/2 skříň 3 police a 1 mezistěna pevná, druhá část je šatní tyč na ramínka a 1 pevná mezistěna dveře vybaveny zámkem úchytky dveří kovové – satín hliník, rozteč 96mm, rektifikace 15 mm barevné provedení - třešeň	2		
39		800x440x720	Nástavec na 2-dveř.skříň dveře 2 křídle, LTD 18mm, 1 police dveře vybaveny zámkem úchytky dveří kovové – satín hliník, rozteč 96mm, barevné provedení - třešeň	1		
40		800x600x720	Nástavec na 2-dveř.šatní skříň dveře 2 křídle, LTD 18mm, 1 police dveře vybaveny zámkem úchytky dveří kovové – satín hliník, rozteč 96mm, barevné provedení - třešeň	1		
72			Židle dřevěná s kovovou kostrou nosnost 130 kg kovová kostra chromová opěrák zad i sedák tvořen skořepinou z 9 vrstvené překližky opěrák v horní části perforovaný pro lepší uchycení židle barevné provedení - buk	6		
Celkem za šatna + chodba						
Cena celkem bez DPH						82 972,00 Kč
Cena celkem s DPH						100 396,12 Kč

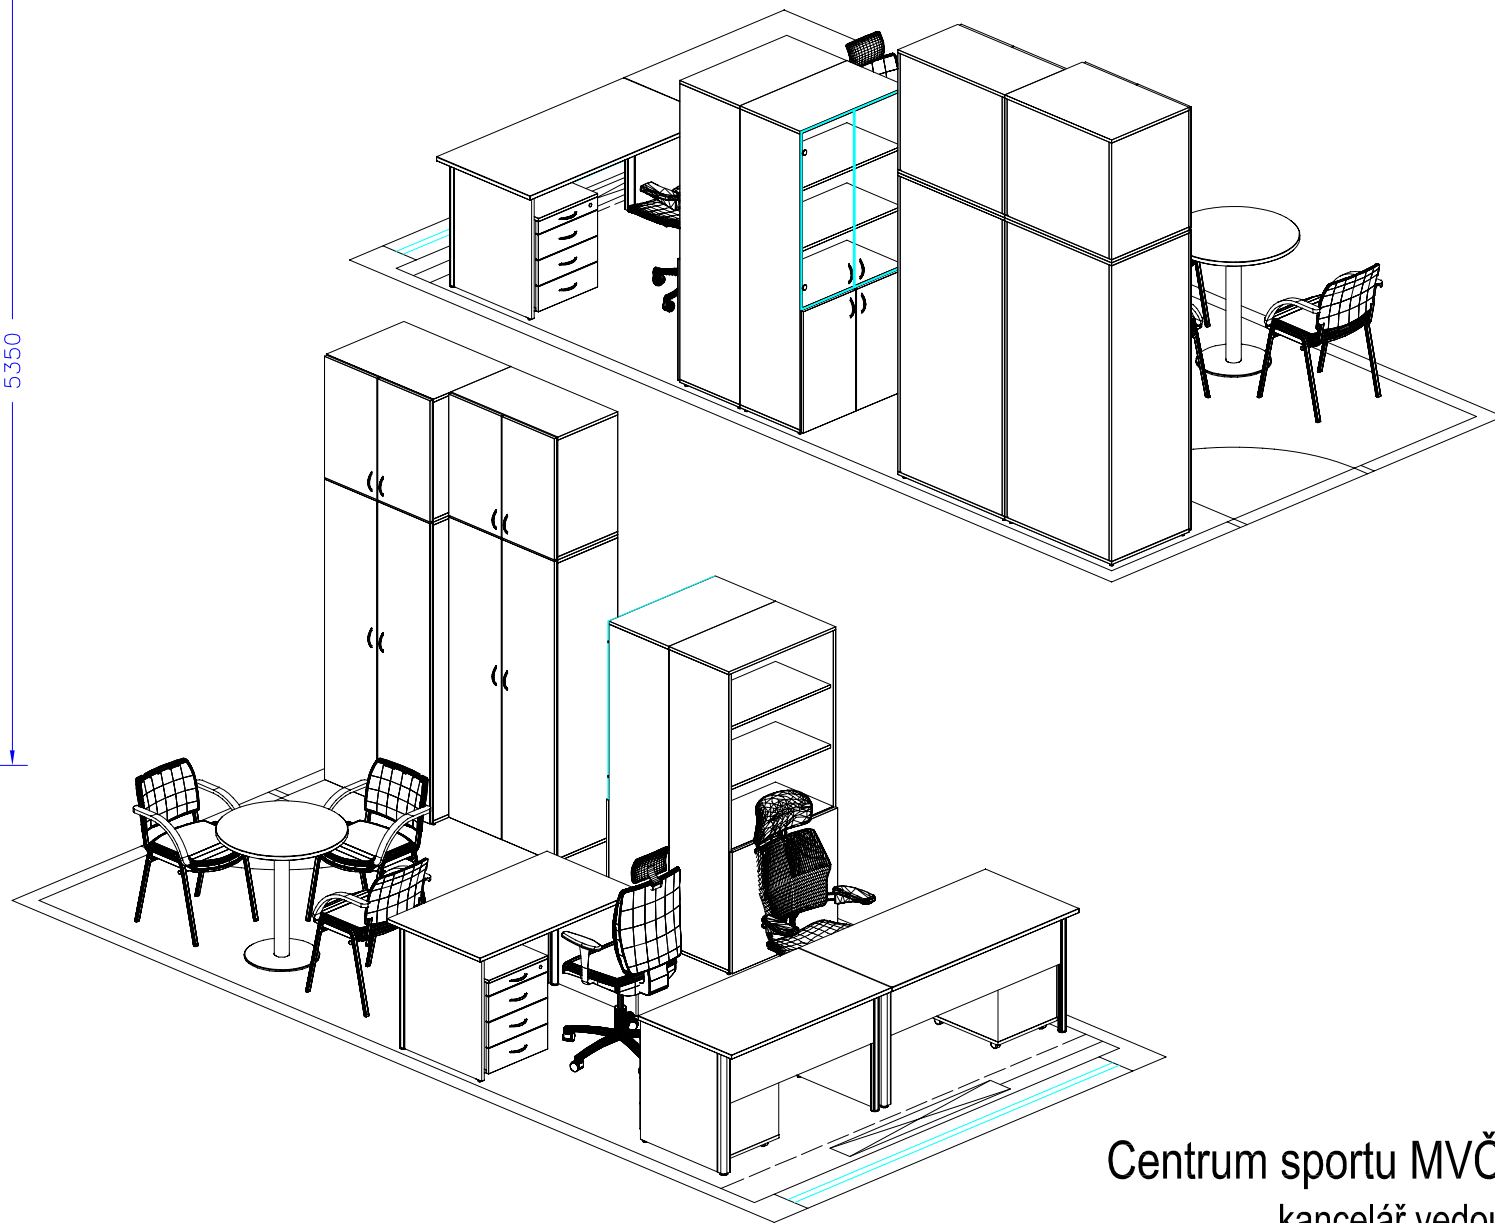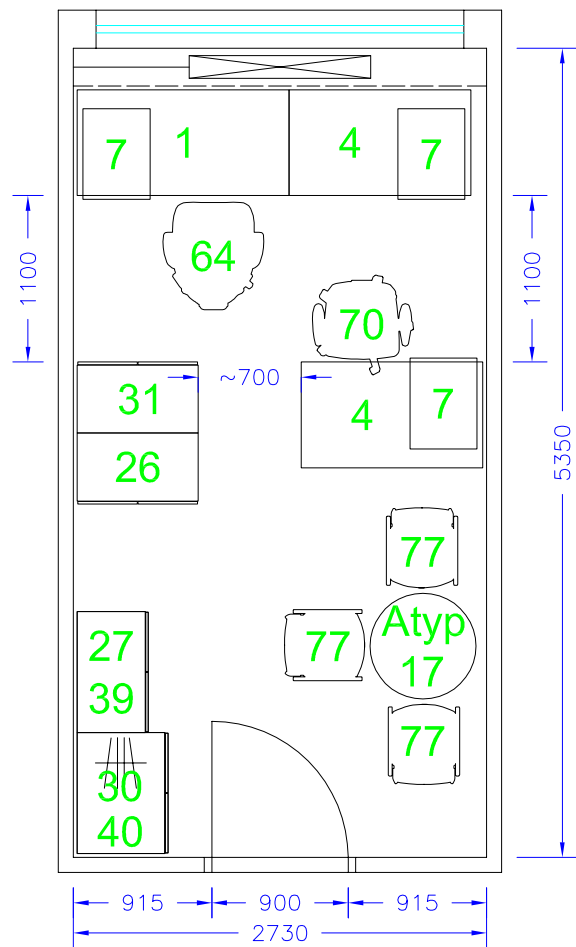


Rezerva:

2x 70 - Křeslo kancelářské čalouněné


2x 77 - Židle kovová čalouněná konferenční

Centrum sportu MVČR
kancelář vedoucí

Měřítko: 1:50 /3D

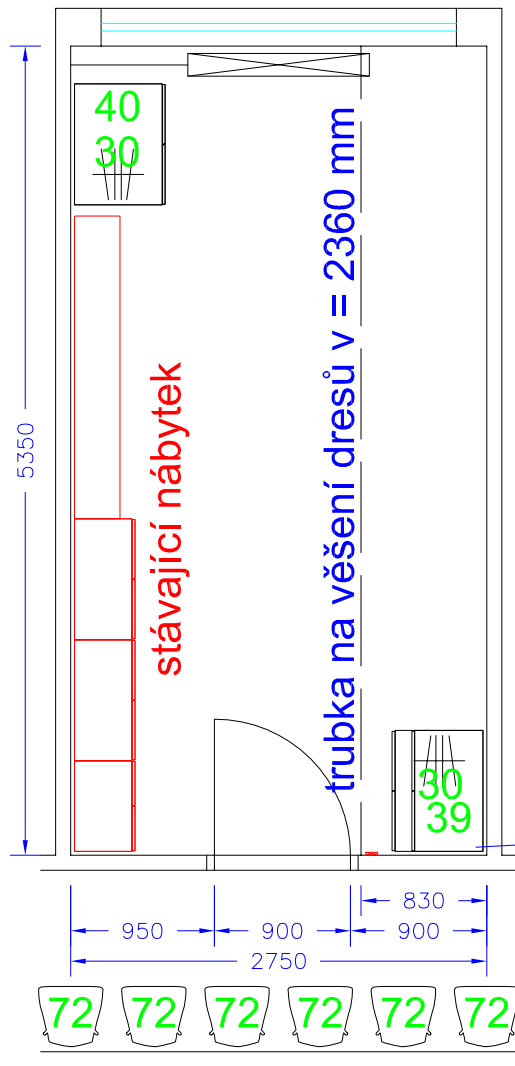

pozor - otevírání nástavce - trubka
nástavec ustoupený - nutno kotvit do zdiava

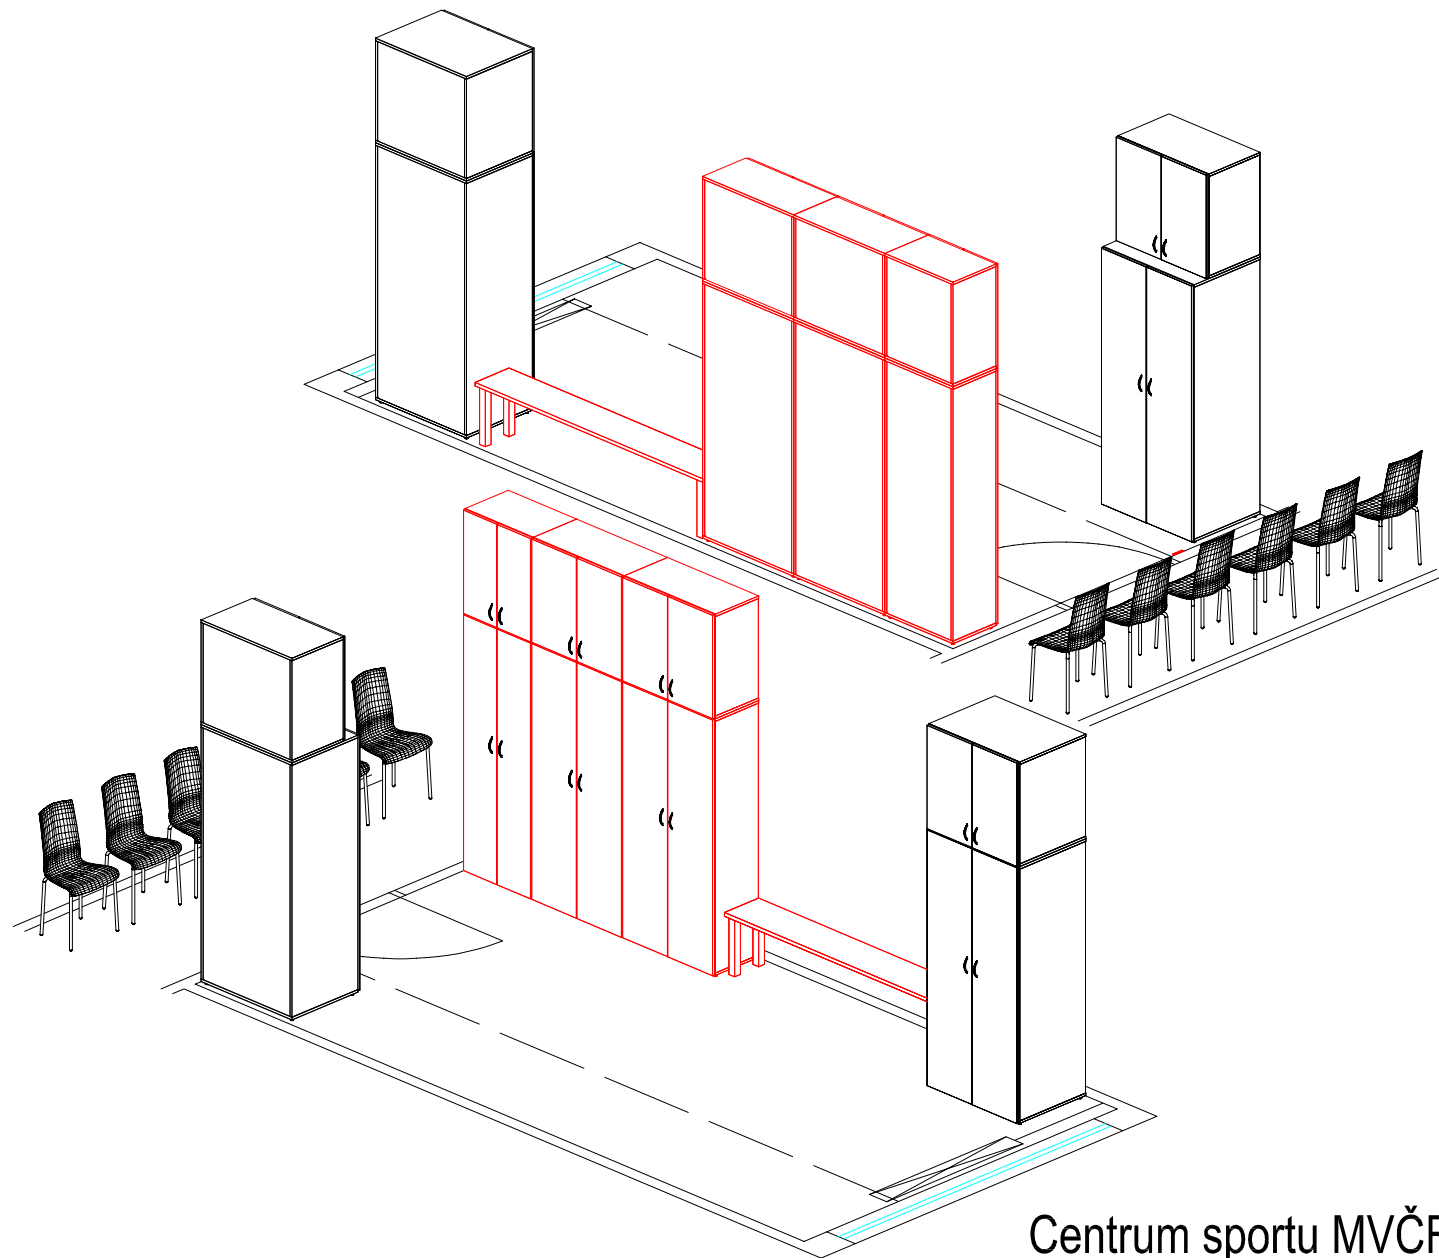

Centrum sportu MVČR
šatna + chodba

Měřítko: 1:50 /3D