

**SMLOUVA S VLASTNÍKEM TECHNICKÉ INFRASTRUKTURY 02PT - 006683
Č. 1720000392**

kteřou dne, měsíce a roku níže uvedeného uzavřeli v souladu s § 86, odst. 2, písm. d) stavebního zákona (SZ) č. 183/2006 Sb., ve znění pozdějších předpisů („Smlouva“)

NET4GAS, s.r.o.

Se sídlem: Na Hřebenech II 1718/8, 140 21 Praha 4 – Nusle, Česká republika

IČ: 27260364

DIČ: CZ 27260364

Zapsaná: v obchodním rejstříku vedeném Městským soudem v Praze, oddíl C, vložka 108316,

Zastoupená:

Bankovní spojení:

SWIFT : CEKOCZPP

IBAN : CZ8203000000000017470543

E-mail:

Reg. číslo smlouvy: 1720000392

jako „vlastník technické infrastruktury“ nebo „Vlastník“

a

Ředitelství silnic a dálnic ČR, státní příspěvková organizace

se sídlem Na Pankráci 546/56, Nusle, 140 00 Praha 4

zastoupena

na základě jmenování ze dne 2.3.2015

IČ: 65993390

DIČ: CZ 65993390

bankovní spojení:

adresa datové schránky: zjq4rhz

jako „žadatel o územní rozhodnutí o umístění stavby“ nebo „Žadatel“

(oba též jako „smluvní strana“ nebo „smluvní strany“),

takto:

Čl. I.

1. Vlastník technické infrastruktury je vlastníkem plynárenského zařízení VTL plynovodu nad 40 barů DN80 („Zařízení“).
2. Žadatel financuje a zajišťuje realizaci záměru s názvem „I/12 Běchovice – Úvaly“ (veřejně prospěšná stavba). Realizaci tohoto záměru je vyvolána potřeba zřídit přeložku plynárenského zařízení Vlastníka, a to stavební objekt „SO 511 Přeložka VTL plynovodu v km 8,13“, (dále jen „Přeložka“).
3. Smluvní strany se v souladu s ustanovením § 70 zákona č. 458/2000 Sb., o podmínkách podnikání a o výkonu státní správy v energetických odvětvích (energetický zákon) dohodly na tom, že Vlastník realizuje svá práva i povinnost vyplývající z citovaného ustanovení tak, že Žadatel se zavazuje na své náklady a nebezpečí zajistit realizaci přeložky včetně odstranění části stávajícího plynárenského zařízení, kterou realizovaná Přeložka funkčně nahrazuje (dále jen: „nahrazovaná část zařízení“), a to včetně majetkoprávního vypořádání, vše na základě podmínek dle **smlouvy o zajištění přeložky plynárenského zařízení**, která bude mezi smluvními stranami uzavřena ve smyslu níže uvedeného ustanovení čl. II odst.1. Smlouvy.
Její návrh bude Žadateli předložen bez zbytečného odkladu po uzavření této Smlouvy.
4. Žadatel o územní rozhodnutí prohlašuje, že v rámci stavby „I/12 Běchovice - Úvaly“ (dále jen „stavba“) bude nutné realizovat vynucenou překládku plynárenského zařízení Vlastníka (dále jen

„překládka“) ve vlastnictví Vlastníka, tj. NET4GAS, s.r.o.

Žadatel o územní rozhodnutí o umístění stavby nazvané „I/12 Běchovice -Úvaly“ v rámci žádosti o jeho vydání zahrne do ní i překládku plynárenského zařízení ve vlastnictví Vlastníka, tj. stavební objekt SO 511 dle odst. 2. tohoto článku Smlouvy. Žadatel je na základě plné moci, která je přílohou č. 2 této Smlouvy oprávněn k podání žádosti o vydání rozhodnutí o umístění stavby stavebního objektu SO 511.

5. Součástí žádosti o územní rozhodnutí o umístění stavby bude projektová dokumentace stavby, která byla Vlastníkem technické infrastruktury odsouhlasena a Vlastník vydal stanovisko č.j. 1888/16/OVP/Z, které je přílohou č3 této Smlouvy.

6. O vydání rozhodnutí o umístění stavby bude Vlastník informován bez zbytečného odkladu a obdrží kopii rozhodnutí.

Čl. II.

1. Smluvní strany se dohodly, že způsob a podmínky pro provedení překládky budou upraveny v samostatné **smlouvě o zajištění přeložky plynárenského zařízení**, která bude uzavřena před vlastní realizací překládky v době, kdy bude zřejmé, že stavba a tím i překládka budou skutečně realizovány a bude znám termín započetí s realizací stavby.

2. Tato Smlouva je uzavírána ve smyslu ustanovení § 86 odst. 2 písm. c) a d) zákona č.183/2006 Sb., stavebního zákona v platném znění pouze pro účely územního řízení a nenahrazuje **smlouvu o zajištění přeložky plynárenského zařízení**, která bude uzavřena před vlastní realizací překládky a bez jejíhož uzavření nebude překládka realizována.

Čl. III.

1. Tato Smlouva nabývá platnosti podpisem oběma smluvními stranami. Účinnosti nabývá zveřejněním v registru smluv dle zákona č. 340/2015 Sb.

2. Smlouva je vyhotovena ve 3 (třech) stejnopisech, z nichž každý má platnost originálu, po jednom obdrží každá smluvní strana a jedno vyhotovení bude žadatelem použito jako příloha k žádosti o vydání územního rozhodnutí o umístění stavby ve smyslu výše uvedeného ustanovení stavebního zákona.

3. Nedílnou součástí této Smlouvy jsou následující přílohy:

Příloha č. 1: Koordinační situace

Příloha č.2: Plná moc

Příloha č.3: Vyjádření Vlastníka

V Praze dne... 04.-08-2020


V Praze dne 26-06-2020

SO 511 - Přeložka VTL plynovodu v KM 8,13

OC DN 80 - 117,0 m

rušení - 84,00 m

Celkem DN 80 - 117,00 m

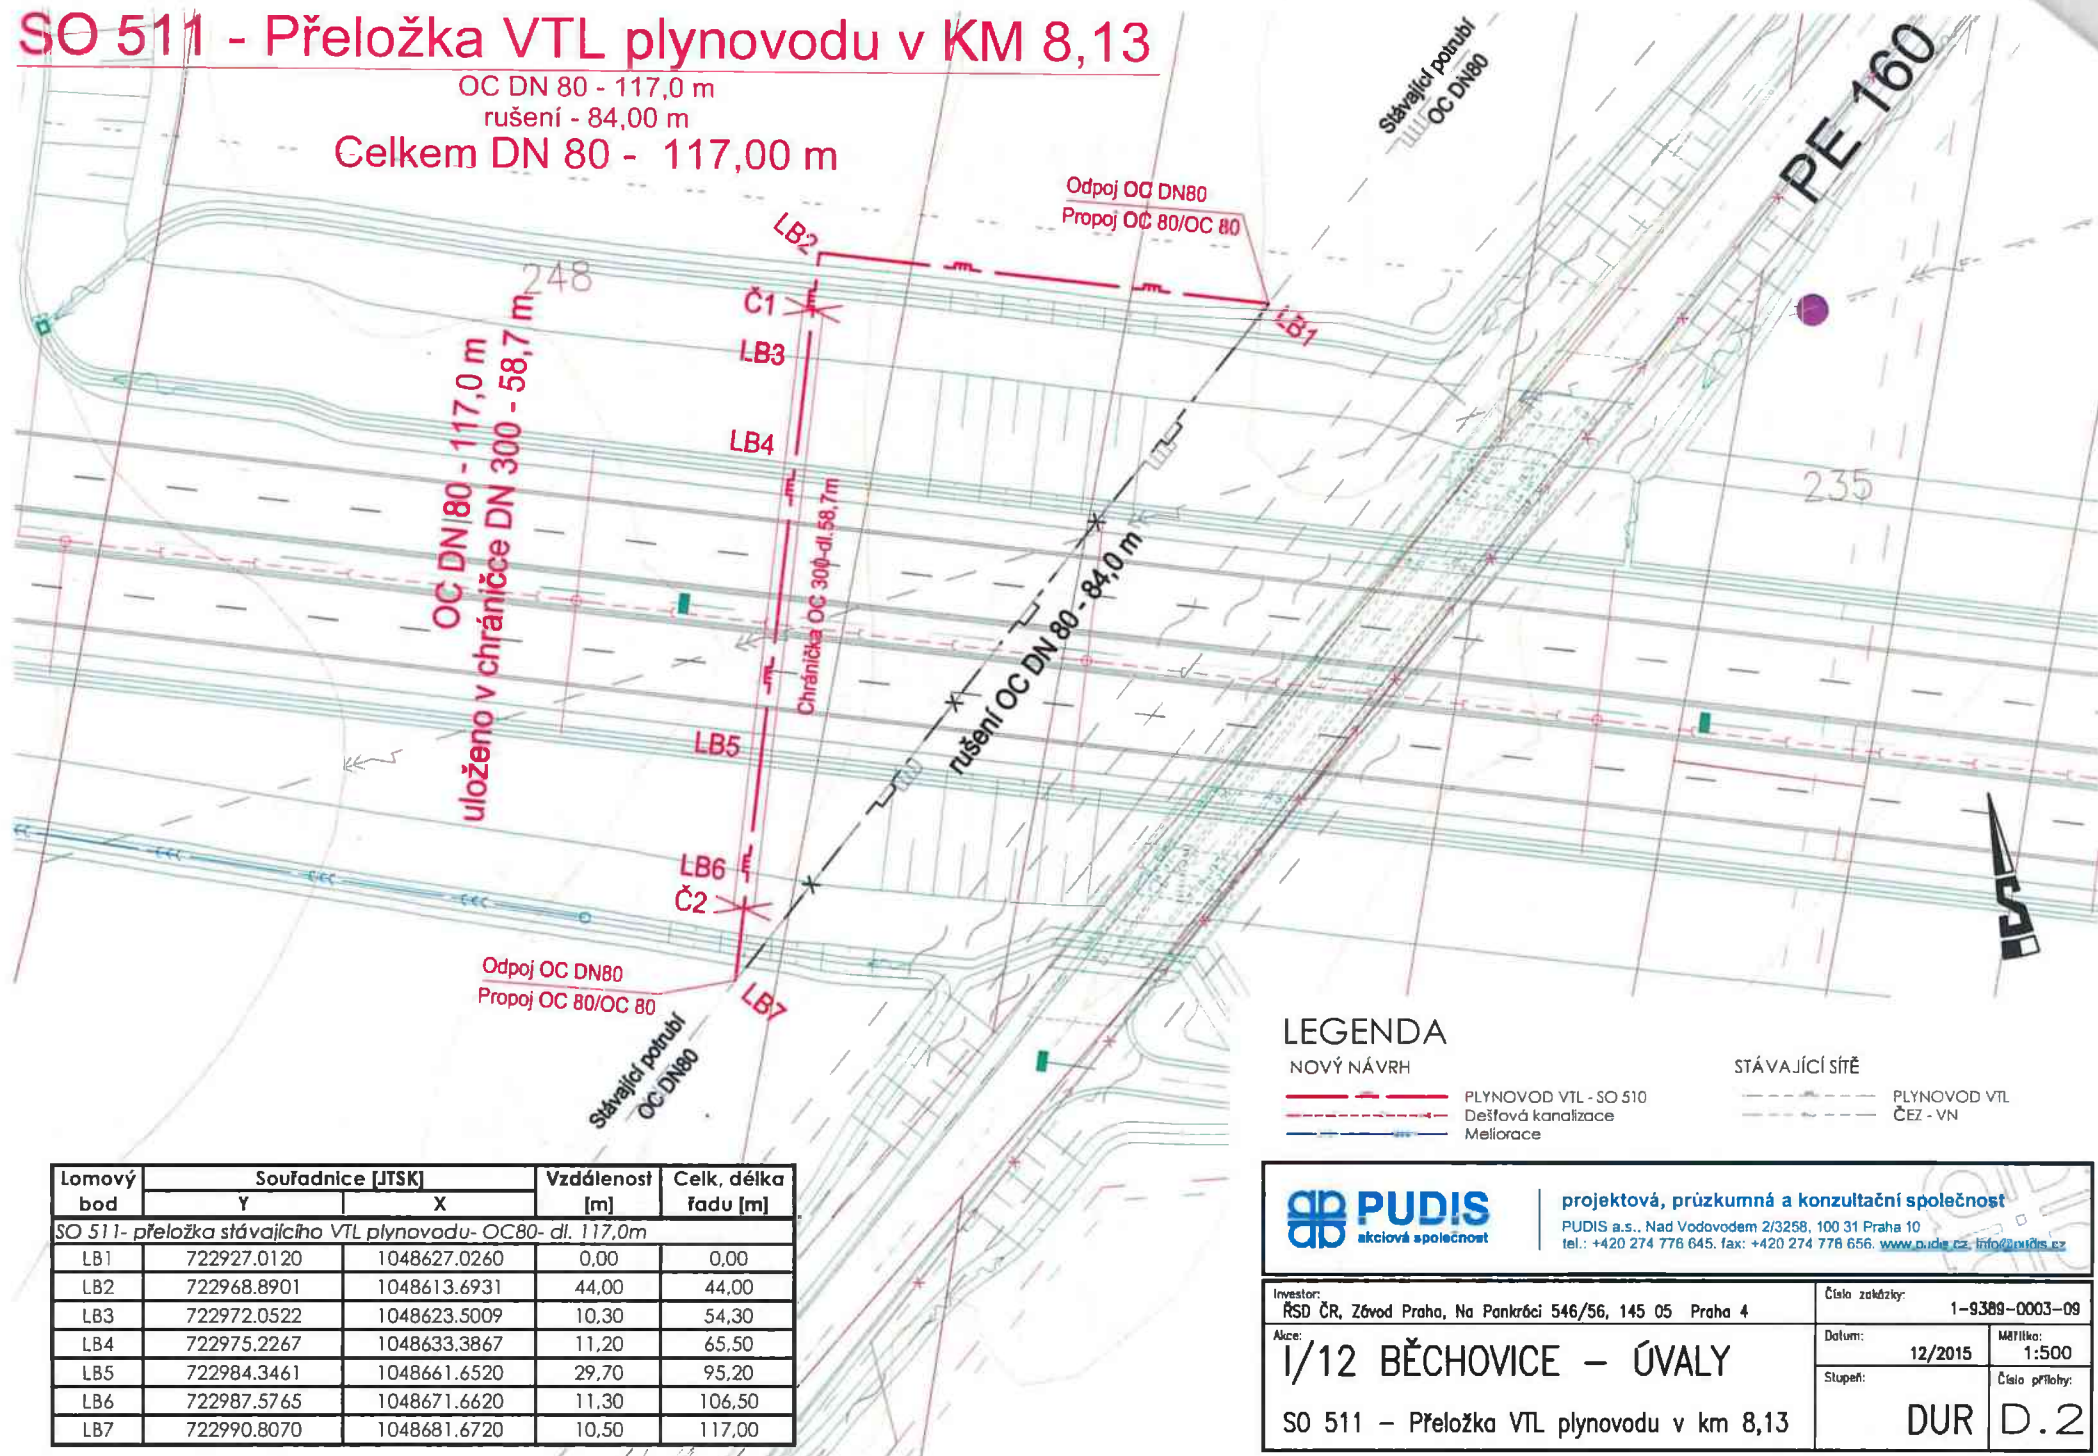

LEGENDA

NOVÝ NÁVRH

- PLYNOVOD VTL - SO 510
- - - Dešťová kanalizace
- Meliorace

STÁVAJÍCÍ SÍŤ

- - - PLYNOVOD VTL ČEZ - VN

Lomový bod	Souřadnice [JTSK]		Vzdálenost [m]	Celk. délka řadu [m]
	Y	X		
SO 511- přeložka stávajícího VTL plynovodu- OC80- dl. 117,0m				
LB1	722927.0120	1048627.0260	0,00	0,00
LB2	722968.8901	1048613.6931	44,00	44,00
LB3	722972.0522	1048623.5009	10,30	54,30
LB4	722975.2267	1048633.3867	11,20	65,50
LB5	722984.3461	1048661.6520	29,70	95,20
LB6	722987.5765	1048671.6620	11,30	106,50
LB7	722990.8070	1048681.6720	10,50	117,00



projektová, průzkumná a konzultační společnost

PUDIS a.s., Nad Vodovodem 2/3258, 100 31 Praha 10
tel.: +420 274 776 645, fax: +420 274 776 656, www.pudis.cz, info@pudis.cz

Investor: RSD ČR, Závod Praha, Na Pankráci 546/56, 145 05 Praha 4

Číslo zakázky: 1-9389-0003-09

Alce: I/12 BĚCHOVICE – ÚVALY

Datum: 12/2015
Měřítko: 1:500

SO 511 – Přeložka VTL plynovodu v km 8,13

Stupeň: DUR
Číslo přílohy: D.2

Plná moc

NET4GAS, s. r. o.

Se sídlem : Na Hřebenech II 1718/8, 140 21 Praha 4 - Nusle

IČ 27260364

DIČ CZ27260364

Zapsaná v obchodním rejstříku vedeném Městským soudem v Praze, oddíl C, vložka 108316

Jednatel :

Bankovní spojení : ČSOB, a.s., Praha 5

Číslo účtu : 17470543/0300

(dále jen „zmocnitel“)

zmocňuje

Ředitelství silnic a dálnic ČR, státní příspěvková organizace

se sídlem: Na Pankráci 56, 145 05 Praha 4

Kontaktní adresa: ŘSD ČR

IČ: 65993390

DIČ: CZ65993390

nezapsáno v obchodním rejstříku

jehož jménem jedná:

bankovní spojení:

číslo účtu:

(dále jen „zmocněnec“)

ke všem jednáním a právním úkonům souvisejících se zajištěním a zpracováním podkladových materiálů a dalších dokladů nezbytných ke zpracování projektové dokumentace a k řízení o vydání územního rozhodnutí a kolaudačnímu souhlasu ke stavbě „I/12 Běchovice-Úvaly“ (SO 511),

V dané souvislosti zmocnitel dále zmocňuje zmocněnce ke všem jednáním s účastníky výše uvedených řízení, orgány veřejné a státní správy, k projednání a uzavření smluv o zřízení věcného břemene a smluv o smlouvách budoucích o zřízení věcného břemene s vlastníky (správci) dotčených nemovitostí a projednání vlastnických práv k pozemkům k realizovaným stavbám „SO 511.“

V dané souvislosti zmocnitel dále zmocňuje zmocněnce k jednání s orgány státní a veřejné správy ve věci řízení o vydání stavebního povolení, kolaudačního souhlasu a rozhodnutí o vyvlastnění, a to vždy až do doby nabytí právní moci těchto rozhodnutí.

Na základě tohoto je zmocněnec oprávněn zastupovat zmocnitele při jednáních ve věci vydání příslušných rozhodnutí a souhlasů. K těmto rozhodnutím je zmocněnec zmocněn podávat návrhy, námitky a přijímat stanoviska dotčených osob.

Zmocnitel souhlasí s přenesením práv z plné moci zmocněnce na třetí subjekt.

Plná moc je vyhotovena ve čtyřech stejnopisech, po dvou vyhotoveních pro zmocnitel~~ě~~ a zmocněnce.

V Praze dne ... 04 -08- 2020 ...

Zmocnění udělené touto plnou mocí přijímám:

V Praze dne 26 -06- 2020 ...



PUDIS a.s.

Nad vodovodem 2/3258
100 31 Praha

Naše značka:
1888/16/OVP/Z

Vyřizuje:

Datum:
22.3.2016

Toto vyjádření je vydáváno ve smyslu zákona č. 458/2000 Sb. a zákona č. 183/2006 Sb., má platnost 2 roky od data jeho vydání.

Toto vyjádření se vztahuje výhradně k sítím ve vlastnictví NET4GAS, s.r.o.

Věc: I/12 Běchovice - Úvaly

okres: Hlavní město Praha, Kolín, Praha-východ
k.ú.: Běchovice, Dobročovice, Dubeč, Koloděje, Květnice, Sibřina, Škvorec, Tuklaty, Újezd nad Lesy, Úvaly u Prahy

Dotčené síť:

Plynárenská zařízení:

VTL plynovod nad 40 barů DN 80

stanice katodové ochrany Škvorec, anodové uzemnění a příslušné kabelové rozvody

Podmínky:

1. Na základě předložené dokumentace a žádosti ze dne 3.3.2015 Vám sdělujeme následující připomínky:
2. Nepožadujeme instalaci rezervní chráničky.
3. Požadujeme plynovodní potrubí s mezí skluzu 290 MPa.
4. V projektové dokumentaci požadujeme opravit název společnosti: TransGas na NET4GAS, s.r.o.
5. Požadujeme zpracovat detail křížení komunikace s našimi zařízeními a statický výpočet na chráničku DN 300. Projektová dokumentace musí být zpracována v souladu se zákonem č. 458/2000 Sb., ČSN EN 1594 a TPG 702 04.
6. Upozorňujeme Vás, že v souladu s ust. § 86 odst. 2) písm. d) zákona č. 183/2006 Sb. o územním plánování a stavebním řádu (stavební zákon) jste povinni k žádosti o vydání územního rozhodnutí přiložit smlouvu s příslušným vlastníkem technické infrastruktury nebo plánovací smlouvu, vyžaduje-li záměr vybudování nové nebo úpravu stávající technické infrastruktury. Pro uzavření této smlouvy kontaktujte pana
7. Do Souhrnné technické zprávy požadujeme doplnit:
 - Ve spolupráci s příslušným technologem společnosti NET4GAS, s.r.o. je nutné provést vytyčení a ověření hloubky krytí stávajícího VTL plynovodu DN 80.
 - Místa případných přejezdů plynovodu a kabelu protikorozní ochrany těžkou technikou v době stavby musí být zpevněna rozebíratelnými silničními panely s přesahem min. 3 m od půdorysu plynovodu a 1,5 m od kabelu na obě strany a je třeba zřídit taková opatření, aby jiný přejezd nebyl možný. Jízdy v podélném směru plynovodu a kabelu nejsou dovoleny.
 - Zhotovitel má povinnost vypracovat technologický postup zemních prací v ochranném pásmu VTL plynovodu. Technologický postup vypracovaný dodavatelem stavby a parafovaný investorem stavby, pokud jsou rozdílní, musí být schválen 30 dní před zahájením prací v ochranném pásmu provozovatelem VTL plynovodu (NET4GAS, s.r.o.). Podklady pro vypracování technologického postupu naleznete zde: <http://www.net4gas.cz/cs/1094/> (Technické podmínky pro práce a činnosti v objektech, nebezpečných


1888/16/OVP/Z, str. 1 / 2


prostorech, pásmech a v blízkosti sítí a vedení ve správě NET4GAS, s.r.o.). Odpovědná osoba ve věci technologického postupu zemních prací NET4GAS, s.r.o.:

8. Další stupeň projektové dokumentace se zapracovanými připomínkami zašlete našemu útvaru k odsouhlasení.
9. **Toto vyjádření je podkladem pro vydání územního rozhodnutí, ale není podkladem pro vydání stavebního povolení - nelze zahájit stavbu.**

V další korespondenci uvádějte vždy číslo našeho vyjádření.

Manažer, Dokumentace soustavy

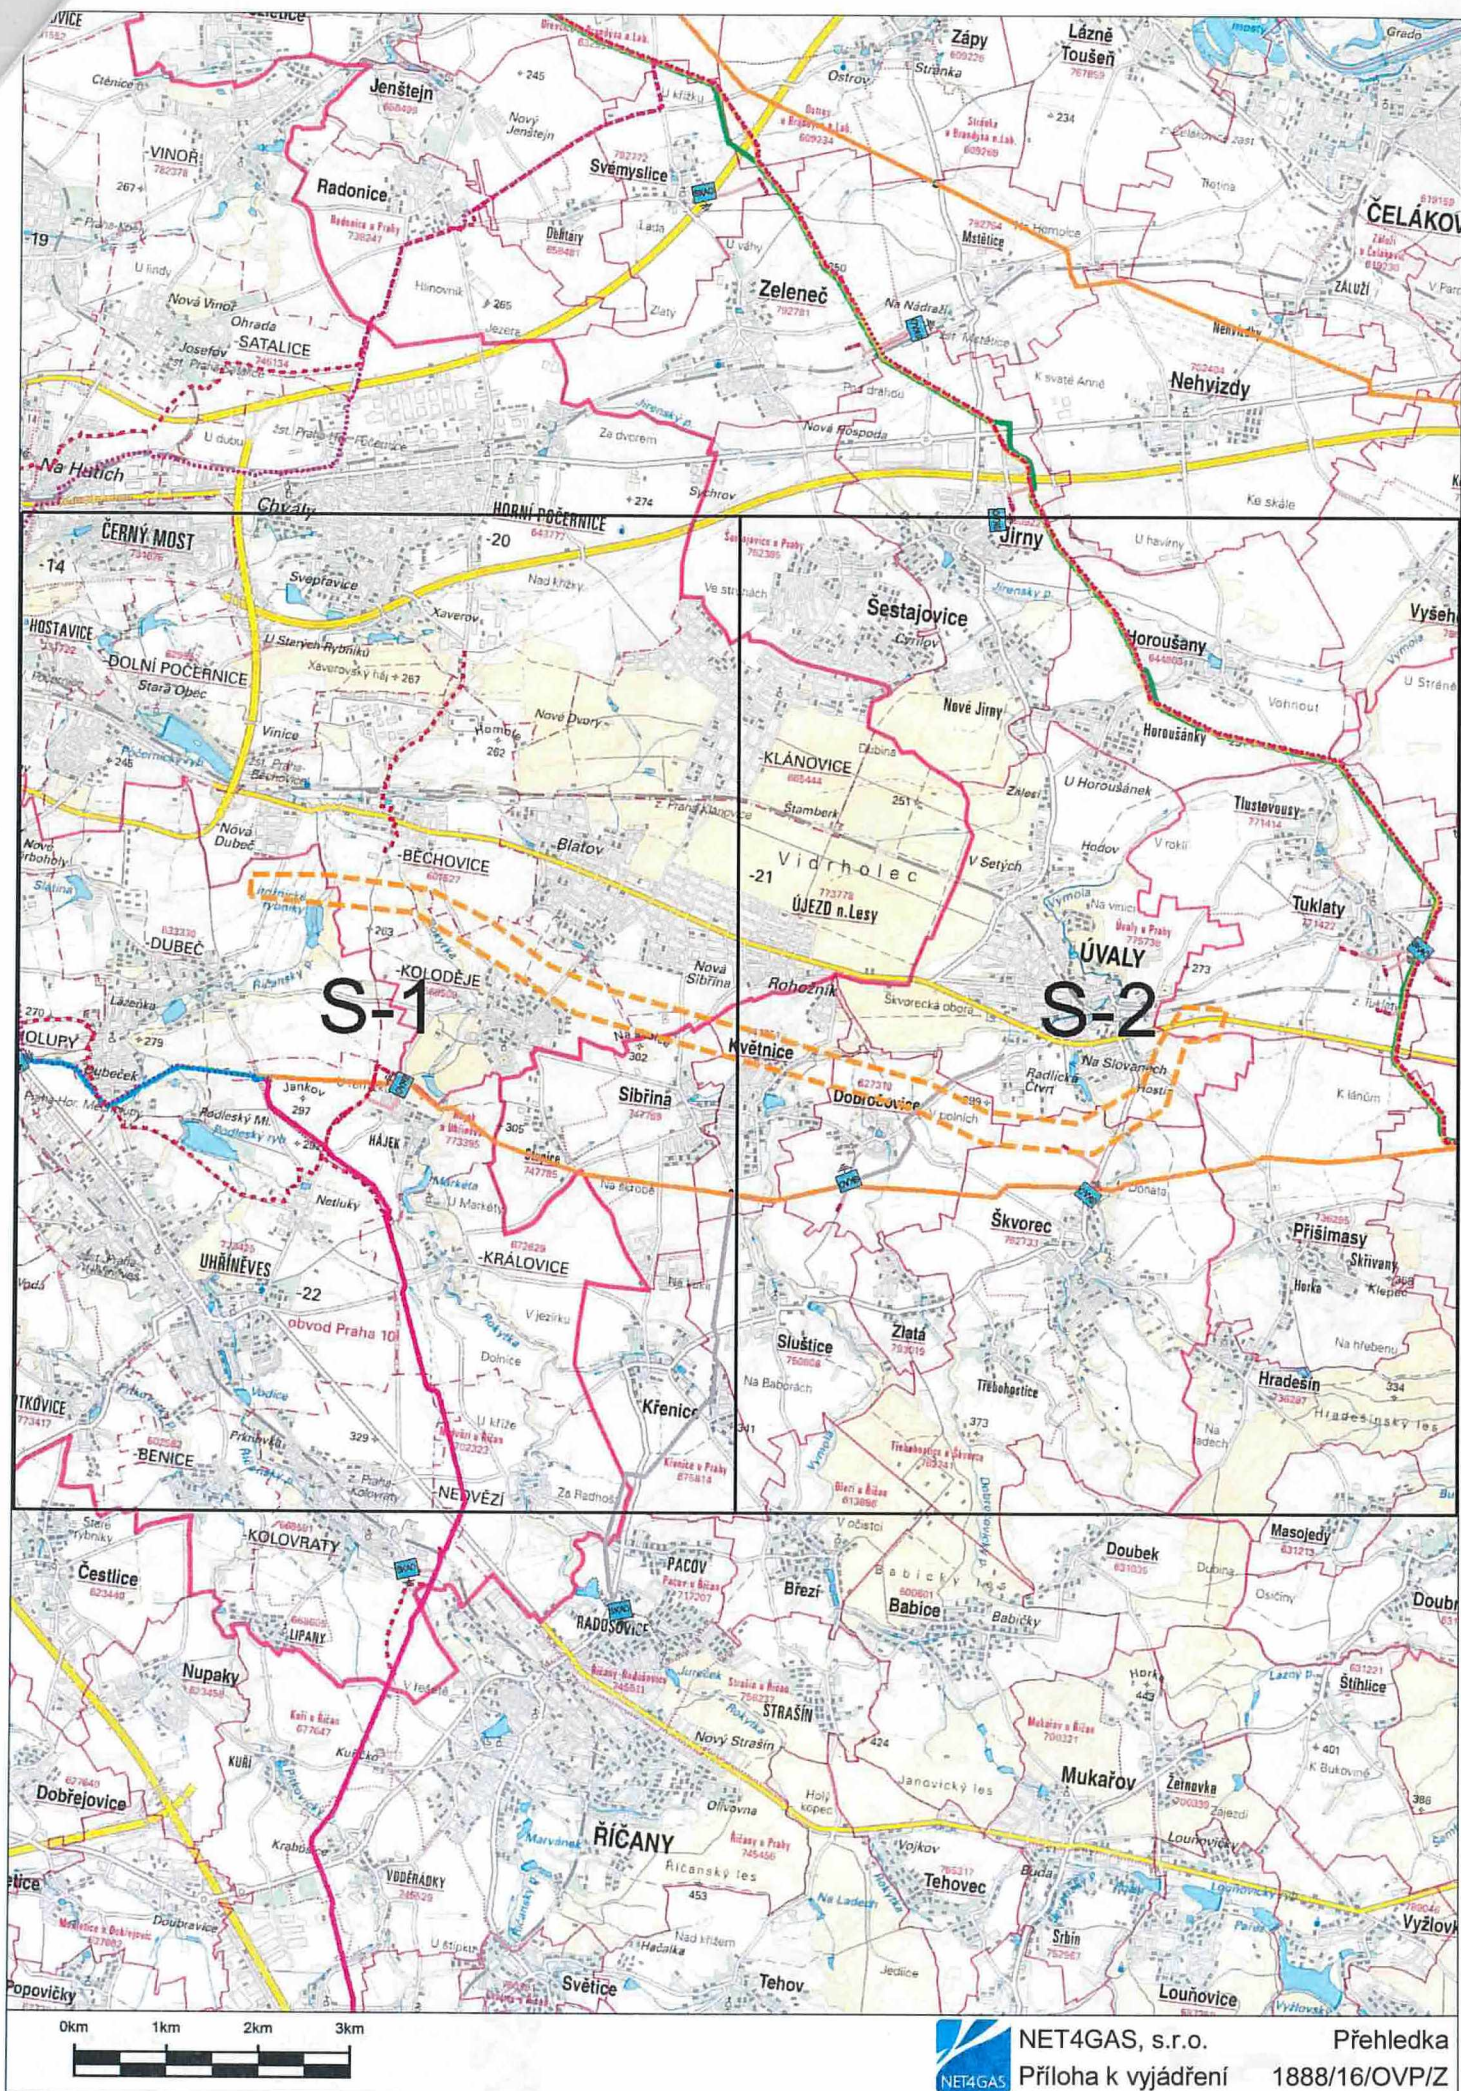

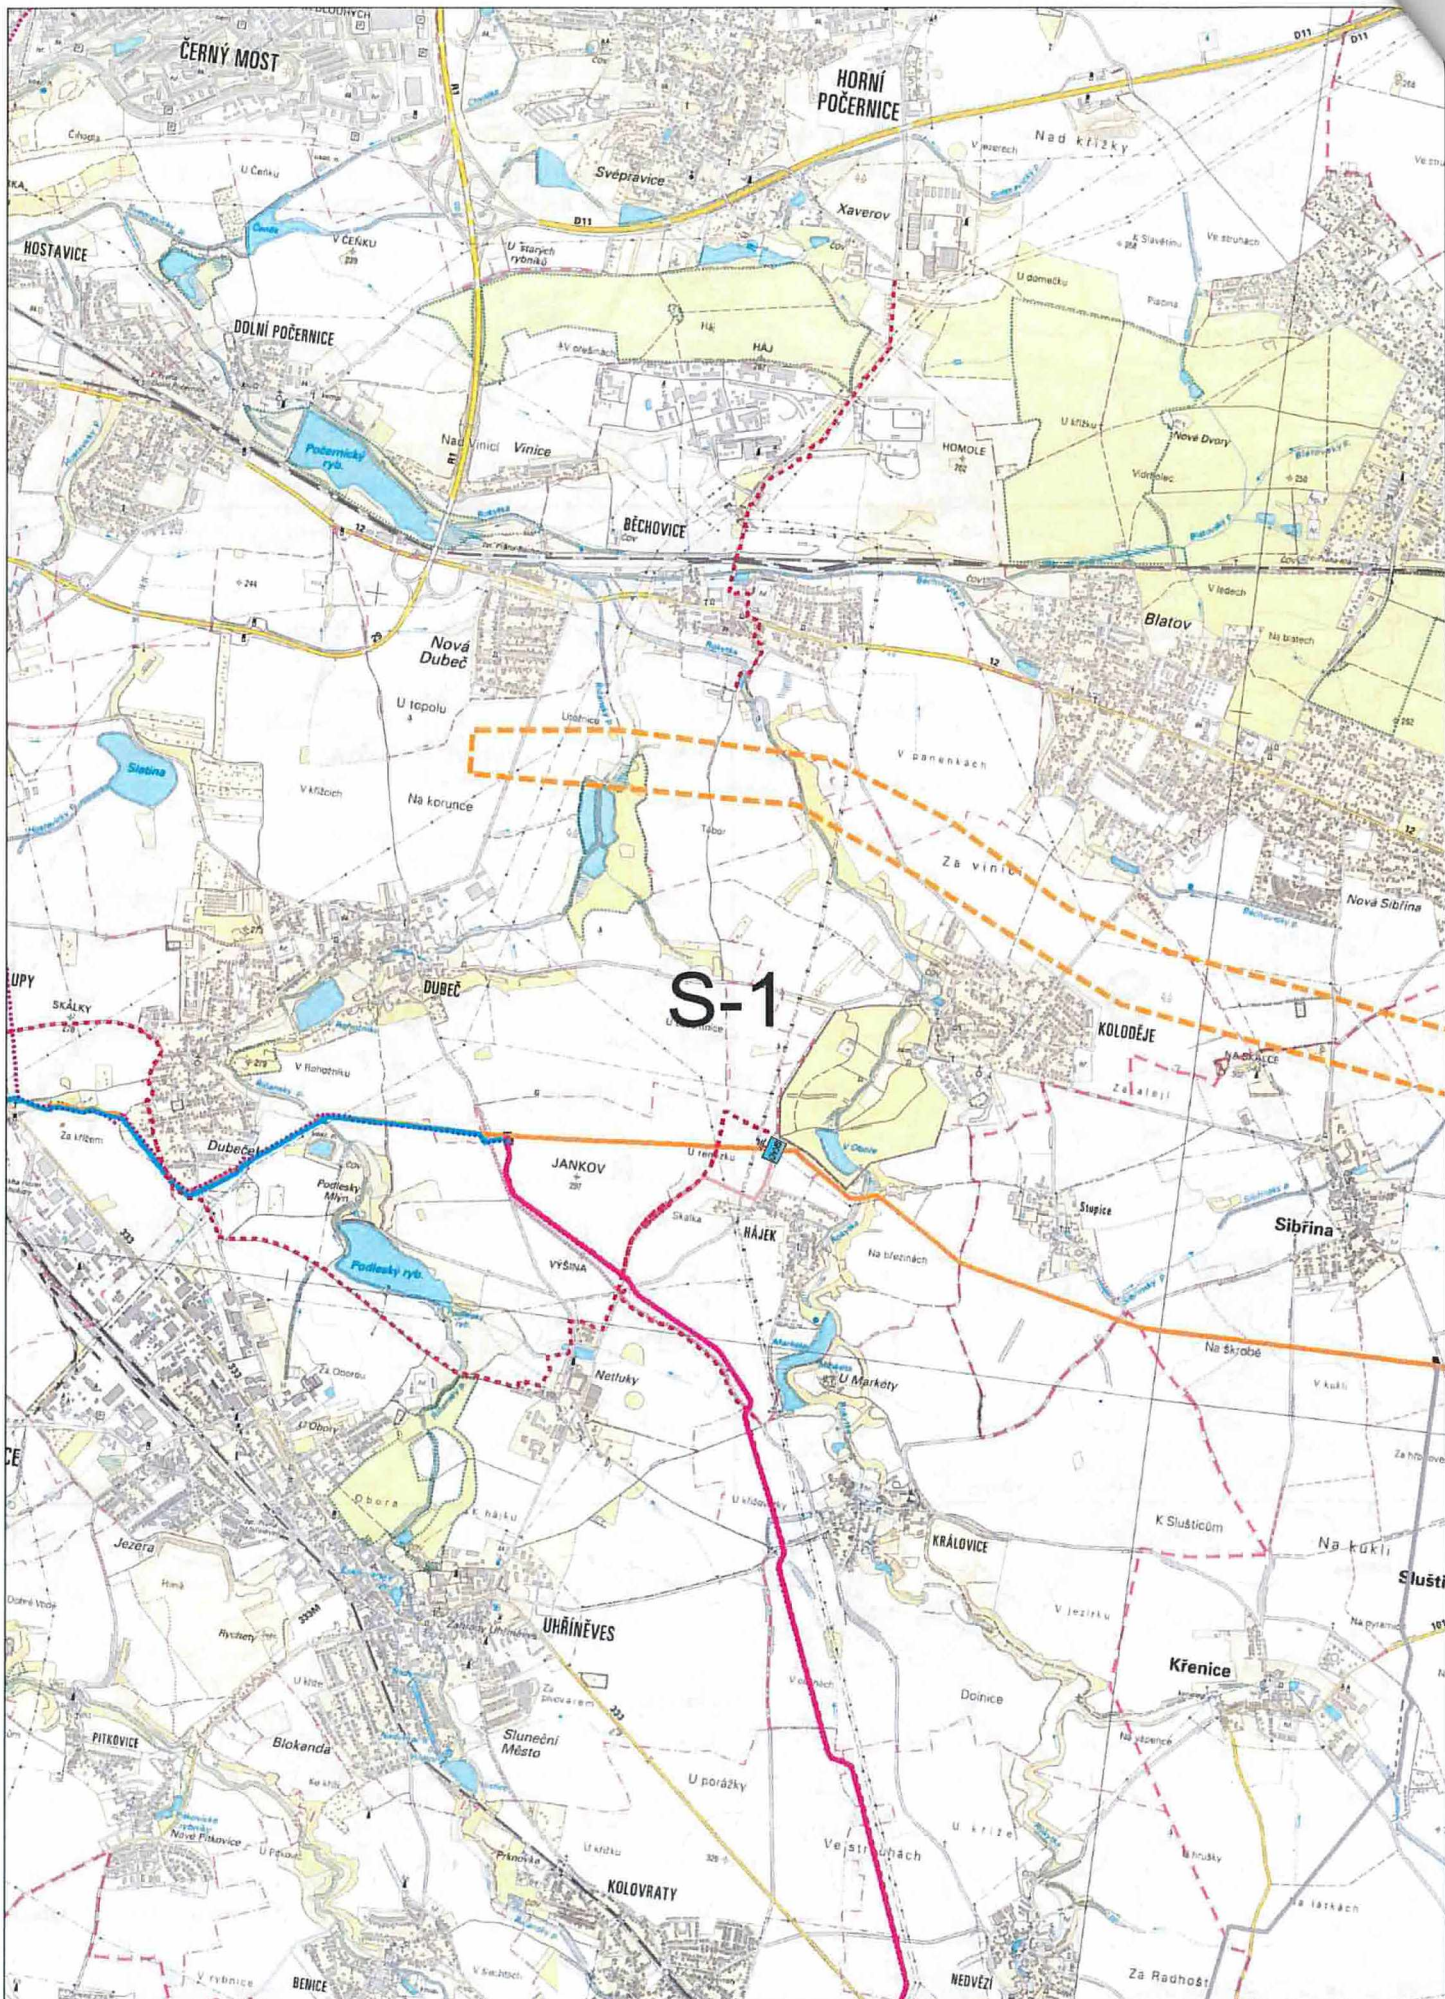


S-1



NET4GAS, s.r.o.
Příloha k vyjádření



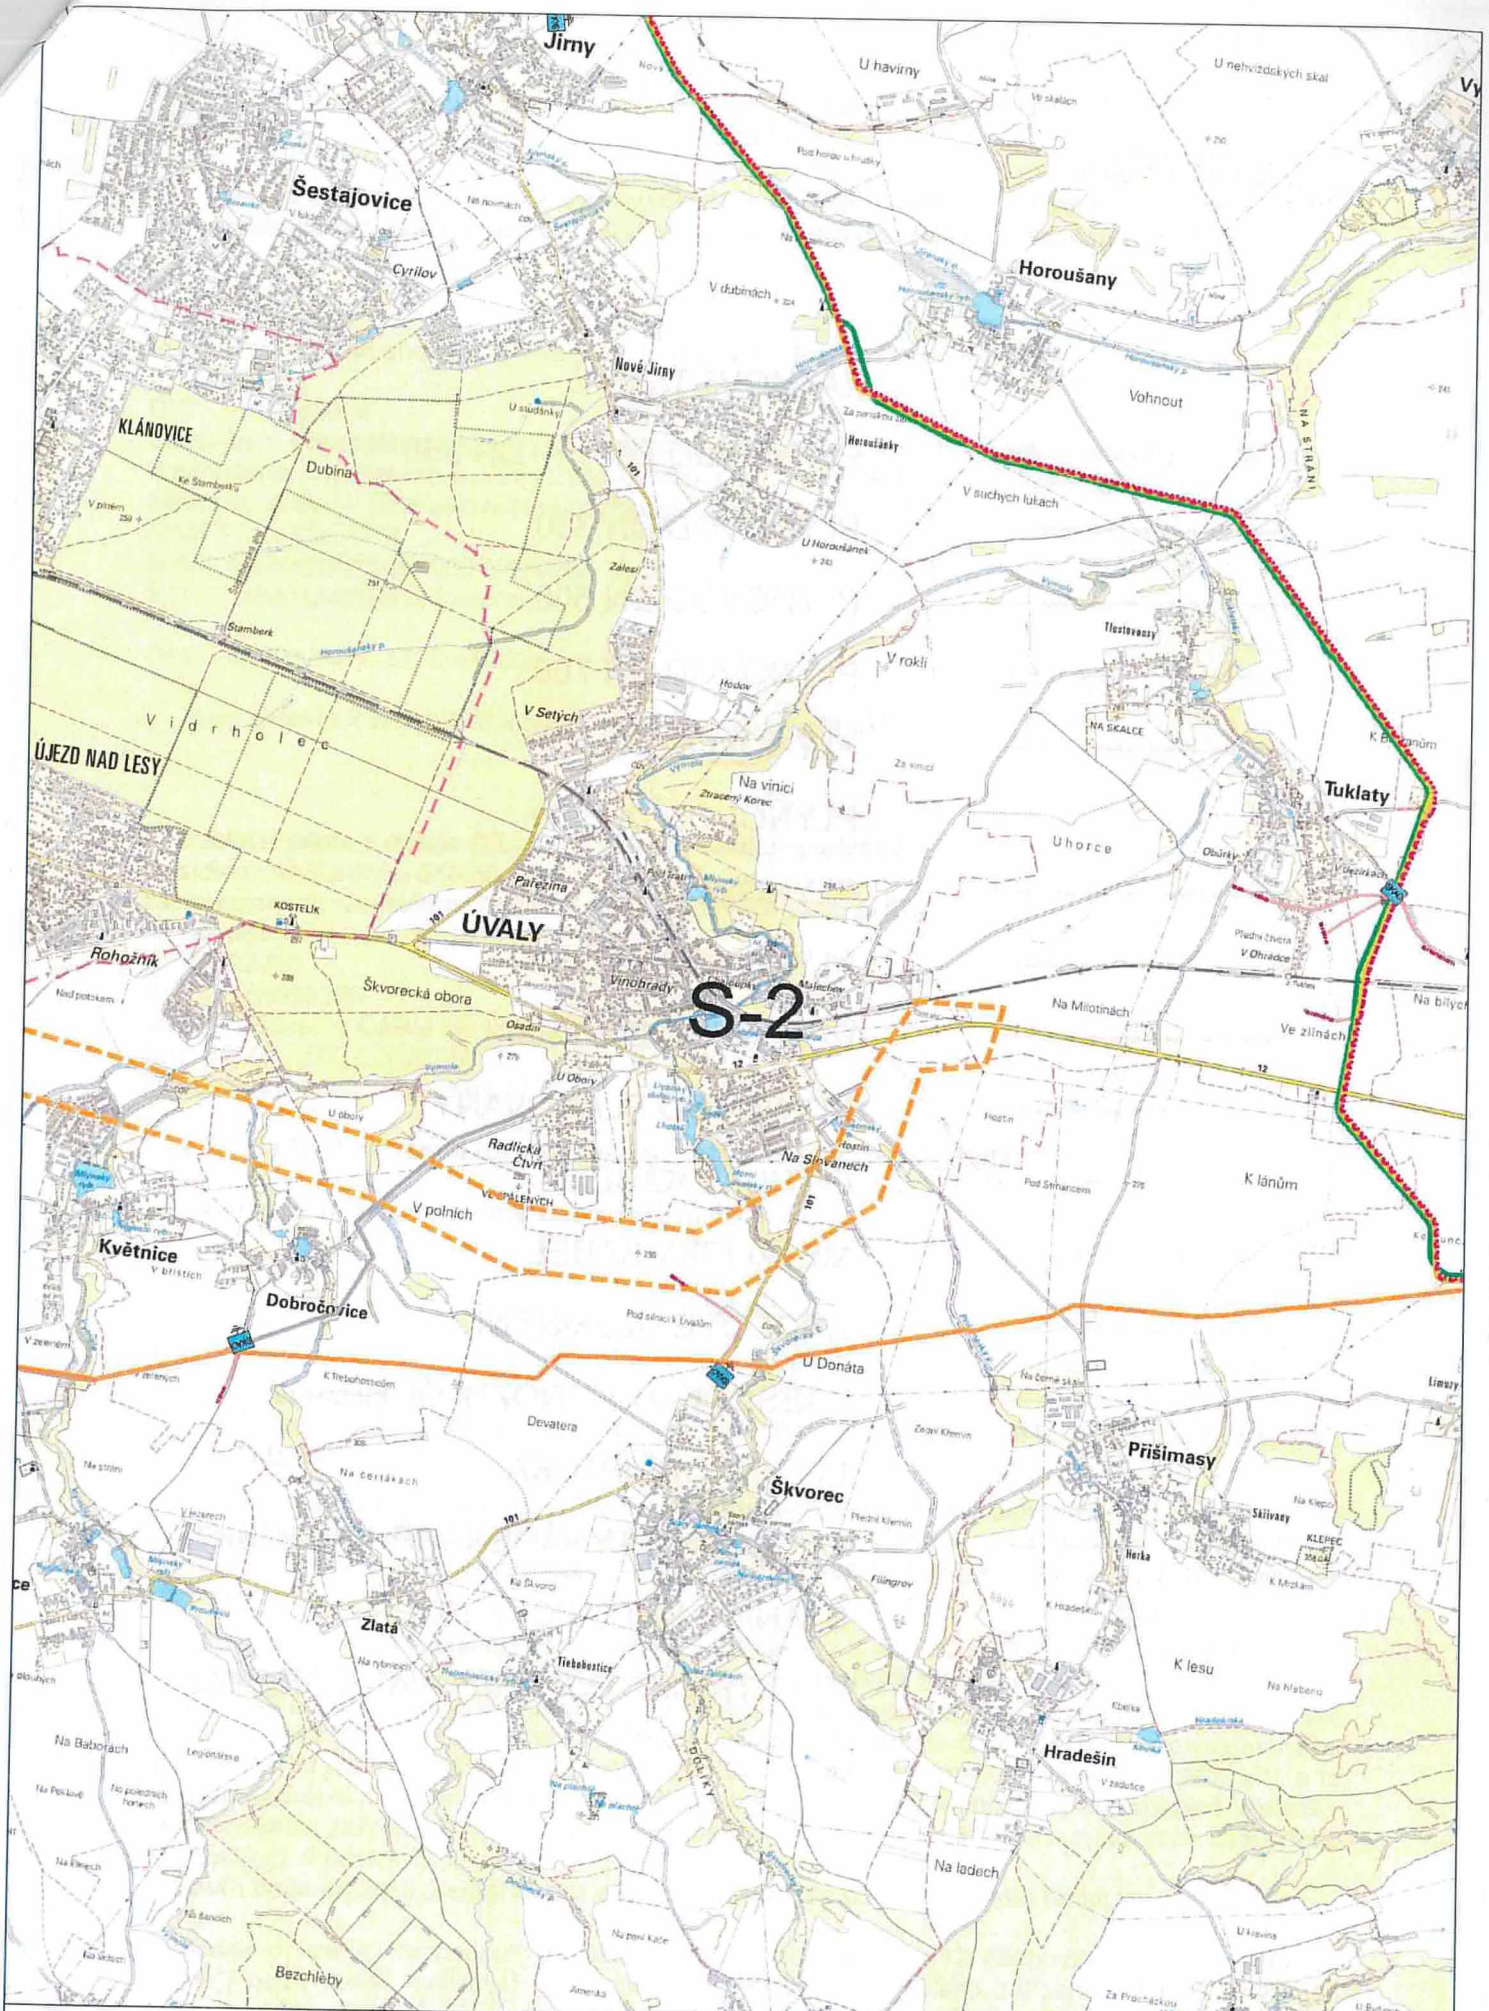












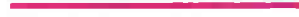



Situace: 1/2
1888/16/OVP/Z



NET4GAS, s.r.o.
Příloha k vyjádření

Situace: 2/2
1888/16/OVP/Z

LEGENDA:

	ZÁJMOVÉ ÚZEMÍ
	PLYNOVOD DN 10 - DN 250
	PLYNOVOD DN 300
	PLYNOVOD DN 500
	PLYNOVOD DN 700
	PLYNOVOD DN 800
	PLYNOVOD DN 900
	PLYNOVOD DN 1000
	PLYNOVOD DN 1200
	PLYNOVOD DN 1400
	PLYNOVOD PLÁNOVANÝ
	OPTICKÝ KABEL
	METALICKÝ KABEL
	ANODOVÉ UZEMNĚNÍ
	KABEL PROTIKOROZNÍ OCHRANY
	ELEKTROPŘÍPOJKA
	OPLOCENÍ PLYNÁRENSKÉHO OBJEKTU
	STANICE KATODICKÉ OCHRANY
	ELEKTRICKÁ POLARIZOVANÁ DRENÁŽ