

S M L O U V A

O PROVEDENÍ PŘELOŽEK SOUVISEJÍCÍCH SE STAVBOU „D35 Hořice - Sadová“

*kteřá byla uzavřena ve smyslu ust. § 1746 odst. 2 zákona č. 89/2012 Sb., občanský zákoník,
níže uvedeného dne, měsíce a roku (dále jen „smlouva“)
mezi těmito smluvními stranami (účastníky):*

A/

Ředitelství silnic a dálnic ČR, státní příspěvková organizace

sídlo: Na Pankráci 546/56, 140 00 Praha 4 - Nusle

IČO: 65993390

DIČ: CZ65993390

zastoupené:

Králové,

zástupce ve věcech technických:

doručovací adresa:

Ředitelství silnic a dálnic ČR, Správa Hradec Králové,
Pouchovská 401, 503 41 Hradec Králové

(dále jen „ŘSD ČR“)

a

B/

Česká republika – Státní pozemkový úřad

sídlo: Husinecká 1024/11a, 130 00 Praha 3 – Žižkov

IČO: 01312774

DIČ: CZ01312774

zastoupený:

zástupce ve věcech technických:

vodohospodářských staveb odbor

(dále jen „SPÚ“)

t a k t o:

I.

Úvodní ustanovení

(1) Konstatuje se, že ŘSD ČR realizuje investiční akci – veřejně prospěšnou stavbu dálnice s názvem „**D35 Hořice – Sadová**“ (dále jen „Stavba“). Na tuto Stavbu bylo vydáno Městským úřadem Hořice, stavebním úřadem, dne 17. 12. 2012 pod č.j. MUHC-SU/15949/2012/VA územní rozhodnutí o umístění stavby veřejnou vyhláškou, které nabylo právní moci dne 04. 05. 2013 a které k datu uzavření této smlouvy nepozbylo platnosti.

(2) Výše uvedenou Stavbou budou mimo jiné dotčena i zařízení SPÚ, a to **stavby vodních děl - hlavní odvodňovací zařízení** (dále jen „HOZ“), která jsou v souladu s § 56 odst. 6 zákona č. 254/2001 Sb., o vodách a o změně některých zákonů (vodní zákon), ve znění pozdějších předpisů a § 4 odst. 2 zákona č. 503/2012 Sb., o Státním pozemkovém úřadu a o změně některých souvisejících zákonů, v platném znění, evidována v majetku státu a příslušnosti hospodaření SPÚ. Jedná se o HOZ:

- „**ODV.BRISTANY, OTEVŘENÝ KANÁL**“, ID 1030000379-11201000, otevřený kanál v celkové délce 0,400 km, rok pořízení 1900,
- „**SADOVA**“, ID 1030000410-11201000, otevřený kanál v celkové délce 0,920 km, rok pořízení 1900.

Zařízení HOZ se nachází v katastrálním území Milovice u Hořic, Horní Černůtky a Sovětice a v rámci Stavby na nich budou provedeny nezbytné úpravy, aby předmětná Stavba mohla být realizována. Tyto nezbytné úpravy budou provedeny v takovém rozsahu, aby zařízení HOZ mohla sloužit svému původnímu účelu. Konkrétně se jedná o provedení následujících stavebních objektů:

SO 346 - Přeložka bezejmenné vodoteče (HOZ) v km 4,590 (dále jen „SO 346“)

Předmětem SO 346 je přeložka HOZ „ODV.BRISTANY, OTEVŘENÝ KANÁL“, ID 1030000379-11201000 v celkové délce 134,65 m, která je vyvolána trasou dálnice D35 a návrhem rámové konstrukce nového mostu (SO 207 - Most přes vodoteč a biokoridor v km 4,590). Pod objektem komunikace je HOZ převedena mostním objektem se světlou šířkou 12,0 m. Koryto (profil) přeložené části HOZ (dno i svahy) bude zpevněno dlažbou z lomového kamene nebo kamenným záhozem (rovnaninou), začátek a konec přeložky budou zajištěny opevněnými stabilizačními prahy šířky 30 cm. Dno a svahy koryta pod mostem budou opevněny na celou hloubku koryta pod mostem 1,60 m, mimo most bude opevněno dno a svah na výšku cca 0,5 m. Příčný profil bude lichoběžníkového tvaru o šířce dna 60 cm se sklony svahů 1 : 1,5. Před započítáním prací bude navazující stávající koryto HOZ třeba pročistit v minimálním rozsahu 100 – 200 m nad i pod přeložkou, aby došlo k plynulému výškovému napojení na původní niveletu dna i průtočný profil (šířka dna 60 cm, sklony svahů 1 : 1,5).

Do přeložky HOZ v rámci SO 346 jsou zaústěny silniční příkopy, a to v km 0,024 422 z pravé strany, v km 0,066 242 z obou stran, dále v km cca 0,086 z levé strany je zaústěn svodný drén SD9 realizovaný v rámci SO 361 - Úpravy meliorací.

Délka rušené části HOZ činí 118,116 m, délka nové úpravy (přeložky) činí 134,65 m.

SPÚ závazně prohlašuje, že stávající HOZ je ve vlastnictví státu a v příslušnosti hospodařit SPÚ. SO 346 je budován do vlastnictví České republiky, příslušnosti hospodaření SPÚ. V rámci SO 346 SPÚ převezme úsek ve staničení 0,020 – 0,134 65 km, tj. celkem 114,65 m.

Nový SO 346 bude realizován na pozemcích ve vlastnictví: viz příloha

SO 324 - Retenční nádrž v km, 4,610 včetně odtoku (dále jen „SO 324“)

V rámci tohoto stavebního objektu je také dotčena stavba vodního díla HOZ „ODV.BRISTANY, OTEVŘENÝ KANÁL“, ID 1030000379-11201000, a to prostřednictvím levostranného zaústění odtoku od retenční nádrže do přeložky HOZ (SO 346) v km staničení 0,007 350. Z tohoto důvodu v km 0,020 je vybudován na přeložce stabilizační práh, který soutokový objekt odděluje.

Délka rušené části HOZ objektem SO 324 je 20 m a je již zahrnuta v délce rušené části HOZ v rámci SO 346. V rámci SO 324 nebude žádná jeho část převzata do správy SPÚ.

SO 348 - Úprava bezejmenné vodoteče (HOZ) v km 8,780 (dále jen „SO 348“)

Předmětem SO 348 je úprava HOZ „SADOVA“, ID 1030000410-11201000 v celkové délce 56,30 m, která je vyvolána návrhem rámové konstrukce nového mostu SO 208 (SO 208 - Most přes polní cestu a meliorační příkop v km 8,782). Pod objektem komunikace je HOZ převedena mostním objektem se světlou šířkou 12,0 m. Upravená část HOZ zůstane ve stávající trase a niveletě. Příčný profil bude lichoběžníkového tvaru o šířce dna 60 cm se sklony svahů 1: 1,5, zůstává tak zachován původní (současný) tvar koryta. Dno i svahy budou zpevněny dlažbou z lomového kamene nebo kamenným záhozem (rovnaninou) na výšku cca 0,5 m, začátek a konec úpravy budou zajištěny opevněnými stabilizačními prahy šířky 30 cm. Před započítáním prací bude potřeba stávající koryto HOZ pročistit v minimálním rozsahu 100 – 200 m nad i pod úpravou, aby došlo k plynulému výškovému napojení na původní niveletu dna i průtočný profil (šířka dna 60 cm, sklony svahů 1 : 1,5).

Délka rušené části HOZ činí 56,30 m, délka nové úpravy (přeložky) činí 56,30 m.

SPÚ závazně prohlašuje, že stávající HOZ je ve vlastnictví státu a v příslušnosti hospodařit SPÚ. SO 348 je budován do vlastnictví České republiky, příslušnosti hospodaření SPÚ. V rámci SO 348 SPÚ převezme celý úsek v délce 56,30 m.

Nový SO 348 bude realizován na pozemcích ve vlastnictví: viz příloha

(3) Rozhodnutí o nepotřebnosti částí staveb vodních děl HOZ, které budou v rámci Stavby zrušeny, bylo vydáno v souladu s § 14 odst. 7 zákona č. 219/2000 Sb., ve znění pozdějších předpisů, dne 19. 03. 2020 pod čj. SPU 099043/2020.

(4) Zařízení HOZ uvedená v článku I. odst. (2) této smlouvy, která budou dotčena Stavbou uvedenou v článku I. odst. (1) této smlouvy, k jejichž úpravě, přesunu či opětovnému vybudování dojde v rámci stavebních objektů SO 346, SO 324 a SO 348, jsou a nadále zůstanou v příslušnosti hospodařit SPÚ.

II. Předmět smlouvy

Sjednává se, že ŘSD ČR je v rámci odstranění provozních škod vzniklých při realizaci Stavby oprávněno upravit, přesunout či opětovně vybudovat část zařízení HOZ, jak je specifikováno v článku I. odst. (2) této smlouvy. Smluvní strany prohlašují, že za podmínek dále uvedených v této smlouvě dojde k protokolárnímu předání stavebních objektů SO 346 a SO 348 nebo jejich částí SPÚ. SPÚ s úpravou, přesunutím či opětovným vybudováním částí HOZ v rámci stavebních objektů SO 346, SO 324 a SO 348 výslovně souhlasí a současně se zavazuje k jejich následnému převzetí dle podmínek uvedených v této smlouvě.

III. Závazky smluvních stran

(1) Veškeré náklady spojené s úpravou, přesunem či opětovným vybudováním částí HOZ v rámci stavebních objektů SO 346, SO 324 a SO 348, které jsou předmětem této smlouvy, nese výlučně ŘSD ČR, které je také zahrne do nákladů Stavby specifikované v článku I. odst. (1) této smlouvy.

(2) ŘSD ČR se dále zavazuje:

- a) Přizvat zástupce SPÚ písemnou formou alespoň 3 pracovní dny před zahájením převímacího řízení k účasti na předání stavebních objektů SO 346, SO 324 a SO 348 uvedených v této smlouvě v čl. I odst. (2) této smlouvy od zhotovitele.
- b) Nejpozději 3 pracovní dny před předáním SO 346, SO 324 a SO 348 dle čl. III. odst. (2) písm. a) této smlouvy, tj. 3 pracovní dny před podpisem protokolu o předání stavebních objektů zhotovitelem a jejich převzetí ŘSD ČR, předat SPÚ dokumentaci skutečného provedení stavebních objektů, revizní zprávy, protokoly o provedených zkouškách, stavební deník, apod.
- c) Na pozemky pod budoucí přeložkou otevřených kanálů HOZ v rámci SO 346 a SO 348, které má nebo bude mít ve své příslušnosti hospodařit ŘSD ČR, bude uplatněno přechodné ustanovení zákona č. 219/2000 Sb. zavedené zákonem č. 51/2016 Sb. Čl. II, bod 5 a 7, neboť vlastníkem přeložky HOZ je SPÚ. Jejich převod z ŘSD ČR na SPÚ bude řešen formou souhlasného prohlášení.
- d) Uzavřít se zhotovitelem smlouvu, na základě které ponese zhotovitel stavebních objektů SO 346, SO 324 a SO 348 veškerou odpovědnost za případnou škodu vzniklou po dobu výstavby až do data podpisu protokolu o předání stavebních objektů zhotovitelem a jejich převzetí ŘSD ČR.

(3) SPÚ se dále zavazuje:

- a) Zúčastnit se na vyzvání předání a převzetí zhotovitelem dokončených SO 346, SO 324 a SO 348 a uplatnit při něm své případné připomínky a námítky, které budou zohledněny v protokolu o předání stavebních objektů zhotovitelem a jejich převzetí ŘSD ČR. V tomto protokolu budou také uvedeny všechny vady a nedodělky včetně způsobu, podmínek a termínů jejich odstranění.
- b) Stavbou dotčený majetek (stavební objekty SO 346 a SO 348) převzít formou podpisu protokolu o předání stavebních objektů ŘSD ČR a jejich převzetí SPÚ nejpozději ve lhůtě do 2 měsíců od vydání kolaudačního souhlasu nebo kolaudačního rozhodnutí a to i v případě, že budou vykazovat drobné vady a nedodělky nebránící jejich uvedení do provozu. Tento protokol bude obsahovat především technické a ekonomické údaje nezbytné pro zavedení staveb do majetkové a účetní evidence. Povinné obsahové náležitosti protokolu jsou uvedeny v Příloze č. 1 této smlouvy.
- c) Zajišťovat následný provoz zařízení.

(4) Protokol dle čl. III. odst. (3) písm. a) této smlouvy podepíše zhotovitel stavebních objektů, ŘSD ČR a příslušný zástupce SPÚ. Cena stavebních objektů bude uvedena v předávacím protokolu pouze jako informativní, neboť je zahrnuta, dle platných právních předpisů do celkových nákladů Stavby uvedené v článku I. odst. (1) této smlouvy.

(5) Odstranění vad a nedodělků uvedených v protokolu o předání a převzetí, jakož i případných vad, které se vyskytnou v průběhu záruční doby, bude uplatňovat SPÚ u ŘSD ČR. Reklamací vad, které se

vyskytnou v záruční lhůtě, je SPÚ povinen uplatnit bez zbytečného odkladu po zjištění vady, jinak ŘSD ČR nemůže garantovat řádný průběh reklamačního řízení.

(6) Konstatuje se, že ke stavebním objektům SO 346, SO 324 a SO 348 zhotovitel poskytuje záruku v délce 36 měsíců. ŘSD ČR se zavazuje ve smlouvě se zhotovitelem Stavby poskytnutí této záruky zajistit. Záruční doba začíná běžet podpisem předávacího protokolu dle čl. III. odst. (3) písm. a) této smlouvy všemi účastníky přejímacího řízení.

IV.

Závěrečná ustanovení

(1) Smluvní strany prohlašují, že skutečnosti uvedené v této smlouvě nepovažují za obchodní tajemství a udělují svolení k jejich zpřístupnění ve smyslu zákona č. 106/1999 Sb., ve znění pozdějších předpisů a zveřejnění bez stanovení jakýchkoliv dalších podmínek.

(2) SPÚ jako správce osobních údajů dle zákona č. 110/2019 Sb., o zpracování osobních údajů a platného nařízení (EU) 2016/679 (GDPR), tímto informuje ve smlouvě uvedený subjekt osobních údajů, že jeho údaje uvedené v této smlouvě zpracovává pro účely realizace, výkonu práv a povinností dle této smlouvy. Uvedený subjekt osobních údajů si je vědom svého práva přístupu ke svým osobním údajům, práva na opravu osobních údajů, jakož i dalších práv vyplývajících z výše uvedené legislativy. Smluvní strany se zavazují, že při správě a zpracování osobních údajů budou dále postupovat v souladu s aktuální platnou a účinnou legislativou. Postupy a opatření se SPÚ zavazuje dodržovat po celou dobu trvání skartační lhůty ve smyslu § 2 písm. s) zákona č. 499/2004 Sb., o archivnictví a spisové službě a o změně některých zákonů, ve znění pozdějších předpisů.

(3) Tato smlouva nabývá platnosti dnem jejího podpisu oběma smluvními stranami a účinnosti dnem uveřejnění v registru smluv dle § 6 odst. 1 zákona č. 340/2015 Sb., o zvláštních podmínkách účinnosti některých smluv, uveřejňování těchto smluv a o registru smluv (zákon o registru smluv), ve znění pozdějších předpisů.

(4) SPÚ bere na vědomí, že tato smlouva bude v souladu se zákonem č. 340/2015 Sb., o registru smluv uveřejněna prostřednictvím registru smluv, přičemž uveřejnění této smlouvy se zavazuje zajistit na své náklady a nebezpečí ŘSD ČR. ŘSD ČR se zavazuje také zajistit znečitelnění důvěrných informací před zveřejněním.

(5) Veškeré změny a doplnění této smlouvy mohou být činěny jen písemnými, datovanými, číslovanými a řádně oboustranně podepsanými dodatky.

(6) Smlouva je sepsána ve čtyřech vyhotoveních, z nichž ŘSD ČR obdrží dvě vyhotovení a SPÚ dvě vyhotovení.

(7) Pokud tato smlouva nestanoví jinak, řídí se vztahy z ní plynoucí zákonem č. 89/2012 Sb., občanský zákoník, ve znění pozdějších předpisů.

(8) Dojde-li ke změně či zániku některé ze smluvních stran, práva a závazky vyplývající z ujednání této smlouvy přecházejí na jejich právní nástupce, respektive likvidátora.

Přílohy:

- č. 1: Povinné obsahové náležitosti Protokolu o předání stavebních objektů ŘSD ČR a jejich převzetí SPÚ
- č. 2: Situace SO 346, SO 324 a SO 348
- č. 3: Přehled pozemků dotčených SO 346 a SO 348

Za Ředitelství silnic a dálnic ČR:

V Hradci Králové dne 7.8.2020


Za Státní pozemkový úřad: 21-07-2020

V Praze dne

ŘSD ČR, S

ústřední ředitel

- **označení smluvních stran** – název, sídlo, IČO, DIČ, jednající osoba, případně dále telefon, email, jméno a příjmení, funkce kontaktní osoby
- **identifikace stavby** - název stavebního objektu (přeložky HOZ), název stavby silnice (dálnice)
- **identifikační údaje smlouvy o přeložkách** – datum uzavření, číslo jednací
- **označení zhotovitele stavby přeložek** – název, sídlo, IČO, DIČ, jednající osoba, případně dále telefon, email, jméno a příjmení, funkce kontaktní osoby
- **údaje o vydaném stavebním povolení přeložek a kolaudaci** (uvedení do užívání), případně povolení k nakládání s vodami či zkušebním provozu – kým vydáno, kdy, čj., datum nabytí právní moci, doba platnosti (u zkušebního provozu)
- **územně identifikační údaje o přeložkách** – kraj, obec, katastrální území, parcelní čísla pozemků, na nichž se přeložka nachází
- **technické údaje o přeložkách** – technický popis, parametry, celková délka, kapacity objektů apod.
- **ekonomické údaje o přeložkách** – účetní hodnota v Kč vč. DPH, případně zůstatková hodnota (odpisy)
- **aktuální stav přeložek, informace o vadách** zjištěných v rámci převjímacího řízení mezi zhotovitelem a ŘSD ČR a způsobu jejich odstranění
- **informace o záručních lhůtách** (jak jsou dlouhé, kdy končí), specifikace zařízení s delší záruční lhůtou nežli je obecná v délce 3 let, informace o subjektu (organizační útvar) vč. kontaktu, na který se může SPÚ obrátit ve věci případných reklamací
- **seznam předávaných či již dříve předaných podkladů** s uvedením názvu dokumentu, počtu paré, datu předání, zda bylo předáno fyzicky nebo elektronicky (CD)
- **místo a datum podpisu protokolu** osobami oprávněnými jednat za smluvní strany, vlastnoruční podpisy

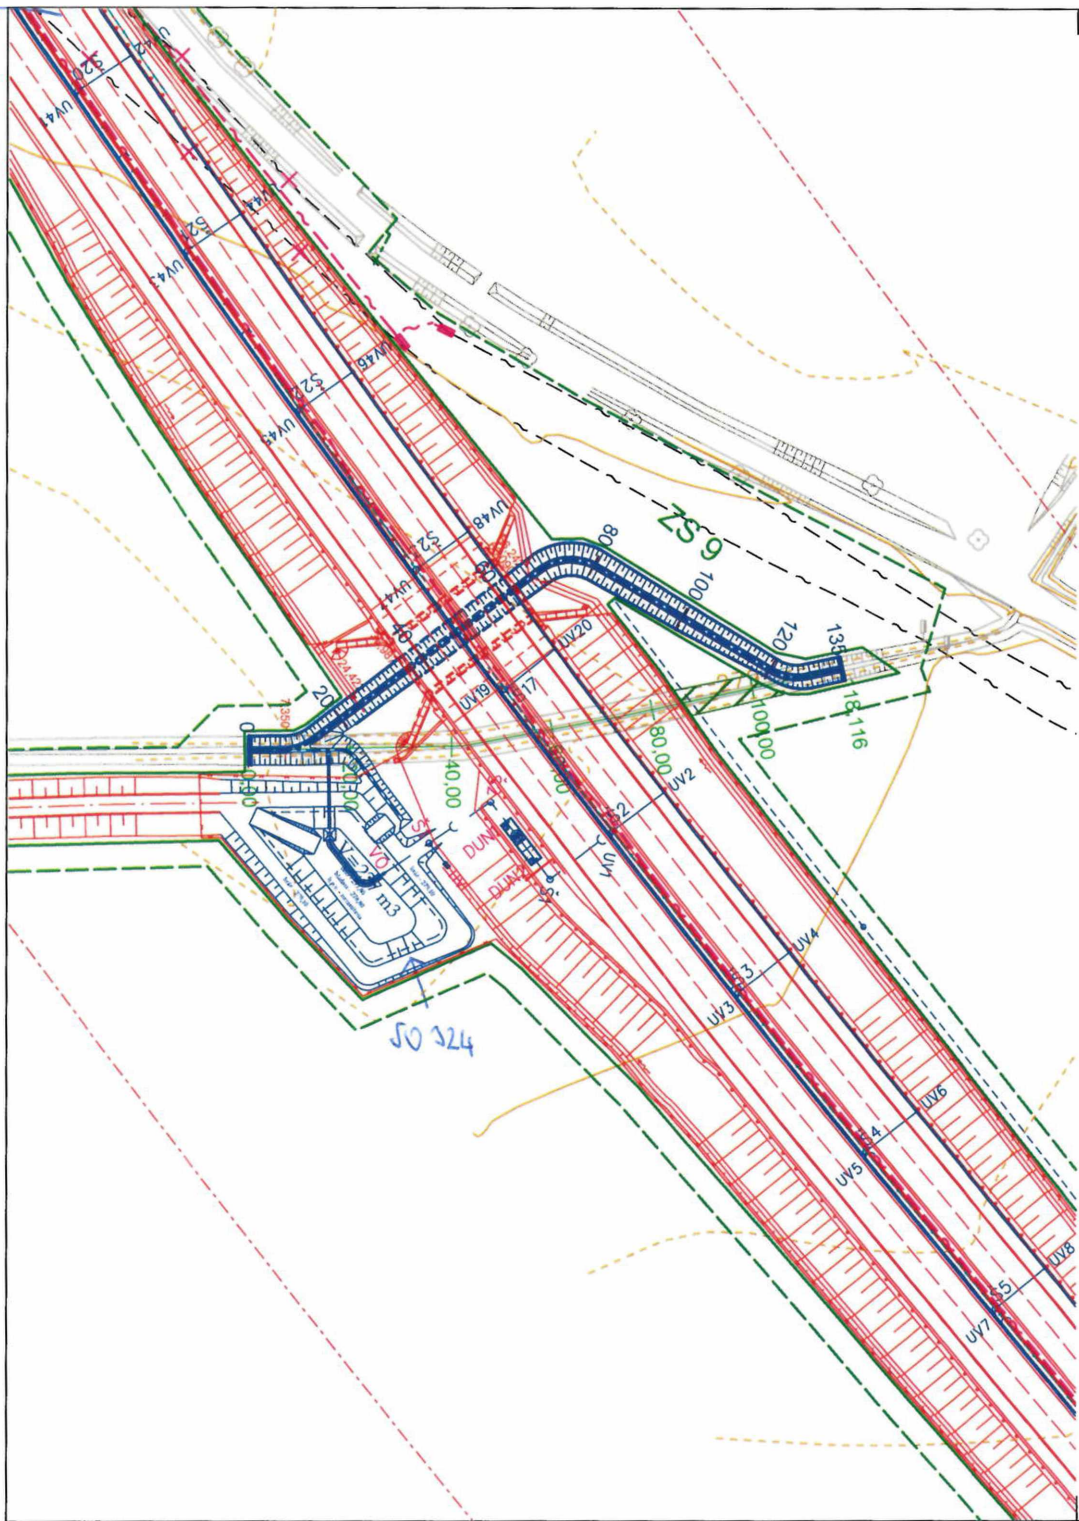

SO 346

ČÁST C.3

VÝŠKOVÝ SYSTÉM Bpv

SOUŘADNICOVÝ SYSTÉM S-JTSK


Objednatel:	 ŘSD ČR ŘEDITELSTVÍ SILNIC A DÁLNIC ČR	ŘEDITELSTVÍ SILNIC A DÁLNIC Na Pankráci 56, 145 05 Praha 4-Nusle
-------------	--	---

Zhotovitel:	SDRUŽENÍ SUDOP GROUP A	Zastoupené společnosti SUDOP PRAHA a.s. Olšanská 1a, 130 80 Praha 3
		
Hlavní inženýr projektu:	Asistent hlavního inženýra:	

	SUDOP PRAHA a.s. Olšanská 1a, 130 80 Praha 3 TEL: +420 224 204 444
---	--

Středisko: SILNIC A DÁLNIC			
Vedoucí střediska:	Odpovědný projektant:	Vypracoval:	Kontroloval: 2

Akce:	D35 HOŘICE - SADOVÁ	Číslo smlouvy:	15 156 202
		Projektový stupeň:	DSP
Stavební objekt:	SO 346 PŘELOŽKA BEZEJMENNÉ VODOTEČE (HOZ) V KM 4,590	Datum:	06 / 2016
		Číslo části:	C
Příloha:	SITUACE	Měřítko:	Počet formátů:
		1:1000	2xA4
		Číslo přílohy:	2

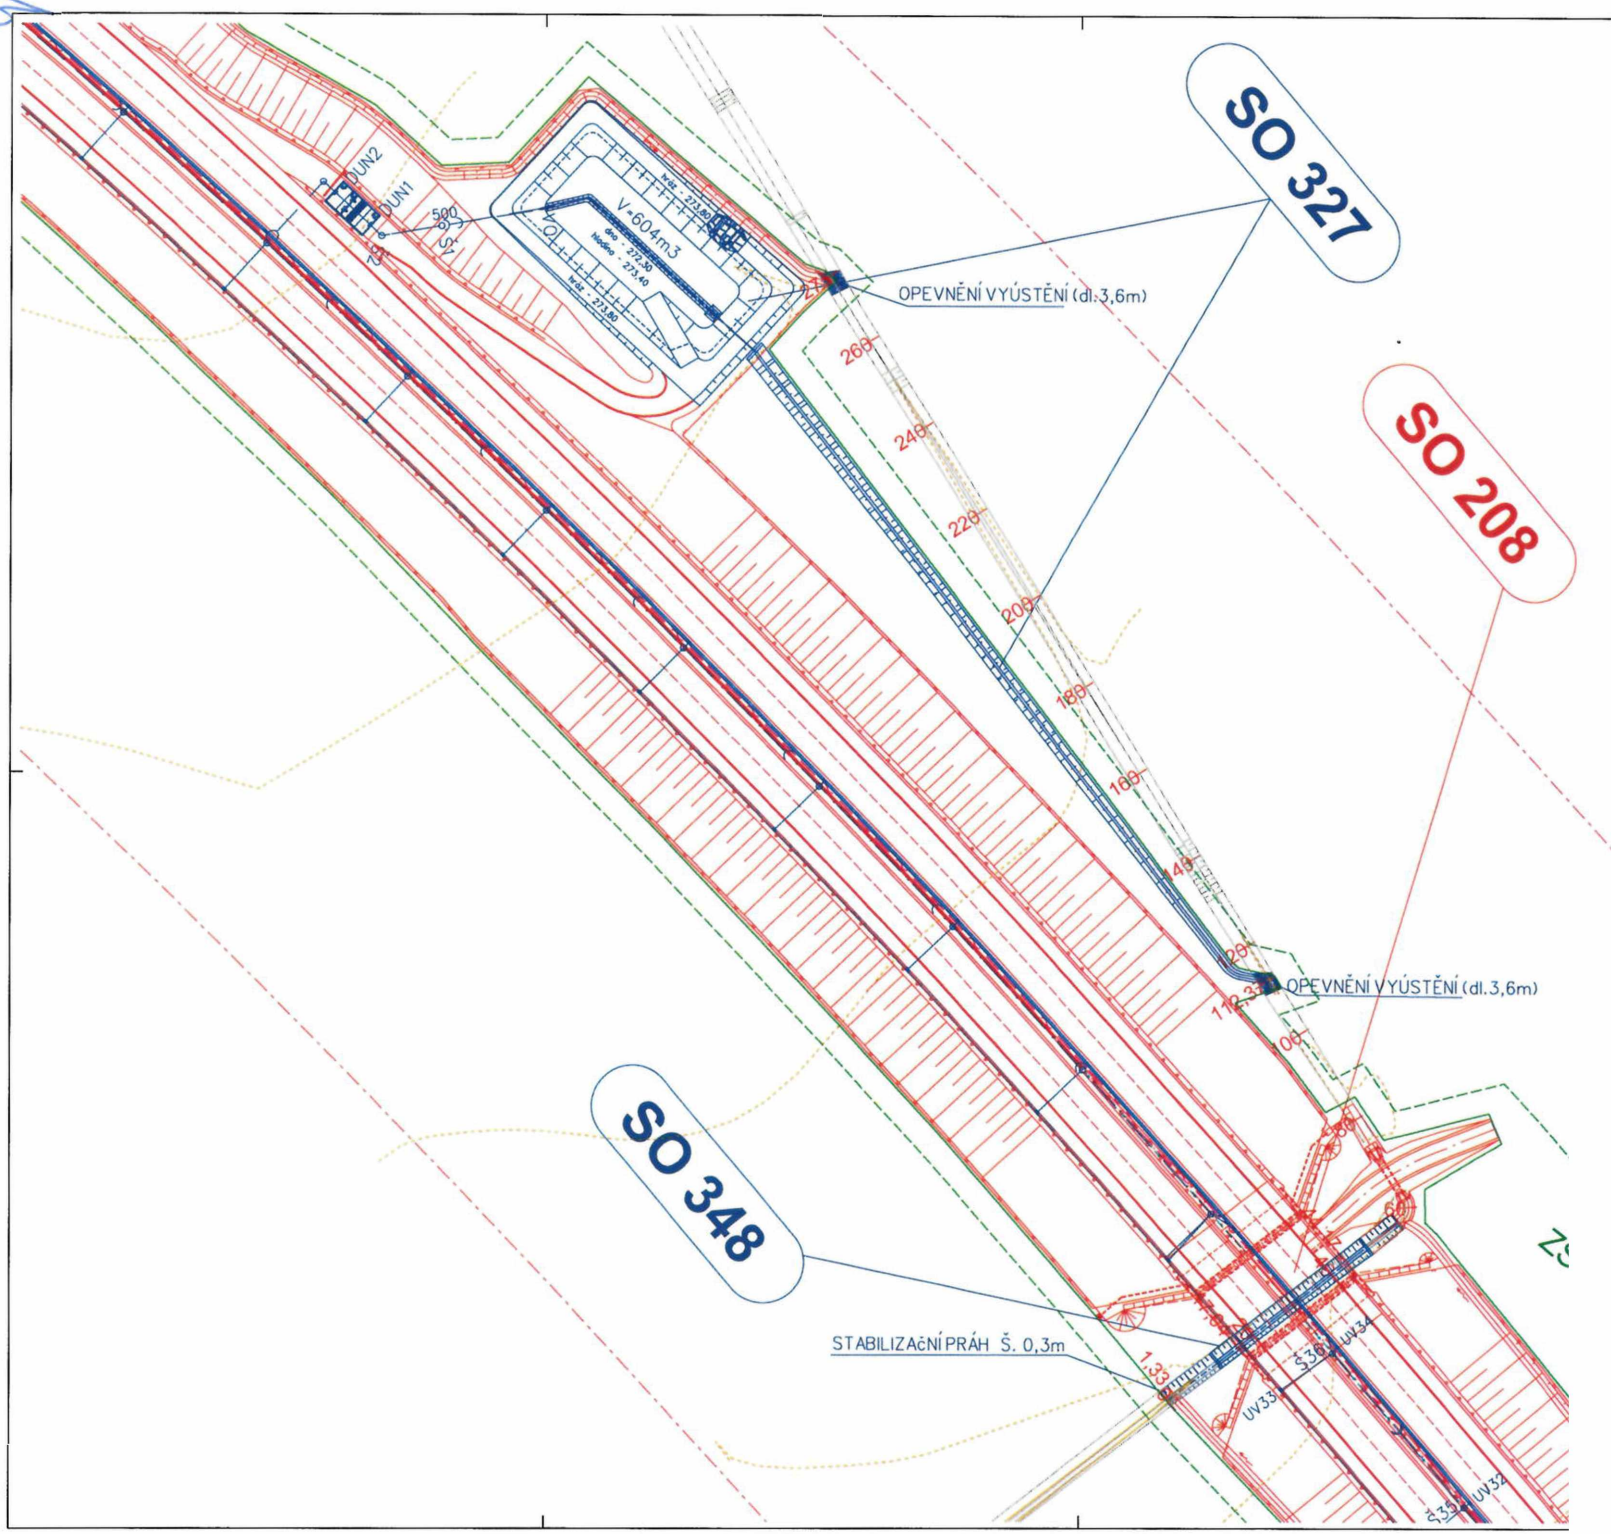

Příloha č. 3 ke Smlouvě o provedení přeložek souvisejících se stavbou „D35 Hořice - Sadová“ - Přehled pozemků dotčených SO 346 a SO 348

SO 346 Přeložka bezejmenné vodoteče (HOZ) v km 4,590

k. ú. Milovice u Hořic,

p. č. 810/37, orná půda, 7631 m²; p. č. 810/39, orná půda, 203 m²; p. č. 810/41, vodní plocha, 310 m²
a p. č. 812/1, orná půda, 294 m² v podílovém spoluvlastnictví

p. č. 812/2, orná půda, 43 m²; p. č. 812/3, vodní plocha, 23 m² a p. č. 812/4, orná půda, 119 m²
ve vlastnictví Ředitelství silnic a dálnic ČR, Na Pankráci 546/56, Nusle, 140 00 Praha 4

SO 348 Úprava bezejmenné vodoteče (HOZ) v km 8,780

k. ú. Sovětice,

p. č. 655/57, trvalý travní porost, 201 m²; p. č. 655/58, trvalý travní porost, 689 m²; p. č. 655/59, ostatní plocha, 52 m²; p. č. 655/60, ŘSD, orná půda, 36 m²; p. č. 655/61, ostatní plocha, 129 m²; p. č. 656/1, orná půda, 275 m²; p. č. 656/2, ostatní plocha, 58 m²; p. č. 656/3, trvalý travní porost, 123 m² a p. č. 656/4, ŘSD, trvalý travní porost, 67 m²

ve vlastnictví Ředitelství silnic a dálnic ČR, Na Pankráci 546/56, Nusle, 140 00 Praha 4