


# Technologický postup prací grafický pro lokální pracoviště

Stavba: Oprava traťového úseku Bystřice nad Pernštejnem - Rožná  
 Investor: Správa železnic, s.o.  
 Zhotovitel: Chládek a Tintěra Havlíčkův Brod, a.s.  
 Místo: Havlíčkův Brod



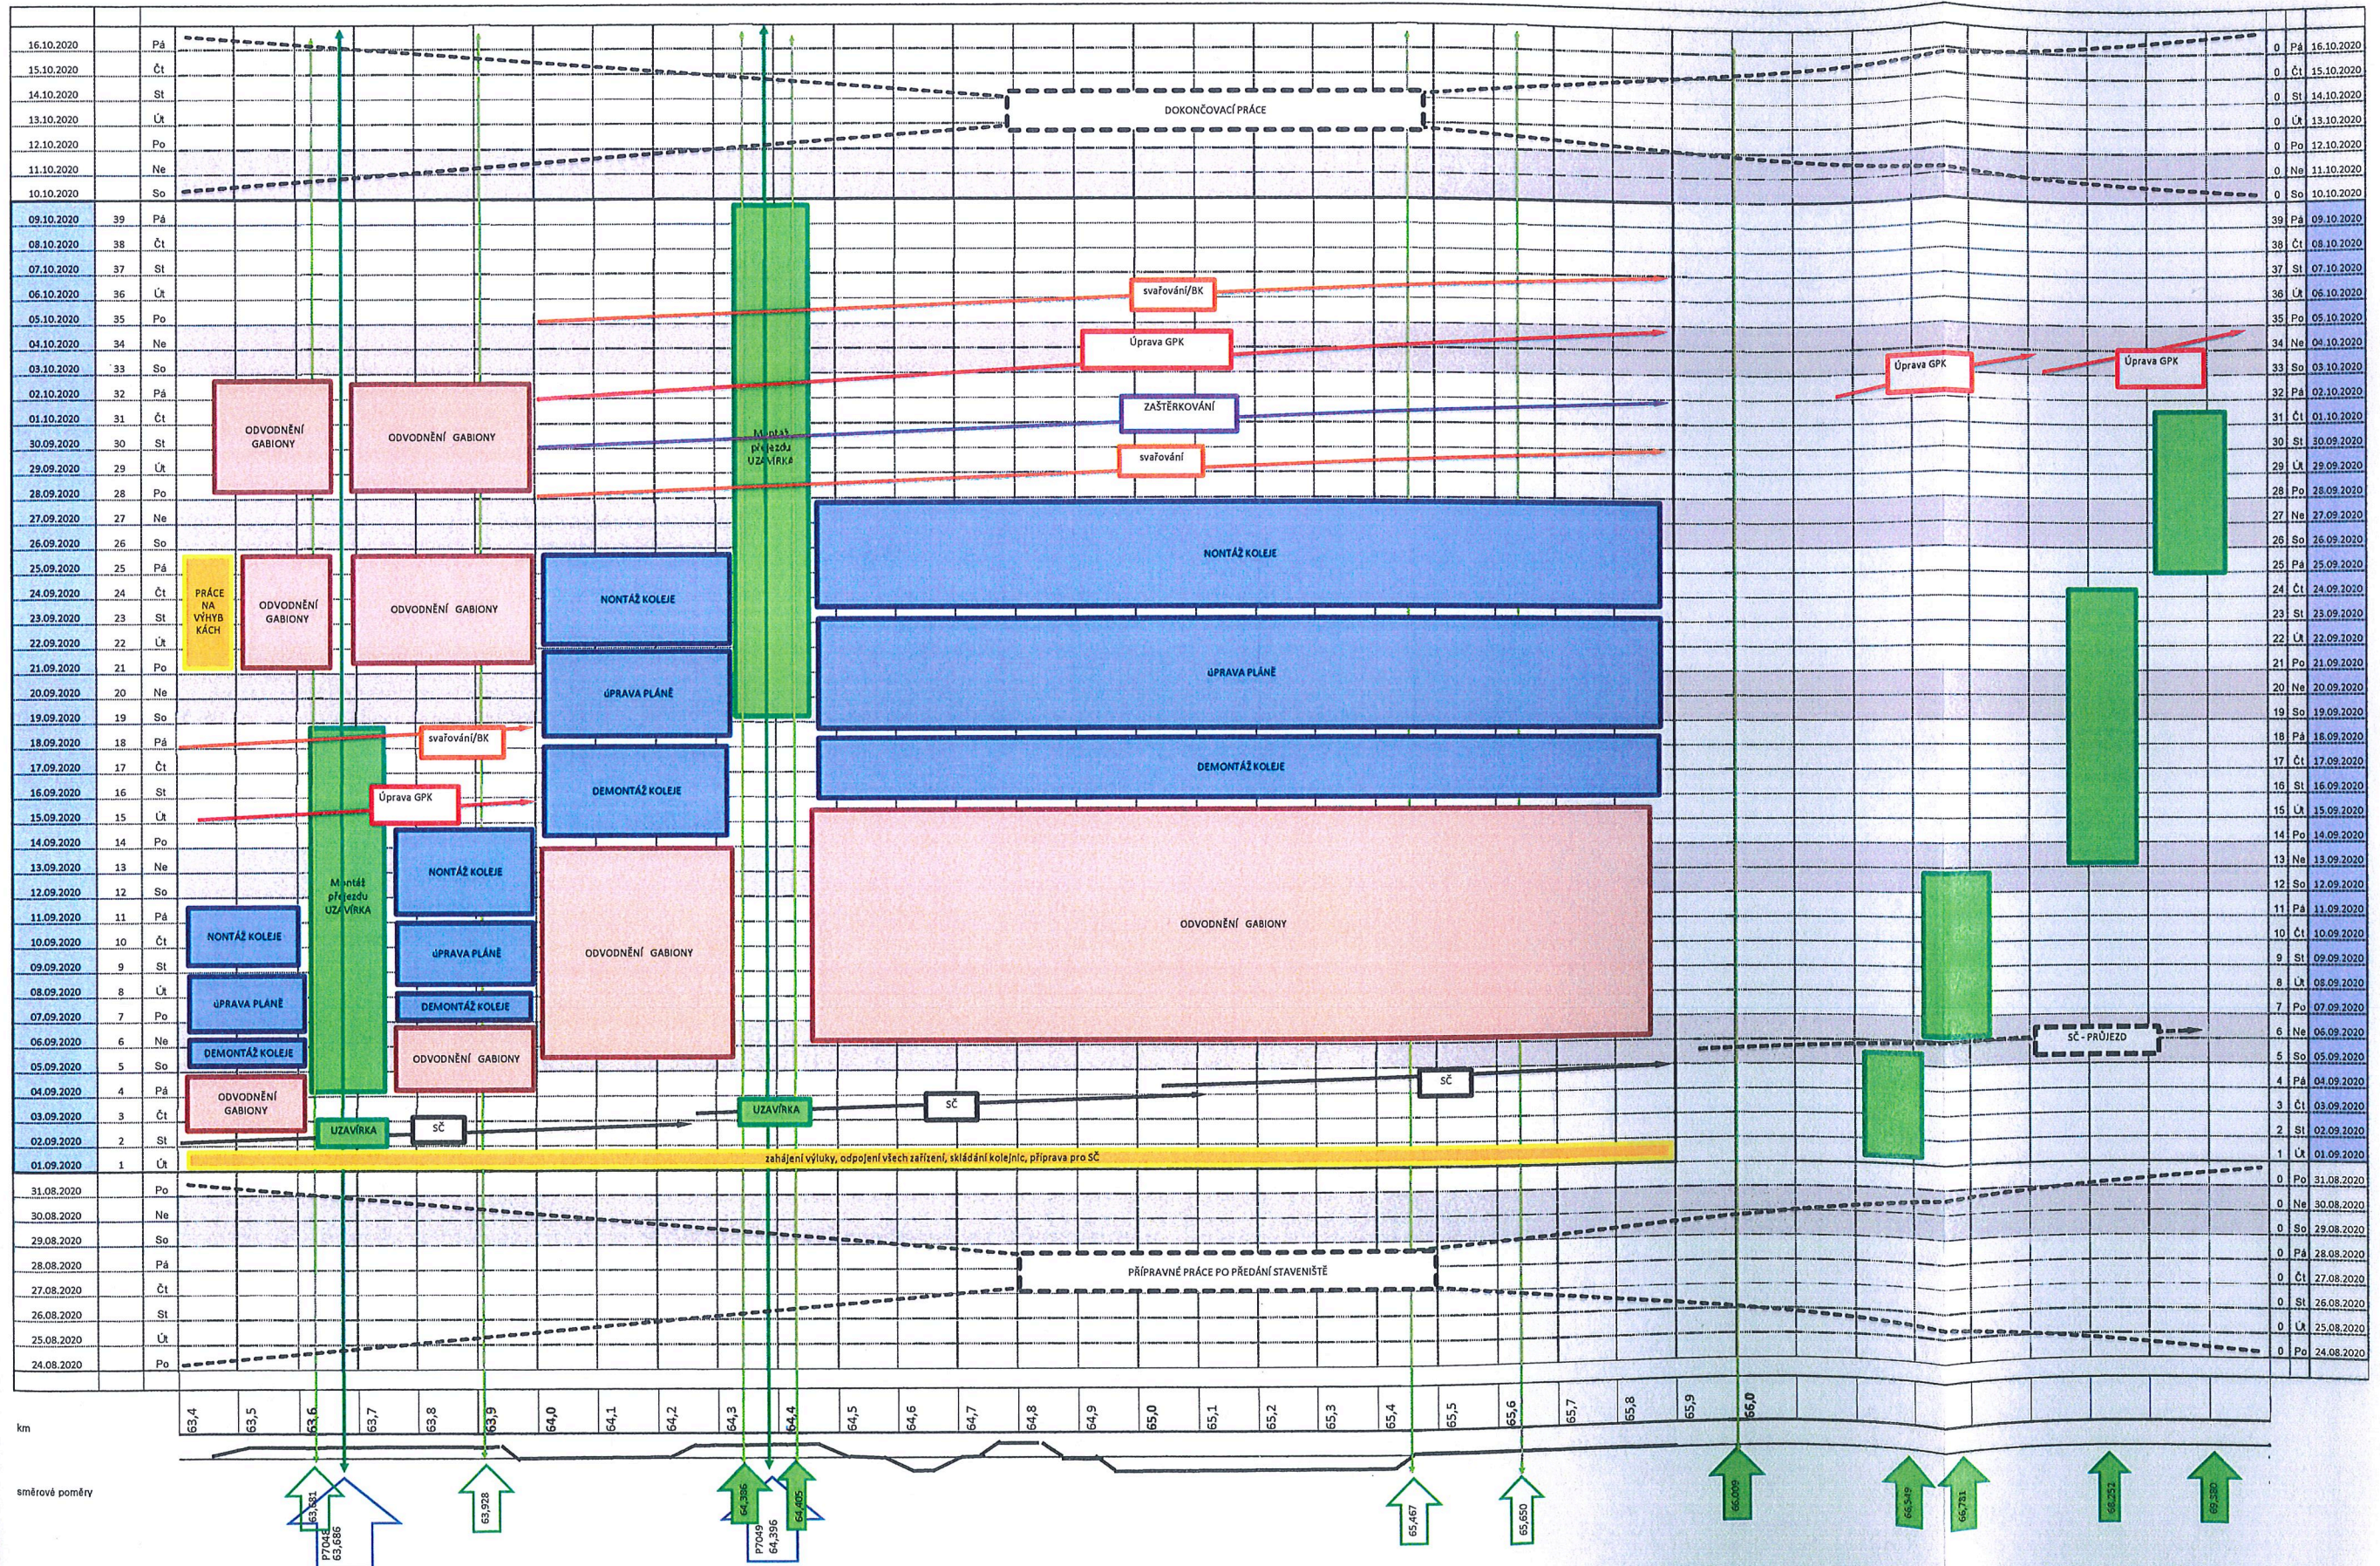

**Ověřovací doložka změny datového formátu dokumentu podle § 69a zákona č. 499/2004 Sb.**

**Doložka číslo:** 1053087

**Původní datový formát:** application/pdf

**UUID původní komponenty:** f12e79e7-f9bb-4cb2-ab13-60a9d57f826c

**Jméno a příjmení osoby, která změnu formátu dokumentu provedla:**

System ERMS (zpracovatel dokumentu Monika DVOŘÁKOVÁ)

**Subjekt, který změnu formátu provedl:** Správa železnic, státní organizace

**Datum vyhotovení ověřovací doložky:** 14.08.2020 09:23:01



a6fd11ad-e718-404d-a144-fbcbdf5a484f1