


**Príloha číslo 3.: Mapový podklad - mapa návrhu opatření na hodnocených dřevinách  
Znalecký posudek 35 kusů stromů rostoucích na pozemcích parcelní číslo 1411, 1413/1, 1427/3 a 1557 v k.ú. Nové Město**

**LEGENDA:**

- <sup>19.</sup> dřevina s pořadovým číslem, znázorněná průmětem koruny
- KÁČENÍ Z HAVARIJNÍCH DŮVODŮ
- KÁČENÍ ZE ZDRAVOTNÍCH DŮVODŮ
- ODBORNÉ OŠETŘENÍ DŘEVINY
- DŘEVINA K PONECHÁNÍ BEZ ZÁSAHU

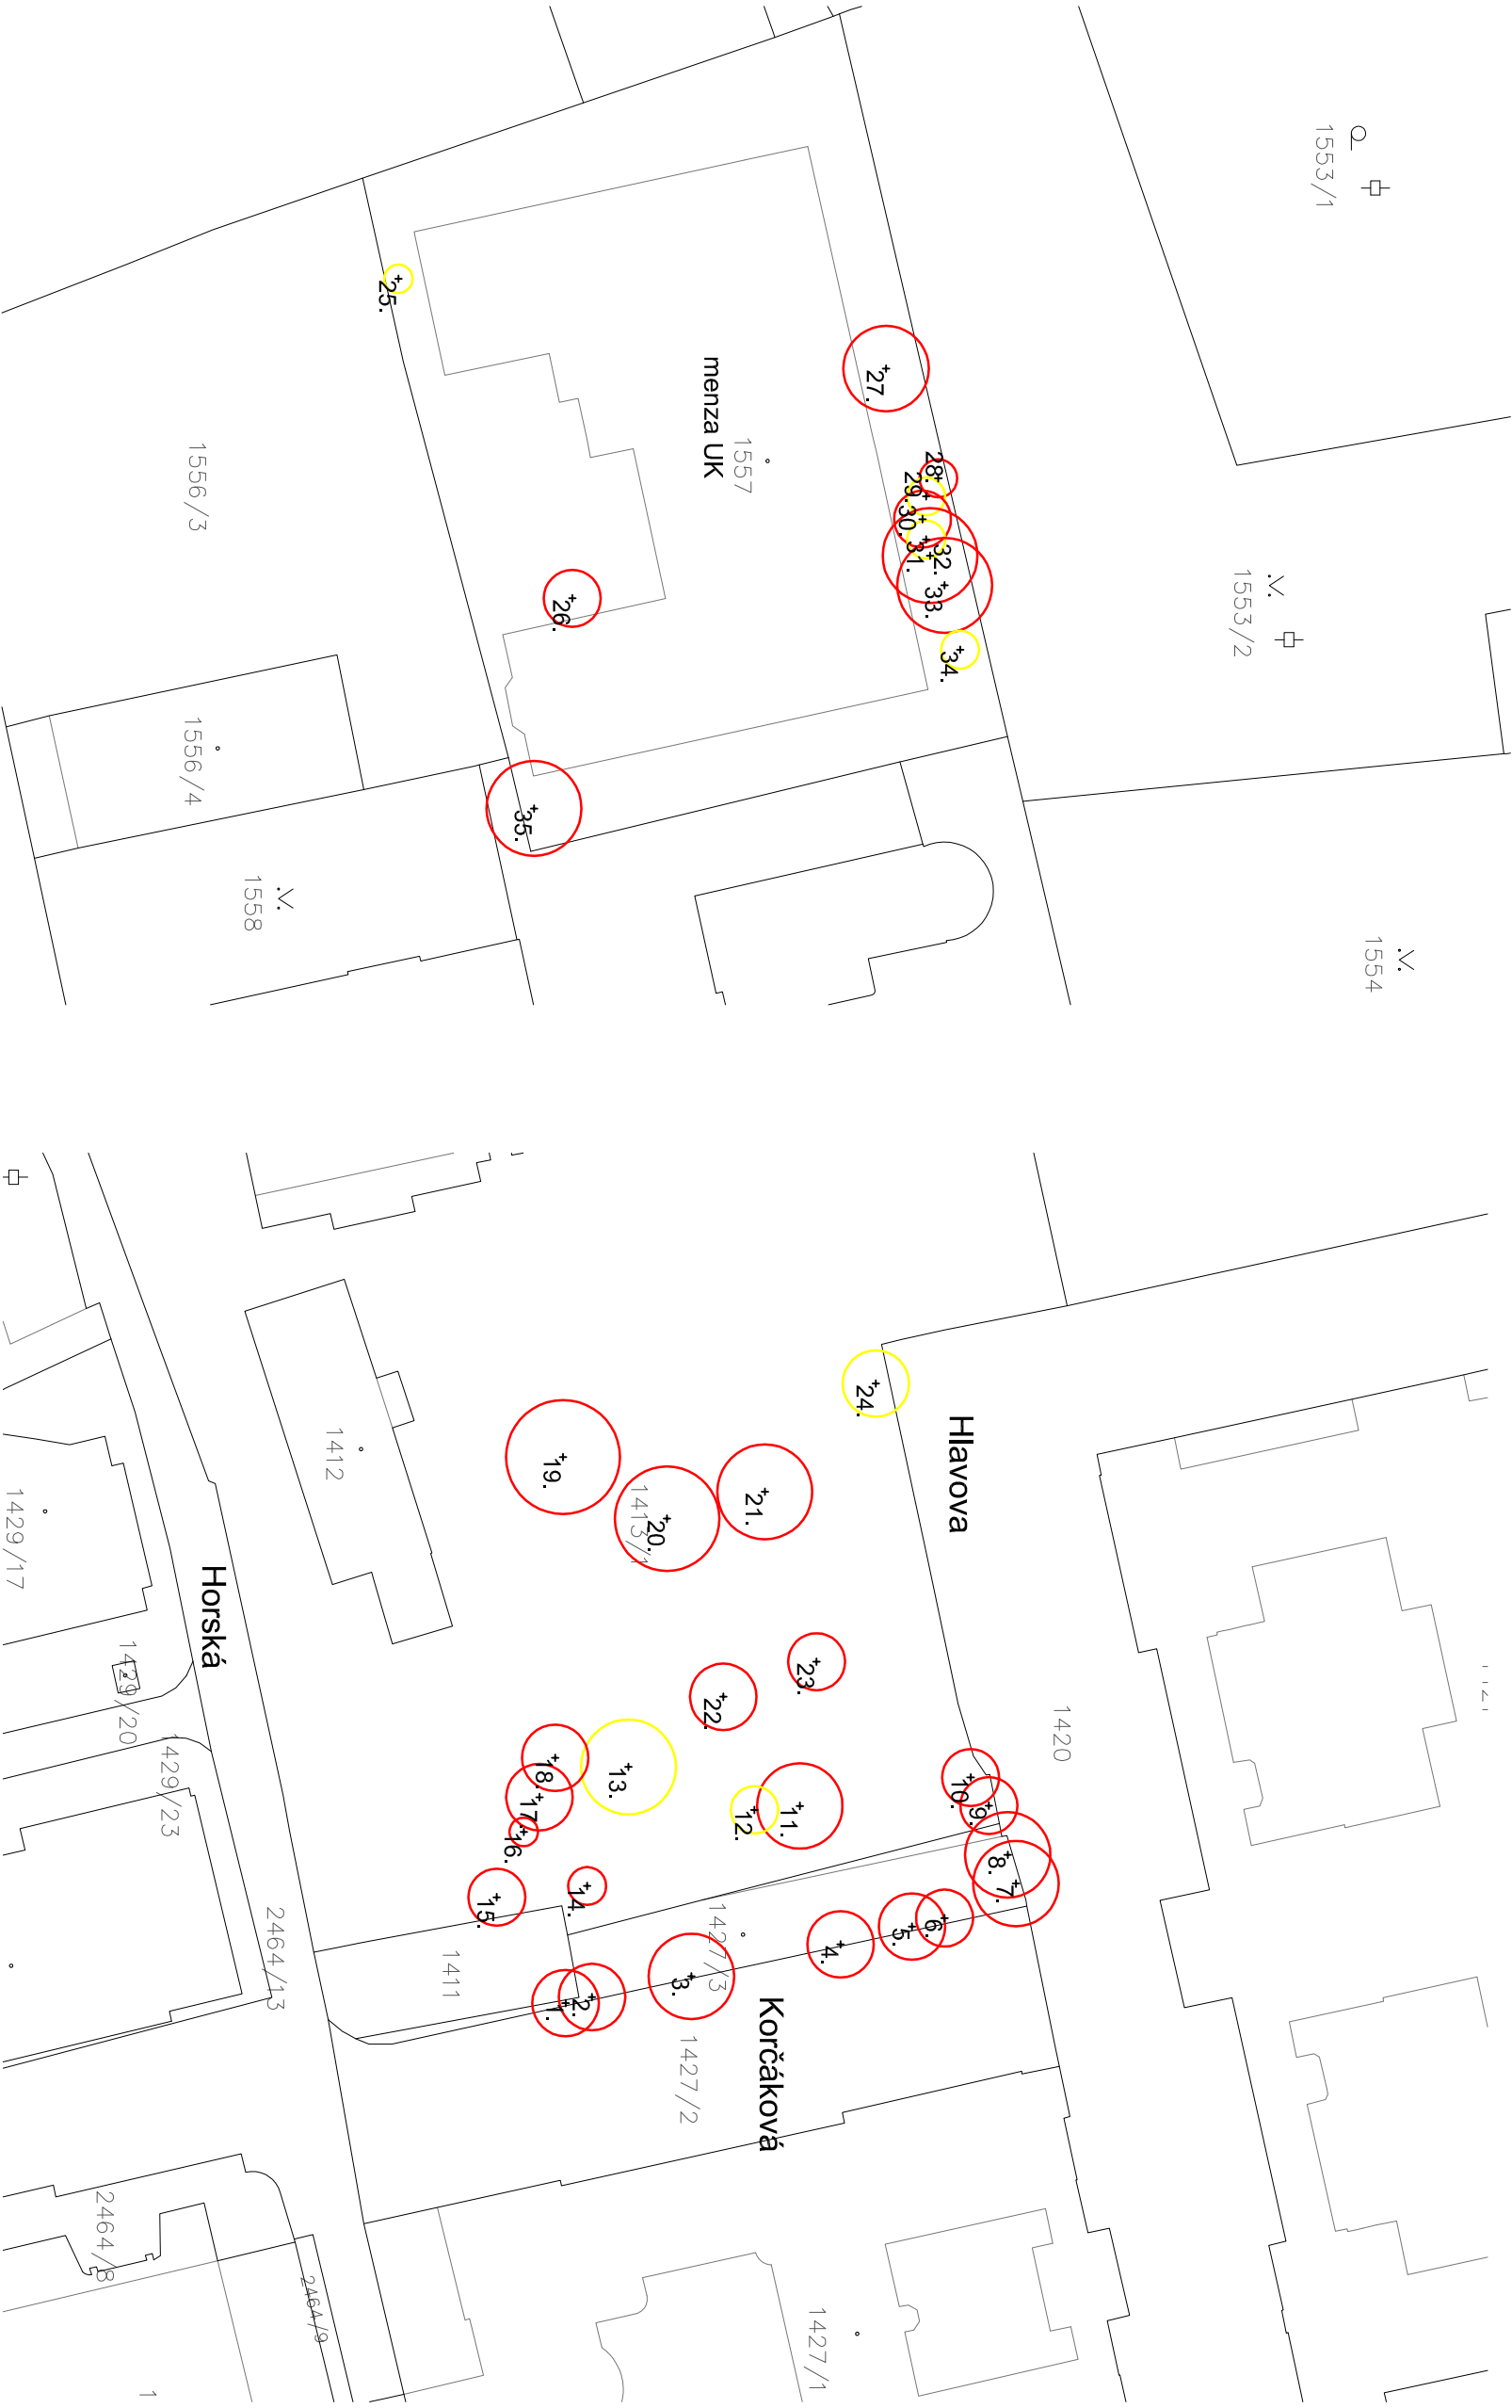

<b>INVESTOR (OBJEDNATEL)</b>	Univerzita Karlova, Přírodovědecká fakulta, Albertov 6, 128 43 Praha 2, zastoupená děkanem Prof. RNDr. Jiřím Zmouk, CSc., IČ:00216208, DIČ:CZ00216208, k veřejným jednáním oprávněn: Ing. Ladislav Pavlata, ředitel botanické zahrady
<b>ZHOTOVITEL</b>	Ing. Martina Součková Viktorie 48, 257 56 Neveklov tel. : +420 731 401 692 IČ: 04281110 DIČ: CZ785231013 Email: parky.zahrady@seznam.cz
<b>NÁZEV</b>	Znalecký posudek 35 kusů stromů rostoucích na pozemcích parcelní číslo 1411, 1413/1, 1427/3 a 1557 v k.ú. Nové Město
<b>LOKALITA</b>	pozemky p.č. 1411, 1413/1, 1427/3 a 1557 v k.ú. Nové Město
<b>DOKUMENTACE</b>	
<b>Príloha číslo 3.:</b>	
<b>Návrh opatření na hodnocených dřevinách - mapový podklad</b>	
<b>ZPRACOVAL, KRESLIL</b>	Ing. Martina Součková
<b>ČÍSLO DOKUMENTACE</b>	<b>PR 03</b>
<b>ČÍSLO PARÉ</b>	
<b>MĚŘÍTKO</b>	1 : 750
<b>DATUM</b>	26.2.2018
<b>PODPIS</b>	