

**Smlouva o smlouvě budoucí
o zřízení věcného břemene - služebnosti č. 2019/17/0823
č. sml. GasNet: 7700101636_1/BVB**

**Článek I.
Smluvní strany**

1. Budoucí povinný: statutární město Ostrava – městský obvod Poruba
se sídlem Ostrava-Poruba, Klimkovická 55/28, PSČ 708 56
zastoupený starostkou Ing. Lucií Baránkovou Vilamovou, Ph.D.
IČO: 00845451-005
DIČ: CZ00845451
bankovní spojení: Česká spořitelna a.s.
číslo účtu: 19-1649335379/0800
/dále jako budoucí povinný/
2. Budoucí oprávněný: **GasNet, s.r.o.**
se sídlem Klíšská 940/96, Klíše, 400 01 Ústí nad Labem
IČO: 272 95 567
DIČ: CZ27295567
zapsaná v obchodním rejstříku Krajského soudu v Ústí nad Labem,
oddíl C, vložka 23083
zastoupena na základě plné moci ze dne 15.3.2018 společností
GridServices, s.r.o.
se sídlem Plynářská 499/1, Zábrdovice, 602 00 Brno
IČO: 279 35 311
DIČ: CZ 27935311
zastoupena na základě plných mocí [REDACTED]
[REDACTED]
zapsaná v obchodním rejstříku Krajského soudu v Brně,
oddíl C, vložka 57165
/dále jako budoucí oprávněný/

uzavírají mezi sebou smlouvu o uzavření budoucí smlouvy o zřízení věcného břemene - služebnosti v souladu s ustanovením § 59 zák. č. 458/2000 Sb., o podmínkách podnikání a o výkonu státní správy v energetických odvětvích a o změně některých zákonů (energetický zákon), ve znění pozdějších předpisů a v souladu s ustanoveními §§ 1785 - 1788 zák. č. 89/2012 Sb., občanského zákoníku, v platném znění (dále také jen smlouva)

**Článek II.
Předmět smlouvy**

1. Statutární město Ostrava je vlastníkem pozemků p.č. 3624/1, 3624/13, 3633/1, 3652, 3653, 3654/1, 3654/2, 3942/1, 4424/8, vše ostatní plocha, zapsaných na listu vlastnictví č. 4127 pro katastrální území Poruba-sever, obec Ostrava, u Katastrálního úřadu pro Moravskoslezský kraj, Katastrální pracoviště Ostrava (dále jen „služebné pozemky“).

2. Budoucí povinný dále prohlašuje, že na základě obecně závazné vyhlášky č. 14/2013, Statutu města Ostravy, v platném znění, je městský obvod Poruba oprávněn s výše uvedenými služebními pozemky hospodařit, je mj. i oprávněn tyto pozemky či jejich části zatížit právem věcného břemene - služebnosti.
3. Budoucí oprávněný je budoucím vlastníkem plynárenského zařízení – Rekonstrukce místní sítě plynovou a plynovodní přípojek s názvem „REKO MS Ostrava-Pustkovec, 2. část, číslo stavby 7700101636“ v částech služebních pozemků v délce trasy cca 1119 bm, jak je vyznačeno v katastrálních situacích – 1-3, které tvoří přílohu č. 1 této smlouvy (dále jen „plynárenské zařízení“).
4. Budoucí povinný s realizací plynárenského zařízení v částech služebních pozemků výslovně souhlasí.
5. Budoucí oprávněný je povinen budoucího povinného písemně informovat 30 dnů před zahájením realizace stavby s názvem „REKO MS Ostrava-Pustkovec, 2. část“ o termínu realizace předmětné stavby a dohodnout s budoucím povinným, koordinaci vzájemných postupů.
6. Služebnost bude zřízena úplatně, a to za jednorázovou úhradu ve výši 500,- Kč za každý i započatý běžný metr rozsahu služebnosti vymezeného geometrickým plánem, minimálně však 10.000,-Kč + DPH. Úhradu za zřízení služebnosti uhradí budoucímu povinnému budoucí oprávněný spolu s daní z přidané hodnoty
7. Účastníci této smlouvy se dohodli, že po dokončení stavby plynárenského zařízení v částech služebních pozemků uzavřou smlouvu o zřízení věcného břemene - služebnosti podle § 1257 a násl. zák. č. 89/2012 Sb., občanský zákoník v níže uvedeném znění:

Smlouva o zřízení věcného břemene - služebnosti čís.
(dále jen „Smlouva“)

uzavřená v souladu s ustanovením § 59 zákona č. 458/2000 Sb., o podmínkách podnikání a o výkonu státní správy v energetických odvětvích a o změně některých zákonů (energetický zákon), ve znění pozdějších předpisů, a v souladu s ustanoveními §§ 1257 - 1266 a 1299 - 1302 zákona č. 89/2012 Sb., občanský zákoník, ve znění pozdějších předpisů

čís.

1. Povinný: **statutární město Ostrava – městský obvod Poruba**
se sídlem Klimkovická 55/28, Ostrava – Poruba, PSČ 708 56
zastoupený starostou
IČO: 00845451-005
DIČ: CZ00845451
bankovní spojení: Česká spořitelna a.s.
číslo účtu: 19-1649335379/0800
variabilní symbol:
specifický symbol:
- dále jen jako **povinný**

2. Oprávněný: **GasNet, s.r.o.**
 se sídlem Klíšská 940/96, Klíše, 400 01 Ústí nad Labem
 IČO: 27295567
 DIČ: CZ27295567
 zapsaná v obchodním rejstříku vedeném u Krajského soudu v Ústí nad Labem,
 oddíl C, vložka 23083
 - dále jen jako oprávněný

I.

1. Povinný prohlašuje, že statutární město Ostrava je vlastníkem pozemků p.č. 3624/1, 3624/13, 3633/1, 3652, 3653, 3654/1, 3654/2, 3942/1, 4424/8, vše ostatní plocha v k.ú. Poruba-sever, obec Ostrava, zapsaných v katastru nemovitostí u Katastrálního úřadu pro Moravskoslezský kraj, Katastrální pracoviště Ostrava, na listu vlastnictví č. 4127 (dále jen „služebné pozemky“).
2. Povinný dále prohlašuje, že na základě obecně závazné vyhlášky č. 14/2013, Statutu města Ostravy, v platném znění, je městský obvod Poruba oprávněn s výše uvedenými služebními pozemky hospodařit, je mj. i oprávněn tyto služebné pozemky či jejich části zatížit právem věcného břemene - služebnosti.
3. Na částech služebných pozemků je umístěna stavba plynárenského zařízení – Rekonstrukce místní sítě plynovou a plynovodní přípojek s názvem „REKO MS Ostrava-Pustkovec, 2. část, číslo stavby 7700101636“ ve vlastnictví oprávněného v délce m (dále jen „plynárenské zařízení“).
4. Nedílnou součástí této smlouvy o zřízení věcného břemene – služebnosti je geometrický plán pro vymezení rozsahu věcného břemene č. ze dne, který byl ověřen Katastrální úřadem pro Moravskoslezský kraj, Katastrálním pracovištěm Ostrava, dne pod č.

II.

1. Povinný zřizuje ve prospěch společnosti GasNet, s.r.o., IČ: 27295567, jako straně oprávněné, právo věcného břemene ve smyslu služebnosti na služebných pozemcích, které spočívá ve zřízení a provozování plynárenského zařízení v rozsahu, jak je vyznačeno v geometrickém plánu č. ze dne a v právu v nezbytném rozsahu vstupovat a vjíždět na služebné pozemky v souvislosti se zřizováním, stavebními úpravami, opravami, provozováním a odstraněním plynárenského zařízení (dále jen „věcné břemeno“).
2. Oprávněný toto právo přijímá a povinný se zavazuje toto právo trpět.
3. Náklady spojené s běžným udržováním služebných pozemků ponese povinný.
4. K ochraně plynárenského zařízení je dle příslušných ustanovení energetického zákona zřízeno ochranné pásmo v šíři 1 m na obě strany od půdorysu. V tomto ochranném pásmu je zakázáno provádět činnosti, které by ve svých důsledcích ohrožily plynárenské zařízení včetně jeho příslušenství, spolehlivost a bezpečnost jeho provozu, zejména stavební činnosti, zemní práce, umísťování konstrukcí, zřizování skládek a uskladňování materiálů, není-li oprávněným stanoveno jinak.
5. Oprávněný je povinen oznámit povinnému každý vstup na pozemek, včetně oznámení činnosti, které budou v té souvislosti na pozemku vykonávány.

6. Při vstupu na pozemek je oprávněný povinen počínat si tak, aby nedocházelo ke škodě na pozemku. Po skončení prací je oprávněný povinen uvést pozemek do předchozího, popř. náležitého stavu a nahradit škodu způsobenou provedením prací.
7. Oznámení musí být učiněno písemnou formou na adresu sídla povinného, a to s dostatečným předstihem.

III.

1. Věcné břemeno zřizuje povinný ve prospěch oprávněného za jednorázovou úplatu ve výši,- Kč (slovy: ==.....== korun českých) bez daně z přidané hodnoty. K této ceně bude připočítána základní sazba daně z přidané hodnoty.
2. Oprávněný se zavazuje spolu s jednorázovou úplatou za zřízení služebnosti dle čl. III. odst. 1. této smlouvy uhradit další náklady povinného, které jsou s uzavřením této smlouvy spojeny, a to náklady na úhradu správního poplatku spojeného s podáním návrhu na vklad práva do katastru nemovitostí dle zák. č. 634/2004 Sb., o správních poplatcích, v platném znění.

3. Pro daňové účely bude ve všech daňových dokladech povinný označen následovně:

statutární město Ostrava

Prokešovo náměstí 1803/8

729 30 Ostrava-Moravská Ostrava

městský obvod Poruba

Klimkovická 55/28

708 56 Ostrava-Poruba

IČ: 00845451

DIČ: CZ00845451

4. Úhrada za zřízení práva věcného břemene - služebnosti a úhrada dalších nákladů povinného dle čl. III. odst. 2 této smlouvy bude provedena oprávněným ve prospěch povinného na základě zálohové faktury, vystavené povinným se splatností 30 dnů ode dne vystavení zálohové faktury, a to bezhotovostním převodem na účet povinného. Povinný vystaví zálohovou fakturu nejpozději do 15 dnů od data podpisu této smlouvy. Povinný vystaví oprávněnému daňový doklad do 15 dnů od přijetí úplaty. Do 15 dnů ode dne podání návrhu na vklad práva z této smlouvy do katastru nemovitostí provede povinný vyúčtování zálohové faktury.
5. Nebude-li zálohová faktura obsahovat veškeré smluvně dohodnuté údaje, je oprávněný oprávněn tuto fakturu vrátit povinnému do 5 pracovních dnů po jejím obdržení, s uvedením důvodu vrácení. Povinný je povinen zálohovou fakturu podle charakteru nedostatků opravit nebo nově vystavit. Oprávněným vrácením zálohové faktury přestává oprávněnému běžet původní lhůta splatnosti a nová lhůta splatnosti začne běžet okamžikem doručení nové či opravené původní zálohové faktury.
6. Za den zaplacení se považuje den, kdy byla částka za zřízení práva věcného břemene – služebnosti a za správní poplatek připsána na účet povinného. V případě, že oprávněný bude v prodlení se zaplacením úhrady dle této smlouvy, je povinen uhradit povinnému úrok z prodlení ve výši 0,25% z dlužné částky denně. Prodlení oprávněného se zaplacením úhrady dle této smlouvy se považuje za porušení smlouvy podstatným způsobem.
7. Návrh na vklad bude u Katastrálního úřadu pro Moravskoslezský kraj, Katastrálního pracoviště Ostrava, podán povinným ve lhůtě do 15 (patnácti) pracovních dnů po připsání úhrady dle této smlouvy na účet povinného
8. Pokud k datu uskutečnění zdanitelného plnění budou u povinného naplněny podmínky ustanovení § 106a zákona č. 235/2004 Sb., o dani z přidané hodnoty, ve znění pozdějších předpisů (dále jen „ZodPH“), je oprávněný oprávněn postupovat podle ustanovení § 109a ZodPH, tj. zvláštním způsobem zajištění daně. V takovém případě je oprávněný oprávněn uhradit část svého finančního

závazku, tedy část sjednané úplaty za zřízení věcného břemene, ve výši vypočtené daně z přidané hodnoty nikoliv na bankovní účet povinného, ale přímo na bankovní účet příslušného správce daně. Tímto bude finanční závazek oprávněného vůči povinnému v části vypočtené výše daně z přidané hodnoty vyrovnaný.

9. Daňový doklad musí kromě veškerých náležitostí stanovených obecně platnými předpisy, zejména pak zákonem o DPH, obsahovat odkaz na číslo této smlouvy a dále bankovní spojení povinného, zveřejněné správcem daně způsobem umožňující dálkový přístup v registru plátců DPH, ve smyslu ustanovení § 109, odst. 2, písm. c) ZoDPH. Bez těchto náležitostí nebude daňový doklad oprávněným proplacen a povinný se zavazuje vystavit náhradní daňový doklad obsahující veškeré zákonné náležitosti, stanovené zejména v § 29 ZoDPH a uvést v něm číslo této smlouvy. Nova doba splatnosti pak začne běžet ode dne doručení náhradního daňového dokladu (faktury).

IV.

1. Oprávněný nabude právo z věcného břemene ve smyslu služebnosti na základě pravomocného rozhodnutí o povolení vkladu práva do katastru nemovitostí u Katastrálního úřadu pro Moravskoslezský kraj, Katastrální pracoviště Ostrava.
2. Do doby zápisu věcného břemene ve smyslu služebnosti do katastru nemovitostí jsou smluvní strany svými smluvními projevy vázány.
3. V případě, že katastrální úřad vydá rozhodnutí, kterým vklad této smlouvy do katastru nemovitostí zamítne, smlouva se ruší a strany se zavazují uzavřít novou smlouvu, která bude svým účelem odpovídat zrušené smlouvě a bude v souladu s požadavky katastrálního úřadu.

V.

Doložka dle ust. § 41 zákona čís. 128/2000 Sb.:

O předmětu této smlouvy, tj. o zřízení věcného břemene - služebnosti k částem služebných pozemků rozhodla Rada městského obvodu Poruba usnesením čís. ze dne

VI.

1. Tato Smlouva vstupuje v platnost dnem podpisu oběma smluvními stranami a nabývá účinnosti dnem jejího uveřejnění v registru smluv dle zákona č. 340/2015 Sb., o zvláštních podmínkách účinnosti některých smluv, uveřejňování těchto smluv a registru smluv (zákon o registru smluv). Uveřejnění Smlouvy zajistí bez zbytečného odkladu povinný. Oprávněný souhlasí s uveřejněním této Smlouvy v registru smluv po časově neomezenou dobu.
2. Účastníci smlouvy prohlašují, že tato smlouva je souhlasným, svobodným a vážným projevem jejich skutečné vůle, že smlouvu neuzavřeli v tísní nebo za nevýhodných podmínek, a že s obsahem smlouvy po vzájemné dohodě souhlasí tak, aby mezi nimi nedošlo k rozporům.
3. Smlouva se vyhotovuje v pěti stejnopisech, z nichž každý má platnost originálu. Dvě vyhotovení obdrží oprávněný, dvě vyhotovení obdrží povinný a jedno vyhotovení je určeno pro potřeby řízení před katastrálním úřadem.

V Ostravě – Porubě, dne

V Ostravě, dne

za povinného:

za oprávněného:

.....

.....

8. Budoucí oprávněný se zavazuje, že budoucí služební pozemky, na nichž bude realizována stavba plynárenského zařízení, uvede ke dni ukončení stavby na své náklady do předešlého stavu, tzn. že budou povrchové úpravy provedeny tak, aby stav služebních pozemků odpovídal předcházejícímu užívání. Do 31.3.2021 je povinný oprávněn změnit požadavek na úpravu povrchů a to ze stavu odpovídajícímu předcházejícímu užívání na provizorní. Rozsah provizorních povrchových úprav bude spočívat v zásypu rýhy, zhutnění a dočasného zásypu recyklátem. Požadavek na změnu úpravy povrchů bude budoucímu oprávněnému zaslán v písemné podobě.
9. Stavba plynárenského zařízení je koordinována s projektem „Ekologizace veřejné dopravy Ostrava – Poruba“. Kontaktní osobou pro případné poskytnutí bližších informací k tomuto projektu je Ing. Radek Březina (599 443 240, rbrezina@ostrava.cz).
10. Budoucí oprávněný se zavazuje, že do 90 (devadesáti) dnů ode dne ukončení stavby plynárenského zařízení, vyzve doporučeným dopisem budoucího povinného k uzavření smlouvy o zřízení věcného břemene - služebnosti v souladu s čl. II. této smlouvy.
11. Součástí výzvy podle odst. 9. tohoto článku budou 3 (tři) vyhotovení originálu geometrického plánu pro vymezení rozsahu věcného břemene včetně 1 (jednoho) originálu výkazu výměr a délek vedení.
12. Smluvní strany se zavazují, že po doručení výzvy podle předchozího odstavce této smlouvy uzavřou spolu do 4 (čtyř) měsíců smlouvu o zřízení věcného břemene – služebnosti podle § 1257 a násl. zák. č. 89/2012 Sb., občanského zákoníku, ve které sjednají práva a povinnosti v rozsahu a za podmínek podle této budoucí smlouvy.
13. Údaje, které nejsou stranám ke dni podpisu této smlouvy o smlouvě budoucí o zřízení služebnosti známy, účastníci doplní do konečného znění smlouvy o zřízení věcného břemene - služebnosti a smlouvu se zřetelem na tyto údaje upraví.
14. Nedojde-li v dohodnuté době k uzavření smlouvy o zřízení věcného břemene ve smyslu služebnosti, lze se do jednoho roku ode dne odeslání písemné výzvy domáhat u soudu, aby prohlášení vůle bylo nahrazeno soudním rozhodnutím. Tím není dotčeno právo na náhradu škody.
15. Pokud budoucí oprávněný poruší svoji povinnost včas a řádně vyzvat budoucího povinného k uzavření smlouvy o zřízení věcného břemene - služebnosti, je budoucí povinný oprávněn vyúčtovat budoucímu oprávněnému smluvní pokutu ve výši 5.000,- Kč (slovy: pět tisíc korun českých) se lhůtou splatnosti patnácti dnů ode dne doručení výzvy k úhradě smluvní pokuty.
16. Pokud některá ze smluvních stran poruší svoji povinnost uzavřít s druhou smluvní stranou do čtyř měsíců po obdržení výzvy specifikované v odst. 8 a 9 tohoto článku Smlouvu o zřízení věcného břemene – služebnosti dle této smlouvy, je druhá smluvní strana oprávněna vyúčtovat porušující smluvní straně smluvní pokutu ve výši 500,- Kč (slovy: pět set korun českých) za každý den prodlení se splněním povinnosti dle odst. 10 tohoto článku smlouvy. Smluvní pokuty jsou splatné do třiceti dnů ode dne doručení výzvy k úhradě smluvní pokuty smluvní straně.

Článek III. GDPR

GasNet, s.r.o. je, ve smyslu Nařízení Evropského parlamentu a Rady (EU) 2016/679 ze dne 27. dubna 2016 o ochraně fyzických osob v souvislosti se zpracováním osobních údajů a o volném pohybu těchto údajů a o zrušení směrnice 95/46/ES (obecné nařízení o ochraně osobních údajů), správcem osobních údajů budoucího povinného. Informace o jejich zpracování vyžadované platnými právními předpisy, včetně jejich rozsahu a účelu zpracování, přehledu práv a povinností GasNet, s.r.o. a aktualizovaného seznamu zpracovatelů osobních údajů, jsou zveřejněny na webové stránce GasNet, s.r.o. (www.gasnet.cz/cs/informace-o-zpracovani-osobnich-udaju) a při uzavírání smlouvy nebo kdykoli v průběhu jejího trvání budou budoucímu povinnému poskytnuty na jeho vyžádání, adresované písemně na adresu sídla GasNet, s.r.o. nebo do jeho datové schránky ID rdxzhzt.

Článek IV. Závěrečná ustanovení

1. Tento závazkový vztah se řídí ustanoveními zák. č. 89/2012 Sb., občanského zákoníku, v platném znění.
2. Tuto smlouvu lze měnit a doplňovat pouze písemnými vzestupně číslovanými dodatky, podepsanými oprávněnými zástupci obou smluvních stran.
3. V případě, že do 5 (pěti) let ode dne uzavření této smlouvy nebude stavba ukončena, právo na její realizaci zaniká a rovněž zanikají práva a závazky vyplývající z této smlouvy o smlouvě budoucí o zřízení věcného břemene - služebnosti.
4. Smluvní strany berou na vědomí, že tato smlouva podléhá uveřejnění prostřednictvím registru smluv ve smyslu zákona č. 340/2015 Sb. o registru smluv, v platném znění. Smlouvu bez zbytečného odkladu uveřejnit povinný. Tato smlouva nabývá účinnosti dnem uveřejnění v registru smluv v souladu s ustanovením § 6 odst. 1 zákona č. 340/2015 Sb.
5. Tato smlouva je vyhotovena v 4 (čtyřech) stejnopisech, z nichž každý má platnost originálu. Budoucí povinný i budoucí oprávněný obdrží po dvou vyhotoveních.
6. Práva a závazky z této smlouvy jsou závazné i pro právní nástupce smluvních stran.
7. Smluvní strany shodně prohlašují, že si tuto smlouvu před jejím podpisem přečetly, že byla uzavřena po vzájemném projednání podle jejich pravé a svobodné vůle, určitě, vážně a srozumitelně, nikoli v tísní ani za nápadně nevýhodných podmínek. Osoby podepisující tuto smlouvu svým podpisem zároveň stvrzují platnost svých jednateelských oprávnění, jakož i plnou způsobilost k právním jednáním.

8. Doložka dle ust. § 41 zákona čis. 128/2000 Sb.

O uzavření smlouvy o smlouvě budoucí o zřízení věcného břemene - služebnosti k částem služebných rozhodla Rada městského obvodu Poruba usnesením č. 1517/RMOB1822/37 ze dne 10.7.2020.

Příloha č. 1 - katastrální situace 1 -3

V Ostravě – Porubě, dne

Za budoucího povinného:

Statutární město Ostrava
městský obvod Poruba
Klimkovická 55/28, 708 56 Ostrava-Poruba
IČ 00845 451 DIČ CZ00845 451

 **OSTRAVA!!!**



Ing. Lucie Baránková Vilamová, Ph.D.
starostka městského obvodu Poruba

Za budoucího oprávněného:



GridServices, s.r.o.

Plynářská 499/1

Zábrdovice

602 00 Brno

IČ: 27935311, DIČ: CZ27935311


- 474 -



č. 2019/17/0823

Příloha č. 1

Legenda

 -  Navržený STL plynovod/přípojka
-  Stávající NTL plynovod
-  Zrušený NTL plynovod
-  Ochranné pásmo plynovodu
-  Rozsah VB

Statutární město Ostrava
městský obvod Poruba
Klimkovická 55/28, 708 56 Ostrava-Poruba
IČ 00845 451 DIČ CZ00845 451




OSTRAVA!!!

Klad výkresů


Dotčené parcely
k.ú. Poruba-sever

3624/1
3624/13
3625
3633/1
3653
3654/1
3654/2
3655/48
3655/94
3942/1
4424/8

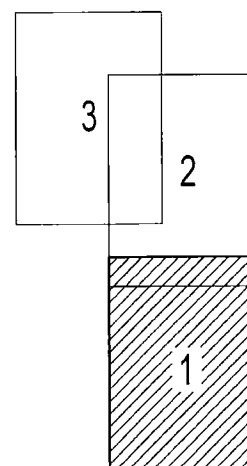


Nositel obchodního případu
GridServices, s.r.o.
Plynárenská 499/1
602 00 Brno

Souřadnicový systém
S-JTSK
Výškový systém
Bpv

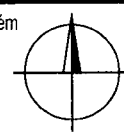


Místo stavby	Ostrava	Útvar	2012
Kraj	Moravskoslezský	Datum	10/2019
Měřítko	1:1000	Počet A4	1/3

Katastrální situace - 1

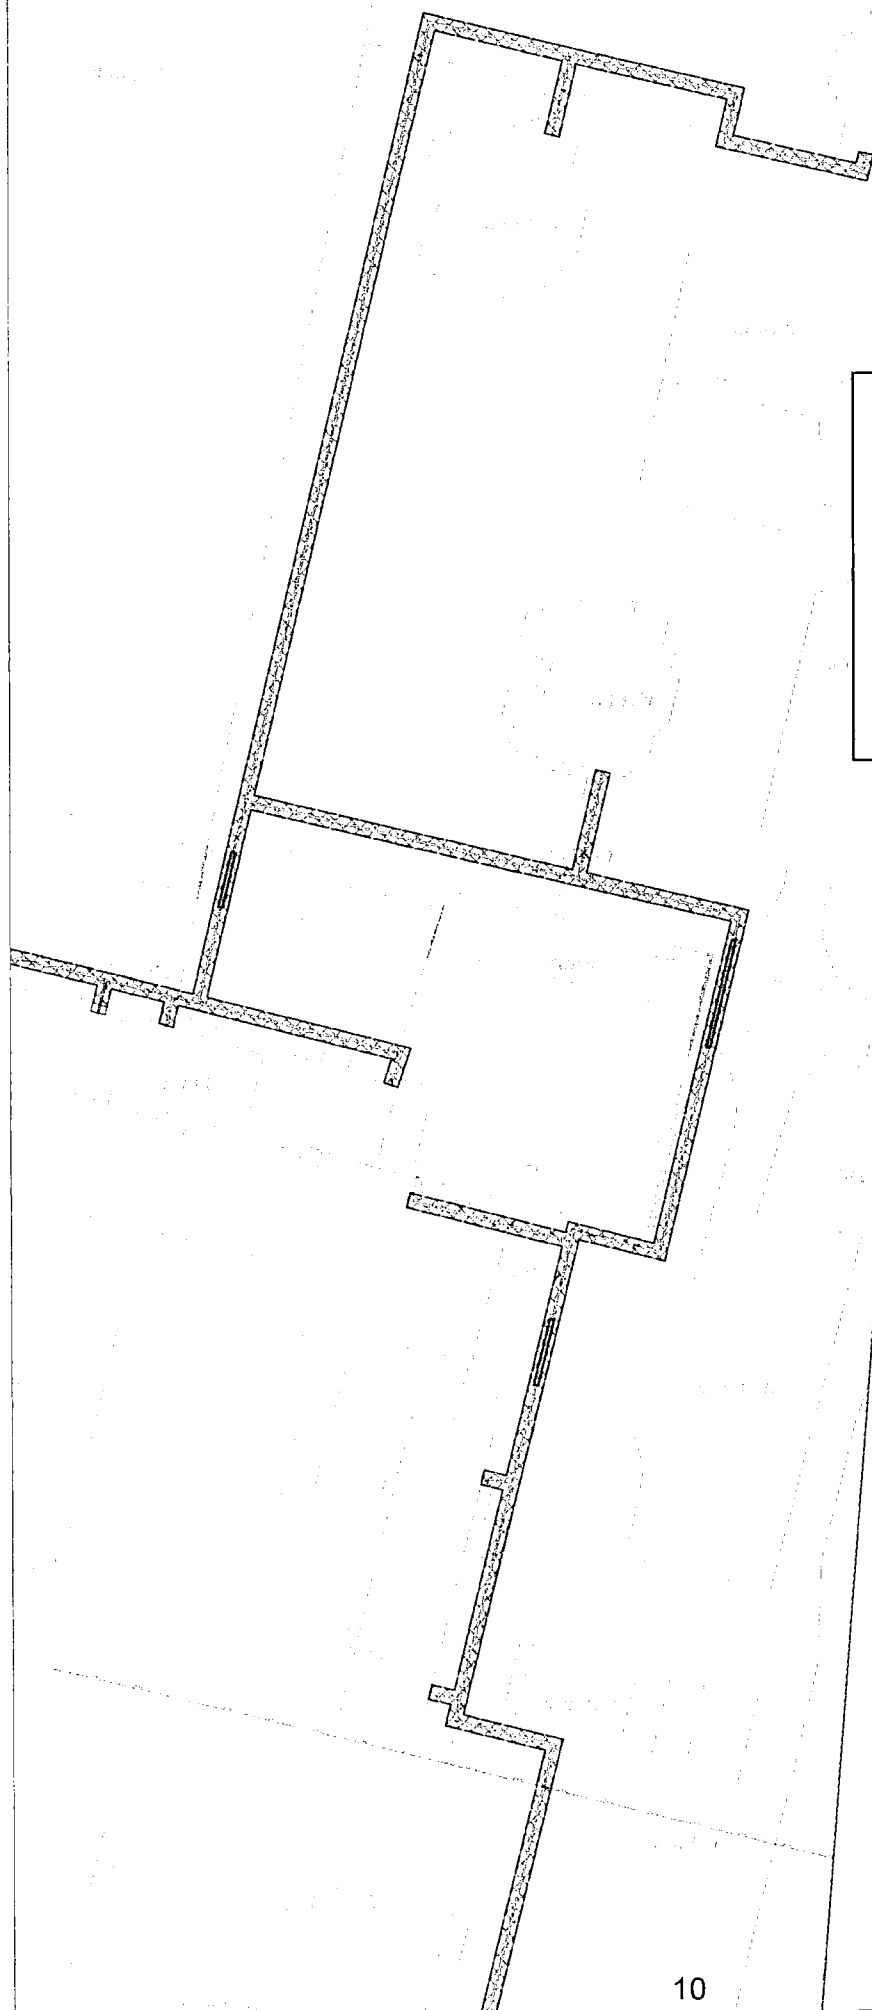

Legenda

 -  Navržený STL plynovod/přípojka
 Stávající NTL plynovod
 Zrušený NTL plynovod
 Ochranné pásmo plynovodu
 Rozsah VB


Statutární město Ostrava
 městský obvod Poruba
 Klimkovická 55/28, 708 56 Ostrava-Poruba
 IČ 00845 451 DIČ CZ0845 451

3

OSTRAVA!!!
Klad výkresů


Dotčené parcely
k.ú. Poruba-sever

3624/1
3624/13
3625
3633/1
3653
3654/1
3654/2
3655/48
3655/94
3942/1
4424/8

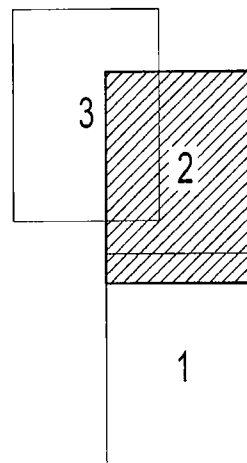

Nositel obchodního případu
 GridServices, s.r.o.
 Plynárenská 499/1
 602 00 Brno

Souřadnicový systém
 S-JTSK
 Výškový systém
 Bpv

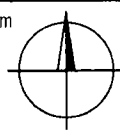


Místo stavby	Ostrava	Útvar	2012
Kraj	Moravskoslezský	Datum	10/2019
Měřítko	1:1000	Počet A4	2/3

Katastrální situace - 2

Legenda

-  Navržený STL plynovod/přípojka
-  Stávající NTL plynovod
-  Zrušený NTL plynovod
-  Ochranné pásmo plynovodu
-  Rozsah VB

Klad výkresů

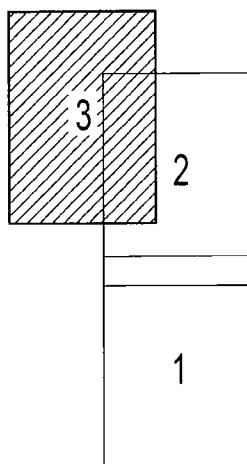


Dotčené parcely
k.ú. Poruba-sever

3624/1
3624/13
3625
3633/1
3653
3654/1
3654/2
3655/48
3655/94
3942/1
4424/8

Nositel obchodního případu
GridServices, s.r.o.
Plynářská 499/1
602 00 Brno

Souřadnicový systém
S-JTSK
Výškový systém
Bpv

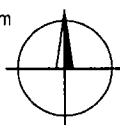

Místo stavby	Ostrava	Útvar	2012
Kraj	Moravskoslezský	Datum	10/2019
Měřítko	1:1000	Počet A4	3/3

Katastrální situace - 3

Statutární město Ostrava
městský obvod Poruba
Klimkovická 55/28, 708 56 Ostrava-Poruba
IČ 00845 451 DIČ CZ00845 451

OSTRAVA!!!