


# VÝKAZ DOSAVADNÍHO A NOVÉHO STAVU ÚDAJŮ KATASTRU NEMOVITOSTÍ

| Dosa vadní stav                    |                |       |                      |                                    |                |                          |                          |            |                            | Nový stav                                    |                |                |                                                                   |                             |                            |             |                  |    |  |
|------------------------------------|----------------|-------|----------------------|------------------------------------|----------------|--------------------------|--------------------------|------------|----------------------------|----------------------------------------------|----------------|----------------|-------------------------------------------------------------------|-----------------------------|----------------------------|-------------|------------------|----|--|
| Označení pozemku<br>parcel. číslem | Výměra parcely |       | Druh pozemku         | Označení pozemku<br>parcel. číslem | Výměra parcely |                          | Druh pozemku             | Typ stavby | Způsob<br>určení<br>výměry | Porovnání se stavem evidence právních vztahů |                |                |                                                                   |                             |                            |             |                  |    |  |
|                                    | ha             | m²    |                      |                                    | Způsob využití | ha                       |                          |            |                            | m²                                           | Způsob využití | Způsob využití | Díl přechází z pozemku<br>označeného v<br>katastru<br>nemovitostí | dílčí část poz.<br>evidenci | Číslo listu<br>vlastnictví | Výměra dílu | Označení<br>dílu |    |  |
|                                    |                |       | ha                   | m²                                 |                |                          | ha                       | m²         | ha                         |                                              |                |                |                                                                   |                             |                            |             |                  | m² |  |
| 76/36                              | *1)            | 35 10 | zast. pl.<br>zahrad. | 76/36                              | 33 41          | zast. pl.<br>zahrad.     | zast. pl.                | 2          | 76/36                      | 1                                            | 33 41          |                |                                                                   |                             |                            |             |                  |    |  |
|                                    |                |       |                      | 76/88                              | 56             | zast. pl.                | bez dot. a<br>tech. vyb. | 2          | 76/36                      | 1                                            | 56             |                |                                                                   |                             |                            |             |                  |    |  |
|                                    |                |       |                      | 76/89                              | 1 14           | zast. pl.<br>lív. plocha |                          | 2          | 76/36                      | 1                                            | 1 14           |                |                                                                   |                             |                            |             |                  |    |  |
|                                    |                | 35 10 |                      |                                    | 35 11          |                          |                          |            |                            |                                              |                |                |                                                                   |                             |                            |             |                  |    |  |

\*1) Rozdíl +1 m2 vzniklý zaokrouhlením výměr (bod 14.6 přílohy katastrální vyhlášky) u dosavadního stavu.

\*1) Rozdíl +1 m<sup>2</sup> vzniklý zaokrouhlením výměr (bod 14.6 přílohy katastrální vyhlášky) u dosavadní parcely č. 76/36

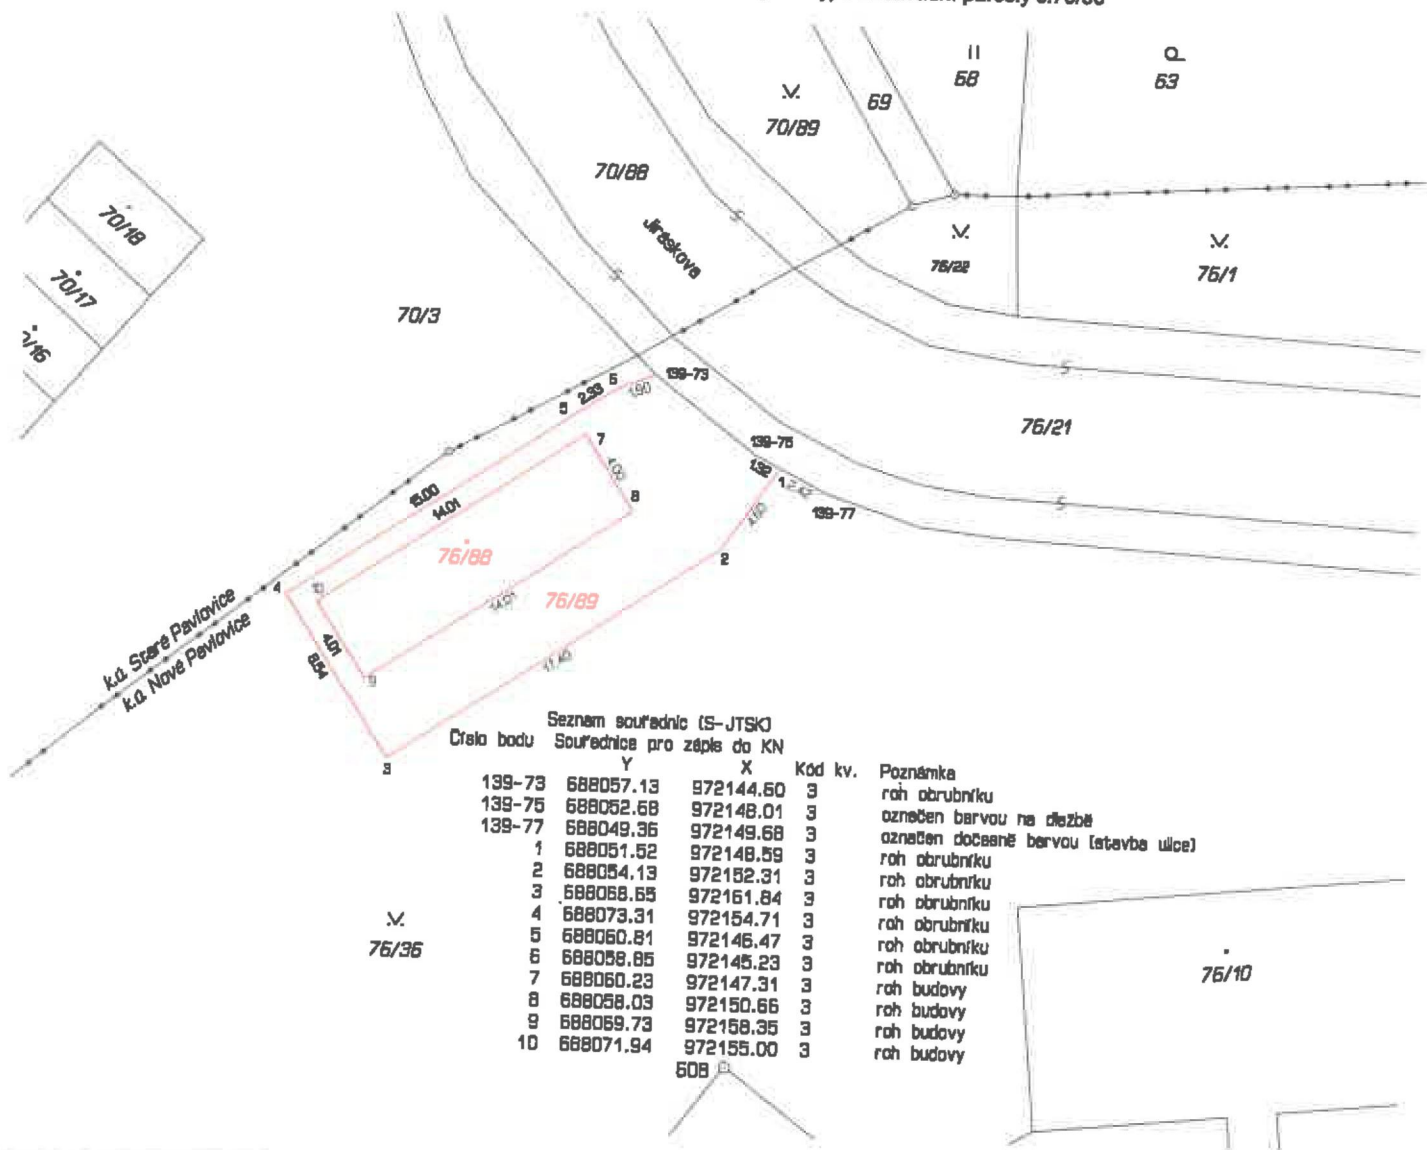

## GEOMETRICKÝ PLÁN pro

rozdělení pozemku a vyznačení obvodu budovy

Geometrický plán ověřil úředně oprávněný zeměměřičský inženýr:

Jméno, příjmení: Ing. Jan Netuka

Číslo položky seznamu úředně oprávněných zeměměřičských inženýrů: 1873/1999

Dne: 4. září 2019 Číslo: 300/2019

Náležitosti a přesnost odpovídá právním předpisům.

Katastrální úřad souhlasí s očišťováním parcel.

KÚ pro Liberecký kraj  
KP Liberec  
Ing. Eva Baráková  
PGP - 1642/2019-505  
2019.09.11 11:17:07 CEST

Státníopis ověřil úředně oprávněný zeměměřičský inženýr:

Jméno, příjmení: Ing. Jan Netuka

Číslo položky seznamu úředně oprávněných zeměměřičských inženýrů: 1873/1999

Dne: 11. září 2019 Číslo: 345/2019

Tento státníopis odpovídá geometrickému plánu v elektronické podobě uloženému v dokumentaci katastrálního úřadu.

Ověření státníopisu geometrického plánu v listinné podobě.

Vyhotovitel: GEOŠRAFO, s.r.o.  
Zemědělská 1091,  
500 03 Hradec Králové

Číslo plánu: 585-13752/2019

Okres: Liberec

Obec: Liberec

Kat. území: Nové Pavlovice

Mapový list: Liberec 5-6/22

Dosavadním vlastníkům pozemků byla poskytnuta možnost seznámit se v terénu s průběhem navrhovaných nových hranic, které byly označeny předepsaným způsobem: zdi, obrubníkem