


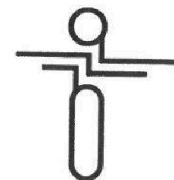

KUMSP00RJZIA

Člen innogy

**DOHODA O REALIZACI PŘELOŽKY PLYNOVODNÍ PŘÍPOJKY A ČÁSTI ODBĚRNÉHO PLYNOVÉHO ZAŘÍZENÍ**

dle § 70 zák. č. 458/2000 Sb., energetický zákon, ve znění pozdějších předpisů  
a dle § 1746 odst. 2 zákona č. 89/2012 Sb., občanský zákoník  
A O PRÁVU PROVÉST STAVBU VE SMYSLU ZÁKONA Č. 183/2006 Sb.

Číslo: 7700100701/32

Název stavby: Reko MS Frýdek-Místek - Lískovecká + 1

MORAVSKOSLEZSKÝ KRAJ - KRAJSKÝ ÚŘAD		
ČÍSLO SMLOUVY (DODATKU) -4-		
04543 poř. číslo	2020 rok	1M zkr. odb.

**I. Účastníci dohody**

**GasNet, s.r.o.**, Klíšská 940/96, Klíše, 400 01 Ústí nad Labem, IČ: 27295567, DIČ: CZ27295567, zapsaná v OR: KS v Ústí nad Labem, sp.zn. C 23083  
(dále v textu GN)

Zastoupena dle plné moci:

**GridServices, s.r.o.**, Plynárenská 499/1, Zábrdovice, 602 00 Brno, IČ: 27935311, DIČ: CZ27935311, zapsaná v OR: KS v Brně, sp. zn. C 57165

Která je dále zastoupená (vyplní ext. projektant):

Projekt 2010, s. r. o.

Ruská 398/43

Vítkovice

703 00 Ostrava

IČ: 48391531

DIČ: CZ48391531

Zapsaná v OR/ŽR: vedeným Krajským soudem v Ostravě, oddíl C, vložka 6148

Jednající/zastoupená: Ing. Lukáš Madry, ředitel společnosti

(dále jen „GN“)

a

Obchodní firma / Jméno a příjmení: Moravskoslezský kraj

Adresa sídla / Bydliště: 28. října 117, 702 18 Ostrava

IČ / Datum narození: 70890692

Spojení na (zástupce) vlastníka nemovitosti a OPZ: Zastoupen: prof. Ing. Ivo Vondrákem, CSc.

Adresa odběrného místa: Lískovecká 2089, Frýdek, 73801 Frýdek-Místek

Parcelní číslo (k.ú. Frýdek): 1469/2; 1469/3


(dále jen „vlastník“)

**II. Předmět dohody\***

Předmětem této dohody je, ve smyslu příslušných ustanovení zákona č. 458/2000 Sb., o podmínkách podnikání a o výkonu státní správy v energetických odvětvích a o změně některých zákonů (energetický zákon) ve znění pozdějších předpisů (dále jen „EZ“):

a) provedení přeložky plynovodní přípojky a části odběrného plynového zařízení (dále jen „OPZ“) a současně přemístění hlavního uzávěru plynu (dále jen „HUP“) v následujícím rozsahu a za dále dohodnutých podmínek:

 vybudování nového HUP včetně: hlavního uzávěru plynu plynoměru více plynoměrů – nevymisťujeme uzávěru za plynoměrem úprava stávajícího objektu HUP včetně: hlavního uzávěru plynu plynoměru více plynoměrů – nevymisťujeme uzávěru za plynoměrem

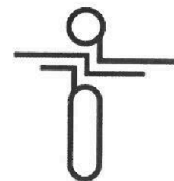

- |   |   |
|---|---|
| <input type="checkbox"/> změna tlakové hladiny  | <input type="checkbox"/> změna tlakové hladiny  |
| <input type="checkbox"/> umístění komunikačního vedení pro koncové zařízení, které je součástí plynárenského zařízení | <input type="checkbox"/> umístění komunikačního vedení pro koncové zařízení, které je součástí plynárenského zařízení |

a umožnění provedení stavby přeložky plynovodní přípojky a OPZ, k čemuž vlastník svým podpisem této dohody dává souhlas nebo

- b) odpojení plynovodní přípojky od distribuční soustavy GN a její ponechání v pozemku; přičemž vlastník k tomu dává podpisem této dohody svůj souhlas.

Jsou-li vlastník pozemku dotčeného plynovodní přípojkou nebo vlastník budovy různou osobou od vlastníka OPZ, je nutno smlouvu uzavřít také s těmito vlastníky (např. vlastníkem pozemku před budovou).

Kód:  S  N (pouze pro interní potřebu „GN“)

\* Zaškrtnutím pole označte požadovanou činnost

### III. Technické podmínky realizace předmětu dohody

*Přepojení stávající přípojky PE dn 90 na nový plynovod PE dn 110.*

*Délka zrušené části plynovodní přípojky bude cca 4,5 m, délka nové části bude cca 7,0 m. V místě křížení vodovodu a kanalizace bude nová část přípojky vedena v chrániči.*

*Úprava dotčené nemovitosti bude po rekonstrukci přípojky provedena do stavu odpovídajícímu předchozímu účelu či užívání této nemovitosti.*

*Opětovné uvedení OPZ do provozu. Předání nové části OPZ vlastníkovi.*

Zhotovitelem projektové dokumentace (osoba zmocněná jednat ve věcech předmětu této dohody jménem GN) je:


*Projekt 2010, s.r.o., Ruská 398/43, 703 00 Ostrava - Vítkovice*



### IV. Termíny

Předpokládaný termín realizace rekonstrukce přípojky nebo jejího odpojení: 06/2020–09/2020.

Upřesnění termínu se uskuteční: telefonicky, e-mailem na adresu vlastníka s předstihem alespoň 15 dnů před realizací díla; na adresu (číslo):

  e-mailovým sdělením nebo SMS zprávou.

Termín přerušování dodávky plynu na předmětném odběrném místě bude zákazníkům oznámen prokazatelně minimálně 15 dní předem.

### V. Rozměrový náčrt umístění HUP


*Viz samostatná příloha:*

- orientační zakreslení objektu HUP (nové/stávající) do barevné fotografie
- axonometrické schéma
- půdorys (výřez ze situace)

### VI. Další ujednání

1. Na výše uvedeném odběrném místě bude na náklad GN provedena přeložka plynovodní přípojky a části OPZ v rozsahu dle článku II. a III. této dohody. V souladu se zněním § 70 EZ se po provedení přeložky vlastnictví plynových zařízení (OPZ, PZ) nemění. GN poskytuje na přeloženou část OPZ záruku po dobu 24 měsíců, počínaje dokončením předmětu této dohody. Dělicím místem je vstupní šroubení nového HUP (resp. svěrný spoj přechodky PE/ocel nebo armatury HUP). Příslušné dokumenty pro bezpečný provoz budou vlastníkovi předány osobně, nebo zaslány poštou na uvedenou adresu.
2. Veškeré náklady na provedení činností podle čl. II. a III. této dohody hradí GN.
3. Vlastník prohlašuje, že souhlasí s předmětem této dohody, akceptuje navržené technické řešení, uvedený termín a rozsah realizace. Pokud bude předmětem této dohody pouze činnost dle čl. II. písm. b) této dohody, nepoužijí se čl. IV. poslední věta a čl. VI. odst. 1. této dohody.
4. Vlastník se zavazuje, že se zněním této dohody seznámí případného nabyvatele OPZ a dotčených nemovitostí. Smluvní strany se současně zavazují o případném právním nástupnictví bez zbytečného prodlení písemně informovat druhou ze smluvních stran.

*Chl*

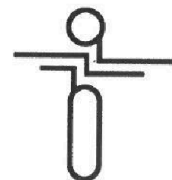

5. Osobami zmocněnými jednat v rámci této dohody jsou:  
 a) za GN: GridServices, s.r.o., oddělení řízení výstavby – příslušná RO, adresa, projektový manažer, e-mail případně substituční zmocněnec:

[Redacted signature area]

- b) za vlastníka: viz. čl. I. této Dohody
6. GasNet, s.r.o. je, ve smyslu Nařízení Evropského parlamentu a Rady (EU) 2016/679 ze dne 27. dubna 2016 o ochraně fyzických osob v souvislosti se zpracováním osobních údajů a o volném pohybu těchto údajů a o zrušení směrnice 95/46/ES (obecné nařízení o ochraně osobních údajů), správcem osobních údajů subjektů údajů. Informace o jejich zpracování vyžadované platnými právními předpisy, včetně jejich rozsahu a účelu zpracování, přehledu práv a povinností GasNet, s.r.o., a aktualizovaného seznamu zpracovatelů osobních údajů, jsou zveřejněny na webové stránce GasNet, s.r.o., ([www.gasnet.cz/cs/informace-o-zpracovani-osobnich-udaju](http://www.gasnet.cz/cs/informace-o-zpracovani-osobnich-udaju)) a při uzavírání smlouvy nebo kdykoli v průběhu jejího trvání budou subjektu údajů poskytnuty na jeho vyžádání, adresované písemně na adresu sídla GasNet, s.r.o., nebo do jeho datové schránky ID rdxzhzt.

Místo a datum podpisu: V Ostravě 21. 08. 2020

Za vlastníka: [Redacted signature]

Za GN: [Redacted signature]

vlastník

**prof. Ing. Ivo Vondrák, CSc.**  
 hejtmán kraje




Doložka platnosti právního jednání  
 dle ust. § 23 zákona č. 129/2000 Sb.,  
 o krajích (krajské zřízení),  
 ve znění pozdějších předpisů:  
 Předmět smlouvy byl schválen  
 usnesením rady kraje č. 92/8057  
 ze dne 20. 7. 2020

[Redacted signature] [Redacted signature] [Seal of the Moravian-Silesian Region]

# REKO MS FRÝDEK-MÍSTEK - LÍSKOVECKÁ + 1

## PŘÍLOHA Č. 1 - SITUACE

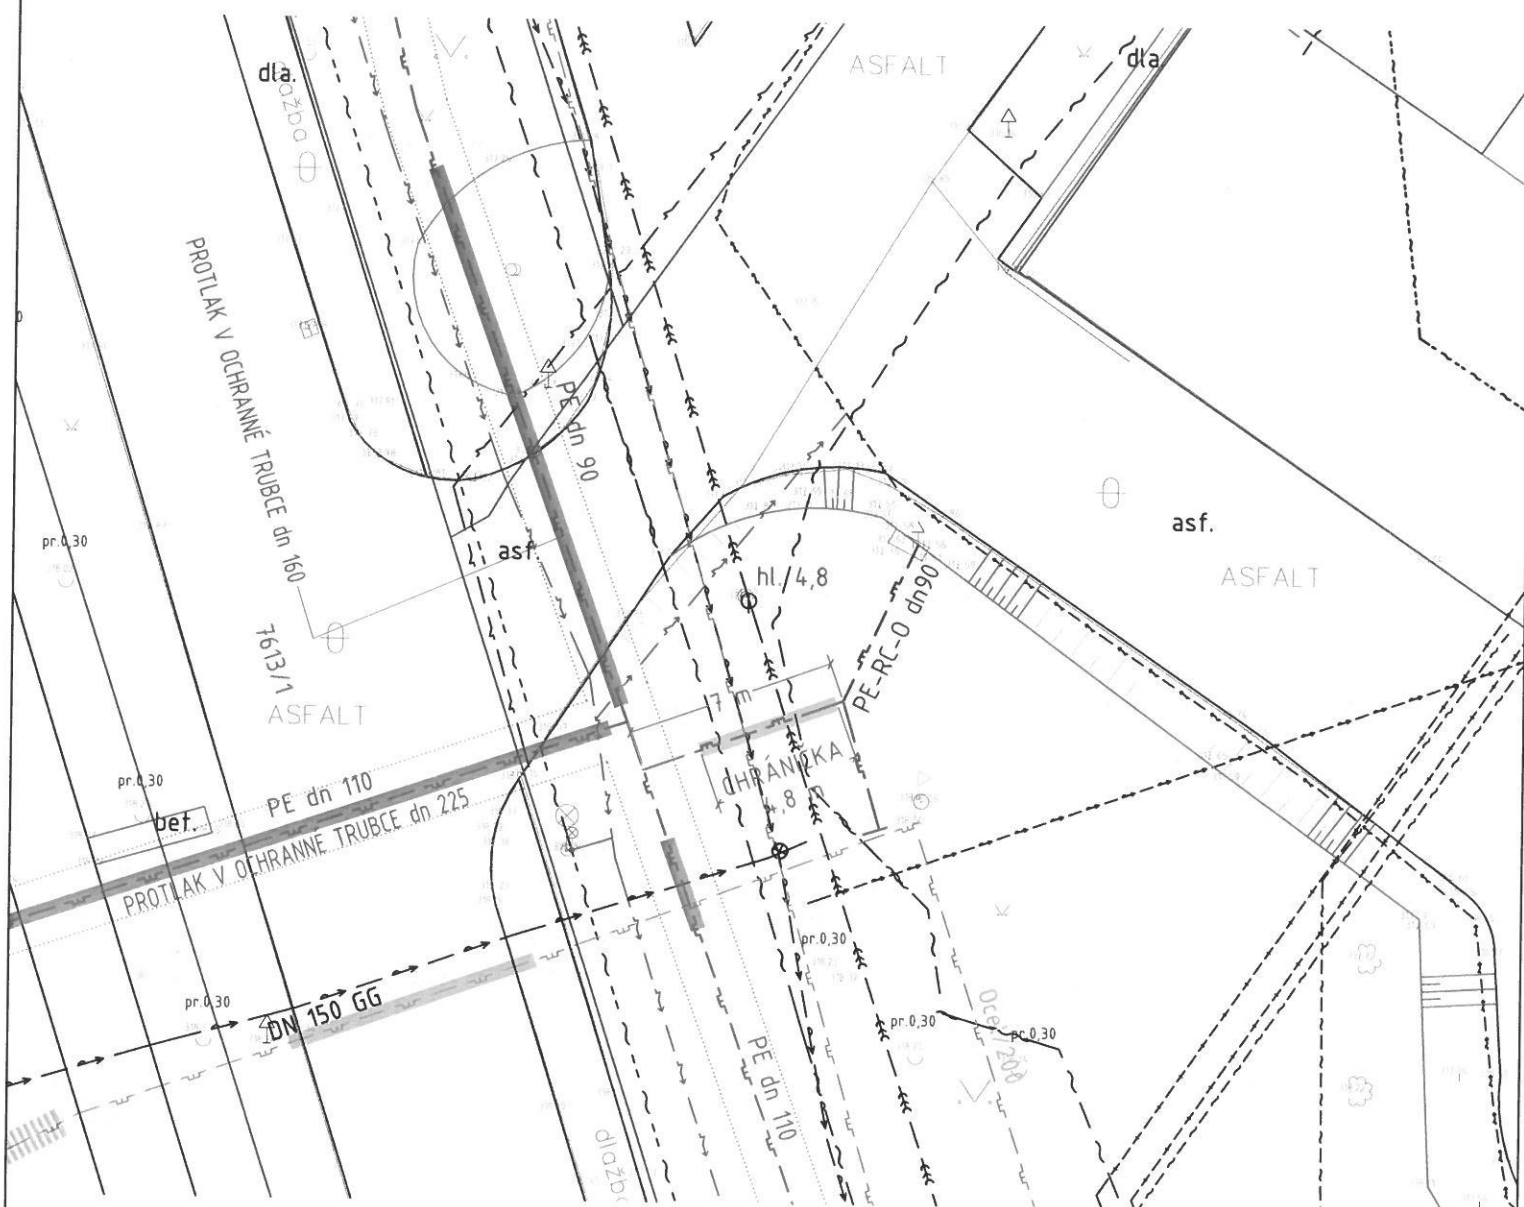

### LEGENDA:

- VLASTNICKÁ HRANICE
- SLUČKOVÁ ČÁRA
- TERÉNNÍ HRANY
- CHODNÍKY, OSTATNÍ HRANY
- BUDOVOY
- SCHODY

OBEC: FRÝDEK-MÍSTEK

K. Ú. FRÝDEK

ULICE: LÍSKOVECKÁ


Č. P.: 2089

### LEGENDA SÍTÍ:

- - - - - NOVÝ NTL PLYNOVOD
- - - - - STÁVAJÍCÍ NTL PŘÍPOJKA
- - - - - NOVÉ NAPOJENÍ NTL PŘÍPOJKY - PE dn 90
- - - - - RUŠENÁ ČÁST PŘÍPOJKY - PE dn 90
- - - - - RUŠENÝ OCELOVÝ NTL PLYNOVOD
- - - - - SDĚLOVACÍ KABEL
- - - - - SDĚLOVACÍ KABEL
- - - - - VEDENÍ NN
- - - - - SDĚLOVACÍ KABEL
- - - - - VEDENÍ NN
- - - - - VODOVOD
- - - - - SDĚLOVACÍ KABEL
- - - - - VEDENÍ NN



M 1:250

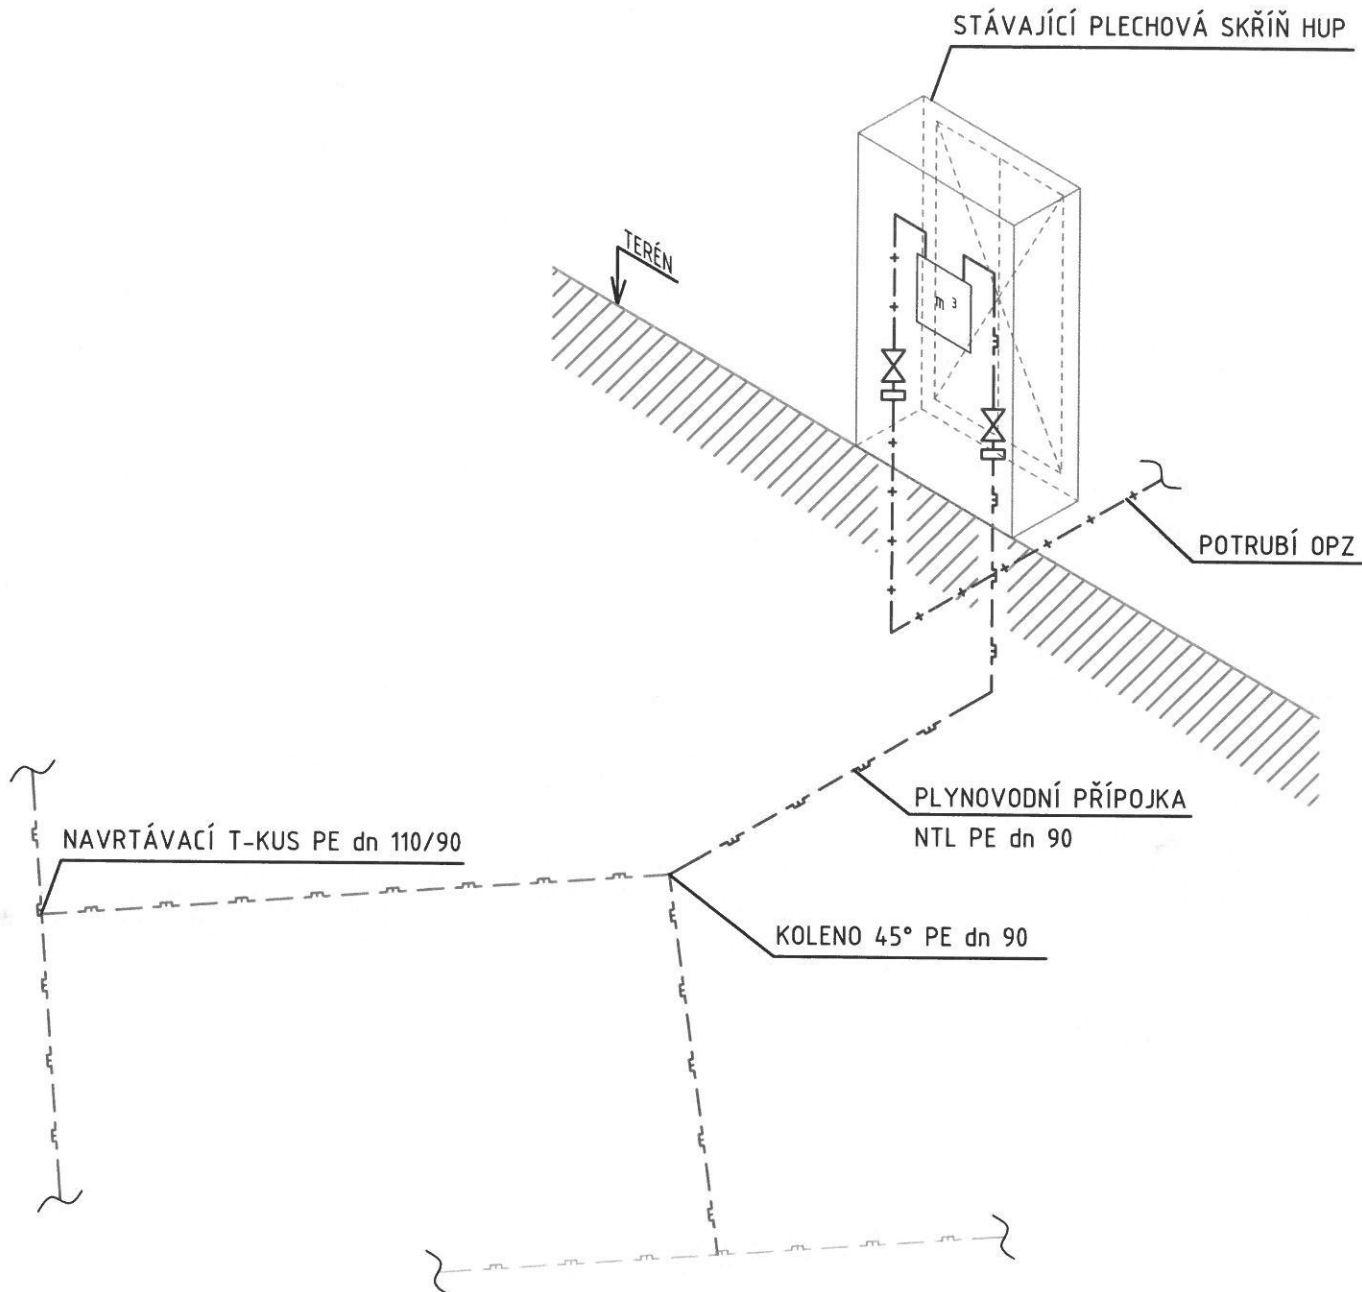

OBEC: FRÝDEK-MÍSTEK

K. Ú. FRÝDEK

ULICE: LÍSKOVECKÁ

Č. P.: 2089

- — — — — NOVÝ NTL PLYNOVOD
- — — — — STÁVAJÍCÍ NTL PŘÍPOJKA
- — — — — NOVÉ NAPOJENÍ NTL PŘÍPOJKY - PE dn 90
- — — — — RUŠENÁ ČÁST PŘÍPOJKY - PE dn 90
- — — — — RUŠENÝ OCELOVÝ NTL PLYNOVOD

*Aut.*

REKO MS FRÝDEK-MÍSTEK - LÍSKOVECKÁ + 1

PŘÍLOHA Č. 3 - FOTODOKUMENTACE



OBEC: FRÝDEK-MÍSTEK

K. Ú. FRÝDEK

ULICE: LÍSKOVECKÁ