

Plánované silniční stavby ve východní části Prahy - informativní podklad


Zpracoval IPR Praha 10/2015								
Č.	Popis stavby	Městská část	Stav v plátném ÚP	Metropolitní plán	Stupeň prověření záměru	Orientační délka stavby [km]	Poznámky	Problemy
1	Pražský okruh (SOKP) úsek Běchovice – D1, Stavba 511	Praha 22, Běchovice, Dubec, Kolovraty, Královice, Nedvězí	návrh	návrh	ÚR	12,5	Probíhá územní řízení, soulad se ZÚR vyřešen v aktualizaci č. 1	Neuzavřené územní řízení
2	Přeložka silnice I/12 v úseku Pražský okruh (SOKP) – Úvaly	Praha 21, Běchovice, Dubec, Koloděje	návrh	návrh	ÚR	12,6	Přerušené územní řízení	Podmínka pro SOKP 511
3	<i>Hostivařská spojka</i> Komunikační propojení Práteřství – Bečovská – Pražský okruh (SOKP)	Praha 22, Dolní Měcholupy	územní rezerva + změna	návrh	Podklad pro změnu	3,1	Zádána změna ÚP č. 2835 pro převedení z územní rezervy do návrhu a upřesnění trasy	vhodné začlenění komunikace do krajiny projekční příprava
4	<i>Hostivařská spojka</i> Východní obchvat Dolních Měcholup	Dolní Měcholupy	Návrh + změna	návrh	DÚR	2,5	Zádána změna ÚP č. 2813/00 na úpravu trasy dle DÚR – podmínka pro spuštění územního řízení	vazba na řešení Východního města, původně jako směrové dělení 4pruh
5	<i>Hostivařská spojka</i> Komunikační propojení Průmyslová – Kutnohorská	Praha 10, Praha 15, Dolní Měcholupy	návrh	návrh	–	1,2	Řešení má vycházet z již založeného uličního konceptu Malešicko-hostivařské oblasti - prodloužení Rabakovské	chybějící projekční příprava, živelný růst zástavby v kontaktním území
6	Městský okruh Pelc-Tyrolka – Balabenka – Štěrboholská radiála	Praha 3, Praha 8, Praha 9, Praha 10, Praha 15	návrh	návrh	EIA	8,8	nutná změna ÚP, možná alternativa - etapové využití Průmyslové a stávajících komunikací	Obrovská technická a investiční náročnost záměru, splnitelnost podmínky ze stanoviska EIA
7	Komunikační propojení Plukovníka Mráze – Hornoměcholupská	Praha 15, Dolní Měcholupy	územní rezerva	OS*	1,7	mírně odlišné trasové vedení	koordinace s dalšími záměry v území (nerespektování rezervy ze strany privátních investorů)	
8	Komunikační propojení Hornoměcholupská – Františka Diviše (nová Hornoměcholupská)	Praha 15, Praha 22, Petrovice	návrh	návrh	OS	1,5	navazuje na protihlukový val stopa komunikace potvrzena změnou ÚP č. 2137/00	
9	Přeložka ul. Novopetrovická a nová napojení	Praha 15, Petrovice, Praha 22	návrh	návrh	US Petrovice	0,7	Modifikovaná podoba z US Petrovice	
10	Komunikační propojení Františka Diviše – K Dálnici – K Lipanům	Praha 22, Benice, Křeslice, Petrovice	návrh	návrh	DÚR*	3,4	mírně odlišné trasové vedení	nekoordinovaný rozvoj zástavby vůči navržené komunikaci v kontaktním území



Plánované silniční stavby podle Územního plánu Prahy

1:20 000

Zpracoval: IPR Praha 01/2015

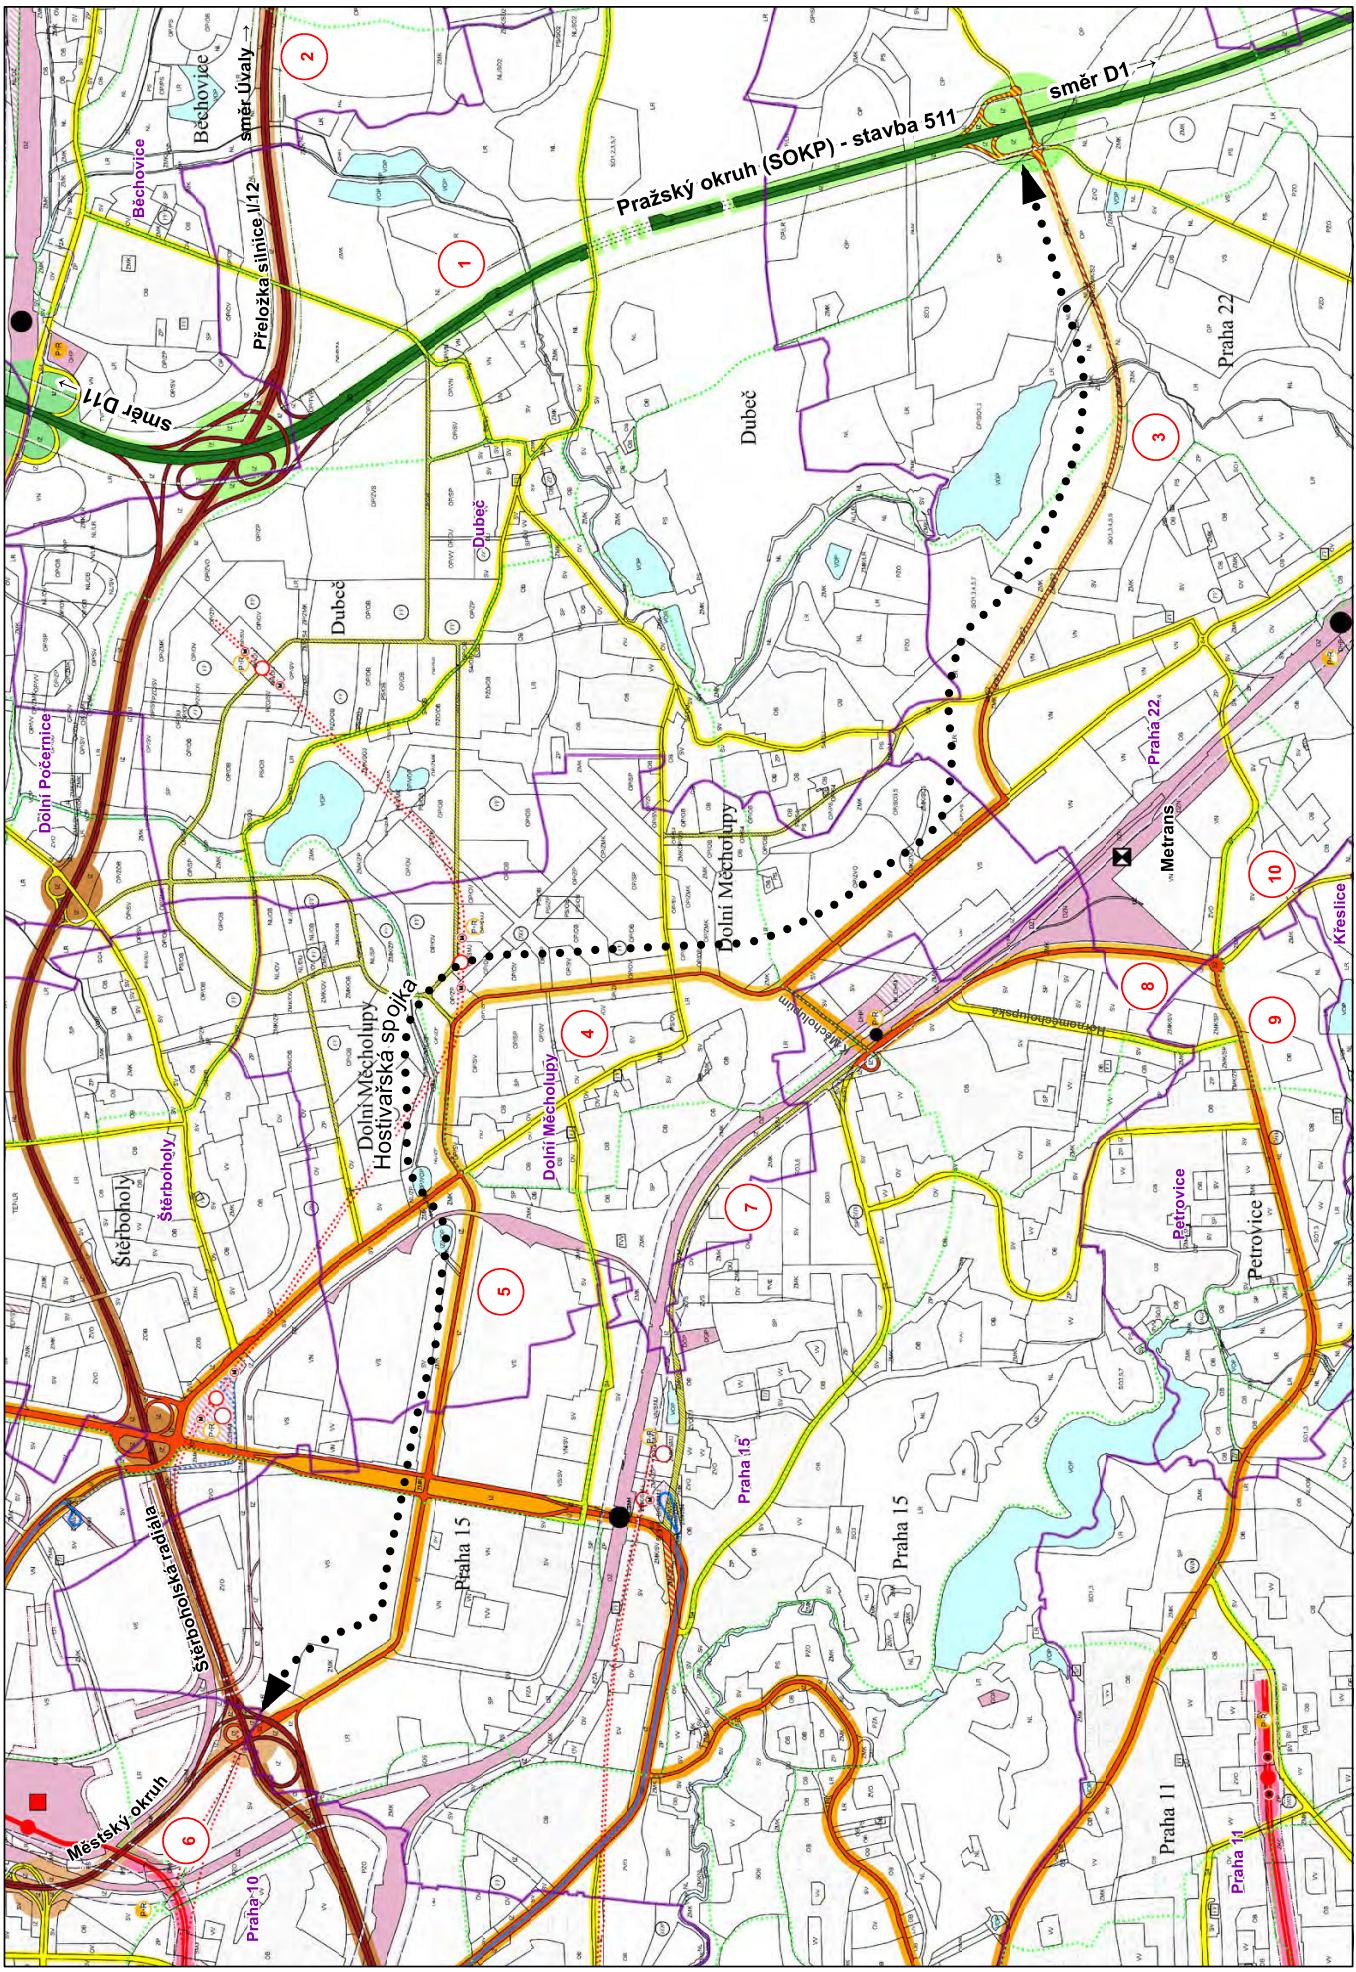

Plánované silniční stavby podle Územního plánu Prahy

1:20 000

- nové silnice a ulice podle významu Zpracoval: IPR Praha 01/2015

