

SMLOUVA O ÚPRAVĚ VZÁJEMNÝCH PRÁV A POVINNOSTÍ VLASTNÍKŮ PROVOZNĚ SOUVISEJÍCÍCH VODOVODŮ A KANALIZACÍ

č. 289 / OIRM / 2018

(RM dne 29. 01. 2018 usn. č. 103/2018/RM)

Dohoda vlastníků provozně souvisejících vodovodů a kanalizací
tvořících jeden provozní celek

uzavřená podle § 8 odst. 3 zákona č. 274/2001 Sb. (dále také "zákon o VaK")
v platném znění

Smluvní strany:

Dodavatel: město Příbram
sídlem Tyršova 108, 261 19 Příbram I
zastoupené Ing. Jindřichem Vařekou, starostou
IČO: 00243132
DIČ: CZ00243132
E-mail: e-podatelna@pribram.eu
ID datové schránky: 2ebbrqu

(dále jen "dodavatel")

a

Odběratel: První vodovodní a kanalizační s.r.o.
se sídlem: Orlov 79, 261 01 Příbram
zastoupená: jednatelem Petrem Korčákem a Tomášem Melicharem
IČ: 24276782
zapsána: u Městského soudu v Praze odd. C vložka 199896
e-mail: petrkorcak@realservis.cz
ID datové schránky: jqdmgqa

(dále jen „odběratel“)

uzavírají níže uvedeného dne, měsíce a roku tuto smlouvu:

Článek I.

Úvodní ustanovení

- 1.1 Dodavatel je vlastníkem vodovodu a kanalizace sloužících veřejné potřebě k dodávce pitné vody, odvádění a likvidaci odpadních vod. Majetek dodavatele (dále také jen jako „vodovod dodavatele“ a „kanalizace dodavatele“) je popsán v příloze č. 1 této smlouvy.

- 1.2. Odběratel je též vlastníkem vodovodu a kanalizace sloužících k dodávce pitné vody, odvádění a likvidaci odpadních vod odběratele v lokalitě Příbram Sázky - Barandov. Majetek odběratele (dále také jen jako "vodovod odběratele" a „kanalizace odběratele“) je popsán v příloze č. 2 této smlouvy.
- 1.3. Vodovod dodavatele a vodovod odběratele představují provozně související majetek, sloužící k dodávce pitné vody z vodovodu dodavatele do vodovodu odběratele a zároveň kanalizace dodavatele a kanalizace odběratele představují provozně související majetek, při jehož provozu dochází k vypouštění odpadní vody z kanalizace odběratele do kanalizace dodavatele a do zařízení dodavatele, které rovněž slouží k likvidaci odpadních vod.
- 1.4. S ohledem na skutečnost, že vodovod a kanalizaci dodavatele provozuje společnost 1. SčV, a.s., IČO: 47549793, sídlem Ke Kablu 971, 100 00, Praha 10 („provozovatel“), které je provozovatelskou smlouvu svěřena kompetence provozovatele ve smyslu zákona o VaK, zavazuje se odběratel bezprostředně vstoupit do jednání s provozovatelem za účelem uzavření Smlouvy o dodávce pitné vody a odvádění odpadních vod, která bude obsahovat ostatní náležitosti neupravené touto smlouvou.

Článek II. Předmět smlouvy

- 2.1. Předmětem této smlouvy je úprava vzájemných práv a povinností obou smluvních stran v souvislosti se zajištěním plynulého a bezpečného provozu jejich vodovodů a kanalizací, které jsou vzájemně propojeny a společně tvoří provozně související soubor staveb a zařízení.
- 2.2. Předmětem této smlouvy je rovněž povinnost dodavatele dodávat a odběratele odebírat pitnou vodu z vodovodu dodavatele (dále jen „pitná voda předaná“) ve sjednaném množství dle čl. III. za podmínek stanovených v této smlouvě a dále povinnost dodavatele odvádět a likvidovat odpadní vody z kanalizace odběratele (dále také „odpadní voda převzatá“) za podmínek stanovených v této smlouvě prostřednictvím kanalizace dodavatele.

Článek III. Smluvní podmínky

- 3.1. **Místo odběru pitné vody předané a odpadní vody převzaté**
 - 3.1.1. Místo odběru pitné vody předané a odpadní vody převzaté je vyznačeno v příloze č. 2 k této smlouvě.
- 3.2. **Množství pitné vody předané a odpadní vody převzaté, její měření, práva a povinnosti s tím spojená**
 - 3.2.1. Sjednané roční množství vody předané činí **10.882 m³/rok** při denním maximu 39,0 m³/den, průměrném odběru 1,36 l/sec a při okamžitém maximálním odběru 1,62 l/sec. Kapacita fakturačního měřidla Flostar DN 80 - jmenovitý průtok činí 30 Qn m³/hod, maximální průtok 60 m³/hod.

Sjednané roční množství odpadní vody převzaté činí **10.882 m³/rok** s denním maximem 28,0 m³/den. Jakost vody předané bude splňovat požadavky na kvalitu pitné vody dle příslušných norem a předpisů.

- 3.2.2. Každá změna ve sjednaném množství pitné vody předané, anebo odpadní vody převzaté oproti množství, které je uvedeno v bodu 3.2.1. tohoto článku, musí být sjednána písemným dodatkem k této smlouvě.
- 3.2.3. Na vodovod odběratele může odběratel připojit koncové spotřebitele (pododběratele), anebo může analogicky s touto smlouvou uzavřít jinou smlouvu o úpravě práv s jiným souvisejícím vlastníkem jiného vodovodu ve smyslu § 8 odst. 3 zákona o Vak. Avšak odběratel je vázán maximálními limity množství pitné vody předané dle této smlouvy. Znamená to, že pododběratelé či související vlastník nemůže odebrat z vodovodu odběratele více vody, než je limit sjednaný touto smlouvou a odběratel je povinen při uzavírání jiných smluv omezení vyplývající z této smlouvy respektovat.
- 3.2.4. Na kanalizaci odběratele může odběratel připojit koncové spotřebitele (pododběratele), anebo může analogicky s touto smlouvou uzavřít jinou smlouvu o úpravě práv s jiným souvisejícím vlastníkem jiné kanalizace ve smyslu § 8 odst. 3 zákona o Vak. Avšak odběratel je vázán maximálními limity množství odpadní vody převzaté dle této smlouvy navýšené o procento vody nefakturované zjištěné na celé síti vodovodu dodavatele. Znamená to, že pododběratelé či související vlastník nemůže dodat do kanalizace odběratele více vody, než je limit sjednaný touto smlouvou a odběratel je povinen při uzavírání jiných smluv omezení vyplývající z této smlouvy respektovat.
- 3.2.5. Nebudou-li v místě napojení vodovodu a kanalizace dodavatele a odběratele instalována měrná předávací místa množství pitné vody předané a odpadní vody převzaté, určí se množství pitné vody předané a odpadní vody převzaté z koncových fakturačních vodoměrů pododběratelů na vodovodu odběratele či na vodovodu pododběratelů jiného vlastníka umístěného za vodovodem či kanalizací odběratele, které budou tvořit jeden provozní celek. Množství pitné vody předané a odpadní vody převzaté se stanovuje nezávisle na sobě. Množství bude ještě navýšeno o procento vody nefakturované zjištěné na celém provozním celku dodavatele a jednotlivých odběratelů.
- 3.2.6. Smluvní strany se dohodly, že stanovení množství pitné vody předané a odpadní vody převzaté fakturované pododběratelům bude vycházet ze smluv o dodávce vody uzavíraných odběratelem (či jeho provozovatelem) s pododběrateli dle § 8 odst. 6 zákona o VaK, nebo dle § 8 odst. 3 zákona o VaK.
- 3.2.7. Smluvní strany se dohodly, že kontrola kvality pitné vody bude prováděna společně na celém provozně souvisejícím celku vodovodů, a to dle platných právních předpisů a rozhodnutí orgánů ochrany veřejného zdraví. Dále se strany dohodly na užití společného vodovodního a kanalizačního řádu, přičemž náklady budou zahrnuty v ceně vodného a stočného.

3.3. Cena pitné vody předané a odpadní vody převzaté

- 3.3.1. Výše ceny pro vodné a ceny pro stočné je a bude stanovena jako jednotná (solidární) cena shodná s výší vodného a stočného platného pro pododběratele připojené na

vodovod a kanalizace dodavatele. Náklady a výnosy spojené s provozováním majetku odběratele budou se souhlasem dodavatele zahrnuty do kalkulace pro stanovení jednotné ceny pro vodné a ceny pro stočné, která bude obsahovat všechny oprávněné náklady na straně dodavatele i odběratele. Zároveň se smluvní strany dohodly, že dodávka pitné vody předané a odvádění odpadní vody převzaté bude prováděna bezúplatně s ohledem na fakt, že provozně související celky v jejich majetku tvoří jeden systém s jednotnou cenou pro vodné a jednotnou cenou pro stočné na celém provozně souvisejícím území.

- 3.3.2. Cena pitné vody předané a odpadní vody převzaté za jednotku (m³) bude odpovídat cenovému předpisu platnému v době uskutečnění plnění dle této smlouvy. Odběratel bere na vědomí, že cena pitné vody předané a odpadní vody převzaté může být v průběhu účinnosti této smlouvy měněna s ohledem na cenotvorbu provozovatele. Odběratel podpisem této smlouvy potvrzuje, že je seznámen s aktuálním cenovým předpisem platným v době uzavření této smlouvy a je seznámen s mechanismem vydávání cenových předpisů pro pitnou vodu předanou a odpadní vodu převzatou a daný mechanismus cenotvorby se zavazuje respektovat po celou dobu účinnosti této smlouvy.
- 3.3.3. Cenový předpis pro vodné a pro stočné, pro každý následující kalendářní rok, bude vyhlášen dodavatelem tak, aby nová cena mohla být účinná zpravidla od 1. ledna předmětného roku.
- 3.3.4. S ohledem na znění příslušné provozovatelské smlouvy mezi dodavatelem a jeho provozovatelem, bude peněžní plnění probíhat mezi provozovatelem a odběratelem (či pododběrateli odběratele) a dodavatel nebude příjemcem žádného peněžního plnění. Způsob plateb mezi provozovatelem a odběratelem (či pododběrateli) je předmětem jejich samostatného ujednání.
- 3.3.5. Odběratel nebude nárokovat vůči provozovateli či dodavateli jakoukoli úplatu spojenou s provozem svého vodovodu a kanalizace.
- 3.3.6. Jelikož se smluvní strany se dohodly na společné jednotné ceně pro vodné, ceně pro stočné a provozováním vodovodu a kanalizace obou smluvních stran je pověřen stejný provozovatel, bude vyúčtování ceny pro vodné a ceny pro stočné prováděno v rámci vyúčtování jednotné kalkulace ceny pro vodné a ceny pro stočné.

Článek IV. Další práva a povinnosti

- 4.1. Smluvní strany se dohodly a souhlasí s tím, aby výkonem konkrétních práv a povinností dle této smlouvy byla pověřena společnost 1.SčV, a.s., se sídlem Ke Kablu 971, 100 00 Praha 10, IČO: 47549793, jako společný provozovatel.
- 4.2. Odběratel je povinen včas a předem informovat dodavatele o zamýšlených stavebních změnách na jeho vodovodu, anebo kanalizaci, a pokud by takové změny mohly mít podstatný vliv na provoz vodovodního, anebo kanalizačního řadu a systémů ve vlastnictví dodavatele, vyžádat si i jeho souhlas s takovými zamýšlenými změnami. S ohledem na fakt, že smluvní strany budou mít jednoho provozovatele

provozujícího jednotný dispečink, odpadá potřeba obsáhlejšího definování informačních povinností.

- 4.3. Podmínky čištění odpadních vod, limity znečištění a množství a způsob měření vycházejí z kanalizačního řádu dodavatele a strany se těmito podmínkami budou řídit.
- 4.4. S ohledem na fakt, že smluvní strany budou mít jednoho provozovatele zajištění funkčnosti a postup odstranění závad bude řešit provozovatel.
- 4.5. S ohledem na fakt, že smluvní strany budou mít jednoho provozovatele, bude tento kontrolovat podmínky dodávky pitné vody předané a odpadní vody převzaté.

Článek V.

Platnost, účinnost a ukončení smlouvy

- 5.1. Tato smlouva nabývá platnosti a účinnosti okamžikem jejího podpisu oběma smluvními stranami.
- 5.2. Tato smlouva se uzavírá na **dobu určitou v trvání 2 let od jejího podpisu** s tím, že pokud po dobu trvání této smlouvy dojde k převodu vlastnictví vodovodu a kanalizace odběratele dle přílohy č. 2 této smlouvy do vlastnictví dodavatele, smlouva zaniká.
- 5.3. Tato smlouva též zaniká v případě, že smluvní strany přestanou mít společného provozovatele.
- 5.4. V případě, že za dobu trvání této smlouvy nedojde k převodu vlastnictví vodovodu či kanalizace odběratele do vlastnictví dodavatele, anebo odběratel upustí od záměru převodu majetku na dodavatele dle přílohy č. 2 této smlouvy do vlastnictví dodavatele, zbuduje odběratel na své náklady na svém vodovodu a kanalizaci měrná předávací místa pro fakturaci pitné vody předané a odpadní vody převzaté, a to do jednoho měsíce od skončení této smlouvy. Do doby zbudování těchto předávacích míst a jejich uvedení do provozu nebude provozovatel odběrateli dodávat pitnou vodu předanou a odvádět odpadní vodu převzatou.
- 5.5. Kterákoliv ze smluvních stran je oprávněna tuto smlouvu vypovědět bez udání důvodu s výpovědní lhůtou v délce tří měsíců. Výpovědní lhůta počíná běžet od prvního dne měsíce následujícího po termínu doručení písemné výpovědi.

Článek VI.

Závěrečná ustanovení

- 6.1. Tato smlouva je vyhotovena ve čtyřech (4) exemplářích z nichž dva (2) obdrží odběratel, dva (2) dodavatel a kopii společný provozovatel. Tuto smlouvu lze měnit či doplňovat pouze formou písemných dodatků.

- 6.2. V otázkách touto smlouvou zvlášť výslovně neupravených jinak, se smluvní strany řídí přímo příslušnou úpravou platných, obecně závazných právních předpisů, a to zejména zákonem č. 89/2012 Sb., občanský zákoník v platném znění a zákonem o VaK.
- 6.3. Spory vznikající z aplikace této smlouvy se pokusí strany odstranit primárně smírnou cestou. Nebude-li tato snaha úspěšná, je k řešení sporu povolán místně a věcně příslušný soud.
- 6.4. Strany nesjednávají žádné zvláštní smluvní sankce.
- 6.5. Na důkaz souhlasu s výše uvedeným úplným zněním této smlouvy, připojují vlastníci sítě/í, nebo jejich oprávnění zástupci, svoje podpisy.
- 6.6. Odběratel bere na vědomí, že dodavatel je povinen na žádost třetí osoby poskytovat informace v souladu se zákonem č. 106/1999 Sb. a souhlasí s tím, aby veškeré informace obsažené v této smlouvě a z této smlouvy vyplývající byly bez výjimky poskytnuty třetím osobám, pokud o ně požádají. Smluvní strany prohlašují, že skutečnosti uvedené v této smlouvě a s touto smlouvou související nepovažují za obchodní tajemství ve smyslu § 504 zákona č. 89/2012 Sb., občanského zákoníku v platném znění a udělují svolení k jejich užití a zveřejnění bez stanovení jakýchkoli dalších podmínek.
- 6.7. Nedílnou součástí této smlouvy jsou tyto její přílohy:
č. 1 - Vodohospodářský majetek ve vlastnictví dodavatele, majetková evidence
č. 2 - Vodohospodářský majetek ve vlastnictví odběratele/ů, majetková evidence nebo Situační mapa - místa předání pitné vody předané a odpadní vody převzaté

za odběratele:

V Příbrami dne 29. 8. 2018

[Redacted signature]

První vodovodní a kanalizační s.r.o.
Petr Korčák a Tomáš Melichar

za dodavatele:

29. 8. 2018
V Příbrami dne

[Redacted signature]

Město Příbram
Ing. Jindřich Vařeka - starosta



VYBRANÉ ÚDAJE PROVOZNÍ EVIDENCE ZA ROK 2016 KANALIZAČNÍ STOKY

Identifikační číslo provozní evidence: **2120-612634-00243132-3/1-47549793**
 Název stavby: **kanalizace Příbram - celkem**

VLASTNÍK

Název:	Město Příbram	Forma	právnícká osoba
Identifikační číslo (IČO), příp. datum narození:	00243132		
Adresa:		Spojení:	
Ulice:	Tyršova 108	Telefon:	318402228
Obec:	Příbram	Web:	www.pribram.eu
PSČ	26101	E-mail:	jindrich.vareka@pribram-city.cz

PROVOZOVATEL

Název:	1.SčV, a. s.	Forma	právnícká osoba
Identifikační číslo (IČO), příp. datum narození:	47549793		
Adresa:		Spojení:	
Ulice:	Ke Kablu 971	Telefon:	318622631
Obec:	Praha	Web:	www.1scv.cz
PSČ	10000	E-mail:	info@1scv.cz

ZÁKLADNÍ ÚDAJE

Identifikační čísla majetkové evidence (IČME) zahrnující provozovaný majetek (tj. funkční celek):

Název rozhodujícího majetku: kanalizace Příbram	2120-612634-00243132-3/1	kanalizace PB I	2120-735426-09021971-3/1	Kanalizace Příb	2120-735426-41327225-3/1
kanalizace Příb	2120-612634-00243132-3/1	kanalizace Příb	2120-735566-16031969-3/1	kanalizace Příb	2120-735566-17021960-3/1
kanalizace Příb	2120-735426-65589378-3/1	Kanalizace PB V	2120-735566-30091974-3/1	Kanalizace Žeží	2120-796689-05111965-3/1
Kanalizace Příb	2120-735566-26041970-3/1	Kanalizace Žeží	2120-796689-23111971-3/1		
kanalizace Příb	2120-796689-16071958-3/1				

OBÝVATELSTVO

Počet osob s trvalým pobytem v odkanalizovaných obcích nebo jejich částech:	32385
Počet osob připojených stokovou sítí k ČOV:	31933
Počet osob připojených stokovou sítí na volné výusti:	0

NAPOJENÍ NA ČISTÍRNU ODPADNÍCH VOD

IČME ČOV, na kterou je stoková síť napojena: 2120-735426-00243132-4/1 Název ČOV: ČOV Příbram
 IČ vypouštění odpadních vod z příslušné ČOV: 140261

BILANČNÍ ÚDAJE

Vypouštěné odp. vody fakturované do stokové sítě celkem:

... celkem (tis. m3/rok):	2326.610...	z toho domácnosti (splaškové) (tis. m3/rok):	1050.764
... z toho pro ostatní (tis. m3/rok):	720.231		
... z toho srážková voda fakturovaná (tis. m3/rok):	555.615		

Odpadní vody vypouštěné stokovou sítí přímo do vodního recipientu (volné výusti) (tis. m3/rok): 0.000

Odpadní vody odvedené na ČOV (tis. m3/rok): 2326.610

Vypouštěné znečištění odpadních vod ze všech volných výustí celkem (přímo do volného recipientu) (t/rok):

BSK5	0.000	CHSKcr	0.000
NL	0.000	N NH4	0.000
N celk	0.000	Fosfor celkem	0.000
RAS (rozpuštěné anorganické soli)	0.000	Rtuť	0.000
Kadmium	0.000	AOX (absorb.organ.halogeny)	0.000

EKONOMICKÉ A TECHNICKÉ ÚDAJE

Jednotkové náklady na kanalizační síť (Kč/m3):	1.170	Cena pro stočné bez DPH (Kč/m3):	20.12
Poruchy na kanalizační síti (počet):	49	Cena pro stočné s DPH (Kč/m3):	23.14

ÚDAJE O JAKOSTI VYPOUŠTĚNÉ ODPADNÍ VODY Z VOLNÝCH VÝUSTÍ

Lokalizace rozhodujícího majetku:

Název příslušné obce:	Příbram
Název rozhodující části obce:	Příbram I
Katastrální území:	Brod U Příbram-
Počet volných výustí do vodního recipientu:	0

Počet analyzovaných vzorků odpadní vody za rok ze všech volných výustí celkem: 0

Počet vzorků nevyhovujících za rok (přesahujících hodnotu p minimálně v 1 ukazateli): 0

Procento vzorků nevyhovujících za rok (přesahujících hodnotu p minimálně v 1 ukazateli): 0.00

VODOPRÁVNÍ ÚRAD

Název VÚ: Příbram	Císlo VÚ: 2120
-------------------	----------------

ZPRACOVATEL

Jméno a příjmení: Petr Vašek
 E-mail: pvasek@1scv.cz

Místo zpracování: Příbram
 Telefon: 602 191 491 Zaměstnavatel: 1.SčV, a.s.

Datum: 24.2.2017

VYBRANÉ ÚDAJE MAJETKOVÉ EVIDENCE ZA ROK 2016 VODOVODNÍ ŘADY

Identifikační číslo majetkové evidence: 2120-735426-00243132-1/1
Druh stavby: rozvodná vodovodní síť

VLASTNÍK VODOVODU

Název: Město Příbram Forma: právnická osoba
Identifikační číslo (IČO), příp. datum narození: 00243132
Adresa: Tyršova 108 Spojení: 318402228
Ulice: Příbram Telefon: www.pribram.eu
Obec: Příbram Web: jindrich.vareka@pribram-city.cz
PSČ: 26101 E-mail:

ZAKLADNÍ ÚDAJE - ÚDAJE O POLOZE

Název: vodovod Příbram
Lokalizace rozvodné vodovodní sítě:
Název příslušné obce: Příbram Kód ZÚJ: 539911
Název části obce: Příbram I Kód části obce: 40322
Název katastrálního území: Příbram Kód KÚ: 735426
Rozvodná vodovodní síť určena pro 9 katastrálních území:
735426 Příbram 612634 Brod U Příbram- 633356 Bytíz 671576 Kozičín 671584 Lazec
712272 Orlov 662704 Zavržice 735566 Zdoboy 735515 Březové Hory
Příslušnost vodovodního řadu k systému vodovodu: skupinový

VODNÍ ZDROJ (DŮ VODOVODNÍHO ŘADU)

Vodní zdroje vlastní: ne
Převzatá voda: ano
Připojení rozvodné vodovodní sítě na přiváděcí řad:
IČME přiváděcího řadu: 2120-735426-48955001-1/1
Název skupinového vodovodu: skupinový vodovod Příbram
Připojení vodovodního řadu na stavbu pro úpravu vody:
IČME stavby pro úpravu vody: 2120-671576-48955001-2/1
Název stavby pro úpravu vody: ÚV Kozičín

OBYVATELSTVO

Počet osob s trvalým pobytem v připojených obcích nebo jejich částech: 31951
Počet zásobených osob v připojených obcích nebo jejich částech: 31730

TECHNICKÉ ÚDAJE

Vodovodní řady (km): Celková délka: 126.300 do DN 100 mm: 73.500 Kovové: 93.800
Přepočtená délka: 116.250 od DN 101 mm do 300 mm: 50.100 Plasty: 28.500
od DN 301 mm do 500 mm: 2.700 Jiné: 4.000
větší než 500 mm: 0.000
Počet vodojemů: 6 Celkový objem vodojemů: 9760.000 m³
Počet přípojek: 4145 Počet vodoměrů: 4145
Počet čerpacích stanic: 4

EKONOMICKE ÚDAJE

Hodnota uvedeného majetku (objektů) v reprodukční pořizovací ceně (tis. Kč): 578265.800

VODOPRÁVNÍ ÚŘAD

Název VÚ: Příbram Číslo VÚ: 2120

ZPRACOVATEL

Jméno a příjmení: Petr Vašek Místo zpracování: Příbram Datum: 20.2.2017
E-mail: pvasek@1scv.cz Telefon: 602 191 491 Zaměstnavatel: 1.SčV, a.s.

VYBRANÉ ÚDAJE MAJETKOVÉ EVIDENCE ZA ROK 2016 VODOVODNÍ ŘADY

Identifikační číslo majetkové evidence: 2120-735426-24276782-1/1
Druh stavby: rozvodná vodovodní síť

VLASTNÍK VODOVODU

Název: První vodovodní a kanalizační, s. r. o. Forma: právnická osoba
Identifikační číslo (IČO), příp. datum narození: 24276782
Adresa: Orlov 79 Spojení: 731 105 966
Ulice: Příbram Telefon:
Obec: Příbram Web:
PSČ: 26101 E-mail:

ZÁKLADNÍ ÚDAJE - ÚDAJE O POLOZE

Název: Příbram Sádky - Barandov - vodovod
Lokalizace rozvodné vodovodní sítě:
Název příslušné obce: Příbram Kód ZÚJ: 539911
Název části obce: Příbram III Kód části obce: 40324
Název katastrálního území: Příbram Kód KÚ: 735426

Rozvodná vodovodní síť určena pro 1 katastrální území:

735426 Příbram

Příslušnost vodovodního řadu k systému vodovodu: skupinový

VODNÍ ZDROJ (DO VODOVODNÍHO ŘADU)

Vodní zdroje vlastní: ne
Převzatá voda: ano
Připojení rozvodné vodovodní sítě na příváděcí řad:
IČME příváděcího řadu: 2120-735426-00243132-1/1

Název skupinového vodovodu:

Připojení vodovodního řadu na stavbu pro úpravu vody:

IČME stavby pro úpravu vody:

Název stavby pro úpravu vody:

OBYVATELSTVO

Počet osob s trvalým pobytem v připojených obcích nebo jejich částech: 88
Počet zásobených osob v připojených obcích nebo jejich částech: 45

TECHNICKÉ ÚDAJE

Vodovodní řady (km):	Celková délka: 0.990	do DN 100 mm: 0.040	Kovové: 0.000
	Přepočtená délka: 1.260	od DN 101 mm do 300 mm: 0.951	Plasty: 0.990
		od DN 301 mm do 500 mm: 0.000	Jiné: 0.000
		větší než 500 mm: 0.000	
Počet vodojemů:	0	Celkový objem vodojemů: 0.000 m3	
Počet přípojek:	37	Počet vodoměrů: 14	
Počet čerpacích stanic:	0		

EKONOMICKÉ ÚDAJE

Hodnota uvedeného majetku (objektů) v reprodukční pořizovací ceně (tis. Kč): 3120.989

VODOPRÁVNÍ ÚŘAD

Název VÚ: Příbram

Číslo VÚ: 2120

ZPRACOVATEL

Jméno a příjmení: Ing. Ondřej Vacek
E-mail: vacek@ekovak.cz

Místo zpracování: Dobříš
Telefon: 739 376 141
Zaměstnavatel: EKO - VAK s.r.o.

Datum: 17.3.2017

VYBRANÉ ÚDAJE MAJETKOVÉ EVIDENCE ZA ROK 2016 KANALIZAČNÍ STOKY

Identifikační číslo majetkové evidence: 2120-735426-24276782-3/1
Druh stavby: stoková síť

VLASTNÍK KANALIZACE

Název: První vodovodní a kanalizační, s. r. o. Forma: právnická osoba
Identifikační číslo (IČO), příp. datum narození: 24276782
Adresa: Orlov 79 Spojení: 731 105 966
Obec: Přebíram Web:
PSC: 26101 E-mail:

ZÁKLADNÍ ÚDAJE - ÚDAJE O POLOZE

Název: Přebíram Sádky - Barandov - kanalizace
Lokalizace stokové sítě:
Název příslušné obce: Přebíram Kód ZÚJ: 539911
Název části obce: Přebíram III Kód části obce: 40324
Název katastrálního území: Přebíram Kód KÚ: 735426
Kanalizační stoka odkanalizuje 1 katastrální území:
735426 Přebíram
Příslušnost kanalizační stoky k systému kanalizace: skupinový

VYPOUŠTĚNÍ ODPADNÍCH VOD BEZ ČIŠTĚNÍ NEBO NAPOJENÍ NA ČOV

Typ vypouštění: napojení stokové sítě na ČOV
Napojení stokové sítě na ČOV:
Název katastrálního území: Přebíram Kód: 735426 Identifikační číslo vypouštění OV z ČOV: 140261
IČME ČOV: 2120-735426-00243132-4/1 Název ČOV: ČOV Přebíram

OBYVATELSTVO

Počet osob s trvalým pobytem v připojených obcích nebo jejich částech: 88
Počet připojených osob na stokovou síť - odvedeno na ČOV: 45
Počet připojených osob stokovou sítí na volné výusti: 0

TECHNICKÉ ÚDAJE

Kanalizační stoky (km): Celková délka: 0.880
do DN 300 mm: 0.816 Kamenina: 0.000
od DN 301 mm do 500 mm: 0.061 Beton: 0.000
od DN 501 mm do 800 mm: 0.000 Plasty: 0.877
větší než 800 mm: 0.000 Jiné: 0.000

Účelové zařazení stokové sítě:

Jednotná: ne Oddílná splašková: ano Oddílná srážková: ne
Druh stokové sítě:
Gravitační: ano Tlaková: ne Podtlaková: ne
Objekty na stokové síti/přiváděcí stoce:
Počet kanalizačních přípojek: 37 Počet dešťových nádrží: 0
Počet odlehčovacích komor: 0 Počet čerpacích stanic: 0
Celkový objem dešťových nádrží (m3): 0.000

EKONOMICKÉ ÚDAJE

Hodnota uvedeného majetku (objektů) v reprodukční pořizovací ceně (tis. Kč): 5672.200

VODOPRÁVNÍ ÚŘAD


Název VÚ: Přebíram Číslo VÚ: 2120


ZPRACOVATEL


Jméno a příjmení: Ing. Ondřej Vacek
E-mail: vacek@ekovak.cz

Místo zpracování: Dobříš
Telefon: 739 376 141 Zaměstnavatel: EKO - VAK s.r.o.

Datum: 17.3.2017

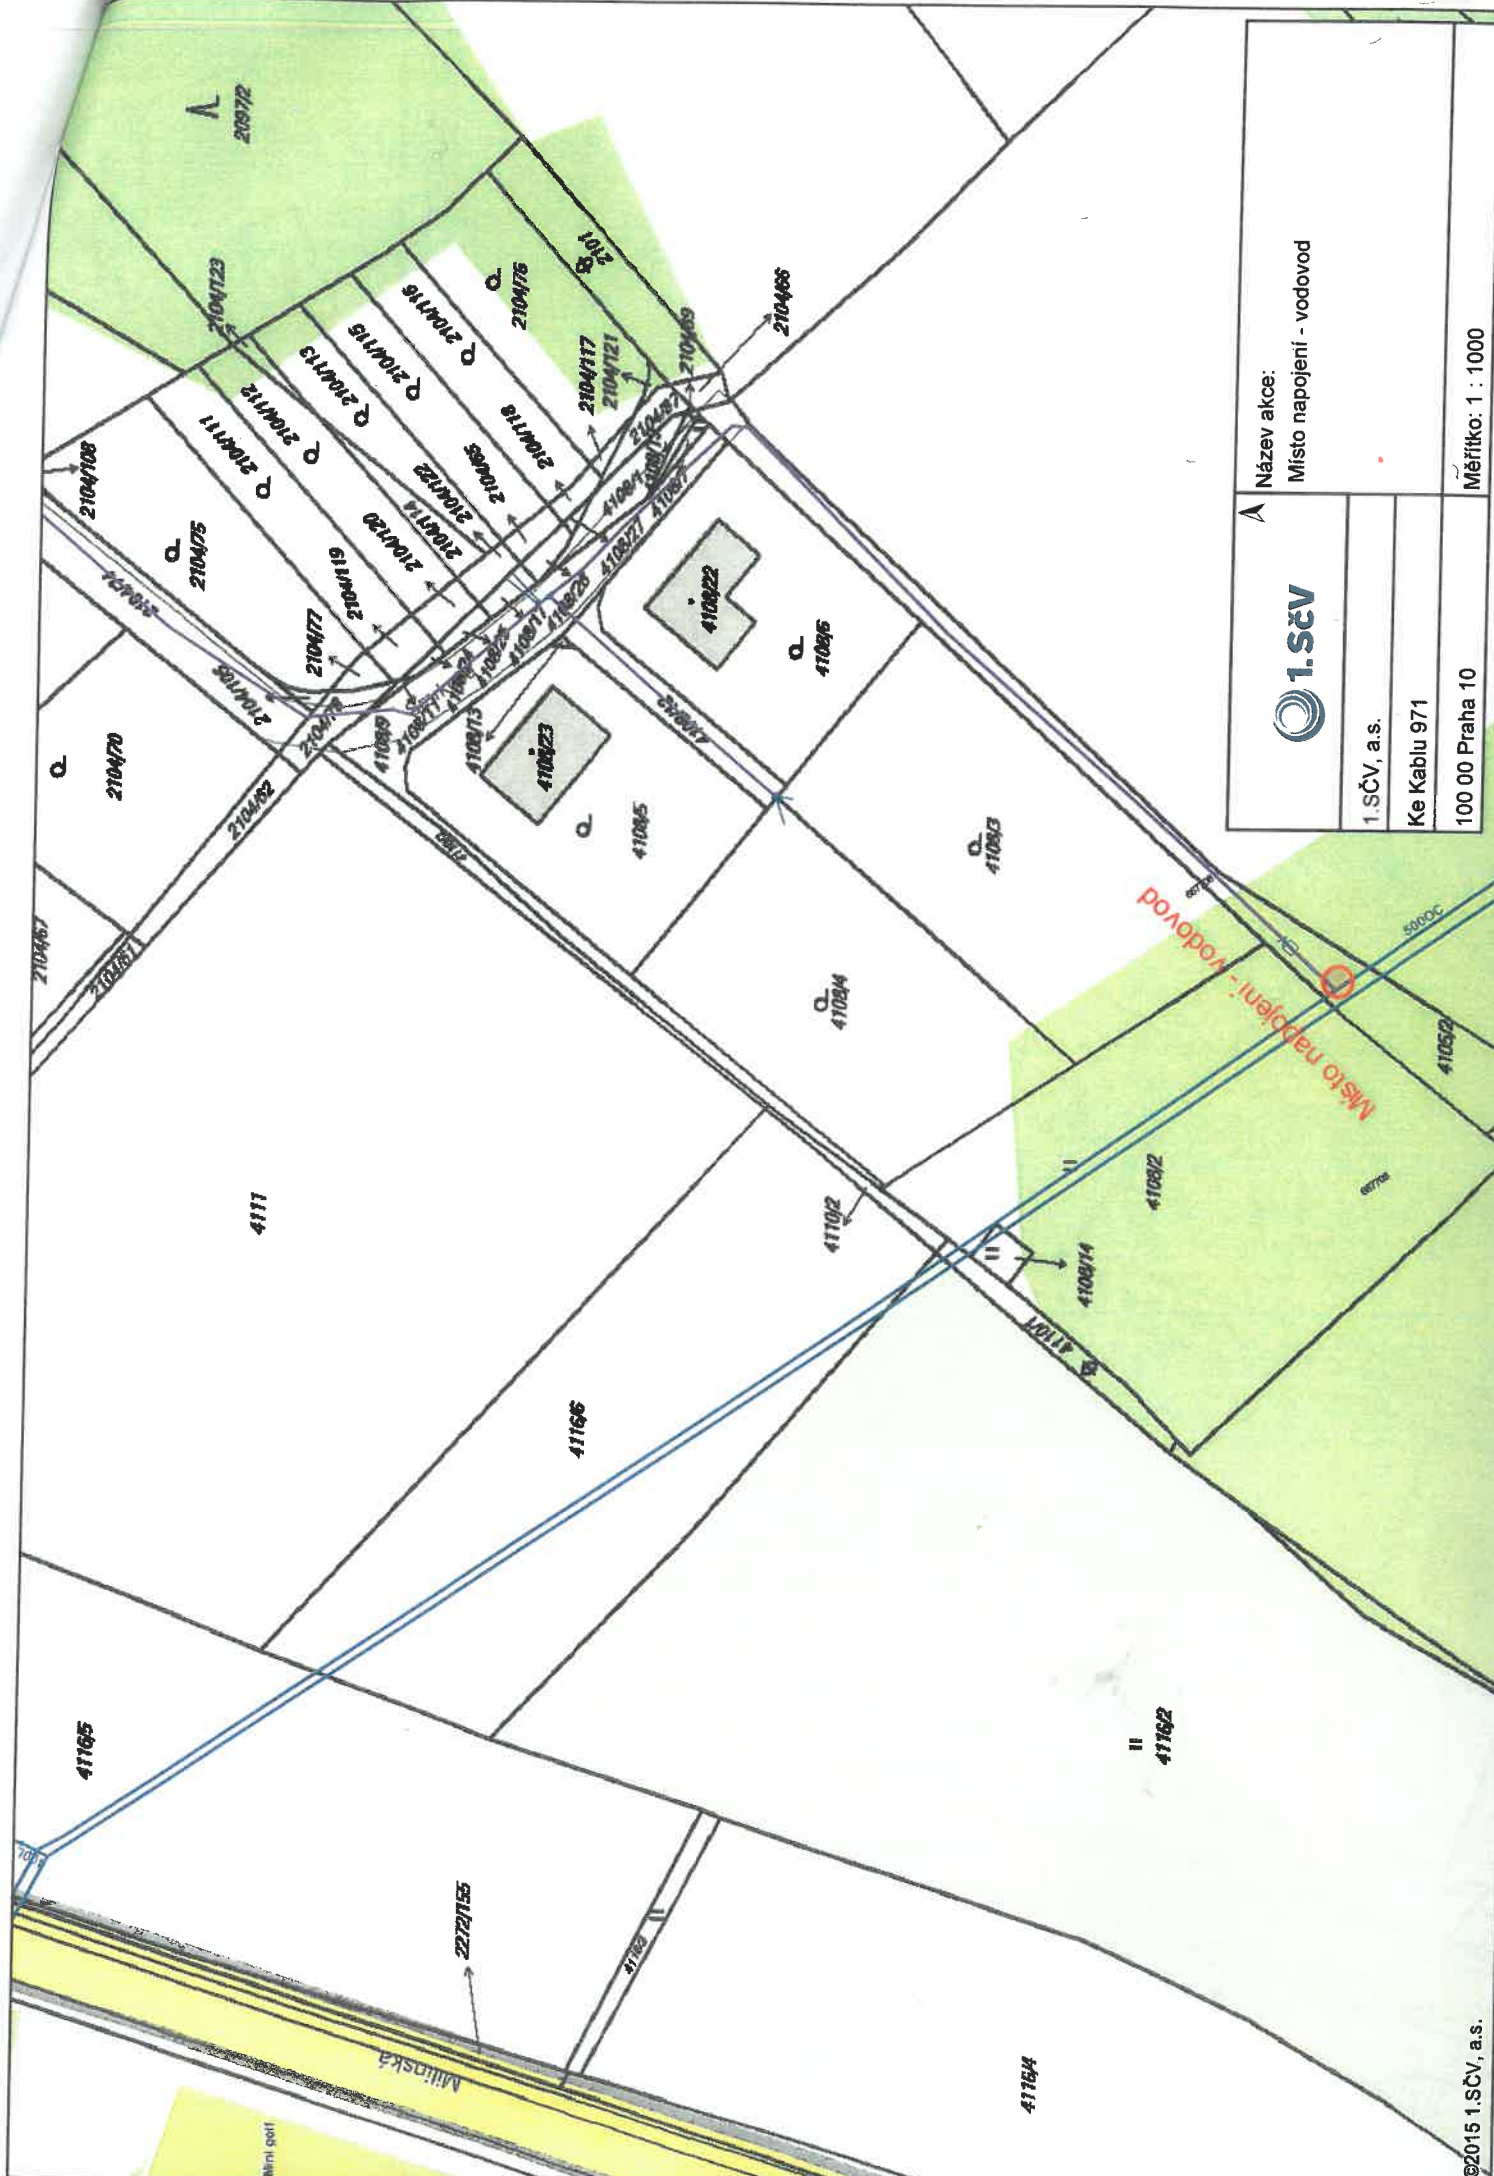

 1.SČV	Název akce: Místo napojení - vodovod	
	1.SČV, a.s. Ke Kably 971 100 00 Praha 10	
		Měřítko: 1 : 1000

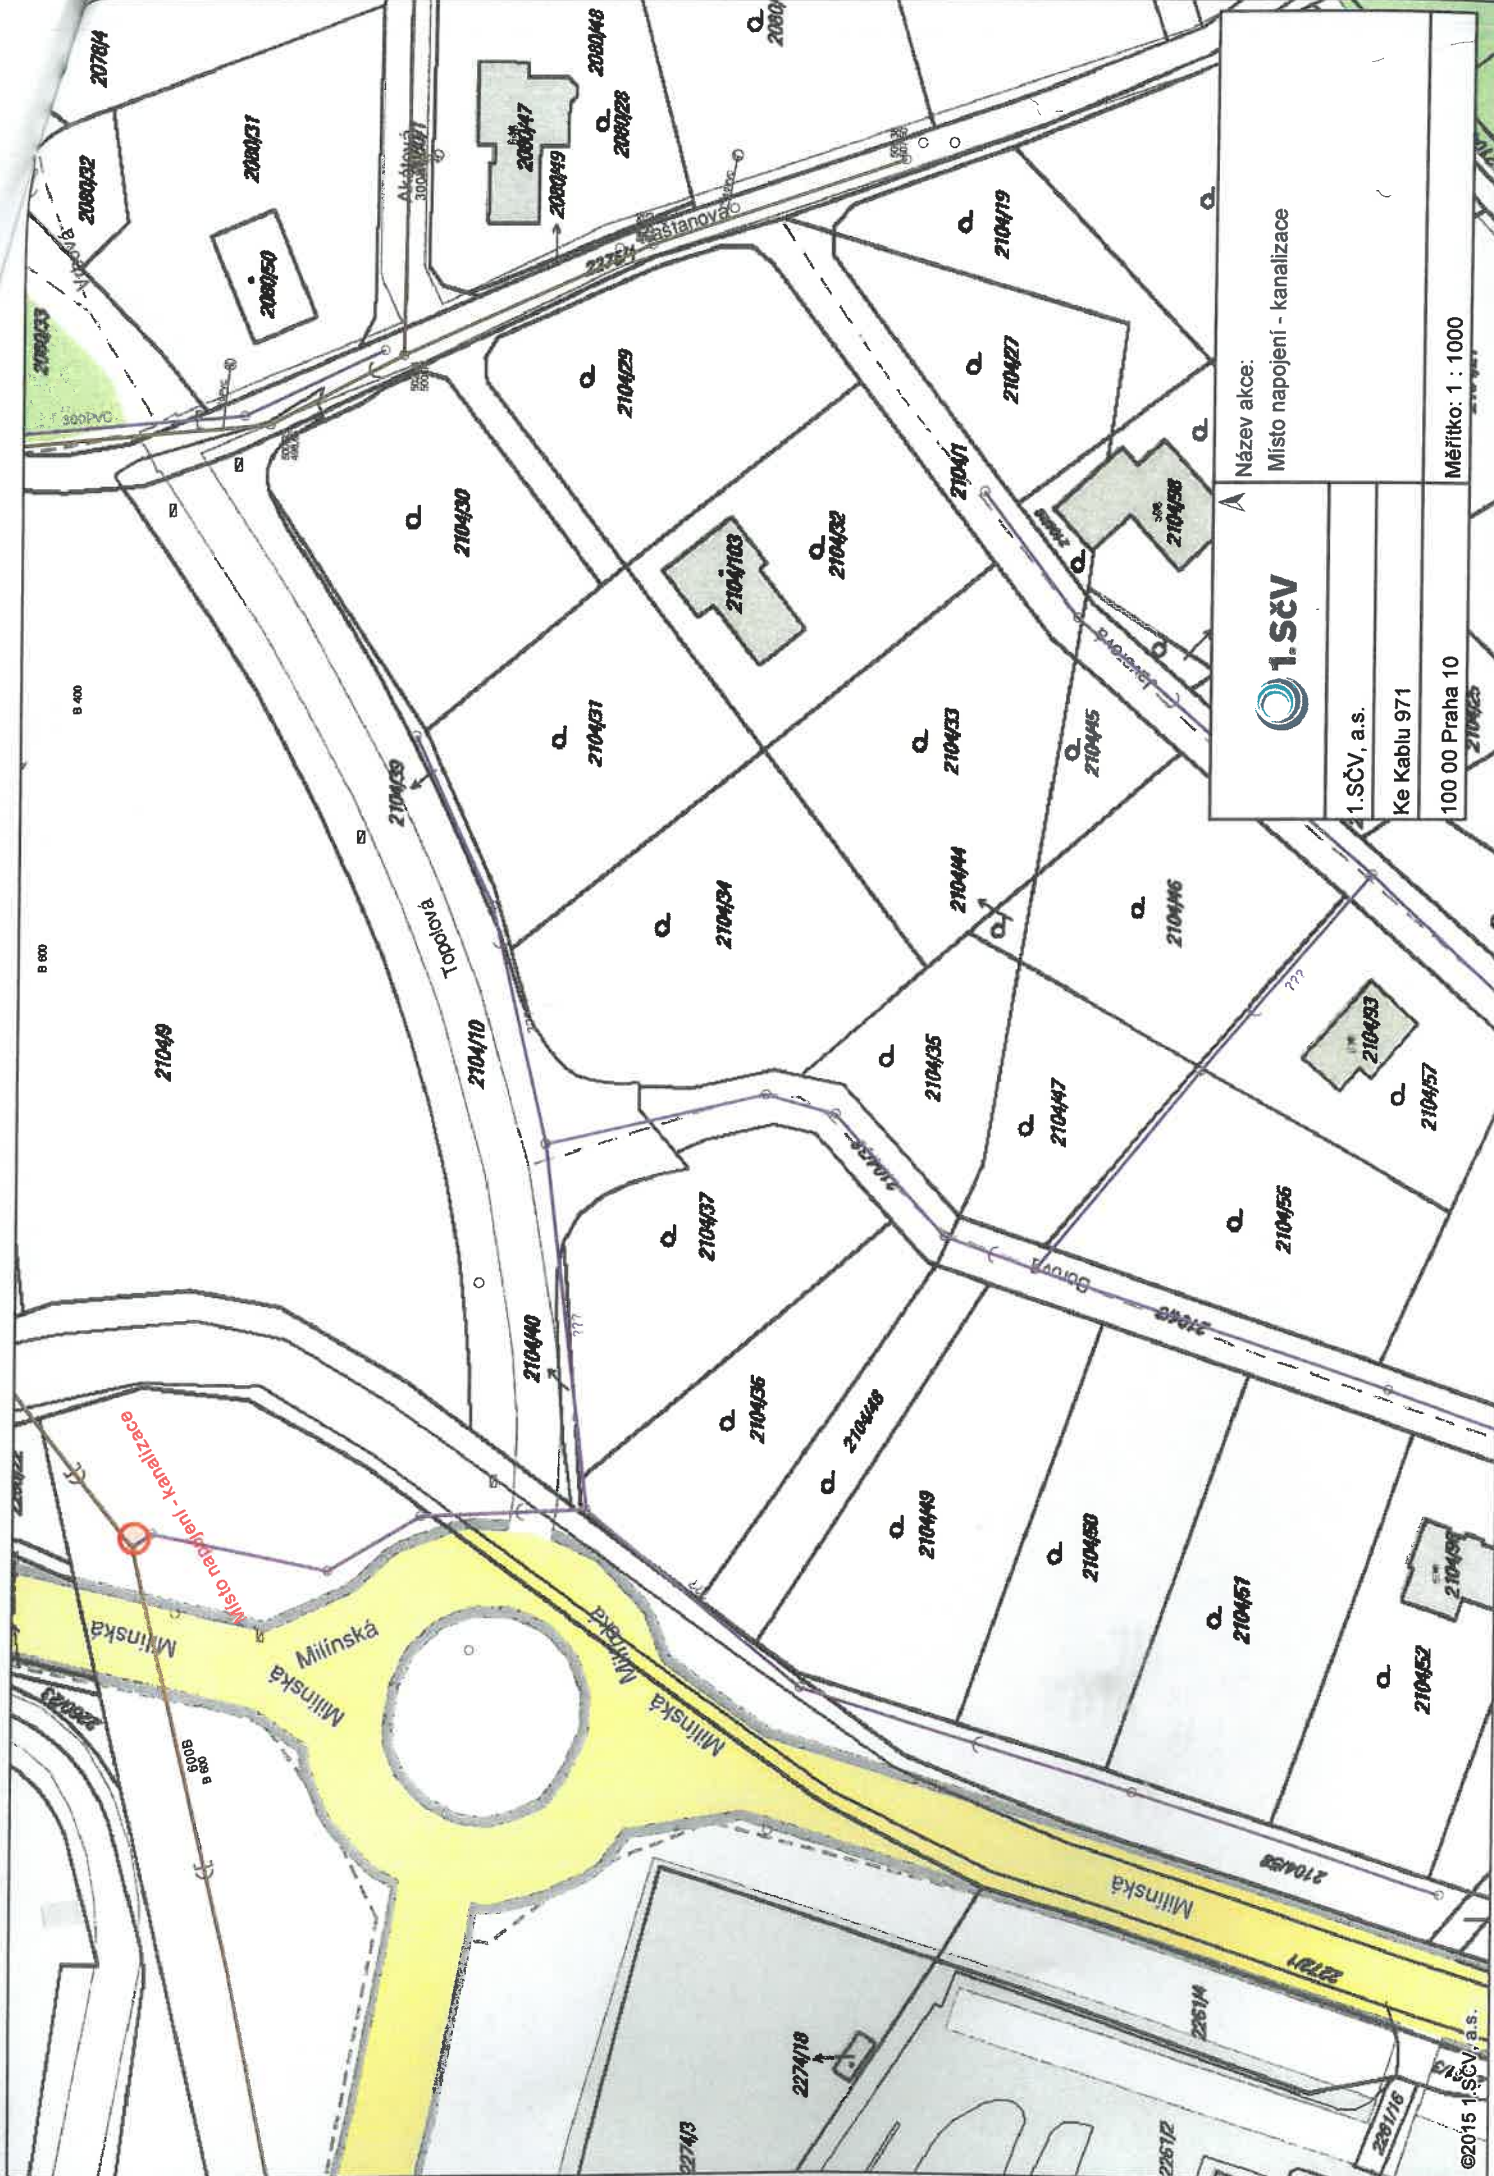




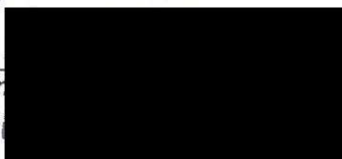
 
Název akce:
Místo napojení - kanalizace

1.SČV

1.SČV, a.s.
Ke Kable 971
100 00 Praha 10

Měřítko: 1 : 1000

Předkládací návrh
ke smlouvě uzavírané městem Příbram

1.	Předkládající odbor	Odbor OIRM
	Vyřizuje	Radek Třešňák
2.	Určeno k podpisu: <input checked="" type="checkbox"/> starostovi města <input type="checkbox"/> 1. místostarostovi města <input type="checkbox"/> místostarostovi města <input type="checkbox"/> vedoucímu odboru <input type="checkbox"/> tajemníkovi	
3.	Druhá smluvní strana (název, adresa):	První vodovodní a kanalizační s.r.o. Orlov 79, 26101, Příbram
4.	Rozhodnuto po projednání v poradě starosty dne: - číslo úkolu :	
5.	Rozhodnuto v radě města dne: - číslo usnesení:	29. 01. 2018 936/2018/RM
6.	Rozhodnuto v zastupitelstvu města dne: - číslo usnesení:	
7.	Zaevidováno v systému Agendio - č. smlouvy přidělené dle systému	Číslo smlouvy: 289/OIRM/2018 Dne: 24. 02. 2018 Radek Třešňák Podpis: 
8.	Za kontrolu plnění odpovídá:	Dne: 03. 09. 2018 Ing. Milan Štu... Podpis: 
9.	Stanovisko vedoucího předkládajícího odboru:	Tato smlouva je po stránce věcné a v souladu s podklady (viz čl. 3) a příslušnými usneseními orgánu města. Dne: 03. 09. 2018 Ing. Milan Štu... Podpis: 
10.	Vzorová smlouva schválena (kdy, kým): ¹	Dne: 17. 07. 2018 Jméno, příjmení (hůlkově): JUDr. Marek Dvořák
11.	Stanovisko OPVZ ²	Tato smlouva je bez právních vad. Dne: 27. 8. 2018 v. 2. Levantí Podpis: 
12.	Originální vyhotovení smlouvy k uložení převzal:	Dne: 27. 8. 2018 Podpis: 
13.	Uveřejněno v registru smluv (podléhá-li uveřejňovací povinnosti)	ID smlouvy: Dne: Jméno, příjmení (hůlkově): Podpis:

¹ jedná-li se o vzorovou smlouvu, nevyplňuje se řádek 11.

² v případě uzavření smlouvy vedoucím odboru se nevyplňuje