



### LEGENDA MÍSTNOSTÍ

č.	m <sup>2</sup>	Využití	Nájemce
<b>Společné prostory</b>			
2.01	13,04	Vstupní hala	společné
1.03	11,88	Schodiště	společné
<b>Prostory pronájmu</b>			
2.02	29,75	Pracovna	Surface Digital
2.03	16,53	Laboratoř	Surface Digital
2.04	28,88	Laboratoř	Surface Digital
2.05	14,72	Laboratoř	Surface Digital
2.06	14,23	Laboratoř	Surface Digital
2.07	13,90	Laboratoř	
2.08	14,23	Laboratoř	
2.09	14,10	Laboratoř	
2.10	14,10	Laboratoř	
2.11	14,10	Laboratoř	
2.12	14,10	Laboratoř	
2.13	14,10	Laboratoř	
2.14	29,97	Zasedací místnost	
2.15	18,48	Kancelář	
2.16	35,23	Chodba	
2.17	12,04	Sklad	
2.18	4,98	Kuchyňka	
2.19	3,78	Předsíň WC muži	
2.20	5,54	WC muži	
2.21	9,10	WC ženy	
2.22	5,90	Úklidová místnost	
<b>Ostatní technické provozy</b>			
2.23	5,77	Serverovna	provozní

358,45

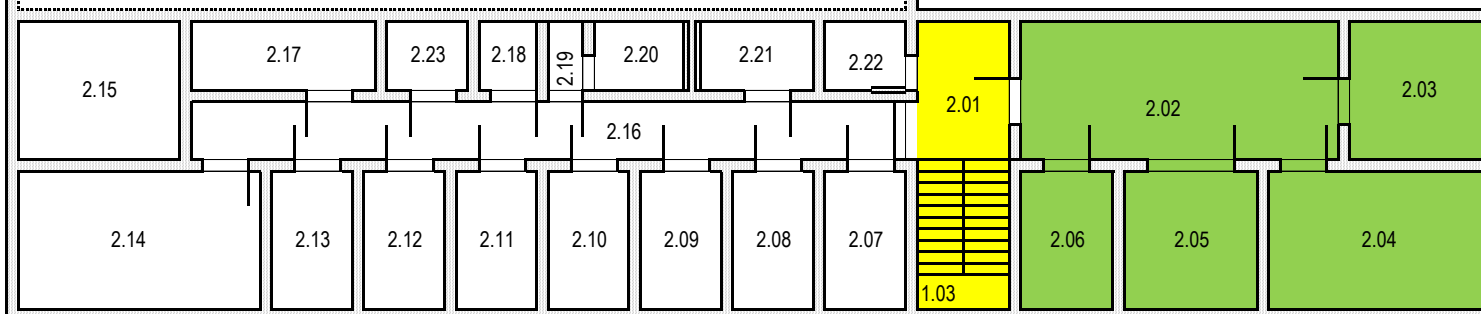

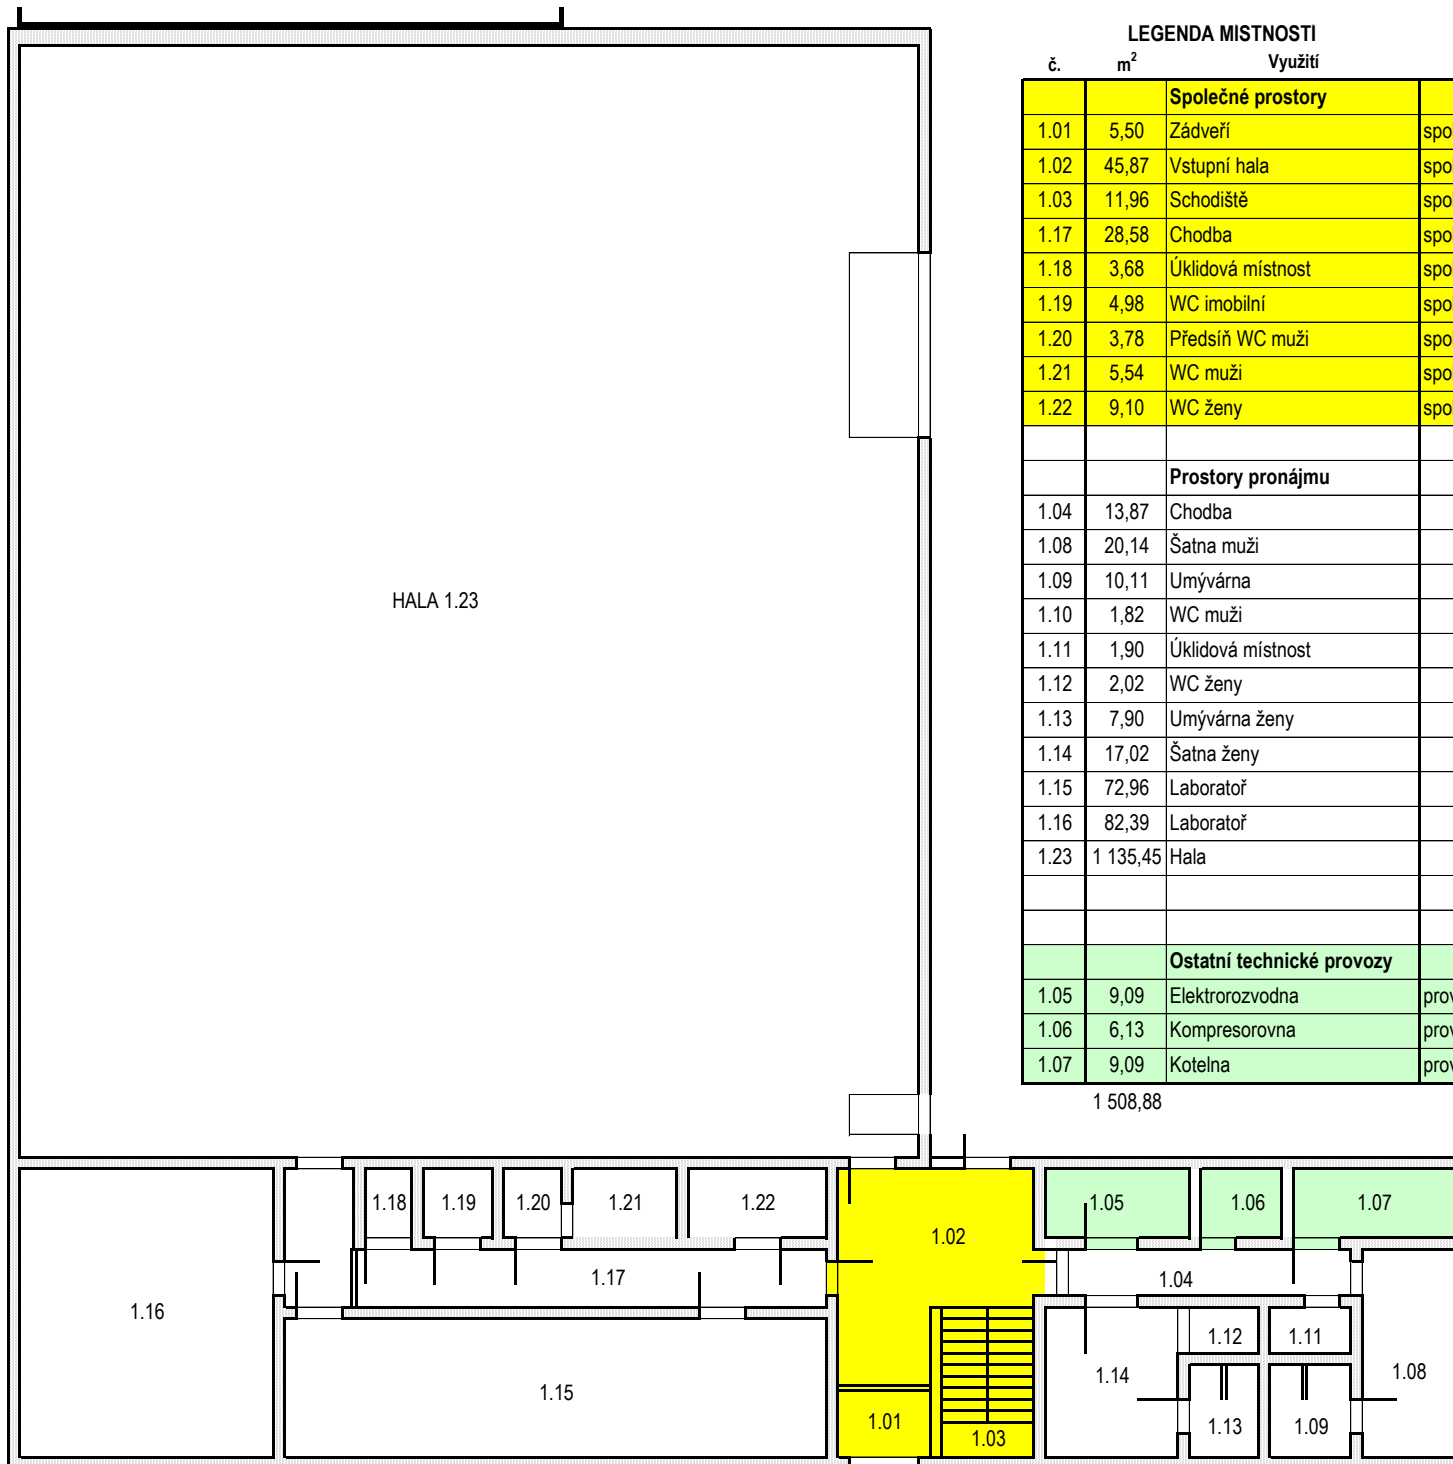

### LEGENDA MISTNOSTI

č.	m <sup>2</sup>	Využití	Nájemce
<b>Společné prostory</b>			
1.01	5,50	Zádveří	společné
1.02	45,87	Vstupní hala	společné
1.03	11,96	Schodiště	společné
1.17	28,58	Chodba	společné
1.18	3,68	Úklidová místnost	společné
1.19	4,98	WC imobilní	společné
1.20	3,78	Předsíní WC muži	společné
1.21	5,54	WC muži	společné
1.22	9,10	WC ženy	společné
<b>Prostory pronájmu</b>			
1.04	13,87	Chodba	
1.08	20,14	Šatna muži	
1.09	10,11	Umývárna	
1.10	1,82	WC muži	
1.11	1,90	Úklidová místnost	
1.12	2,02	WC ženy	
1.13	7,90	Umývárna ženy	
1.14	17,02	Šatna ženy	
1.15	72,96	Laboratoř	
1.16	82,39	Laboratoř	
1.23	1 135,45	Hala	
<b>Ostatní technické provozy</b>			
1.05	9,09	Elektrozvodna	provozní
1.06	6,13	Kompresorovna	provozní
1.07	9,09	Kotelna	provozní

1 508,88