

k. u. Divice

měřítko 1 : 250

podtlakový ventil 1,0m
gravitační kanalizační potrubí PVC DN/OD 150 - 0,5m
podtlakové potrubí PE1000905,4 SDR17 - 85,1m
ochranné pásmo 171,7 m²

⊕
55/8

55/5

⊕
55/10

⊕
55/13


⊕
5/1



⊕
55/6

⊕
8

řad 3

611/

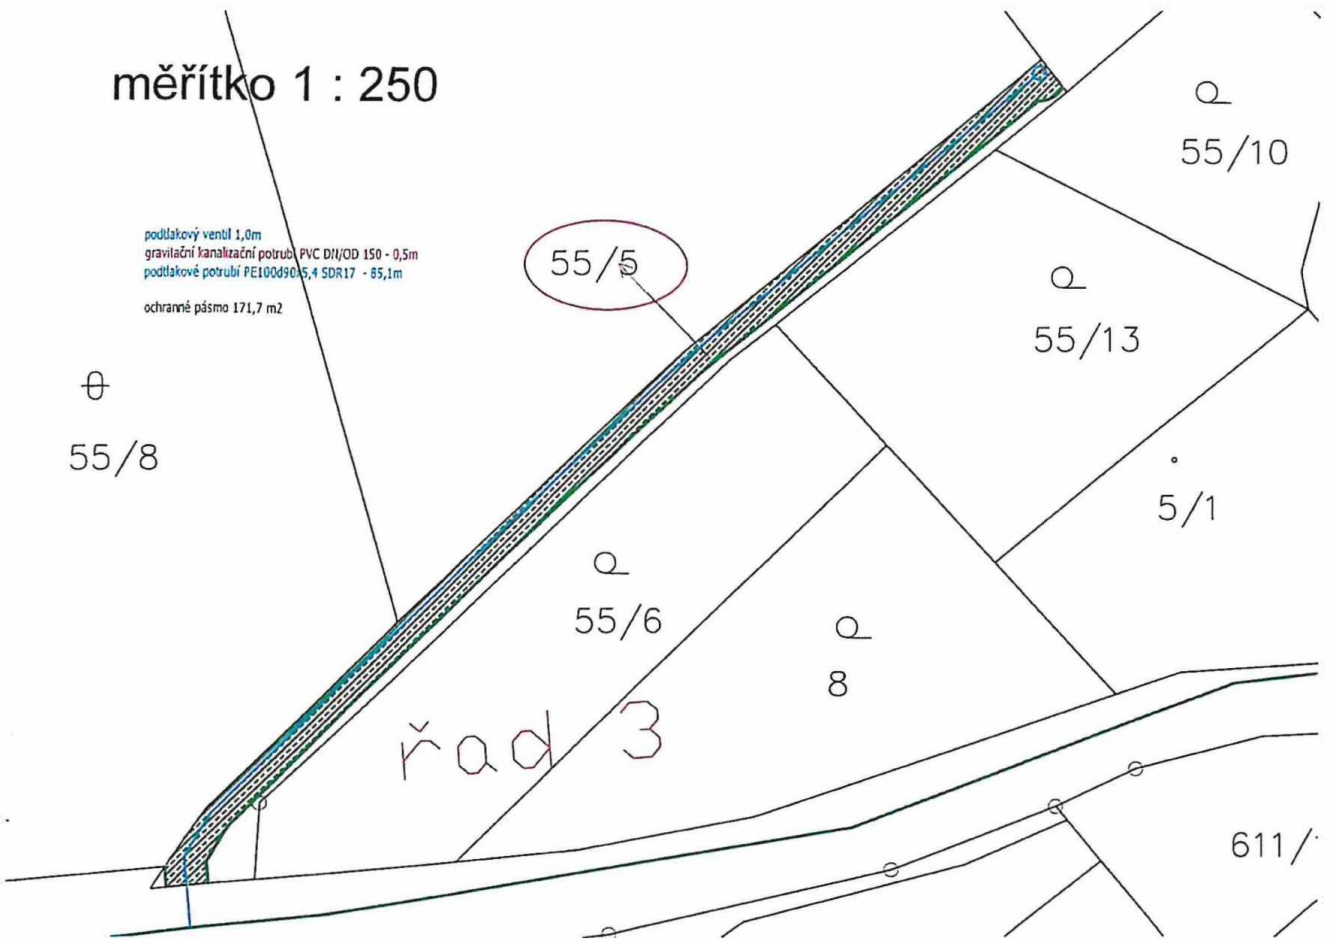


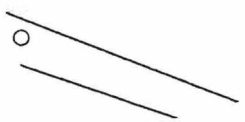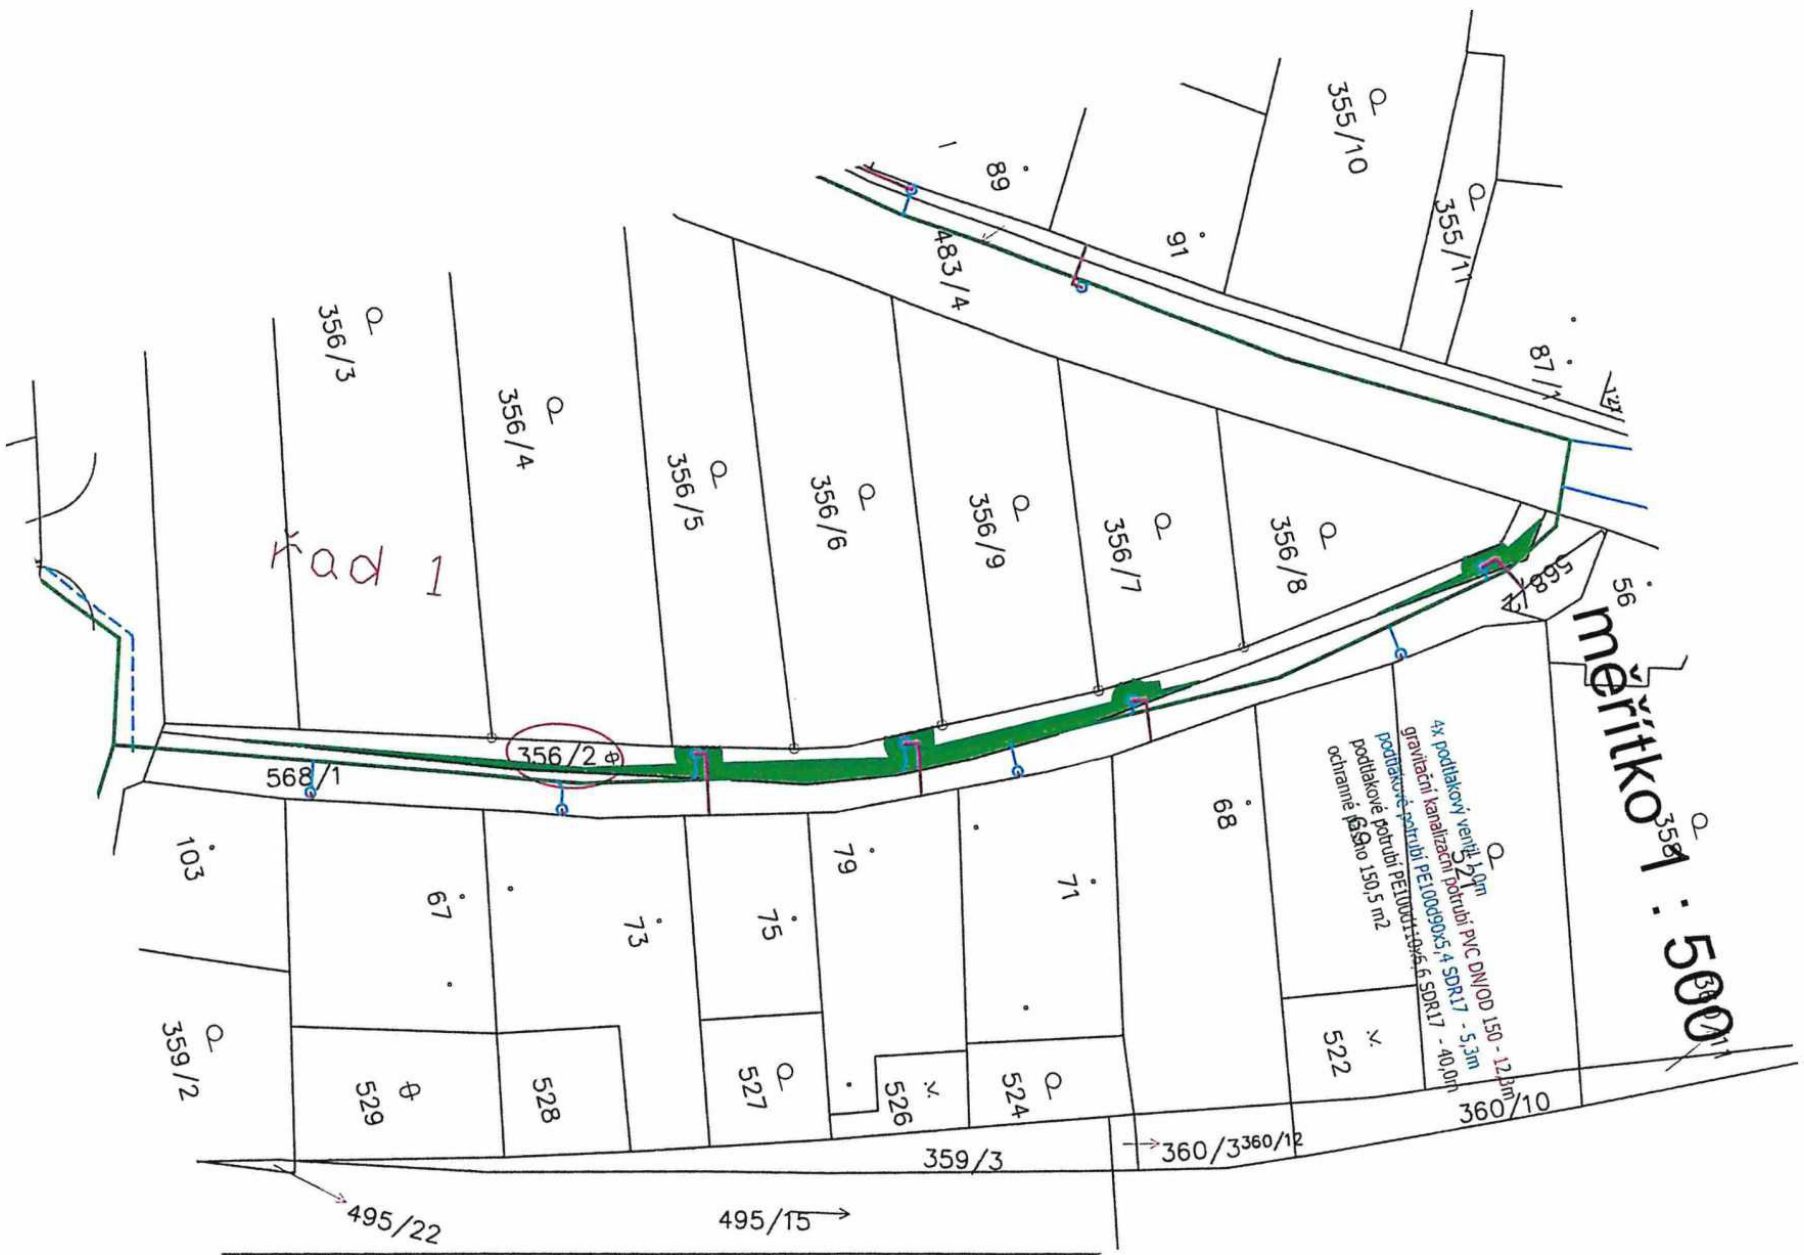


měřítko 1 : 250

||

339/26
podtlakový ventil 1,0m
gravitační kanalizační potrubí PVC DN/Ø 150 - 9,0m
podtlakové potrubí PE100d90x3,4 SDR17 - 1,9m
ochranné pásmo 35,7 m²

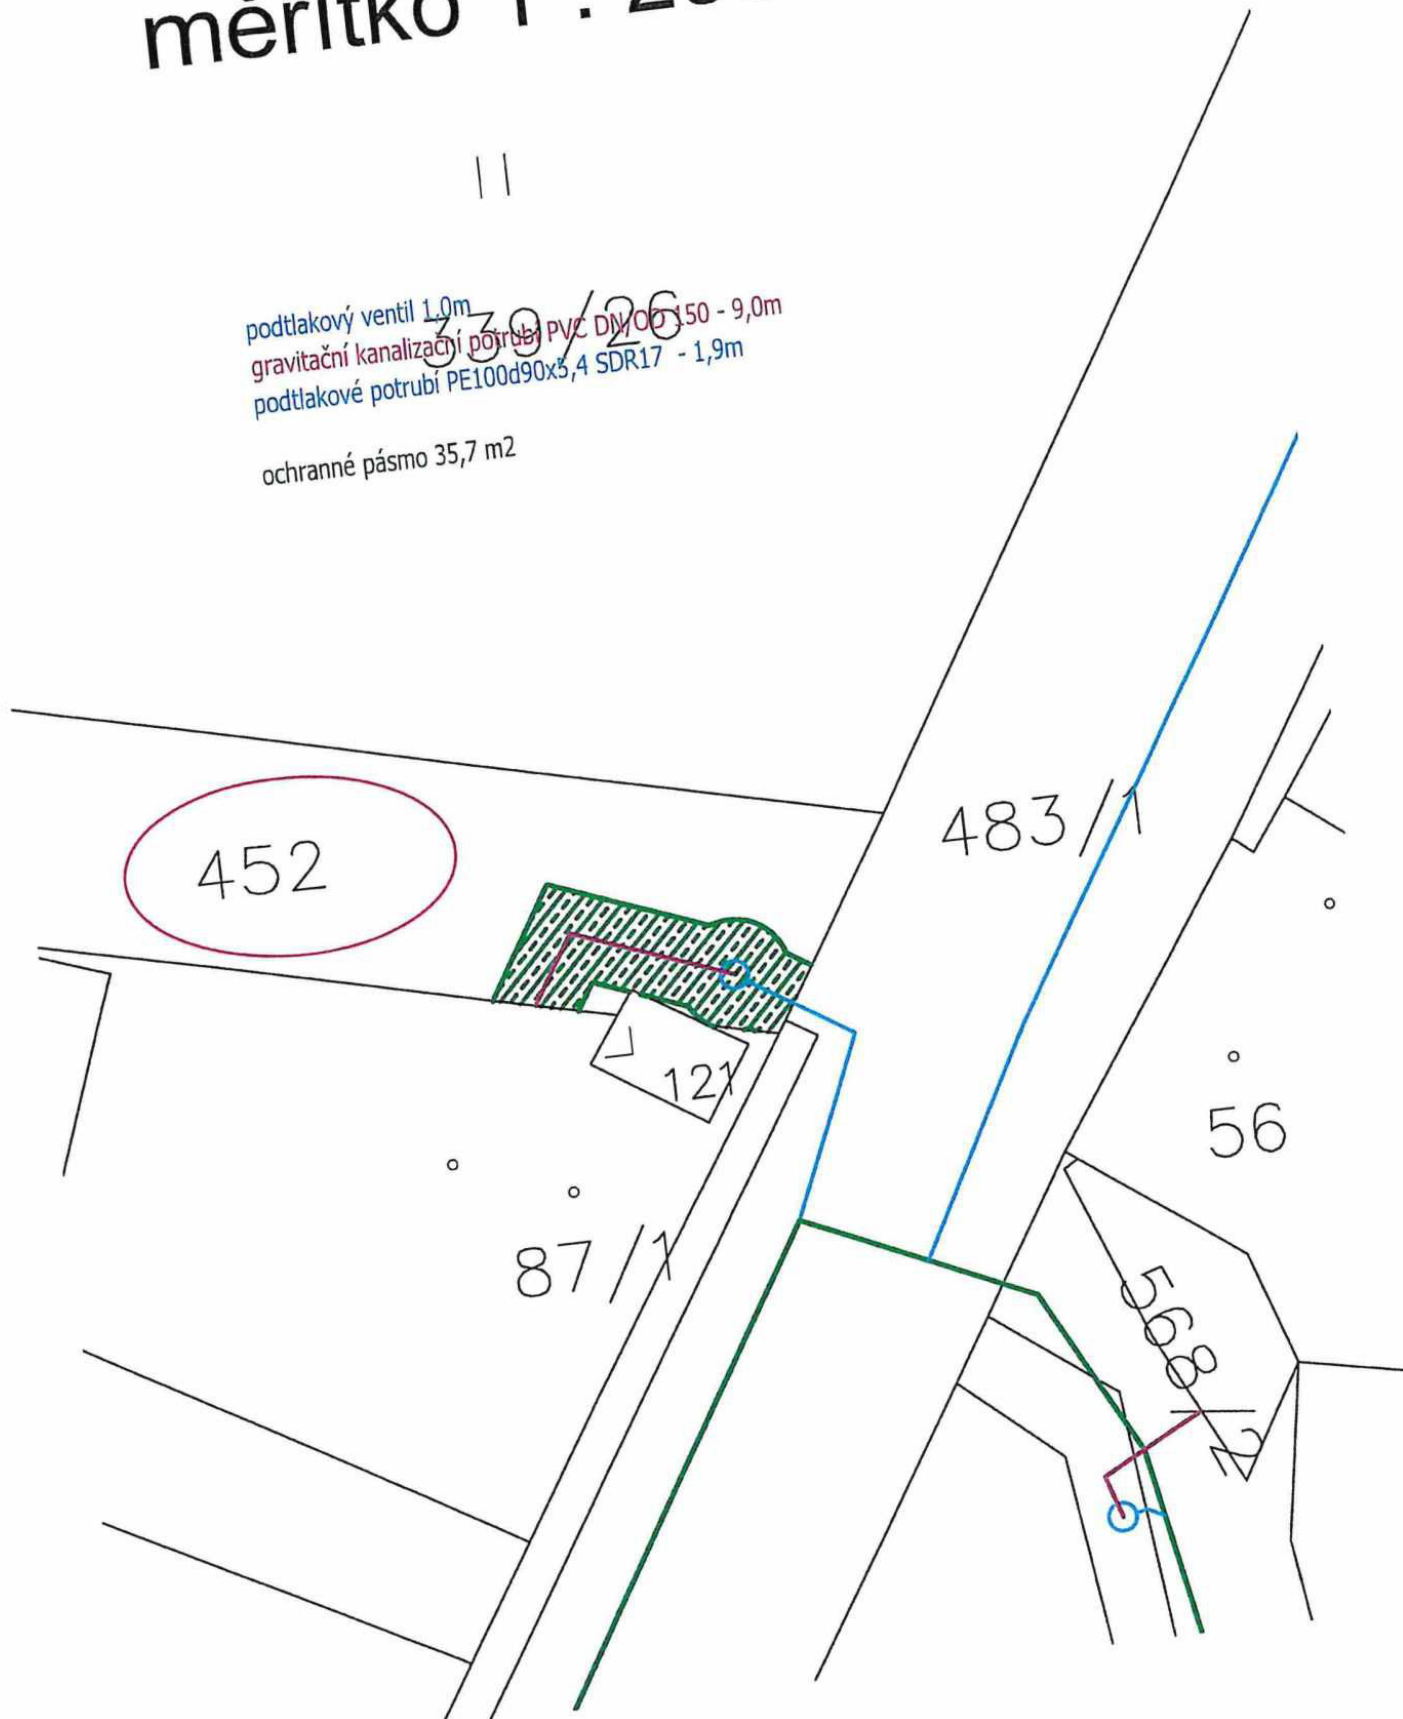

měřítko 1 : 500

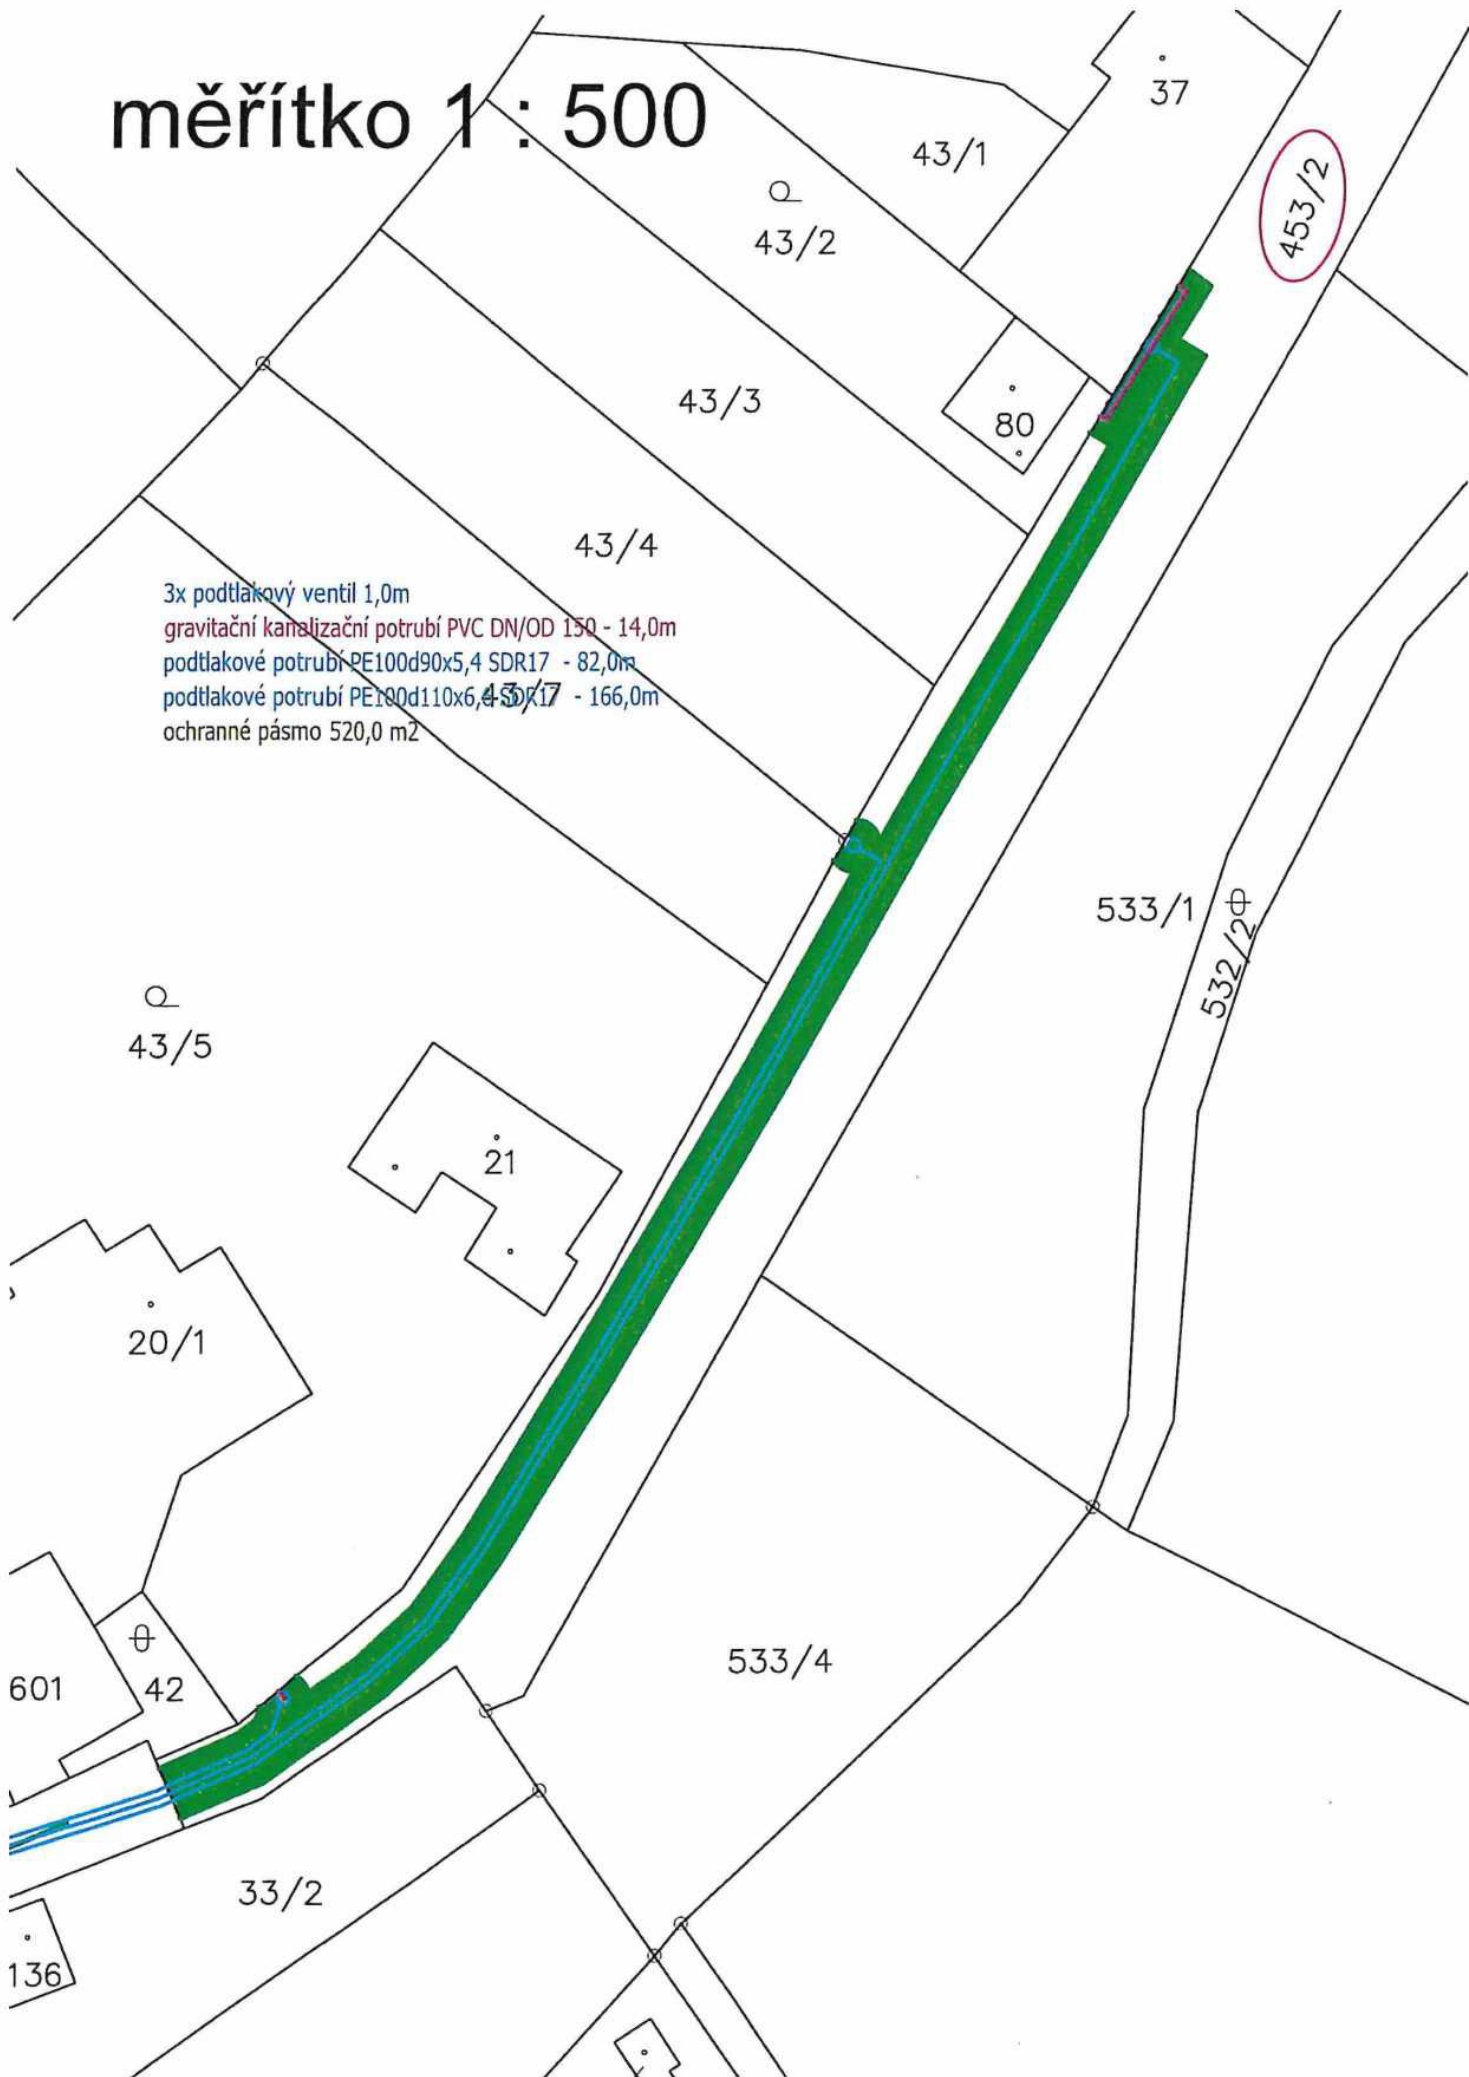

měřítko 1 : 250

Q
362/1

488

Q
439/2


92

495/12

podtlakový ventil 1,0m
gravitační kanalizační potrubí PVC DN/OD 150 - 0,5m
podtlakové potrubí PE100d90x5,4 SDR17 - 5,7m
ochranné pásmo 24,0 m2

Q
379

28

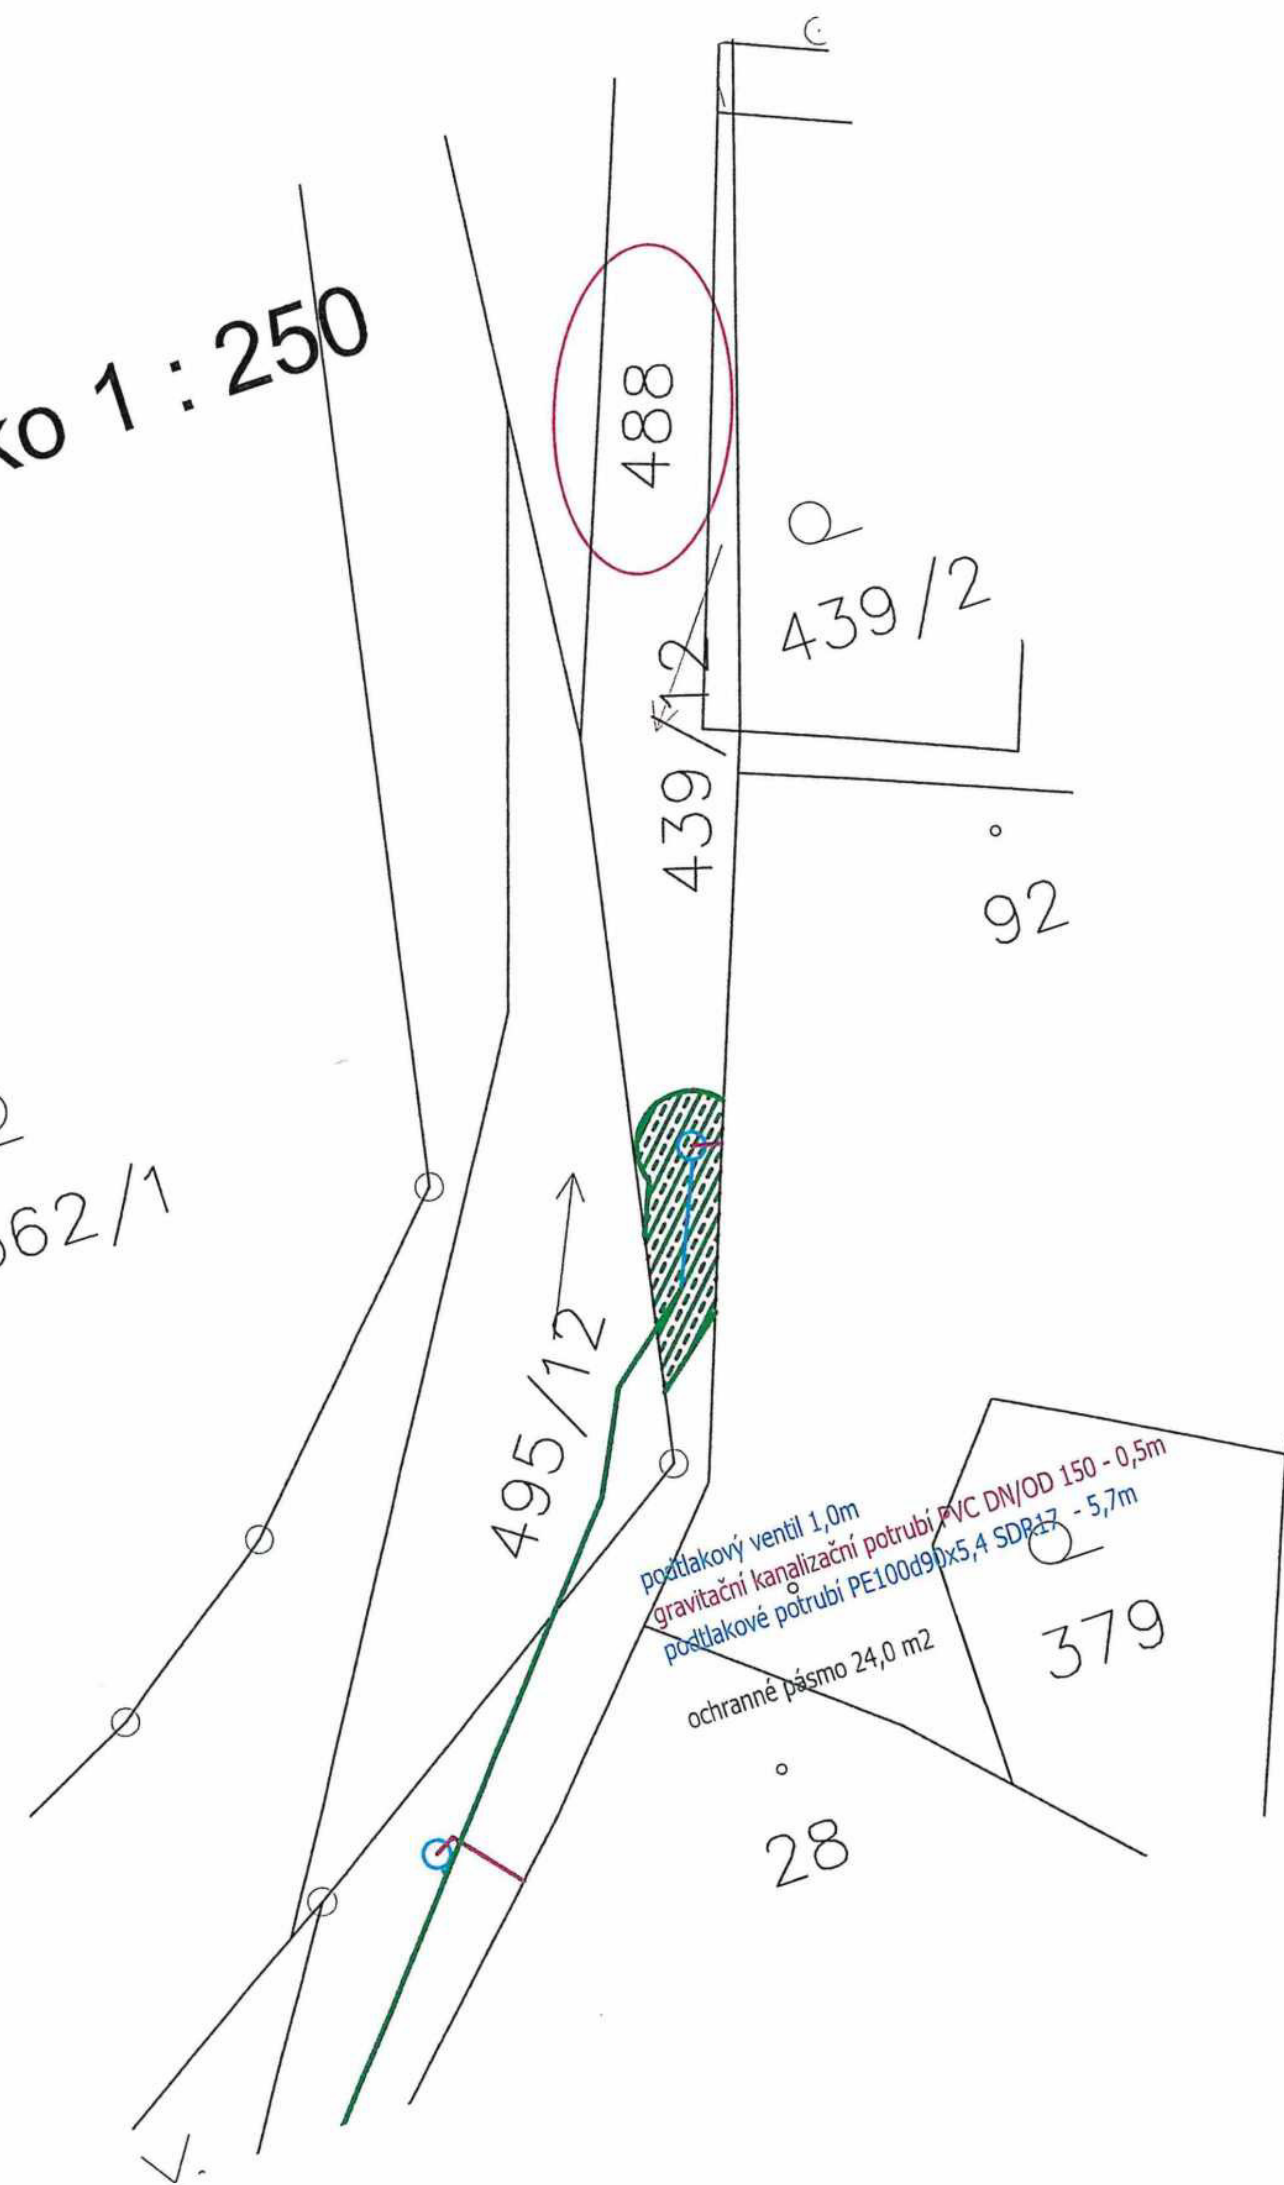


měřitko 1 : 250



k.u. Vináři u Louk

2


měřítko 1 : 250

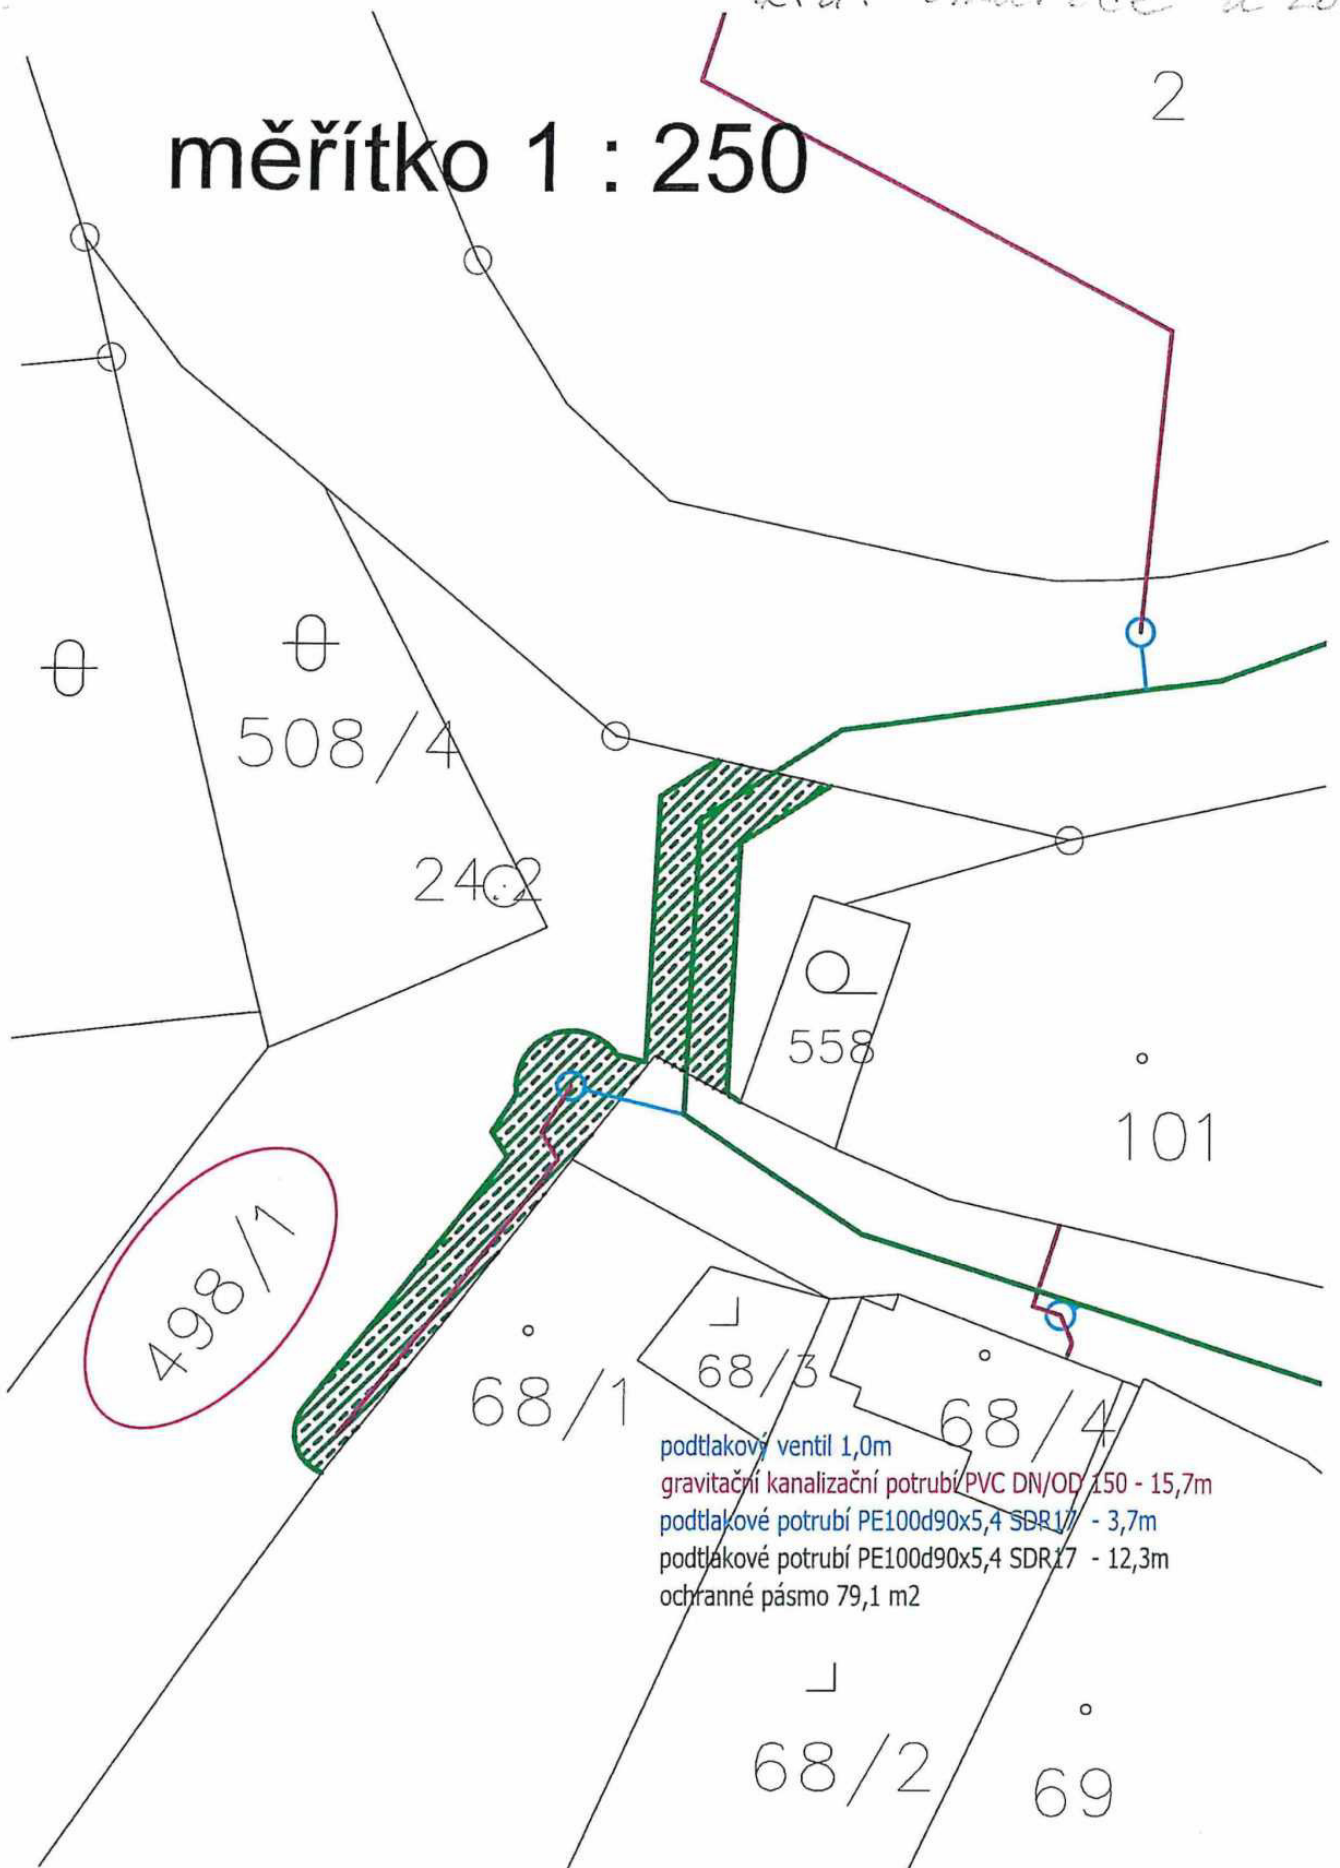


podtlakový ventil 1,0m
gravitační kanalizační potrubí PVC DN/OD 150 - 15,7m
podtlakové potrubí PE100d90x5,4 SDR17 - 3,7m
podtlakové potrubí PE100d90x5,4 SDR17 - 12,3m
ochranné pásmo 79,1 m²

měřítko $\frac{33}{1} : 250$

podtlakový ventil 1,0m
gravitační kanalizační potrubí PVC DN/OD 150 - 3,9m
podtlakové potrubí PE100d90x5,4 SDR17 - 1,5m
podtlakové potrubí PE100d90x5,4 SDR17 - 33,9m
ochranné pásmo 99,2 m²

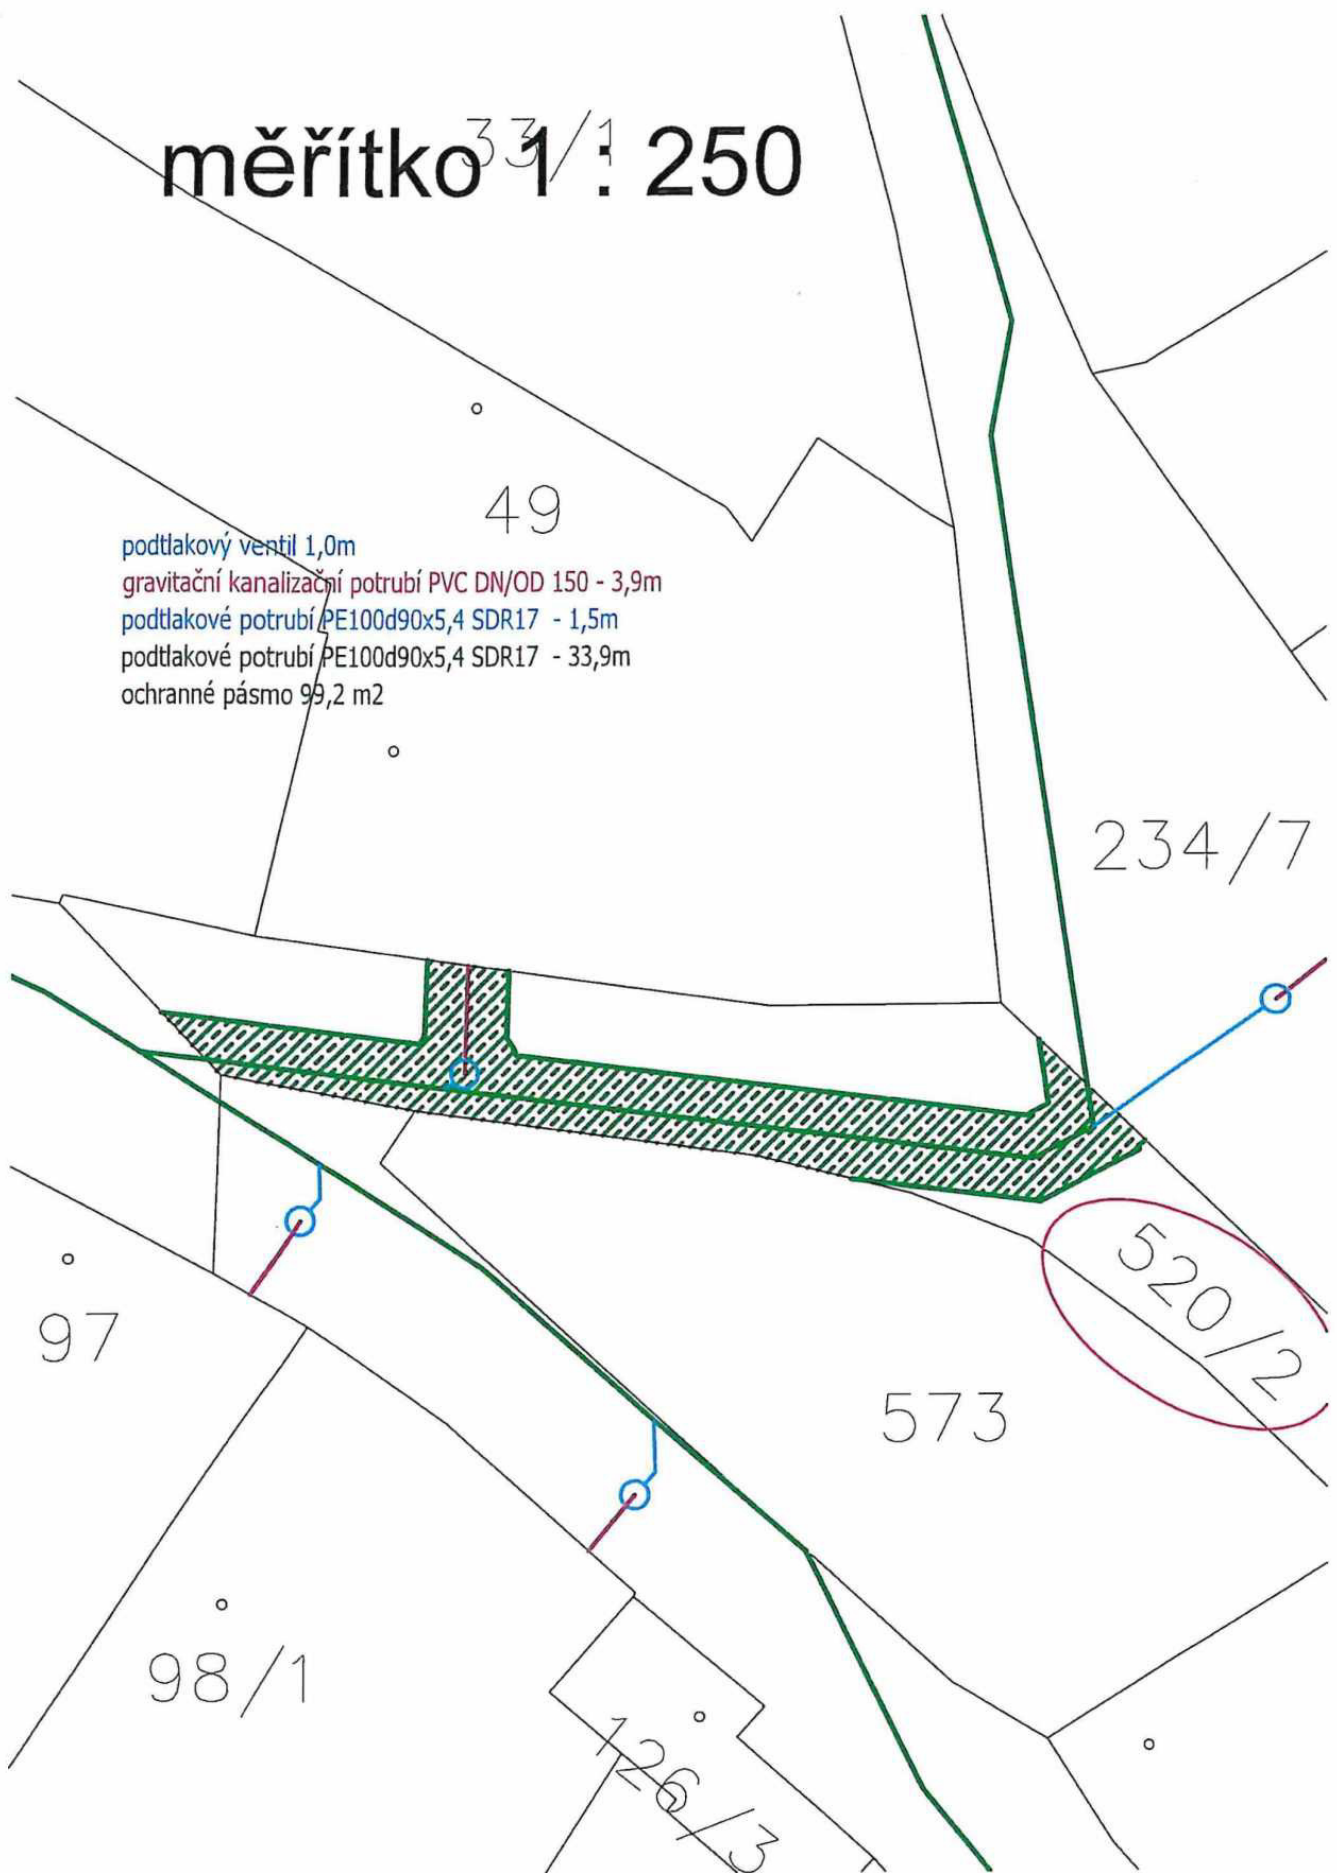

měřítko 1 : 250

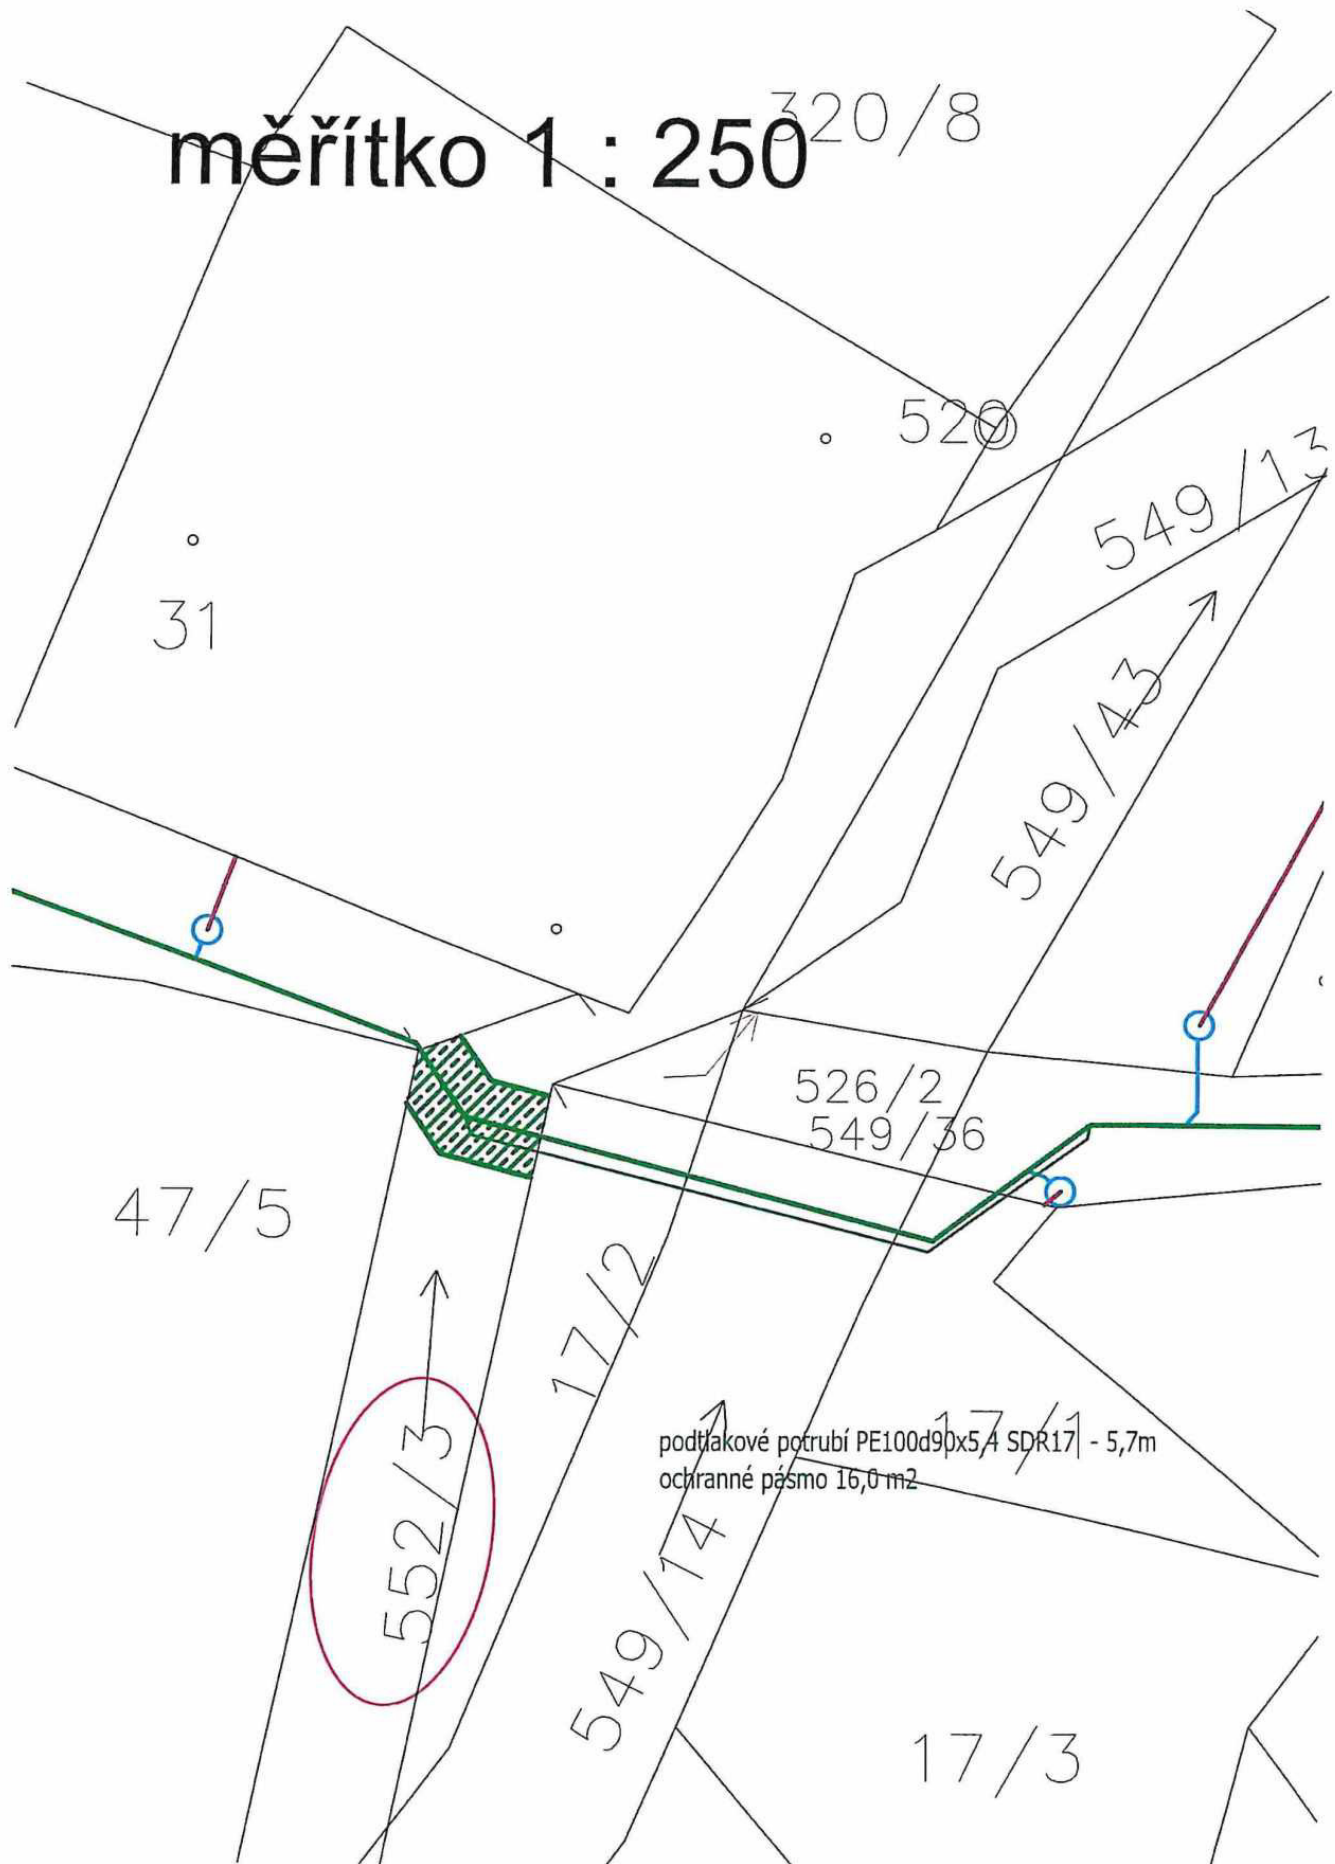

podtlakové potrubí PE100d90x5,4 SDR17 - 5,7m
ochranné pásmo 16,0 m²